

Beschlussvorlage		Vorlage-Nr:	VO/GV10/2012-298
Gemeinde Hohen Viecheln		Status:	öffentlich
Federführend:		Aktenzeichen:	
Bauamt		Datum:	24.02.2012
		Einreicher:	Bürgermeister
Einvernehmen zum Antrag auf Sanierung des Gartenhauses, Flurstück 253/1, Flur 2, Gemarkung Hohen Viecheln, Gartenweg, Antragsteller: Thomas Bonkowski			
Beratungsfolge:			
Beratung Ö / N	Datum	Gremium	
Ö	07.03.2012	Ausschuss für Bau, Verkehr, Gemeindeentwicklung und Umwelt Hohen Viecheln	
Ö	16.04.2012	Gemeindevertretung Hohen Viecheln	

Beschlussvorschlag:

Die Gemeindevertretung Hohen Viecheln beschließt das Einvernehmen zur Sanierung des Gartenhauses auf dem Flurstück 253/1, Flur 2, im Gartenweg zu erteilen.

Sachverhalt:

Laut Antrag vom 02.01.2012, im Amt am 24.02.2012 eingegangen möchte der Antragsteller, Herr T. Bonkowski folgende Baumaßnahmen am Gartenhaus tätigen.

- Teilweiser Austausch von maroden Außenmauern
- Einbau von neuen Fenstern und Türen
- Erneuerung der Dacheindeckung mit Regenrinne
- Austausch alter Elektroleitungen

Anlage/n:

Antrag
Lageplan des Gartenhauses
Luftbild

Abstimmungsergebnis:	
Gesetzliche Anzahl der Mitglieder des Gremiums	
Davon besetzte Mandate	
Davon anwesend	
Davon Ja- Stimmen	
Davon Nein- Stimmen	
Davon Stimmenthaltungen	
Davon Befangenheit nach § 24 KV M-V	

Thomas Bonkowski
Fritz Reuter Str. 17
D-23996 Hohen Viecheln

EINGEGANGEN Amt Dorf Mecklenburg-Bad Kleinen						
24. FEB. 2012						
AV	LVB	FIN	OSo	BA	ZD	Bgm.

Handy: 0172 / 3805008
Tel. Nr.: 03841 / 215607
Fax. : 03841 / 215608

Amt Dorf Mecklenburg – Bad Kleinen
Gemeinde Hohen Viecheln
Am Wehberg 17

23972 Dorf Mecklenburg

Bk BA Hohen Viecheln.
[Signature]

Hohen Viecheln den, 02.01.2012

Betr. : Anzeige bzw. Anfrage auf Einverständnis der Gemeinde Hohen Viecheln /
Zweck: Antrag auf Sanierung im Bestand Gartenhaus auf eigenem Grundstück
Flurstück 253 /1

Sehr geehrte Damen und Herren,

ich Thomas Bonkowski habe vor auf dem o.g. Grundstück / Anlage Flurkarte, das bestehende Gartenhaus im Bestand zu sanieren.

Folgende Maßnahmen sollen durch geführt werden:

- teilweiser Austausch von maroden Außenmauern
- Einbau von neuen Fenster und Türen
- Erneuerung der Dacheindeckung mit Regenrinne
- Austausch alter Elektroleitungen

Aufgrund dessen möchte ich bei Ihnen um Ihr Einverständnis zur Sanierung des o.g. Gartenhauses bitten.

Für eine positive Zusage ihrerseits möchte ich mich bereits im vor aus bei Ihnen bedanken.


Mit freundlichen Grüßen

Thomas Bonkowski
[Signature]

Anlagen: Flurkarte
Lageplan

von Bad Kleinen

Hauptstraße

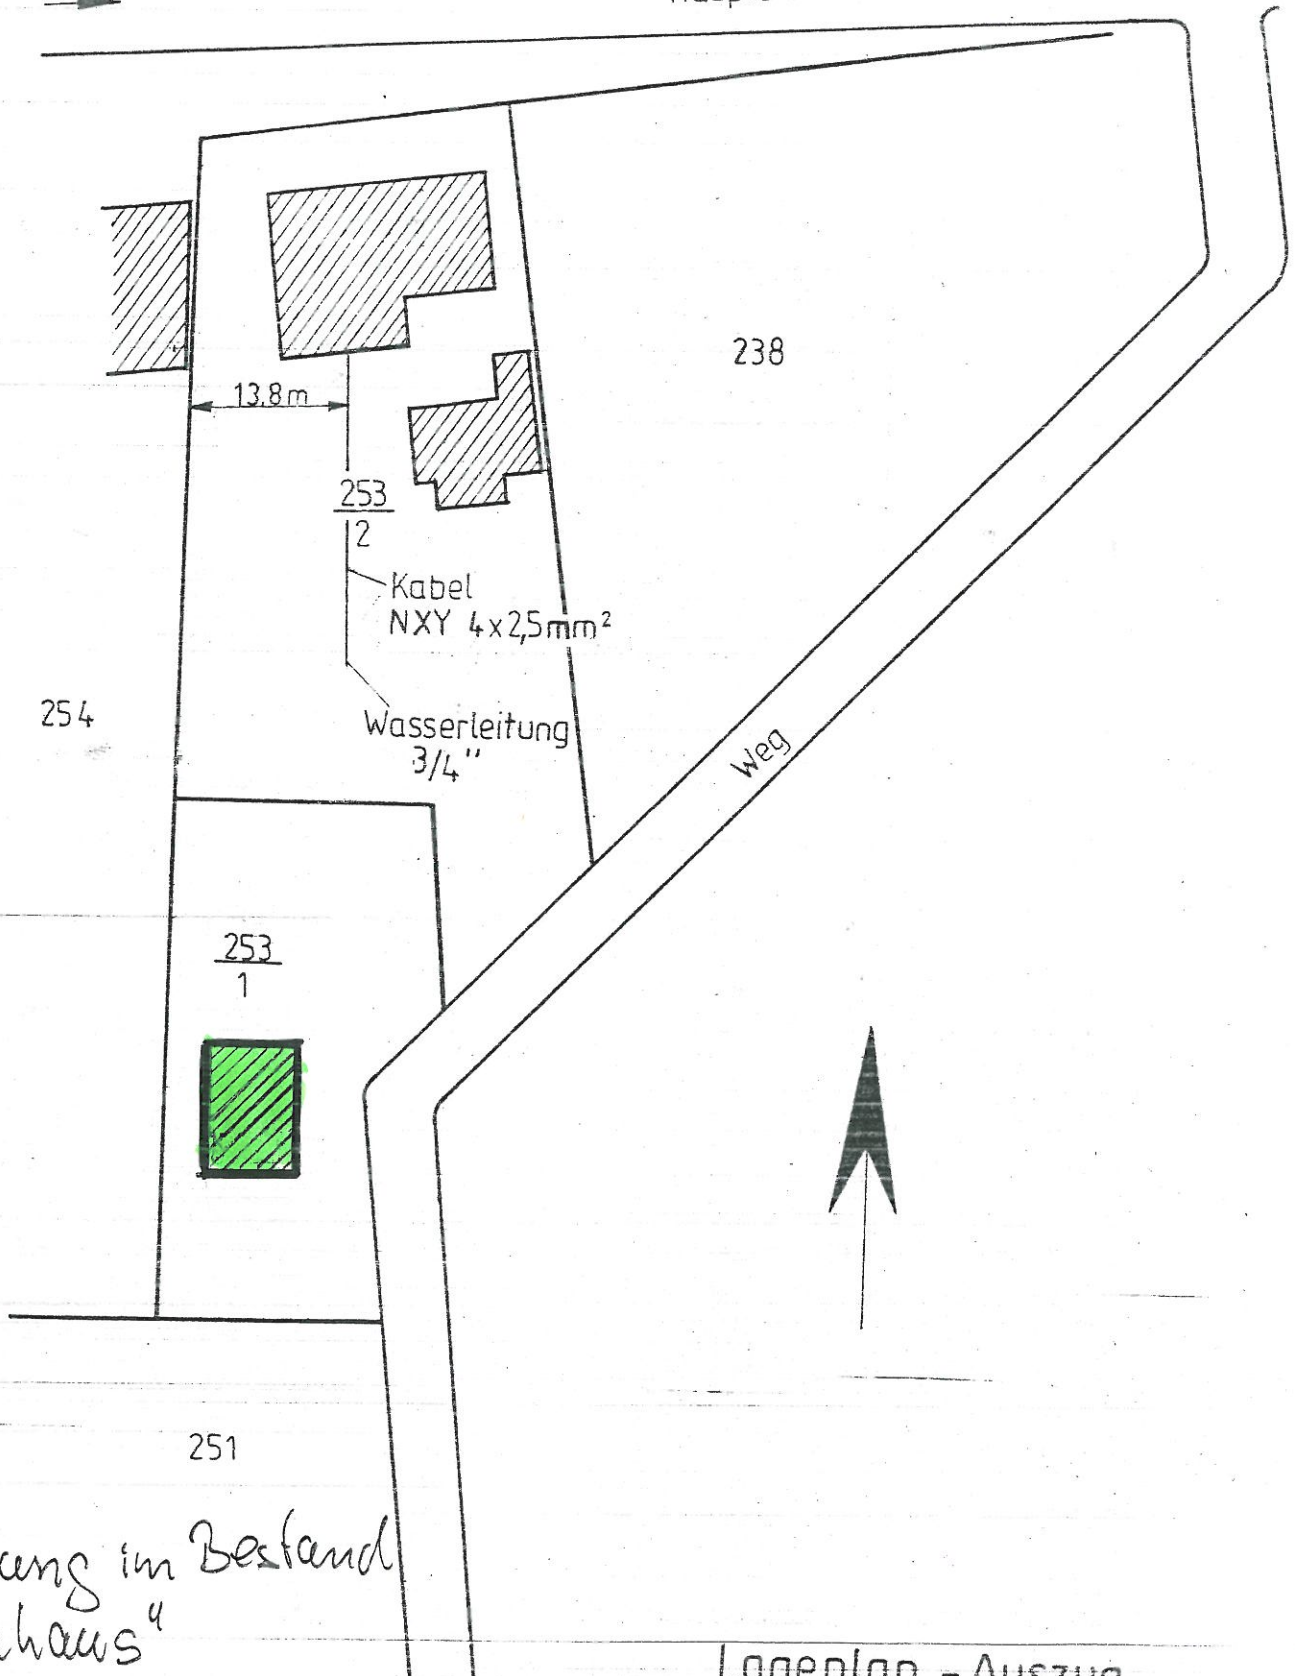

Sanierung im Bestand
„Sartenhaus“

Thomas Bonkowski 02.01.2012

Lageplan - Auszug
Hohen Vicheln

M 1:500

Fritz-Reuter-Straße 19



1 : 1000

Gemarkung Hohen Viecheln Flur 2