

Beschlussvorlage Gemeinde Barnekow Federführend: Bauamt	Vorlage-Nr: VO/GV12/2012-253 Status: öffentlich Aktenzeichen: Datum: 07.02.2012 Einreicher: Bürgermeisterin
Einvernehmen zur Sanierung eines Einfamilienwohnhauses, Wismarsche Straße 4, Gemarkung Barnekow, Flur 1, Flst. 94/6, Antragsteller: K. Liehmann und D. Ukat	
Beratungsfolge:	
Beratung Ö / N	Datum
Ö	22.02.2012
Gremium	Gemeindevertretung Barnekow

Beschlussvorschlag:

Die Gemeindevertretung Barnekow beschließt das Einvernehmen zur Sanierung eines Einfamilienhauses auf dem Flurstück 94/6, Flur 1, Gemarkung Barnekow, Antragsteller: Kerstin Liehmann und Dirk Ukat, zu erteilen.

Sachverhalt:

Die Antragsteller haben einen Bauantrag zur Sanierung ihres Einfamilienhauses auf dem Flurstück 94/6, Flur 1, Gemarkung Barnekow gestellt.

Anlage/n:

Flurkarte
Grundriss EG + DG
Schnitt

Abstimmungsergebnis:	
Gesetzliche Anzahl der Mitglieder des Gremiums	
Davon besetzte Mandate	
Davon anwesend	
Davon Ja- Stimmen	
Davon Nein- Stimmen	
Davon Stimmennthalungen	
Davon Befangenheit nach § 24 KV M-V	

Nordwestmecklenburg

Gemarkung: 130364 / Barnekow
Flur: 1


B1-3/12





Landkreis Nordwestmecklenburg
Die Landrätin
Kataster- und Vermessungsamt
Rostocker Straße 76
23970 Wismar

Maßstab ca. 1:1000
Digitalisiergrundlage Karte im Maßstab 1:4000

Wismar, den 13.01.2012

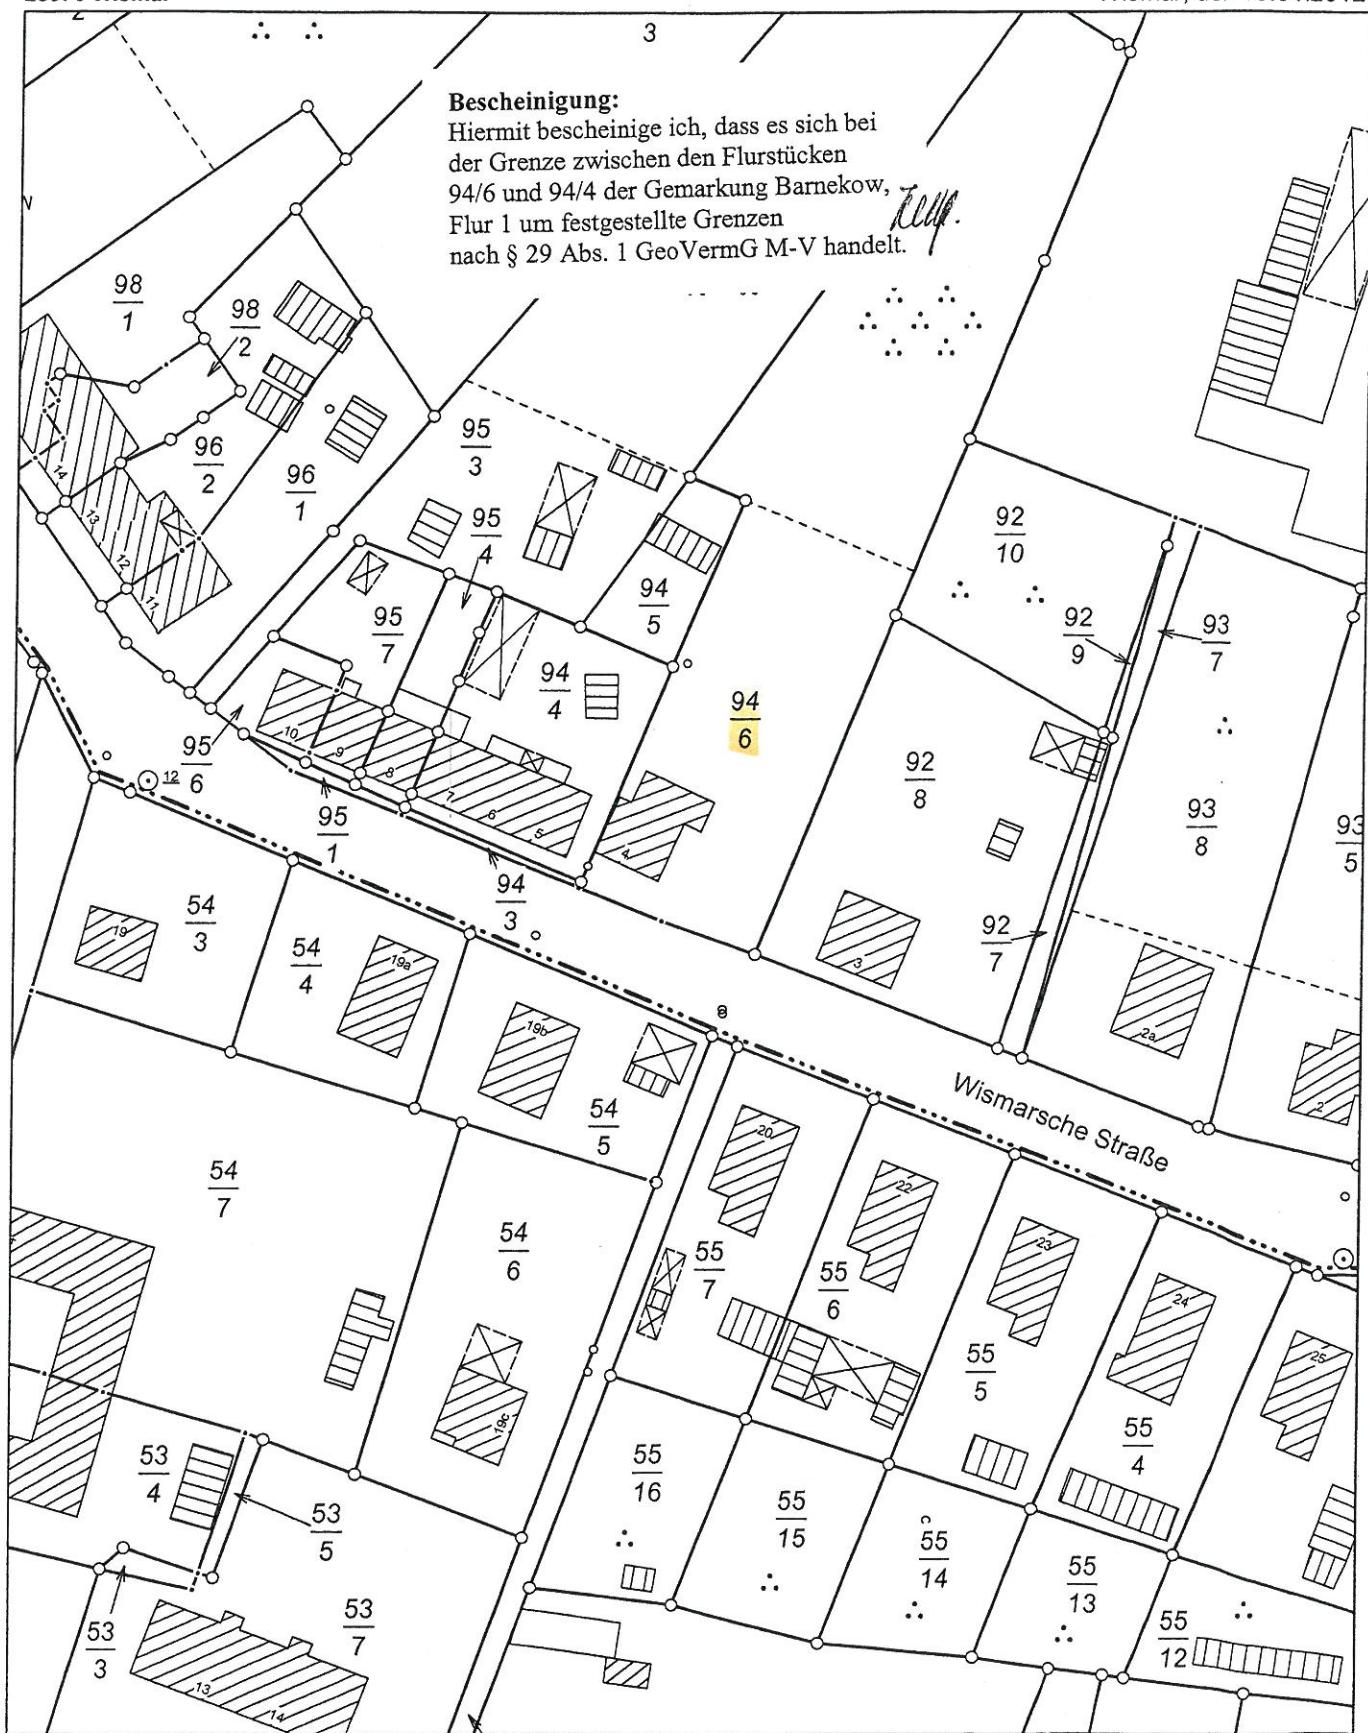

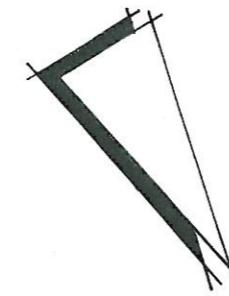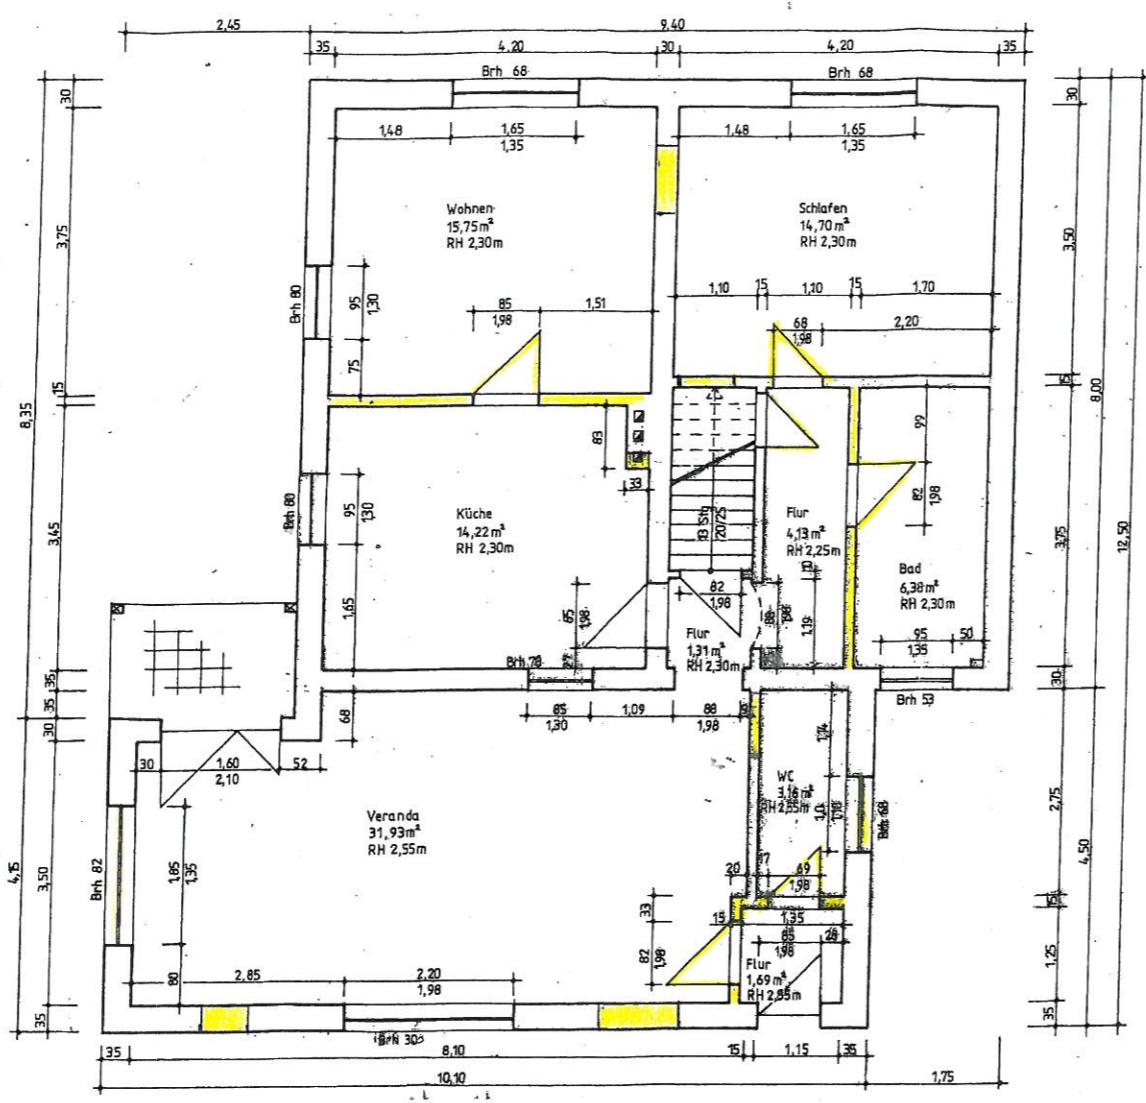


ABRISS



ALLE MASZE SIND AM BAU ZU PRÜFEN

**Ingenieurbüro für Bauplanung und Statik
Dipl.-Ing. H. Krüger u. Dipl.-Ing. H. Rahn**

BAUVORHABEN:	SANIERUNG EINFAMILIENHAUS IN BÄRNEKOW GENEHMIGUNGSPLANUNG	BAUHERR:
BAUHERR:	FRAU KERSTIN LIEHMANN HERR DIRK UKAT	
DARSTELLUNG:	GRUNDRISS- EG BESTAND	MASSTAB:
DATUM:	1/2012	GEZ.: <i>Rahn</i>
		BLATT-NR.: 6

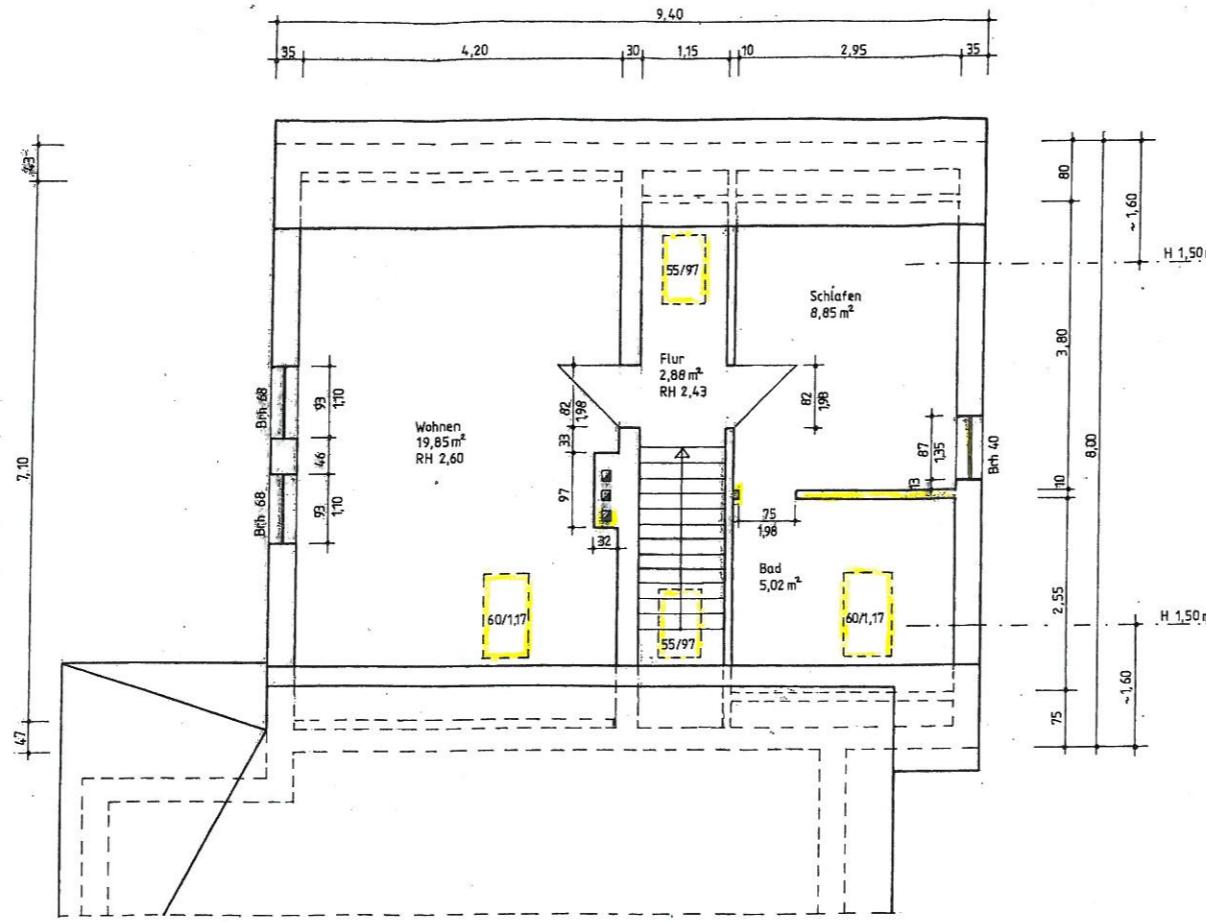

ABRISS




ALLE MASZE SIND AM BAU ZU PRÜFEN .

**Ingenieurbüro für Bauplanung und Statik
Dipl.-Ing. H. Krüger u. Dipl.-Ing. H. Rahn**

BAUVORHABEN:	SANIERUNG EINFAMILIENHAUS IN BARNEKOW GENEHMIGUNGSPLANUNG	BAUHERR:	
BAUHERR:	FRAU KERSTIN LIEHMANN HERR DIRK UKAT		
DARSTELLUNG:	GRUNDRISS - DG BESTAND	MASSTAB:	1:100
DATUM:	1/2012	BEARB.:	Rahn
GEZ.:	Hannink	BLATT-NR.:	7

Schnitt A - A

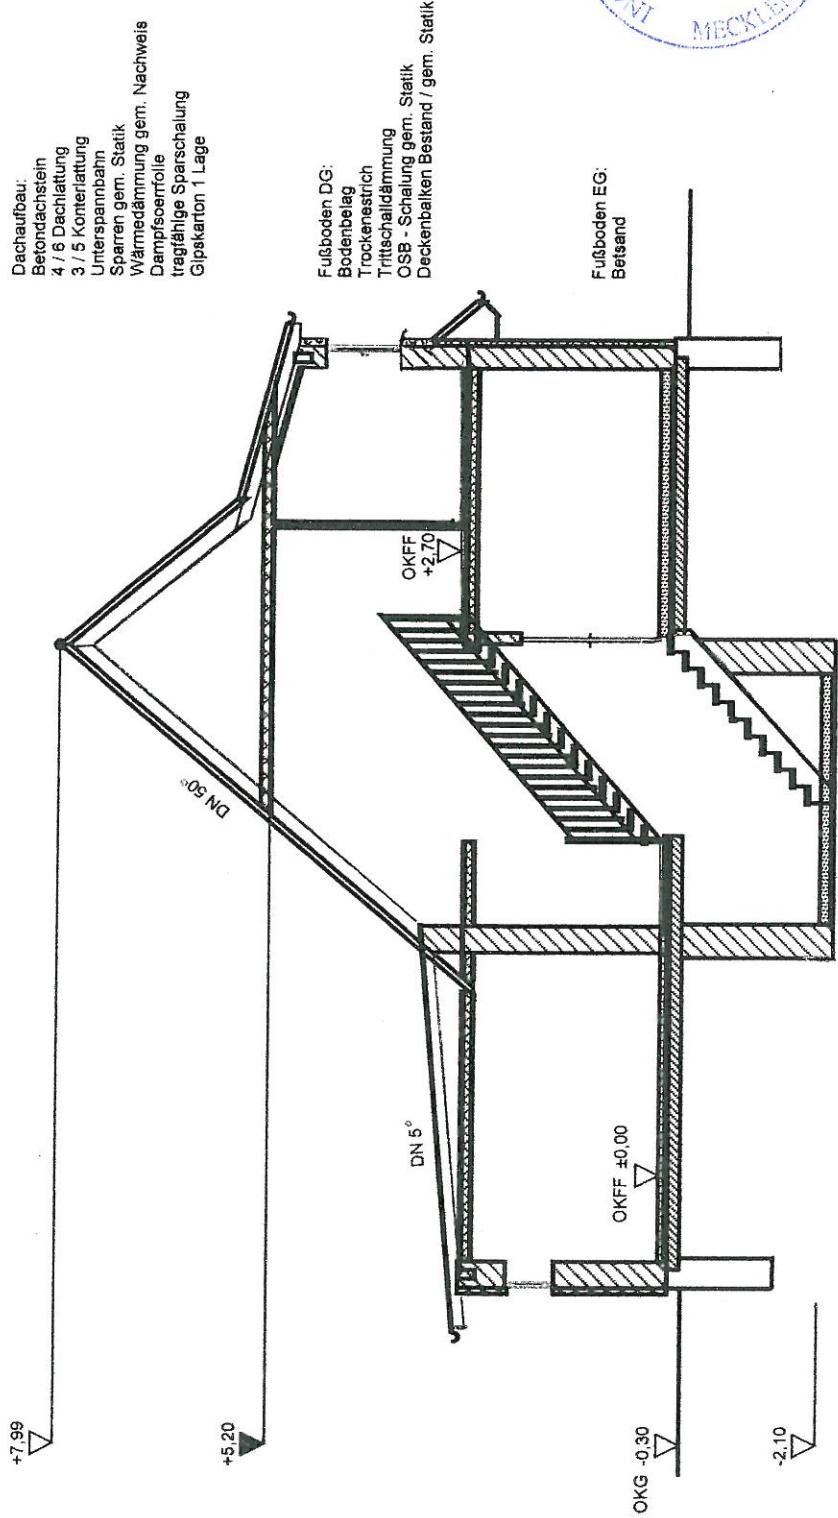

Dirk Ukat
Dirk Ukat und Kerstin Liehmann

Sanierung EFH Barnekow
Bauherr: Dirk Ukat und Kerstin Liehmann
Planer: Ing.- Büro Krüger und Rahn
Schnitt A - A
Maßstab 1 : 100

ALLE MASZE SIND AM BAU ZU PRÜFEN!

Genehmigungsplanung

Projekt: Sanierung EFH Barnekow
Bauherr: Dirk Ukat und Kerstin Liehmann
Planer: Ing.- Büro Krüger und Rahn
Datum: 10.1.2012