

Beschlussvorlage		Vorlage-Nr:	VO/GV09/2012-486
Gemeinde Bobitz		Status:	öffentlich
Federführend:		Aktenzeichen:	
Bauamt		Datum:	06.01.2012
		Einreicher:	Bürgermeister
Stellungnahme der Gemeinde Bobitz zur 3. Änderung des Flächennutzungsplanes der Gemeinde Bad Kleinen			
Beratungsfolge:			
Beratung Ö / N	Datum	Gremium	
Ö	01.02.2012	Ausschuss für Gemeindeentwicklung, Bau, Verkehr und Umwelt Bobitz	
Ö	13.02.2012	Gemeindevertretung Bobitz	

Beschlussvorschlag:

Die Gemeindevertretung Bobitz beschließt der 3. Änderung des Flächennutzungsplanes der Gemeinde Bad Kleinen zuzustimmen. Sie hat keine Hinweise oder Bedenken.

Sachverhalt:

Die Gemeinde Bad Kleinen hat den B- Plan Nr. 24 „Erweiterung der Biogasanlage Losten“ aufgestellt, mit dem Ziel die planungsrechtlichen Voraussetzungen für die Erweiterung und den Betrieb der vorhandenen Biogasanlage zu schaffen. Im wirksamen F-Plan ist diese Fläche des Geltungsbereiches des B-Planes Nr. 24 „Erweiterung Biogasanlage Losten“ als Sondergebiet für Windkraftanlagen und als Fläche für die Abwasserbeseitigung ausgewiesen. Mit der 3. Änderung des F- Planes soll das Windeignungsgebiet als Sondergebiet nach § 11 BauNVO mit der Zweckbestimmung „Regenerative Energie“ dargestellt werden. Diese Darstellung entspricht dem angestrebten und bereits vorhandenen regenerativen Energiemix aus Windenergie und Biogas in diesem Gebiet.


Anlage/n:

Auszug F-Plan + Auszug Begründung

Abstimmungsergebnis:	
Gesetzliche Anzahl der Mitglieder des Gremiums	
Davon besetzte Mandate	
Davon anwesend	
Davon Ja- Stimmen	
Davon Nein- Stimmen	
Davon Stimmenthaltungen	
Davon Befangenheit nach § 24 KV M-V	

3. Änderung des Flächennutzungsplanes der Gemeinde Bad Kleinen


M 1 : 5 000

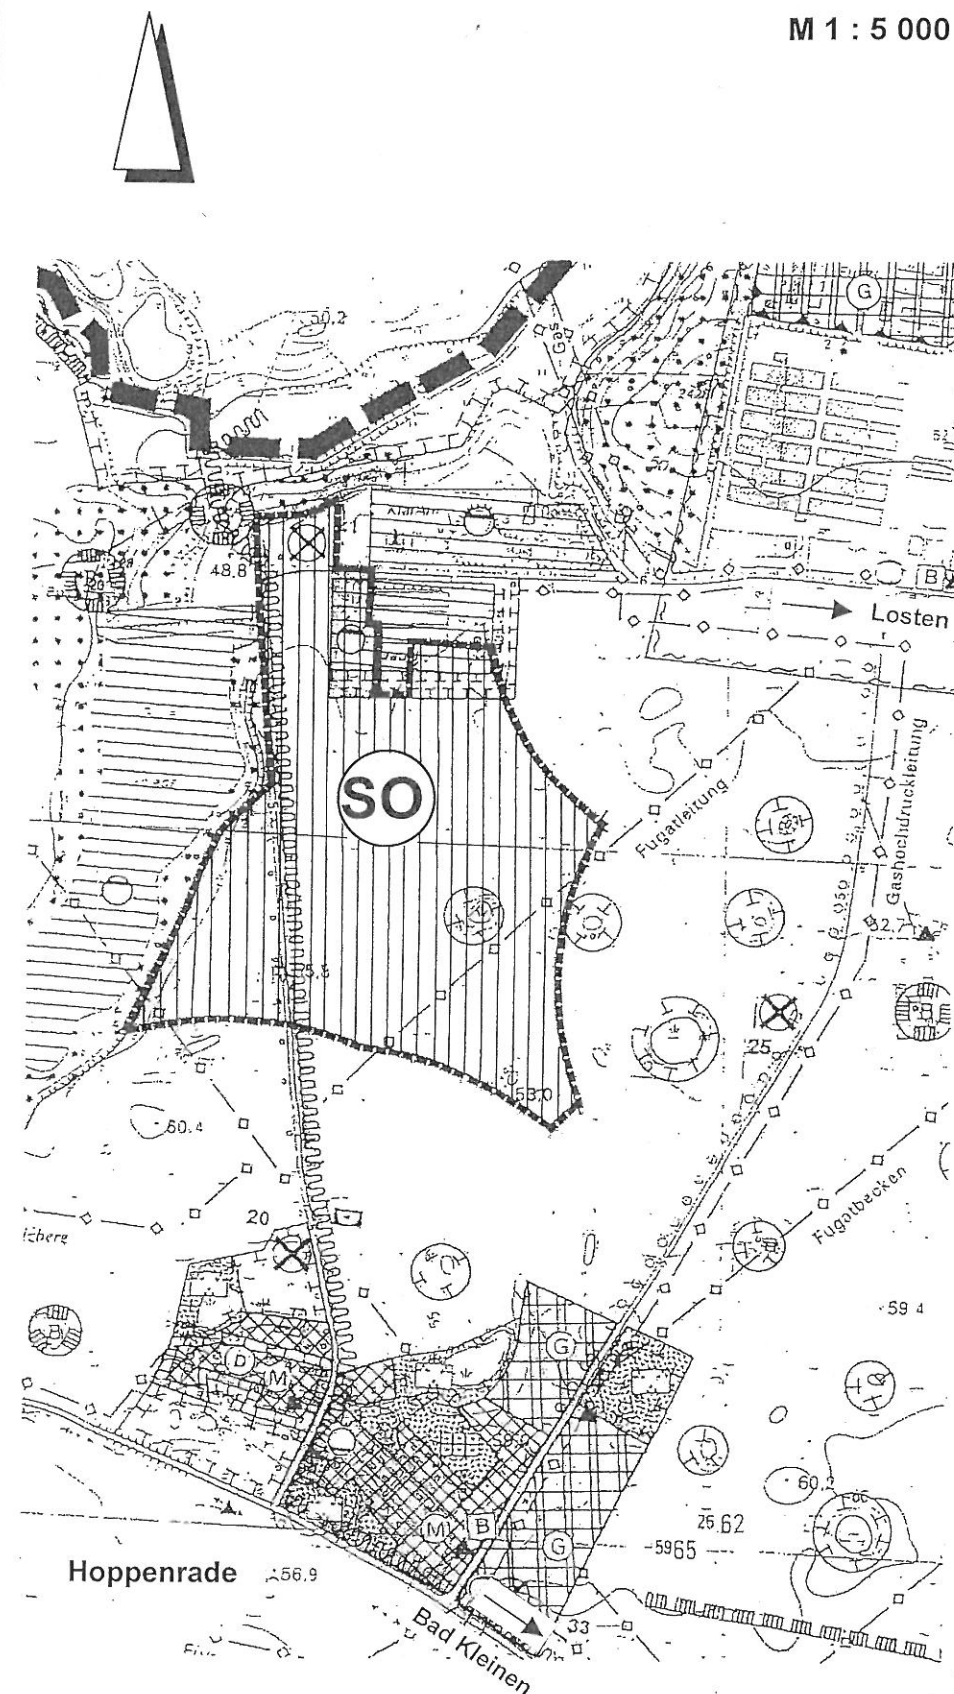

Planzeichenerklärung

Es gilt die BauNVO in der Bekanntmachung der Neufassung vom 23.01.1990 (BGBl. I S. 132) zuletzt geändert durch Artikel 3 des Gesetzes zur Erleichterung von Investitionen und der Ausweisung und Bereitstellung von Wohnbauland vom 22. April 1993 (BGBl. I S. 466). Es gilt die Verordnung über die Ausarbeitung der Bauleitpläne und die Darstellung des Planinhalts nach der Planzeichenverordnung 1990 (PlanZV 90) vom 18.12.1990 (BGBl. I S. 58).

Planzeichen	Erläuterungen	Rechtsgrundlagen
I. Darstellungen		
Art der baulichen Nutzung		
	Sonstiges Sondergebiet Zweckbestimmung: Regenerative Energie	§ 5 (2) Nr.1 BauGB § 11 BauNVO
	Bereich der 3. Änderung	
	Umgrenzung von Flächen für Maßnahmen zum Schutz, zur Pflege und zur Entwicklung von Natur und Landschaft	§ 5 (2) Nr. 10 u. (4) BauGB
	Flächen für die Versorgungsanlagen, für die Abfallentsorgung und Abwasser- beseitigung sowie für Ablagerungen	§ 5 (2) Nr. 4 u. (4) BauGB
	Abwasser	
	Umgrenzung von Flächen mit wasserrechtlichen Festsetzungen	§ 5 (4) BauGB
	unterirdische Leitung (Fugaleitung)	
	Altlastverdachtsfläche	

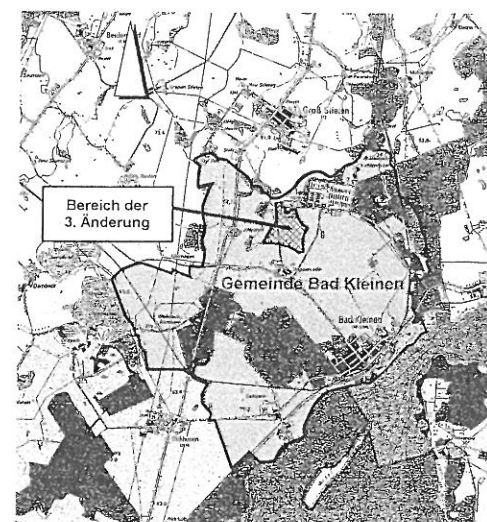

Übersichtsplan

Gemeinde Bad Kleinen

3. Änderung des Flächennutzungsplanes

Verfahrensvermerke:

- 1 Aufgestellt aufgrund des Aufstellungsbeschlusses der Gemeindevertretung zur 3. Änderung des Flächennutzungsplanes vom 02.11.2011.
Die ortsübliche Bekanntmachung des Aufstellungsbeschlusses ist am 21.12.2011 durch Veröffentlichung erfolgt.
Bad Kleinen, den Der Bürgermeister
- 2 Der Vorentwurf der 3. Änderung des Flächennutzungsplanes hat in der Zeit vom 30.12.2011 bis zum 31.01.2012 im Amt Bad Kleinen- Dorf Mecklenburg zur öffentlichen Einsichtnahme ausgelegen.
Die frühzeitige Beteiligung der Öffentlichkeit nach § 3 Abs. 1 BauGB ist durch Veröffentlichung am 21.12.2011 ortsüblich bekannt gemacht worden.
Bad Kleinen, den Der Bürgermeister
- 3 Die Behörden und sonstigen Träger öffentlicher Belange sind mit Schreiben vom gemäß § 4 (1) BauGB zur Beteiligung aufgefordert worden.
Bad Kleinen, den Der Bürgermeister
- 4 Das Amt für Raumordnung und Landesplanung ist gemäß § 17 Landesplanungsgesetz (LPIG) mit Schreiben vom beteiligt worden.
Bad Kleinen, den Der Bürgermeister
- 5 Die von der 3. Änderung des Flächennutzungsplanes berührten Behörden und sonstigen Träger öffentlicher Belange sind mit Schreiben vom zur Abgabe einer Stellungnahme nach § 4 Abs. 2 BauGB aufgefordert worden.
Bad Kleinen, den Der Bürgermeister
- 6 Die Gemeindevertretung hat am den Entwurf der 3. Änderung des Flächennutzungsplanes mit Begründung beschlossen und zur öffentlichen Auslegung bestimmt.
Bad Kleinen, den Der Bürgermeister
- 7 Der Entwurf der 3. Änderung des Flächennutzungsplanes sowie die Begründung haben in der Zeit vom bis zum während der Dienststunden nach § 3 Abs.2 BauGB öffentlich ausgelegen.
Die öffentliche Auslegung ist mit den Hinweisen, welche Arten umweltbezogener Informationen verfügbar sind, dass Stellungnahmen während der Auslegungsfrist abgegeben werden können und dass nicht fristgerechte Stellungnahmen bei der Beschlussfassung über die 3. Änderung des Flächennutzungsplanes unberücksichtigt bleiben können, am durch Veröffentlichung ortsüblich bekannt gemacht worden.
Bad Kleinen, den Der Bürgermeister
- 8 Die Gemeindevertretung hat die fristgemäß abgegebenen Stellungnahmen der Öffentlichkeit sowie die Stellungnahmen der Behörden und sonstigen Träger öffentlicher Belange am geprüft. Das Ergebnis ist mitgeteilt worden.
Bad Kleinen, den Der Bürgermeister
- 9 Die 3. Änderung des Flächennutzungsplanes wurde am von der Gemeindevertretung beschlossen.
Die Begründung zur 3. Änderung des Flächennutzungsplanes wurde mit Beschluss der Gemeindevertretung vom gebilligt.
Bad Kleinen, den Der Bürgermeister
- 10 Die Genehmigung der 3. Änderung des Flächennutzungsplanes wurde mit Verfügung der höheren Verwaltungsbehörde vom AZ: mit Nebenbestimmungen und Hinweisen erteilt.
Bad Kleinen, den Der Bürgermeister
- 11 Die Nebenbestimmungen wurden durch den Beschluss der Gemeindevertretung vom erfüllt.
Die Hinweise wurden beachtet. Das wurde durch Erlass des Ministeriums für Verkehr, Bau und Landesentwicklung M-V vom AZ: bestätigt.
Bad Kleinen, den Der Bürgermeister
- 12 Die 3. Änderung des Flächennutzungsplanes wird hiermit am ausgefertigt.
Bad Kleinen, den Der Bürgermeister
- 13 Die Erteilung der Genehmigung der 3. Änderung des Flächennutzungsplanes sowie die Stelle, bei der der Plan auf Dauer während der Dienststunden von jedermann eingesehen werden kann und über Inhalt Auskunft erhalten kann, sind durch Veröffentlichung am ortsüblich bekannt gemacht worden.
In der Bekanntmachung ist auf die Geltendmachung der Verletzung von Verfahrens- und Formschriften und von Mängeln der Abwägung sowie auf die Rechtsfolgen (§ 215 Abs. 2 BauGB) hingewiesen worden.
Die 3. Änderung des Flächennutzungsplanes ist mit Ablauf des wirksam geworden.
Bad Kleinen, den Der Bürgermeister

Stand: Vorentwurf (02.11.2011)

Begründung zur 3. Änderung des Flächennutzungsplanes der Gemeinde Bad Kleinen

Teil I

Grundlagen der Planung:

Folgende Gesetze bilden die Grundlage für die 3. Änderung des Flächennutzungsplanes der Gemeinde Bad Kleinen:

- das Baugesetzbuch (BauGB) in der Fassung der Neubekanntmachung vom 23. September 2004, BGBl. I S. 2414 einschließlich aller rechtsgültigen Änderungen
- die Baunutzungsverordnung (BauNVO) in der Bekanntmachung der Neufassung vom 23. Jan. 1990 (BGBl. I S. 132), zuletzt geändert durch Artikel 3 des Gesetzes zur Erleichterung von Investitionen und der Ausweisung und Bereitstellung von Wohnbauland vom 22. April 1993 (BGBl. I S. 466),
- die Planzeichenverordnung 90 (PlanzV 90) vom 18. Dez. 1990 (BGBl. 1991 I S.58)

Mit der 3. Änderung des Flächennutzungsplanes der Gemeinde Bad Kleinen werden folgende Planungsziele verfolgt:

In dem Windeignungsgebiet Nr. 15 befinden sich neben Windkraftanlagen die Biogasanlage der Tierzucht Gut Losten GmbH.

Die Gemeindevertretung hat in ihrer Sitzung am 16.03.2011 den Beschluss zur Aufstellung des Bebauungsplanes Nr. 24 „Erweiterung Biogasanlage Losten“ für das Gebiet der Gemarkung Hoppenrade, Flur 1, Flurstücke 21/1 sowie Teilflächen aus 21/2, 20/7 und 138 gefasst und bekannt gemacht, mit dem Ziel, die planungsrechtlichen Voraussetzungen für die Erweiterung und den Betrieb der vorhandenen Biogasanlage zu schaffen.

Beide Vorhaben entsprechen dem Planungsziel der Förderung eines regenerativen Energiemix aus Windenergie und Biogas in diesem Gebiet.

Begründung zur Aufstellung des B-Planes Nr.24:

Auf den Flurstücken 21/1 und 21/2 der Flur 1 in der Gemarkung Hoppenrade wurde durch die Firma „Biogasanlage Tierzucht Gut Losten GmbH“ eine Biogasanlage auf der Grundlage § 35 Abs. 6 Baugesetzbuch errichtet. Durch die „Privilegierung“ ist diese Anlage leistungsmäßig auf 500 KW_{elt} beschränkt.

Durch den zwischenzeitlichen Erwerb von Acker- und Grünlandflächen ist es möglich, die biologische und damit auch die energetische Anlageneffizienz durch zusätzliche Inputmengen zu steigern.

Um die erforderliche Verweilzeit der Substrate in der Biogasanlage zu erhalten, macht sich der Bau eines Nachgärers erforderlich.

Ein zusätzliches BHKW Modul ist am Standort nicht erforderlich, da die Verstromung direkt am Standort des Heizhauses durch Ersatz des vorhandenen Erdgas BHKW durch ein Biogas-BHKW mit einer geplanten Leistung von 526 KW_{elt} erfolgt.

Zur Aufhebung des beschränkten Betriebes der Biogasanlage ist es erforderlich, den Standort baurechtlich mit einem B-Plan zu überplanen.

Die Erweiterung der Anlage entspricht den Erfordernissen der Raumordnung und Landesplanung.

Im wirksamen Flächennutzungsplan (Bereich 3. Änderung) ist die Fläche des Plangeltungsbereichs des Bebauungsplanes Nr. 24 „Erweiterung Biogasanlage Losten“ als Sondergebiet für Windkraftanlagen und als Fläche für die Abwasserbeseitigung ausgewiesen.

Auf Empfehlung des Amtes für Raumordnung und Landesplanung Westmecklenburg wird der Flächennutzungsplan geändert und das Windeignungsgebiet Nr. 15 im Flächennutzungsplan als Sondergebiet nach § 11 BauNVO mit der Zweckbestimmung „Regenerative Energie“ dargestellt. Diese Darstellung entspricht dem angestrebten und bereits vorhandenen regenerativen Energiemix aus Windenergie und Biogas in diesem Gebiet.

Mit dem Bebauungsplan Nr. 24 „Erweiterung Biogasanlage Losten“ werden auch die landschaftspflegerischen Belange berücksichtigt.

Gemäß § 2 Abs. 4 und § 2a Satz 2 Nr. 2 BauGB wurde für diesen Plan ein Umweltbericht erarbeitet, dieser wird auch als Umweltbericht (**Teil II** der Begründung) für die 3. Änderung des FNP herangezogen werden: