

<b>Beschlussvorlage</b> Gemeinde Barnekow  Federführend: Bauamt	Vorlage-Nr: VO/GV12/2011-237 Status: öffentlich Aktenzeichen: Datum: 28.11.2011 Einreicher: Bürgermeisterin
<b>Einvernehmen zur Bauvoranfrage eines Einfamilienhauses auf dem Flurstück 93/6, Flur 1, Gemarkung Barnekow (Wismarsche Straße)</b>	
<b>Antragsteller: Ilona und Harri Pruschitzki</b>	
Beratungsfolge:	

Beratung Ö / N Datum Gremium

Ö	07.02.2012	Ausschuss für Bauwesen, Gemeindeentwicklung, Umwelt, Wohnungswirtschaft und Liegenschaften
Barnekow		
Ö	22.02.2012	Gemeindevertretung Barnekow

### **Beschlussvorschlag:**

Die Gemeindevertretung Barnekow beschließt das Einvernehmen zum Bau eines Einfamilienhauses auf einem Teilstück des Flurstücks 93/6, Flur 1, Gemarkung Barnekow zu erteilen.

### **Sachverhalt:**

Fam. Ilona und Harri Pruschitzki haben beim Landkreis eine Bauvoranfrage zum Bau eines Einfamilienhauses für einen Teil des Flurstücks 93/6, Flur 1, Gemarkung Barnekow gestellt.

### **Anlage/n:**

Lageplan

Flurkarte

Luftbild

<b>Abstimmungsergebnis:</b>	
Gesetzliche Anzahl der Mitglieder des Gremiums	
Davon besetzte Mandate	
Davon anwesend	
Davon Ja- Stimmen	
Davon Nein- Stimmen	
Davon Stimmennthalungen	
Davon Befangenheit nach § 24 KV M-V	

Gemarkung Barnekow Flur 2, 1

1 : 2000



Gemarkung Barnekow Flur 2, 1

1 : 1000



PE 24.11.11

## Bauvoranfrage

Az: 14177-11-07

Winkel bungalow

Walmdach 38° Dachneigung


Fassade: Klinker

WF 130 m<sup>2</sup>

NF 23 m<sup>2</sup>

Traufhöhe: 2,70m

Firsthöhe: 5,85m

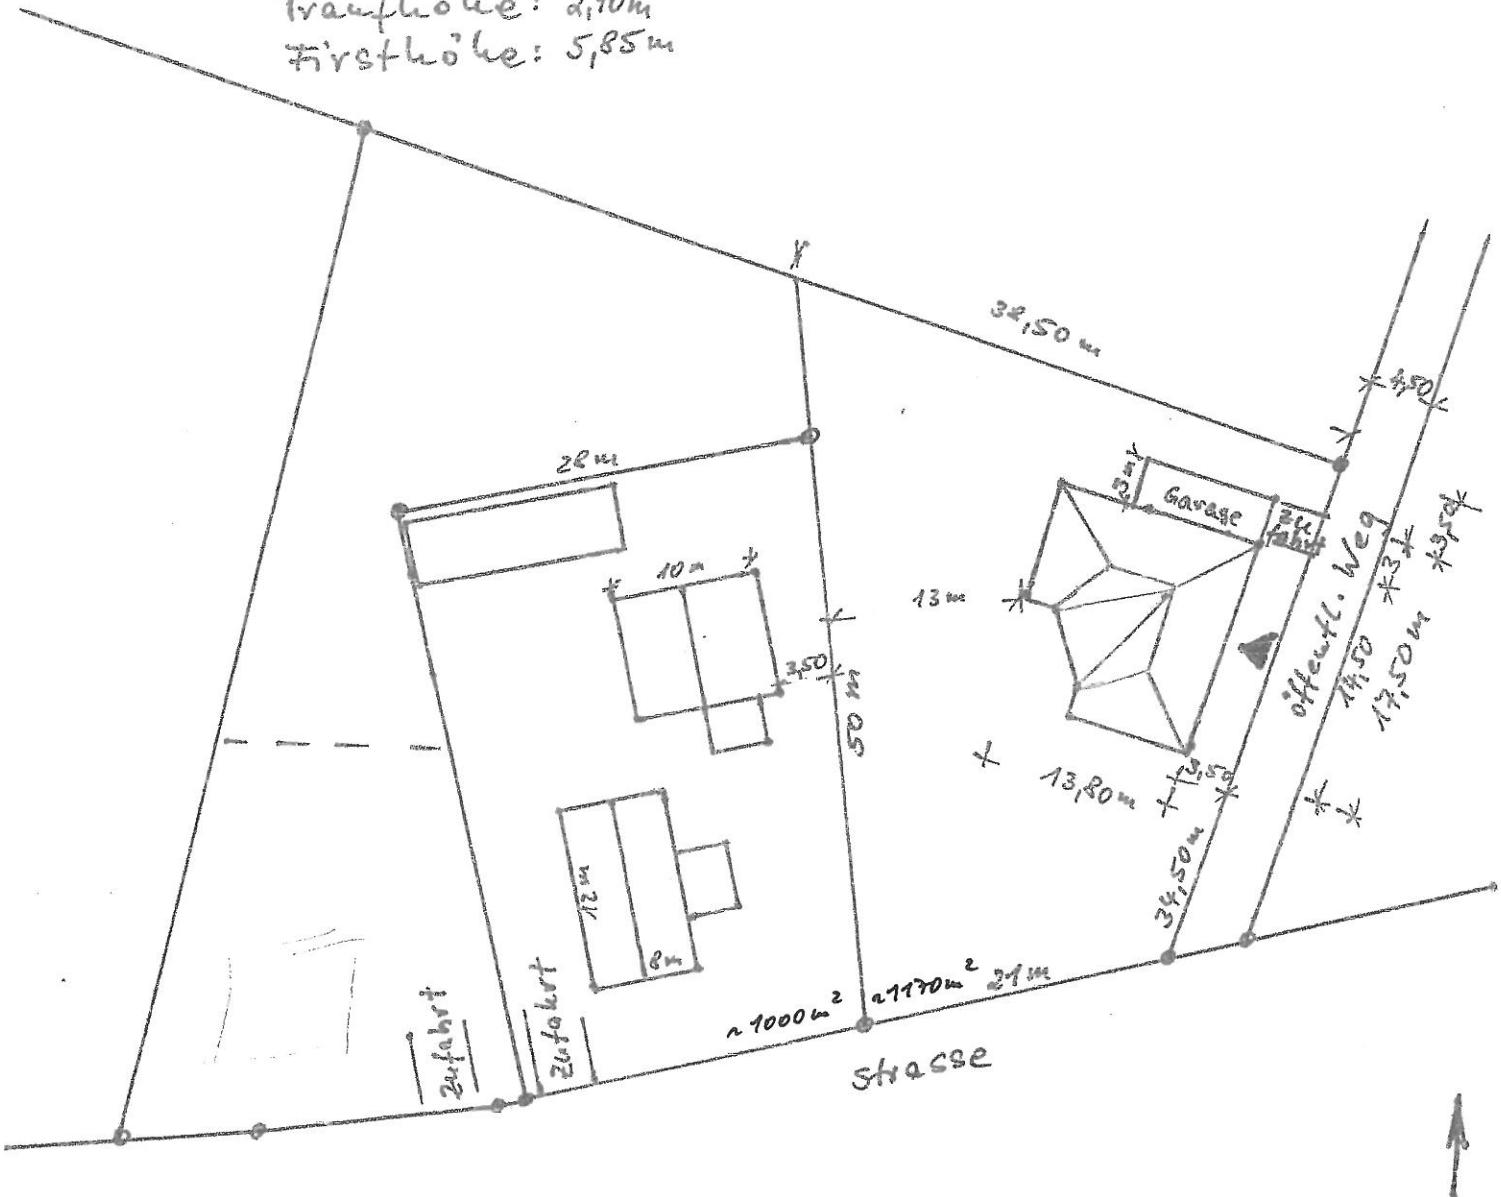

Lageplan 1:500

Barniekow, Wismarsche Str.

24.11.2011

S. J. H.

Flw 1

Fe. 61. 93/6