

Beschlussvorlage		Vorlage-Nr: VO/GV09/2012-533
Gemeinde Bobitz		Status: öffentlich
Federführend:		Aktenzeichen:
Bauamt		Datum: 09.07.2012
		Einreicher: Bürgermeister
Stellungnahme der Gemeinde Bobitz zum Neubau einer 20kV Erdkabeltrasse zwischen den Ortschaften Plüschow Dorf, Klein Krankow und Groß Krankow durch die E.ON edis AG		
Beratungsfolge:		
Beratung Ö / N	Datum	Gremium
Ö	13.08.2012	Ausschuss für Gemeindeentwicklung, Bau, Verkehr und Umwelt Bobitz
Ö	13.08.2012	Gemeindevertretung Bobitz

Beschlussvorschlag:

Die Gemeindevertretung Bobitz beschließt dem Neubau einer 20 kV Erdkabeltrasse durch die E.ON edis AG zwischen den Ortschaften Plüschow und Groß Krankow inklusive der Ortschaft Klein Krankow zuzustimmen. Die Lage der Trasse ist auszugweise in der Anlage ersichtlich.

Sachverhalt:

Im Zuge der Baumaßnahme wird in Friedrichshagen eine Trafostation errichtet und das 0,4 kV Ortsnetz mit Erdkabel versehen und das Freileitungsnetz demontiert. Im Endzustand wird die 20kV Freileitungstrasse zwischen den Ortschaften Plüschow Dorf und Groß Krankow demontiert. Das Bauvorhaben ist für 2013 vorgesehen.


Anlage/n:

Auszug MSK Groß Krankow
Auszug MSK Klein Krankow
Trassenverlauf

Abstimmungsergebnis:	
Gesetzliche Anzahl der Mitglieder des Gremiums	
Davon besetzte Mandate	
Davon anwesend	
Davon Ja- Stimmen	
Davon Nein- Stimmen	
Davon Stimmenthaltungen	
Davon Befangenheit nach § 24 KV M-V	

*Klein Kranj
Klein Kranj*



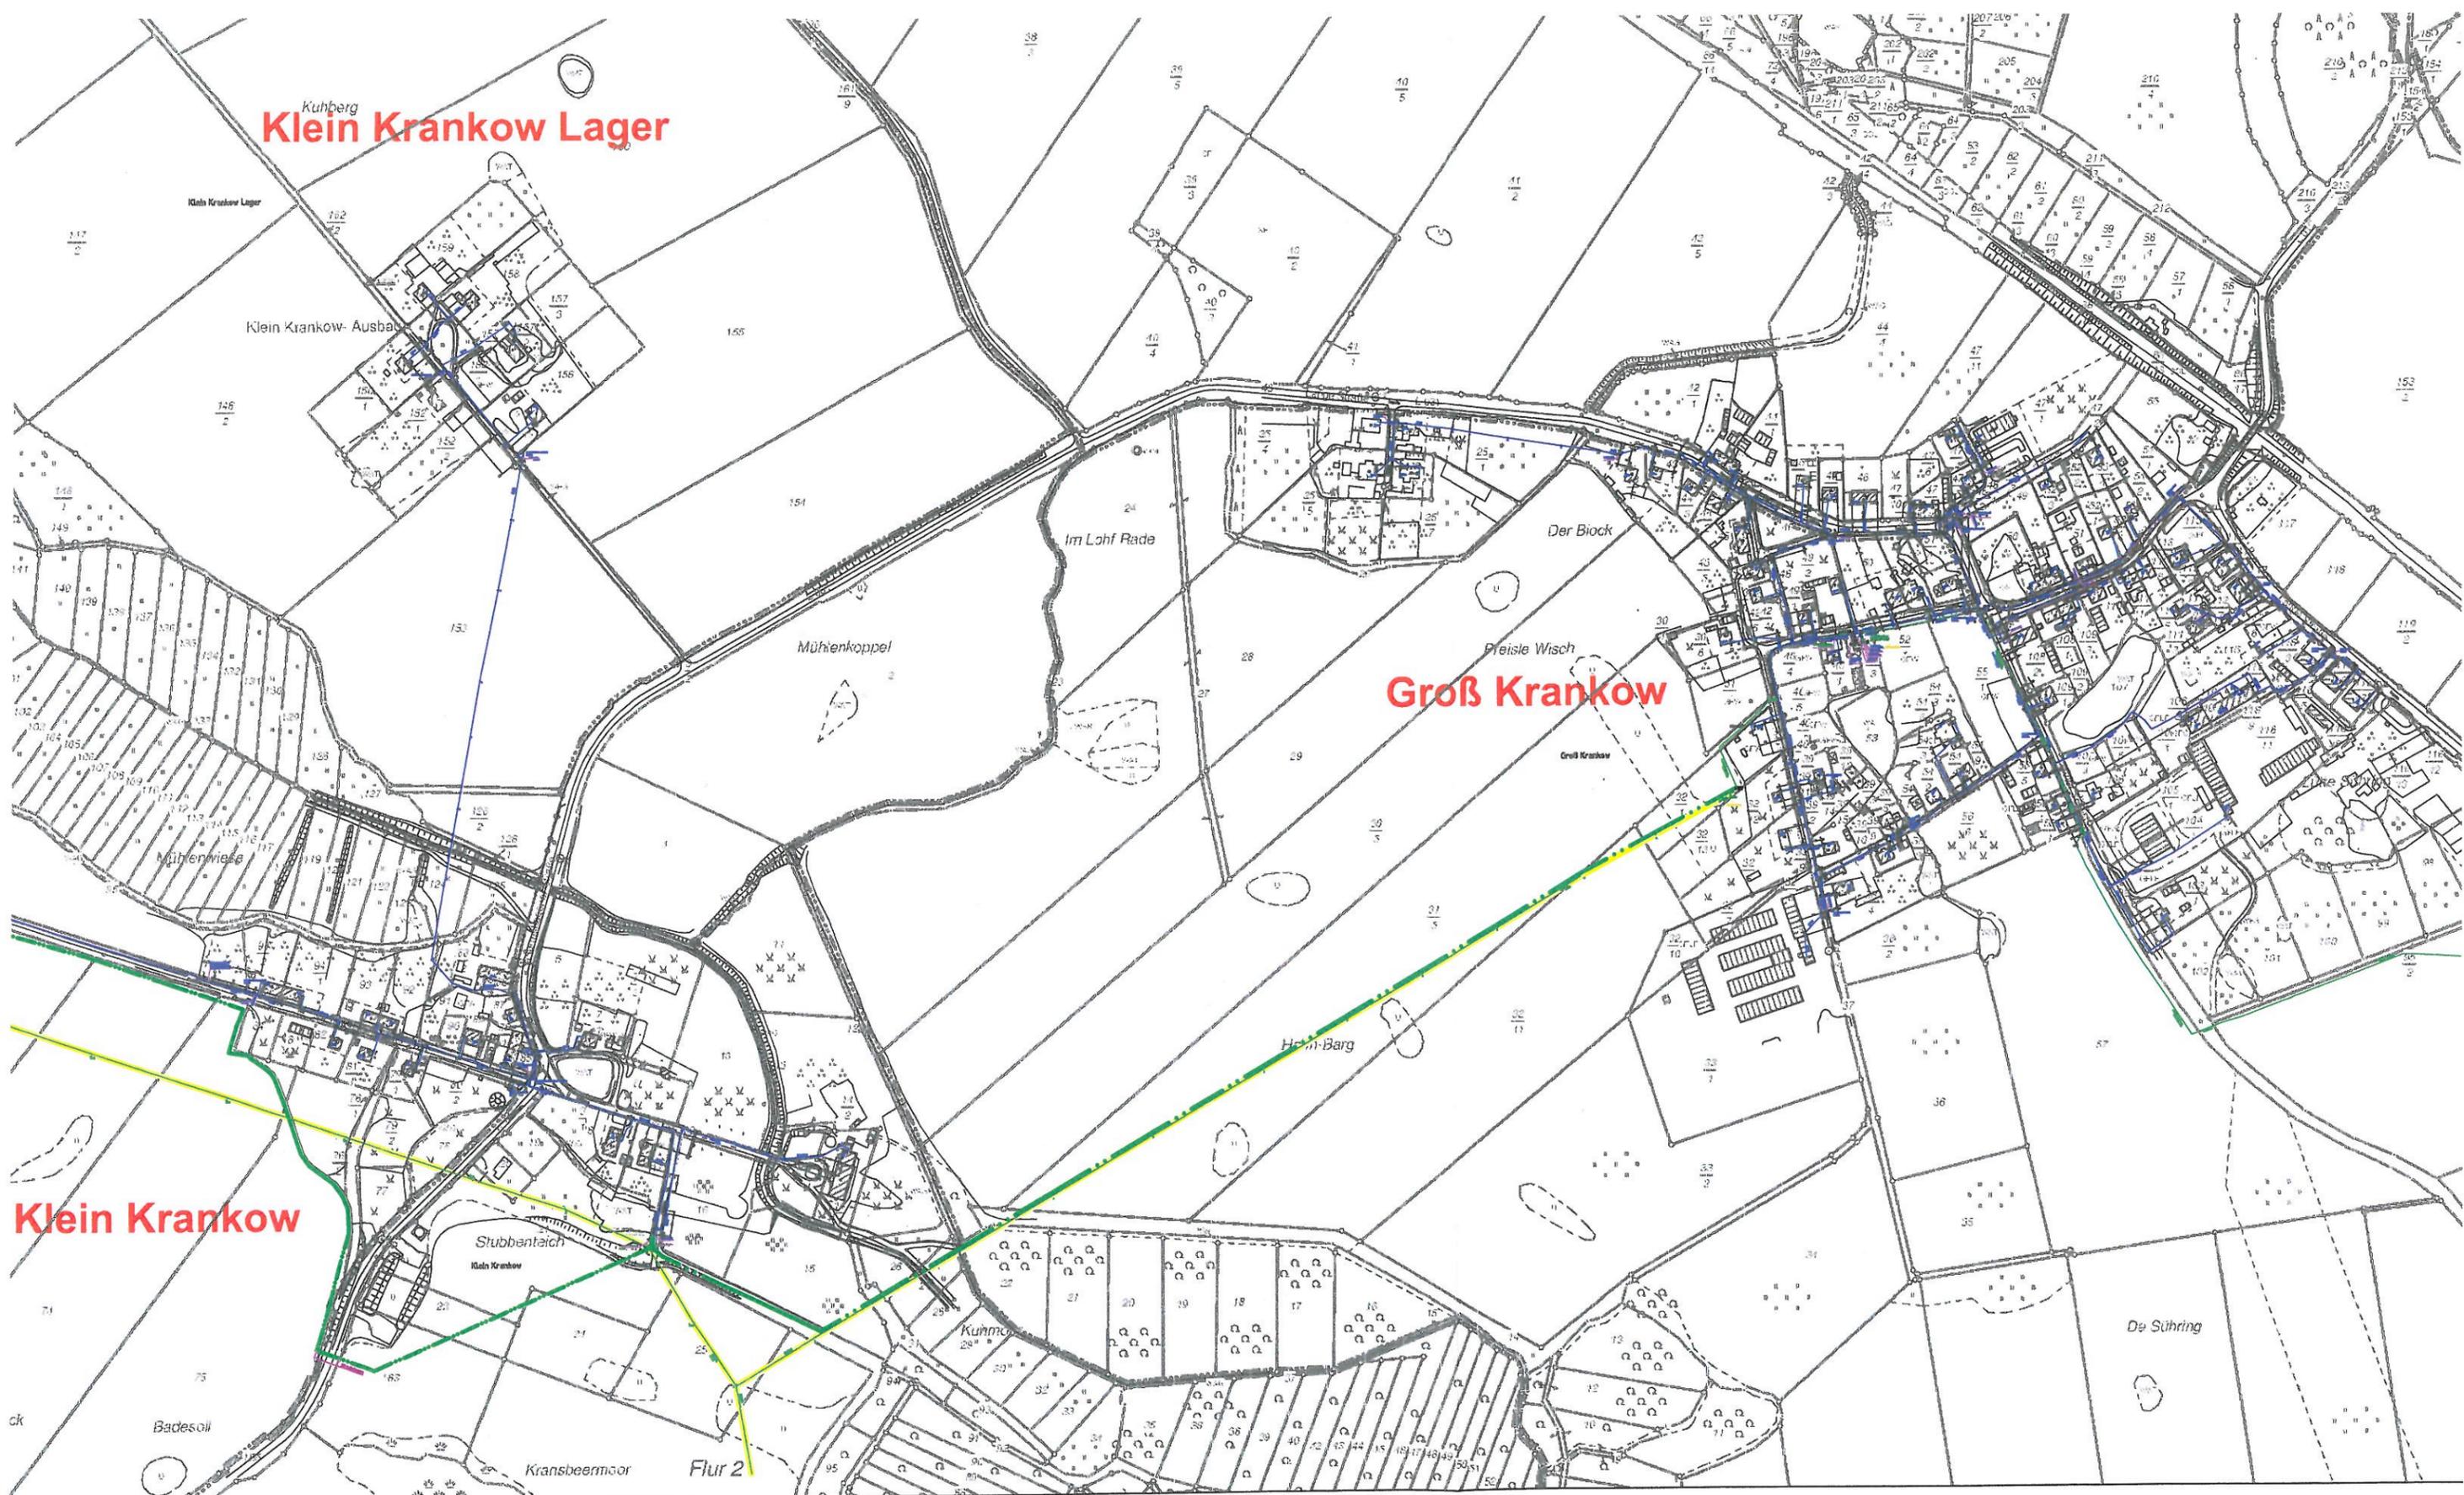

Kuhberg
Klein Krankow Lager

Groß Krankow

Klein Krankow

Legende:

- 20 kV Kabel geplant NA2XS(F)2Y 3x1x150²
- 0,4 kV Kabel geplant
- Demontage / außer Betrieb
- 20 kV Kabel / Freileitung vorhanden
- 0,4 kV Kabel vorhanden

ESN ESN EnergieSystemeNord GmbH
Ingenieurunternehmen für Energie- und Umwelttechnik
Niederlassung Greifswald
Am Gorzberg 6 17489 Greifswald

Maßstab: 1 : 5000
Plannummer: 12.324.346.000

	Datum	Name
Bearb.	10.07.2012	i. A. Kolbow
Gepr.		
Norm.		
Gez.	10.07.2012	i. A. Hess

MSK Plüschow Dorf - Groß Kran

