

| <b>Beschlussvorlage</b><br>Gemeinde Lübow<br><br>Federführend:<br>Bauamt   |            | Vorlage-Nr: VO/GV02/2012-312<br>Status: öffentlich<br>Aktenzeichen:<br>Datum: 01.06.2012<br>Einreicher: Bürgermeister |                |       |         |   |            |                                                                  |   |            |                          |
|---|------------|---|----------------|-------|---------|---|------------|------------------------------------------------------------------|---|------------|--------------------------|
| <b>Einvernehmen zur Errichtung eines Blockbohlenhauses und Carport auf dem Flurstück 167, Flur 1, Gemarkung Maßlow, Antragsteller: U. Taeger-Schmidt, Nordhausen</b>   |            |   |                |       |         |   |            |                                                                  |   |            |                          |
| Beratungsfolge:<br><table border="1"> <thead> <tr> <th>Beratung Ö / N</th> <th>Datum</th> <th>Gremium</th> </tr> </thead> <tbody> <tr> <td>Ö</td> <td>31.07.2012</td> <td>Ausschuss für Gemeindeentwicklung, Bau, Verkehr und Umwelt Lübow</td> </tr> <tr> <td>Ö</td> <td>21.08.2012</td> <td>Gemeindevertretung Lübow</td> </tr> </tbody> </table> |            |   | Beratung Ö / N | Datum | Gremium | Ö | 31.07.2012 | Ausschuss für Gemeindeentwicklung, Bau, Verkehr und Umwelt Lübow | Ö | 21.08.2012 | Gemeindevertretung Lübow |
| Beratung Ö / N   | Datum      | Gremium   |                |       |         |   |            |                                                                  |   |            |                          |
| Ö   | 31.07.2012 | Ausschuss für Gemeindeentwicklung, Bau, Verkehr und Umwelt Lübow                                                      |                |       |         |   |            |                                                                  |   |            |                          |
| Ö   | 21.08.2012 | Gemeindevertretung Lübow                                                                                              |                |       |         |   |            |                                                                  |   |            |                          |

### Beschlussvorschlag:

Die Gemeindevertretung Lübow beschließt das Einvernehmen zur Errichtung eines Blockbohlenhauses und eines Carports auf dem Flurstück 167, Flur 1, Gemarkung Maßlow zu erteilen.


### Sachverhalt:

Frau U. Taeger- Schmidt aus Nordhausen stellt einen Bauantrag zur Errichtung eines Blockbohlenhauses und eines Carports auf dem oben genannten Flurstück für den zeitweisen Aufenthalt als Feriendomizil.

### Anlage/n:

Flurkarte  
Lageplan

|                                                |  |
|------------------------------------------------|--|
| <b>Abstimmungsergebnis:</b>                    |  |
| Gesetzliche Anzahl der Mitglieder des Gremiums |  |
| Davon besetzte Mandate                         |  |
| Davon anwesend                                 |  |
| Davon Ja- Stimmen                              |  |
| Davon Nein- Stimmen                            |  |
| Davon Stimmenthaltungen                        |  |
| Davon Befangenheit nach § 24 KV M-V            |  |

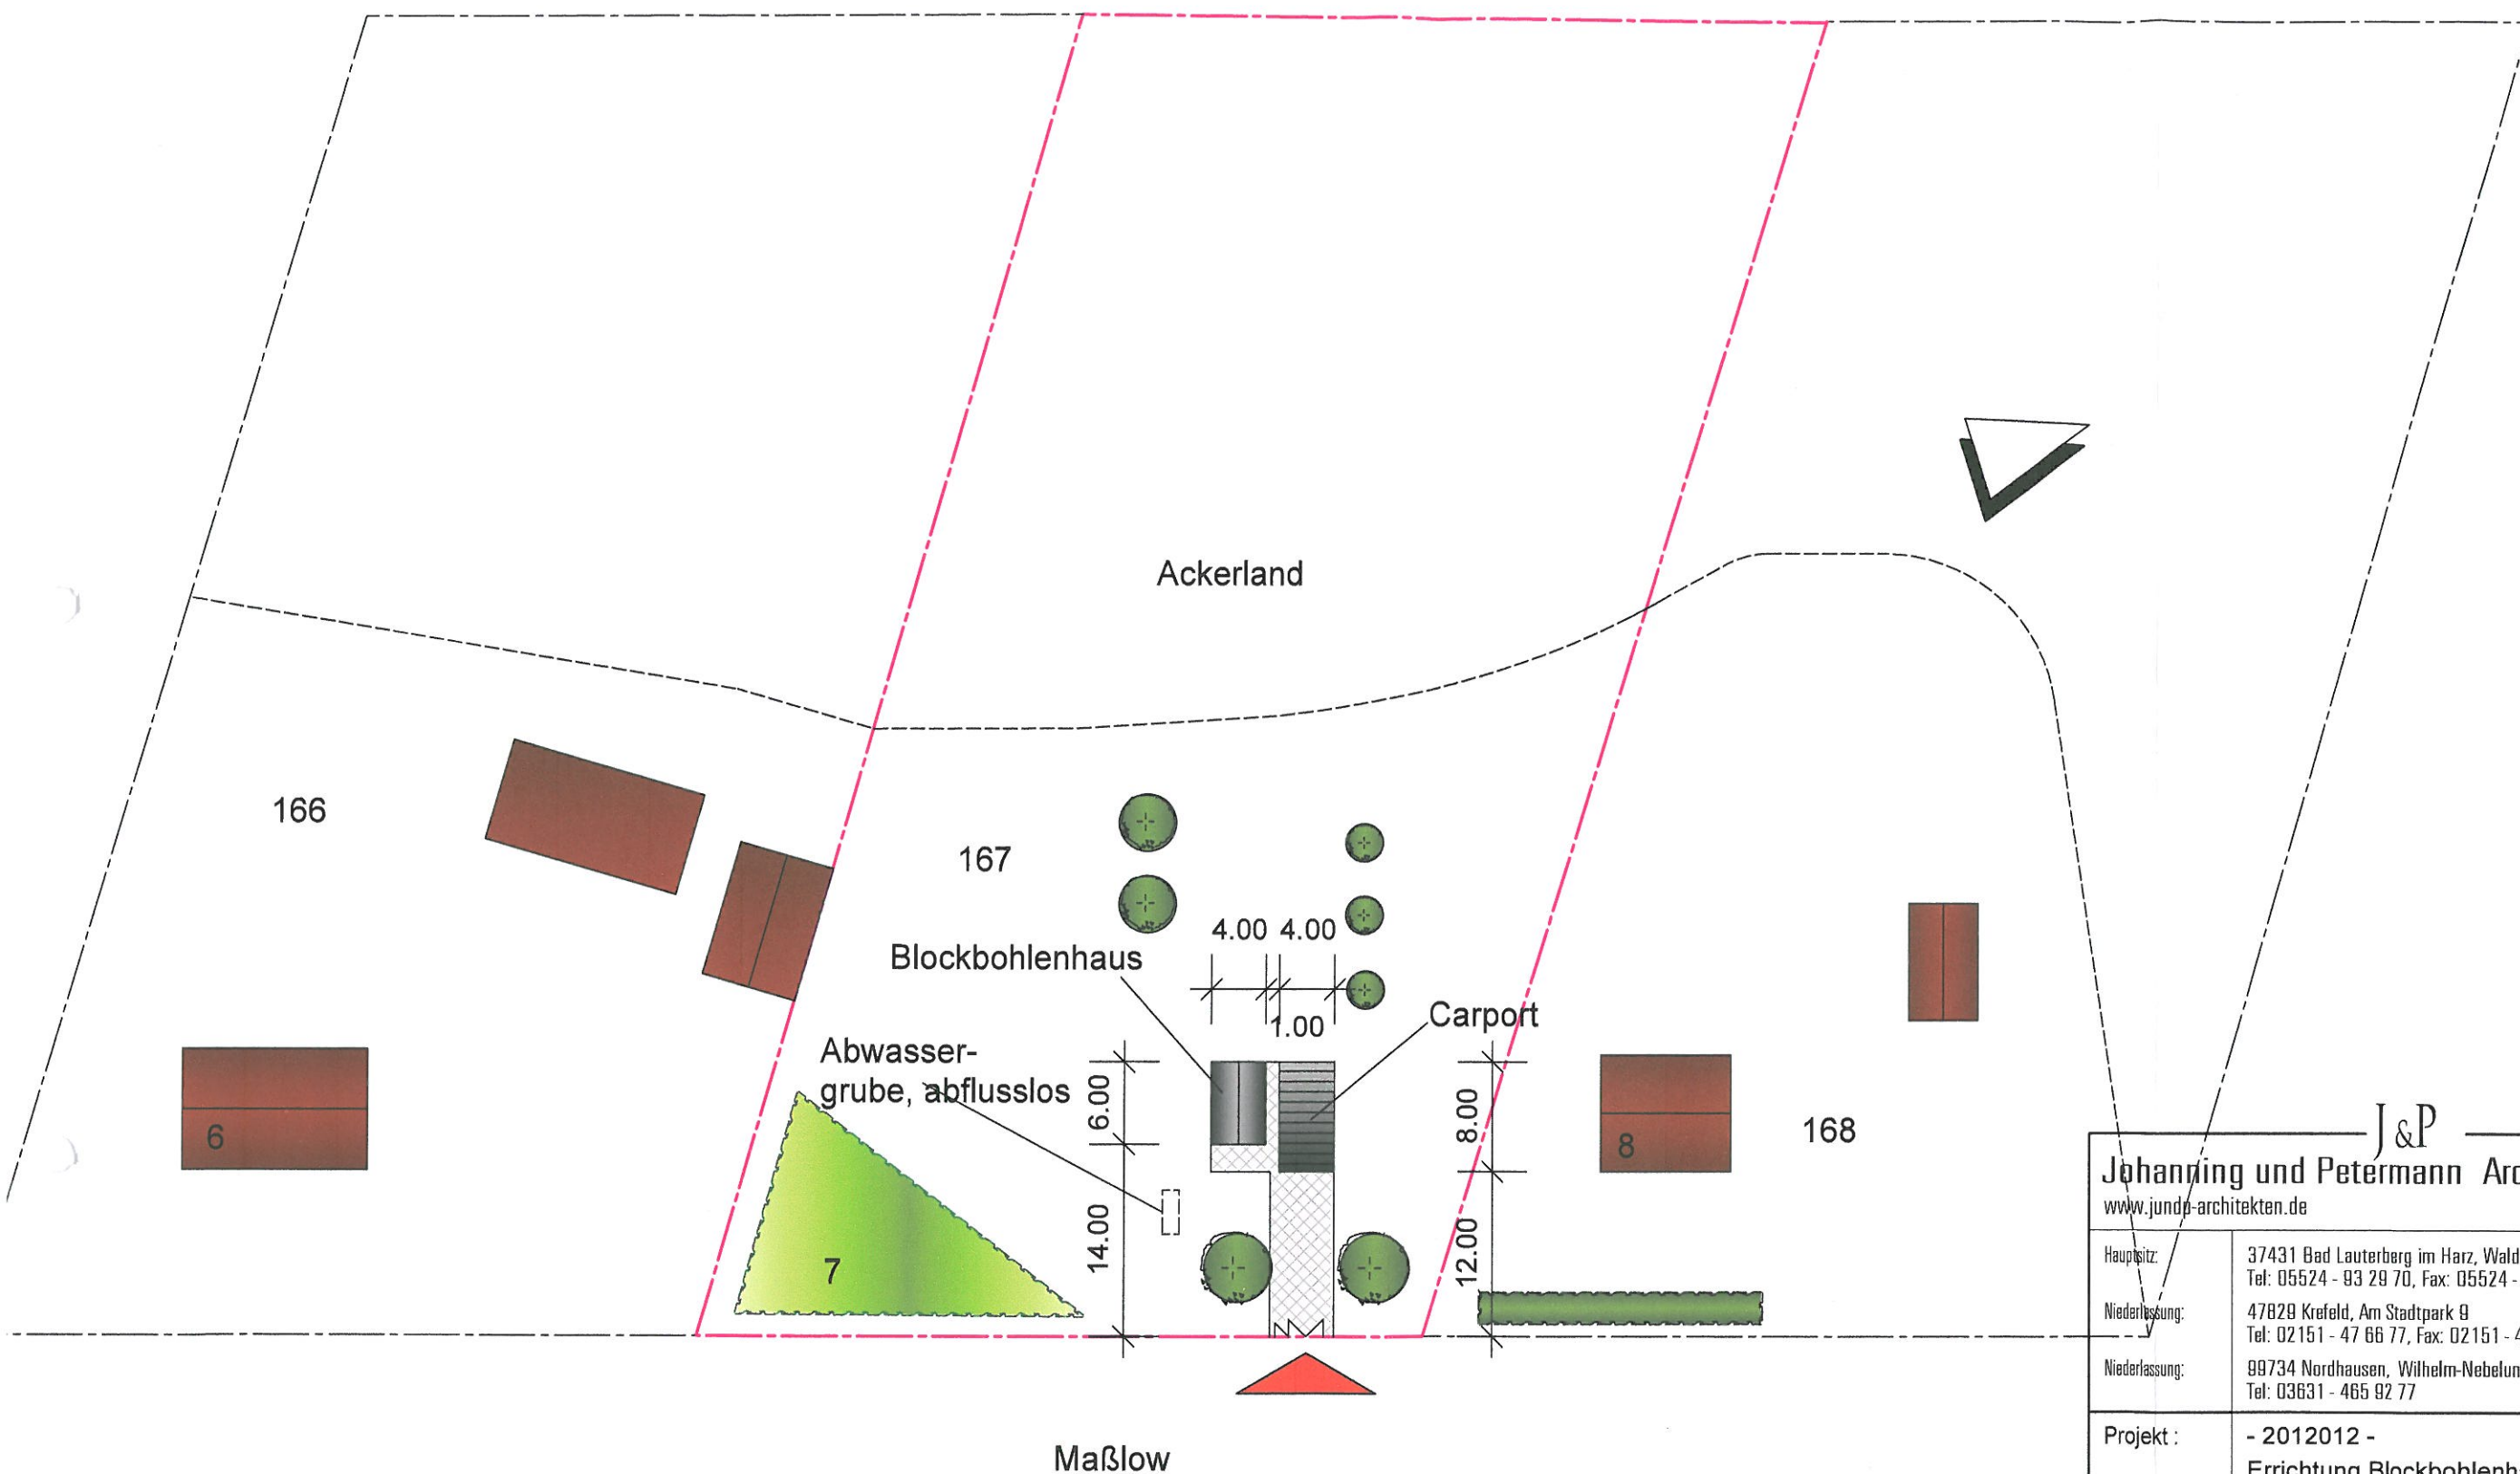

|   |                                                                                        |                       |
|---|----------------------------------------------------------------------------------------|-----------------------|
| <b>J&amp;P</b><br><b>Johanning und Petermann Architekten GmbH</b><br>www.jundp-architekten.de info@jundp-architekten.de |                                                                                        |                       |
| Hauptsitz:   | 37431 Bad Lauterberg im Harz, Waldweg 3<br>Tel: 05524 - 93 29 70, Fax: 05524 - 8 05 38 |                       |
| Niederlassung:   | 47829 Krefeld, Am Stadtpark 9<br>Tel: 02151 - 47 66 77, Fax: 02151 - 47 48 21          |                       |
| Niederlassung:   | 99734 Nordhausen, Wilhelm-Nebelung-Str. 28<br>Tel: 03631 - 465 92 77                   |                       |
| Projekt :   | - 2012012 -<br>Errichtung Blockbohlenhaus und Carport ,<br>Maßlow 7<br>23972 Lübrow    |                       |
| Bauherr :   | Frau Ulrike Taeger-Schmidt<br>Otto-Ludwig-Str. 2, 99734 Nordhausen                     |                       |
| Plan :   | <b>Lageplan</b>                                                                        | M. 1: 500             |
| Plannr :   | 2012012 / 01                                                                           | gez. 07.05.2012 Stein |
| geändert:   | -                                                                                      |                       |
| Unterschrift Architekt:                                                                                                 |   |                       |
| Unterschrift Bauherr:                                                                                                   |   |                       |

# Auszug aus der Liegenschaftskarte Nordwestmecklenburg


Gemarkung: 130480 / Maßlow

Flur: 1

Maßstab ca. 1:1000

Kartengrundlage: Fachdatenbank ALK im KGIS NWM

Wismar, den 02.03.2012

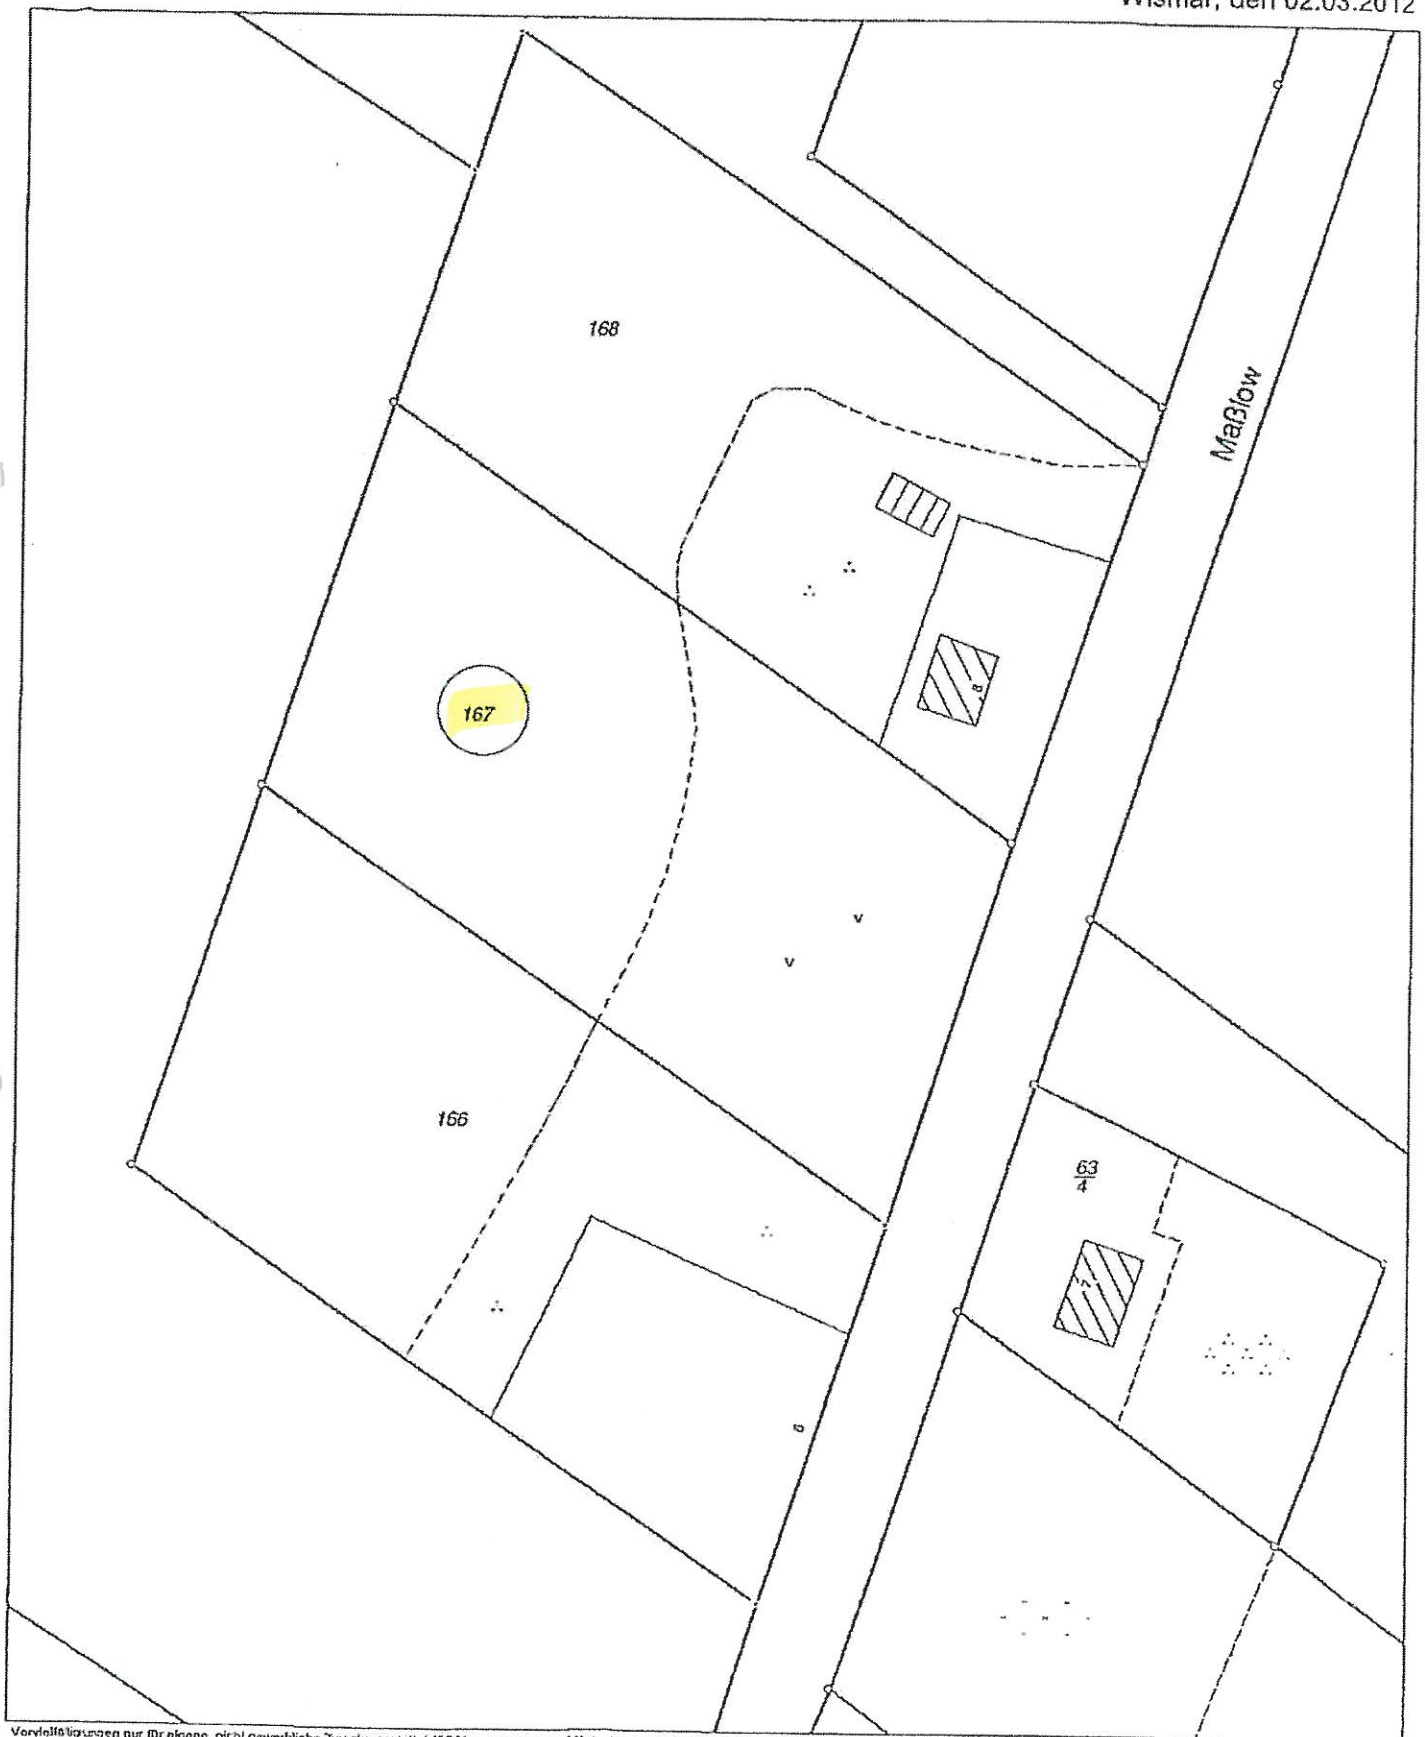



1 : 3590

Gemarkung Maßlow, Schimm