

Beschlussvorlage		Vorlage-Nr:	VO/GV02/2012-311
Gemeinde Lübow		Status:	öffentlich
Federführend:		Aktenzeichen:	
Bauamt		Datum:	10.05.2012
		Einreicher:	Bürgermeister
Stellungnahme der Gemeinde Lübow zur Deckeninstandsetzung der Landesstraße 103 Dorf Mecklenburg- Lübow und Lübow - Greese			
Beratungsfolge:			
Beratung Ö / N	Datum	Gremium	
Ö	05.06.2012	Gemeindevertretung Lübow	

Beschlussvorschlag:

Die Gemeindevertretung Lübow beschließt grundsätzlich der Deckeninstandsetzung im Bereich der Landesstraße 103 Abschnitt 20 km 0,000 bis km 4,040 (Dorf Mecklenburg – Lübow) und dem Abschnitt 30 km 0,000 bis km 2,400 (Lübow – Greese) für den Bereich des Gemeindegebietes Lübow zuzustimmen.

Sachverhalt:

Mit Eingangsdatum 04.05.2012 wurde das Amt Dorf Mecklenburg - Bad Kleinen zur Stellungnahme zur Deckeninstandsetzung der Landesstraße 103 Abschnitt 20 km 0,000 bis Abschnitt 20 km 4,040 (Dorf Mecklenburg – Lübow) und Abschnitt 30 km 0,000 bis Abschnitt 30 km 2,400 (Lübow – Greese) aufgefordert.

Die Gemeinden möchten zu diesem Bauvorhaben Stellung nehmen und eventuell einen Bestand mitteilen, bzw. notwendige Umverlegungen von Leitungssystemen und erforderliche Änderungen der vorhandenen Verkehrsflächen sind ebenfalls einzutragen. Um diese Leistungen koordinieren zu können und in die Leistungsbeschreibung mit aufnehmen zu können.

Es wird darauf hingewiesen, dass diese Straße zurzeit als Umleitungsstrecke für die Hochbrücke in Wismar ausgeschildert ist.

Anlage/n:

Schreiben Planungsbüro
Übersichtsplan mit Gemarkungsgrenze
Übersichtsplan mit Bauabschnitte

Abstimmungsergebnis:	
Gesetzliche Anzahl der Mitglieder des Gremiums	
Davon besetzte Mandate	
Davon anwesend	
Davon Ja- Stimmen	
Davon Nein- Stimmen	
Davon Stimmenthaltungen	
Davon Befangenheit nach § 24 KV M-V	

Ingenieurbüro Hadan & Schmidt

Beratung, Planung und Bauleitung im Straßen- und Tiefbau

Ingenieurbüro Hadan & Schmidt · Erwin-Fischer-Str. 95 · 23968 Wismar

Amt Dorf Mecklenburg - Bad Kleinen
Bauamt
Am Wehberg 17

23972 Dorf Mecklenburg

EINGEGANGEN Amt Dorf Mecklenburg-Bad Kleinen						
4. MAI 2012						
AV	LVB	FIN	OSo	BA	ZD	Bgm
				X		X

ha/ch

*Bitte an Bgm.
und vors BA
eine Kopie zur
Info.*

02.05.2012
Seite 1 von 1

*St. p. E-Mail
am 09.05.12
KI.*

Bauvorhaben Deckeninstandsetzung Landesstraße 103
Abschnitt 20 km 0,000 bis Abschnitt 20 km 4,040 und
Abschnitt 30 km 0,000 bis Abschnitt 30 km 2,400

Sehr geehrte Damen und Herren,

die Straßenbauverwaltung Land M-V, vertreten durch das Straßenbauamt Schwerin, plant eine Deckeninstandsetzung im Bereich der Landesstraße L 103 Abschnitt 20 km 0,000 bis km 4,040 (Dorf Mecklenburg - Lübow) und L 103 Abschnitt 30 km 0,000 bis km 2,400 (Lübow - Greese).

Im Auftrag des Straßenbauamtes Schwerin, Dezernat 2, führen wir die erforderlichen Planungen durch und übersenden Ihnen eine entsprechende Übersichtskarte.

Wir möchten Sie bitten, zu diesem Bauvorhaben aus Ihrem Aufgabenbereich heraus Stellung zu nehmen und uns Ihren Bestand, wenn vorhanden, mitzuteilen. Bitte senden Sie zusammen mit Ihrer Stellungnahme ein von Ihnen unterzeichnetes Exemplar der beigefügten Karte an uns zurück, auch wenn Ihrerseits kein Bestand vorhanden ist.


Eventuell notwendige Umverlegungen von Leitungssystemen und erforderliche Änderungen der vorhandenen Verkehrsflächen sind ebenfalls einzutragen, damit diese Leistungen ggf. koordiniert und in die Leistungsbeschreibung mit aufgenommen werden können.

Bei Rückfragen stehe ich Ihnen gern zur Verfügung.

Mit freundlichen Grüßen


Stefan Schmidt

Anlage (erwähnt)

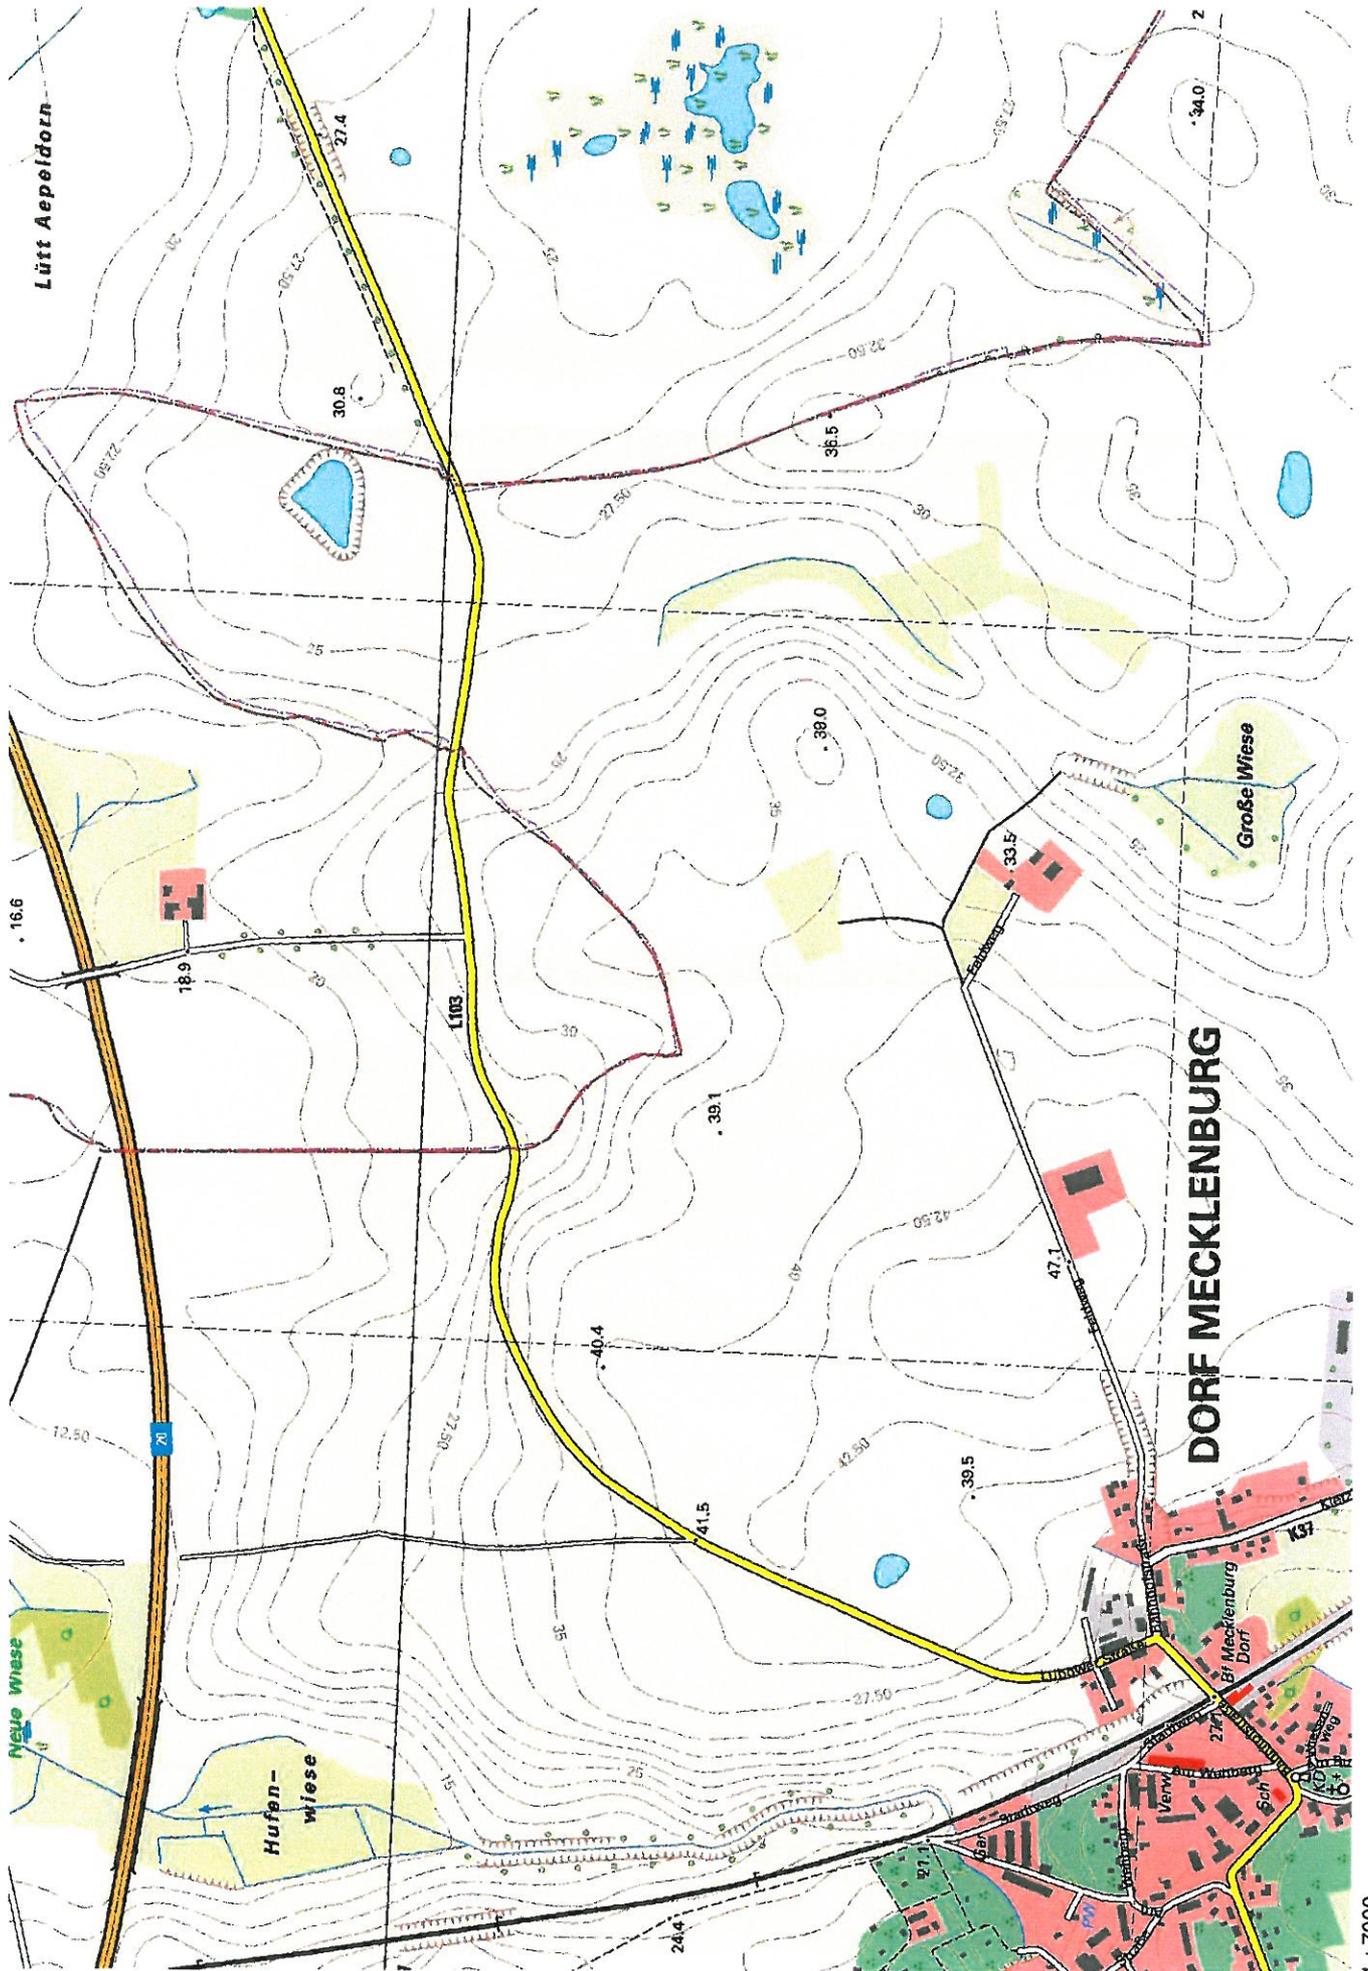

34.0

38.0

DORF MECKLENBURG

39.5

41.5

47.1


1 : 7000

Lütt Aepeldorn

Große Wiese

Hufen-
wiese

Neue Wiese

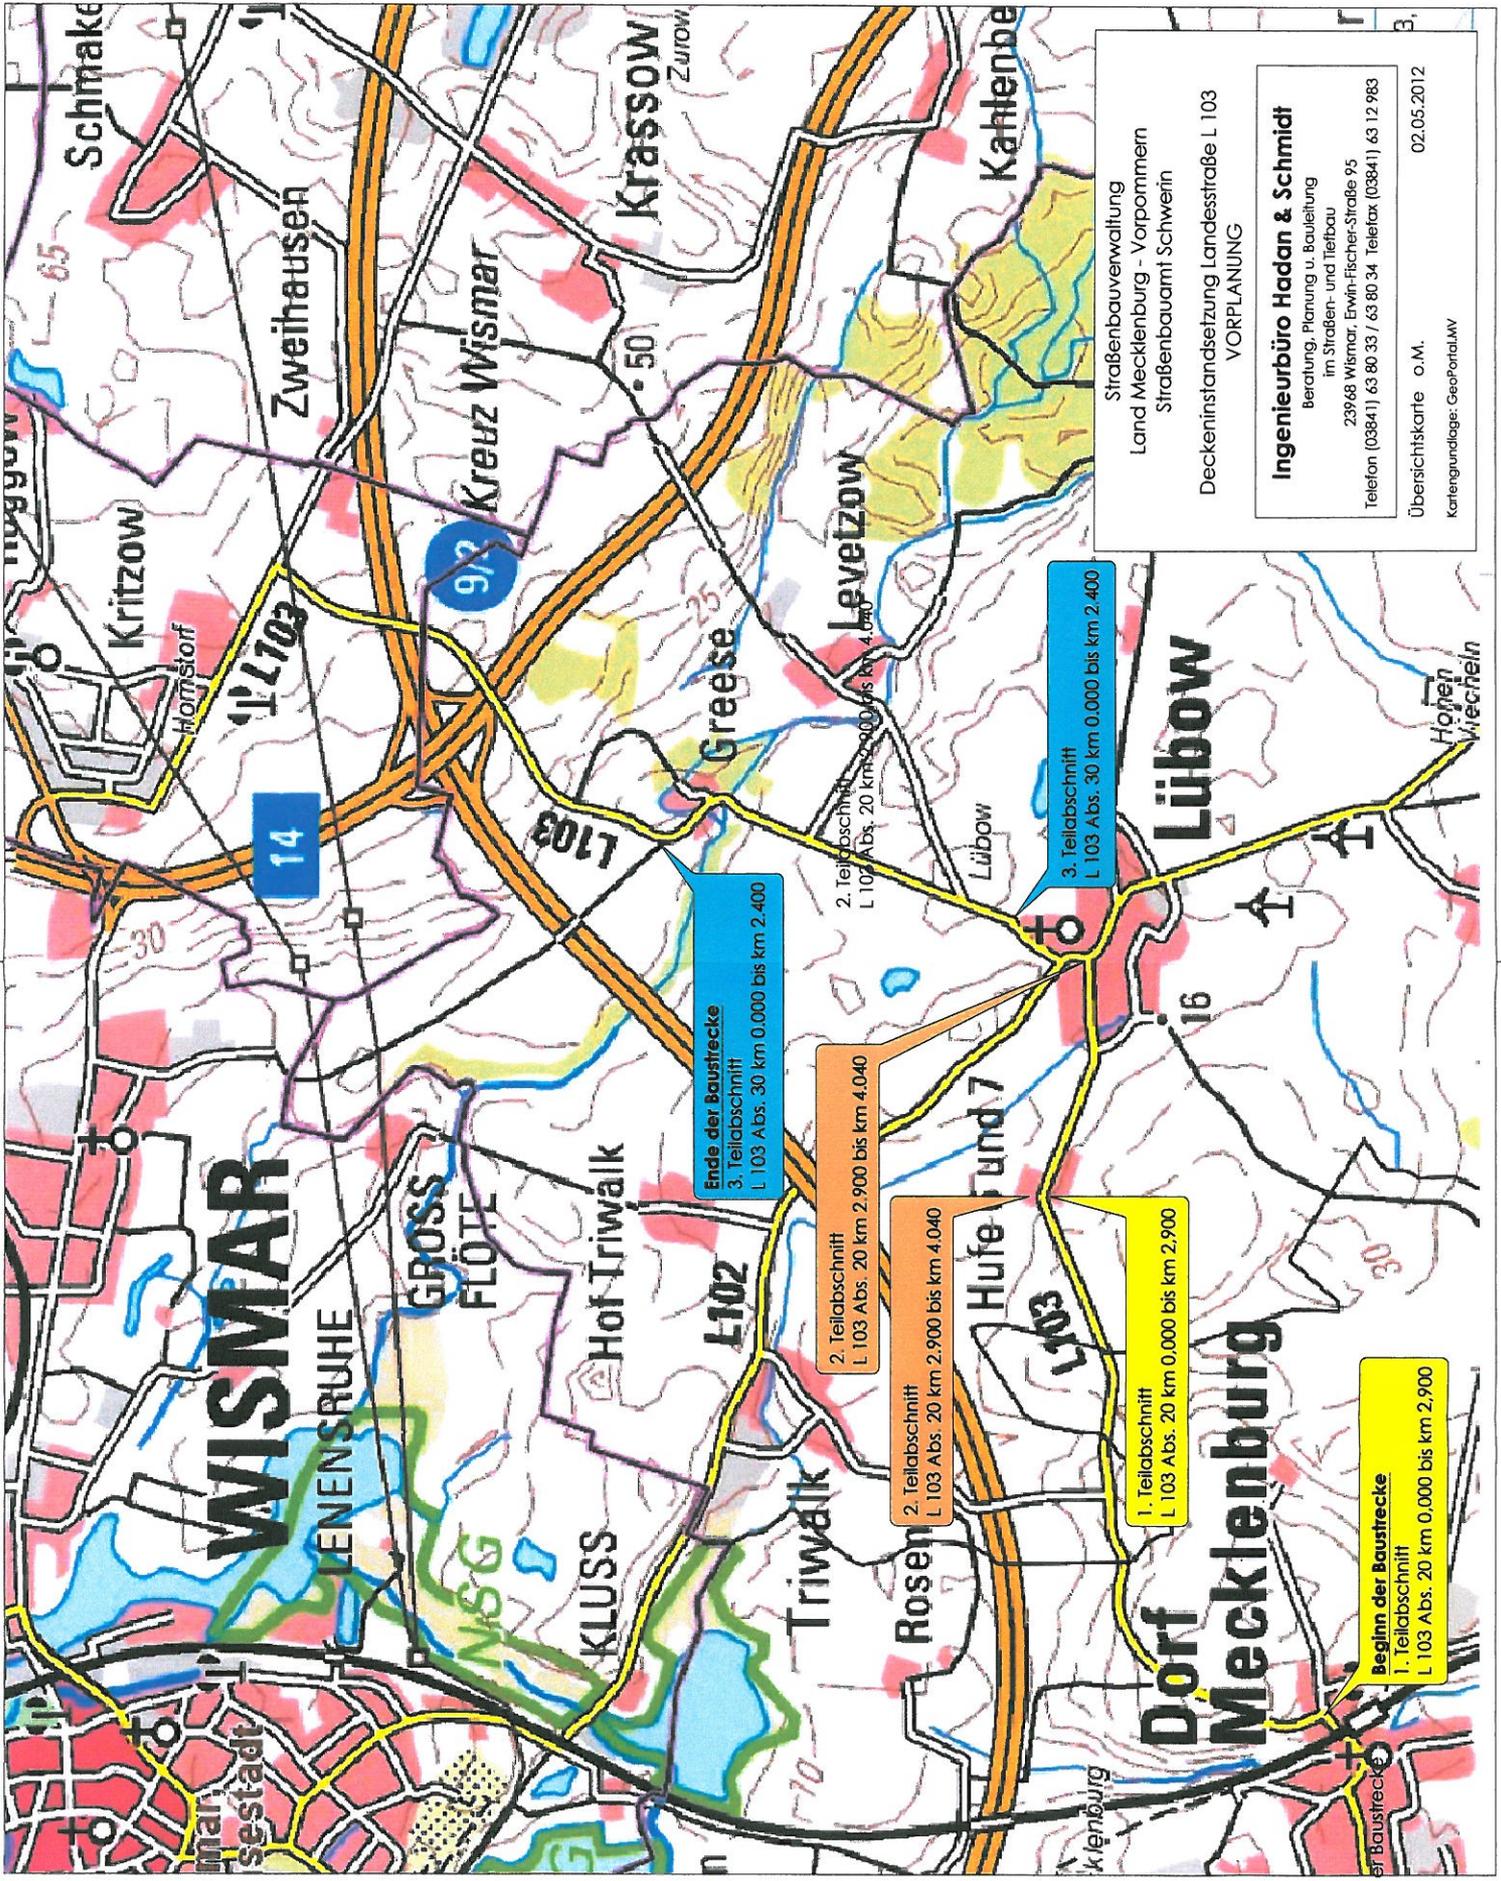

Ende der Baustrecke
 3. Teilabschnitt
 L 103 Abs. 30 km 0.000 bis km 2.400

2. Teilabschnitt
 L 103 Abs. 20 km 2.900 bis km 4.040

2. Teilabschnitt
 L 103 Abs. 20 km 2.900 bis km 4.040

1. Teilabschnitt
 L 103 Abs. 20 km 0.000 bis km 2.900

Beginn der Baustrecke
 1. Teilabschnitt
 L 103 Abs. 20 km 0.000 bis km 2.900

3. Teilabschnitt
 L 103 Abs. 30 km 0.000 bis km 2.400

2. Teilabschnitt
 L 103 Abs. 20 km 2.900 bis km 4.040

Straßenbauverwaltung
 Land Mecklenburg - Vorpommern
 Straßenbauamt Schwenn
 Deckeninstanzsetzung Landesstraße L 103
 VORPLANUNG

Ingenieurbüro Hadan & Schmidt
 Beratung, Planung u. Bauleitung
 im Straßen- und Tiefbau
 23968 Wismar, Erwin-Fischer-Straße 95
 Telefon (03841) 63 80 33 / 63 80 34 Teletax (03841) 63 12 983

Übersichtskarte o.M. 02.05.2012
 Kartengrundlage: GeoPortal.MV