

Beschlussvorlage Gemeinde Bobitz		Vorlage-Nr: VO/GV09/2012-509
Federführend: Bauamt		Status: öffentlich
		Aktenzeichen:
		Datum: 25.04.2012
		Einreicher: Bürgermeister
Stellungnahme zur Grundstücksbenutzung durch die E.ON edis zum Zwecke der Verlegung eines MS Kabels über Flurstücke in den Gemarkungen Saunstorf und Beidendorf		
Beratungsfolge:		
Beratung Ö / N	Datum	Gremium
Ö	25.04.2012	Ausschuss für Gemeindeentwicklung, Bau, Verkehr und Umwelt Bobitz
Ö	07.05.2012	Gemeindevertretung Bobitz

Beschlussvorschlag:

Die Gemeindevertretung Bobitz beschließt dem Antrag auf Grundstücksbenutzung durch die E.ON edis AG zum Zwecke der Verlegung eines MS Kabels zuzustimmen.

Folgende Flurstücke sind betroffen:

Gemarkung Saunstorf, Flur 1, Flurstück 10 und 49
Gemarkung Beidendorf, Flur 1, Flurstück 264

Die betroffenen Flurstücke dürfen nur unter größtmöglicher Schonung benutzt werden. Eine entsprechende Entschädigung ist zu zahlen.


Sachverhalt:

Im Juni 2011 wurde die Gemeinde Bobitz bereits um die Einverständniserklärung zur Grundstücksmitbenutzung für den Anschluss des Solarparkes in Bobitz für die Firma Küstensolar gebeten. Dieser Auftrag wurde zurückgezogen. Zwischen einem vorhandenen Kabel vor Beidendorf und der Trafostation in Saunstorf sollte für die E.ON edis ein Mittelspannungskabel, als Ersatz einer bestehenden Freileitung mitgelegt werden. Dieser Teil der Planung bleibt bestehen.

Anlage/n:

Übersichtspläne 1 - 3

Abstimmungsergebnis:	
Gesetzliche Anzahl der Mitglieder des Gremiums	
Davon besetzte Mandate	
Davon anwesend	
Davon Ja- Stimmen	
Davon Nein- Stimmen	
Davon Stimmenthaltungen	
Davon Befangenheit nach § 24 KV M-V	

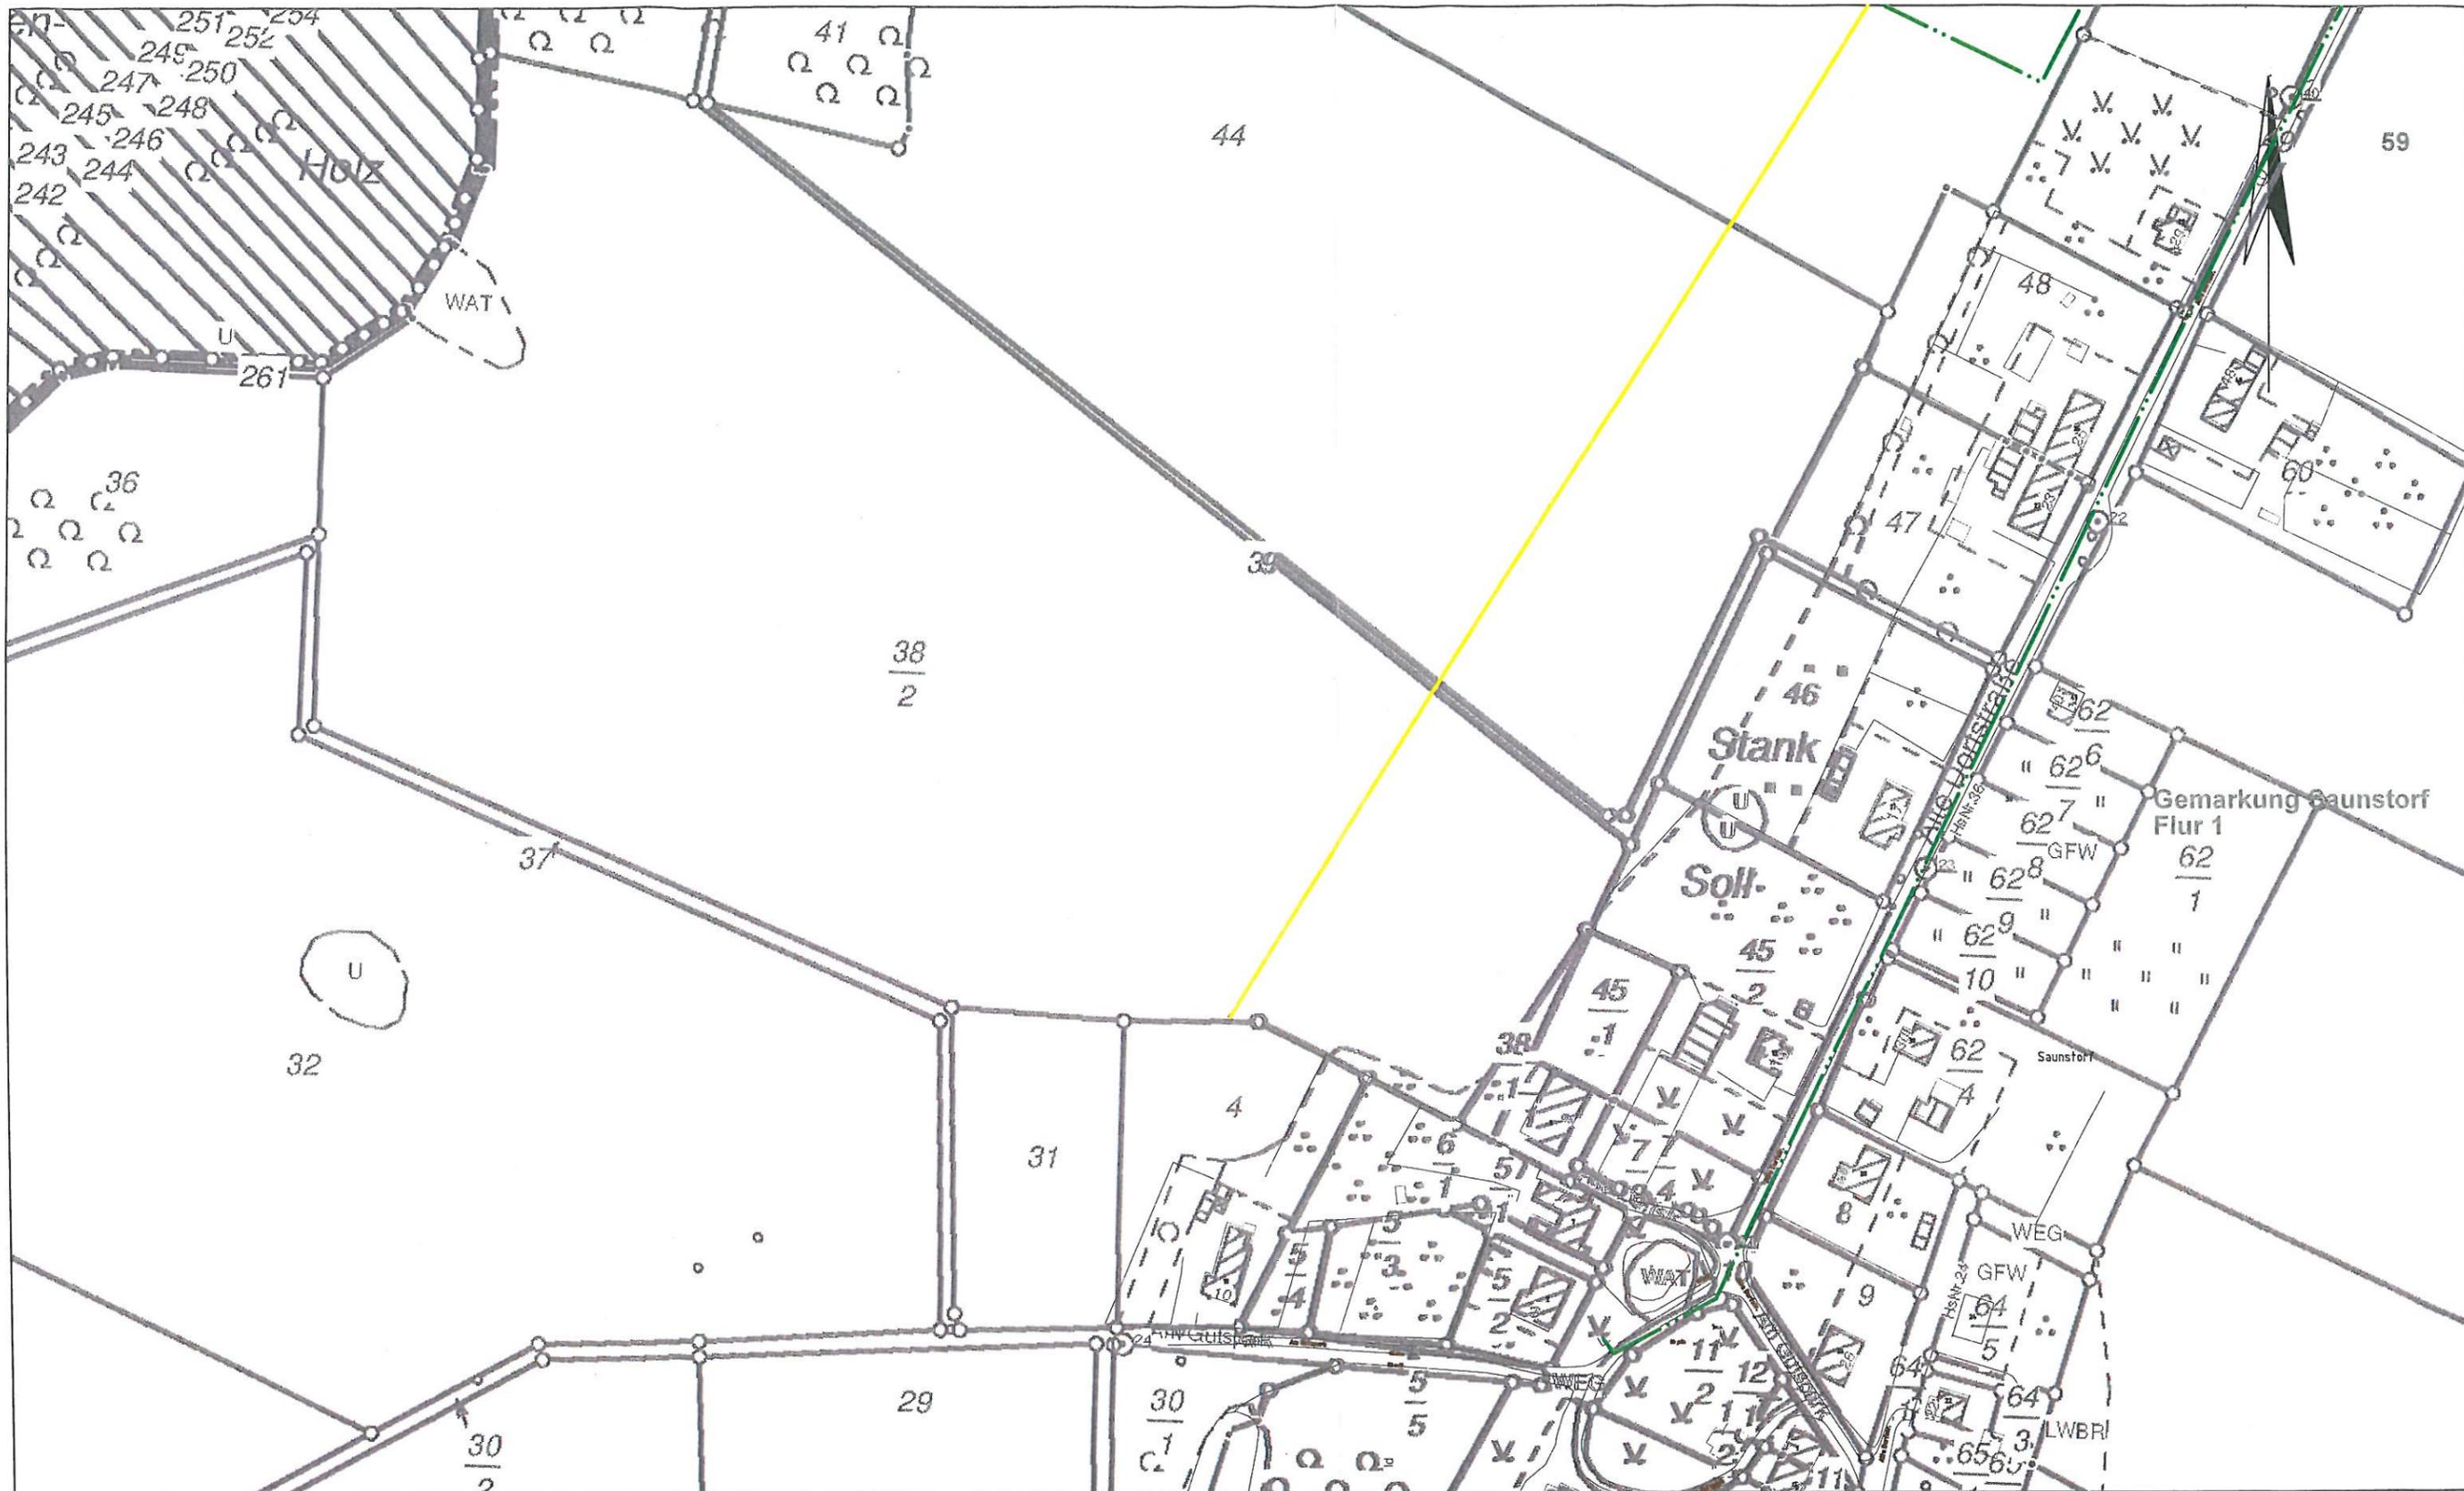

Legende:

- - - 20 kV Kabel geplant NA2XS2Y 3x1x150²
- Demontage / außer Betrieb

Weitergabe und Vervielfältigung ist untersagt.


ESN ESN EnergieSystemeNord GmbH
 Ingenieurunternehmen für Energie- und Umwelttechnik
 Niederlassung Greifswald
 Am Gorzberg 6 17489 Greifswald

Zust.	Änderung	Datum	Name

Datum	Name
Bearb. 10.04.2012	i. A. Tietze
Gep.	
Norm.	
Gez. 10.04.2012	i. A. Hess



Maßstab: ca. 1 : 2000	
Plannummer: 12.324.234.000	
MSK Saunstorf	
Gemarkung Saunstorf Flur 1	
Blatt: 8	2aBl.
Ersatz für:	Ersatz durch:

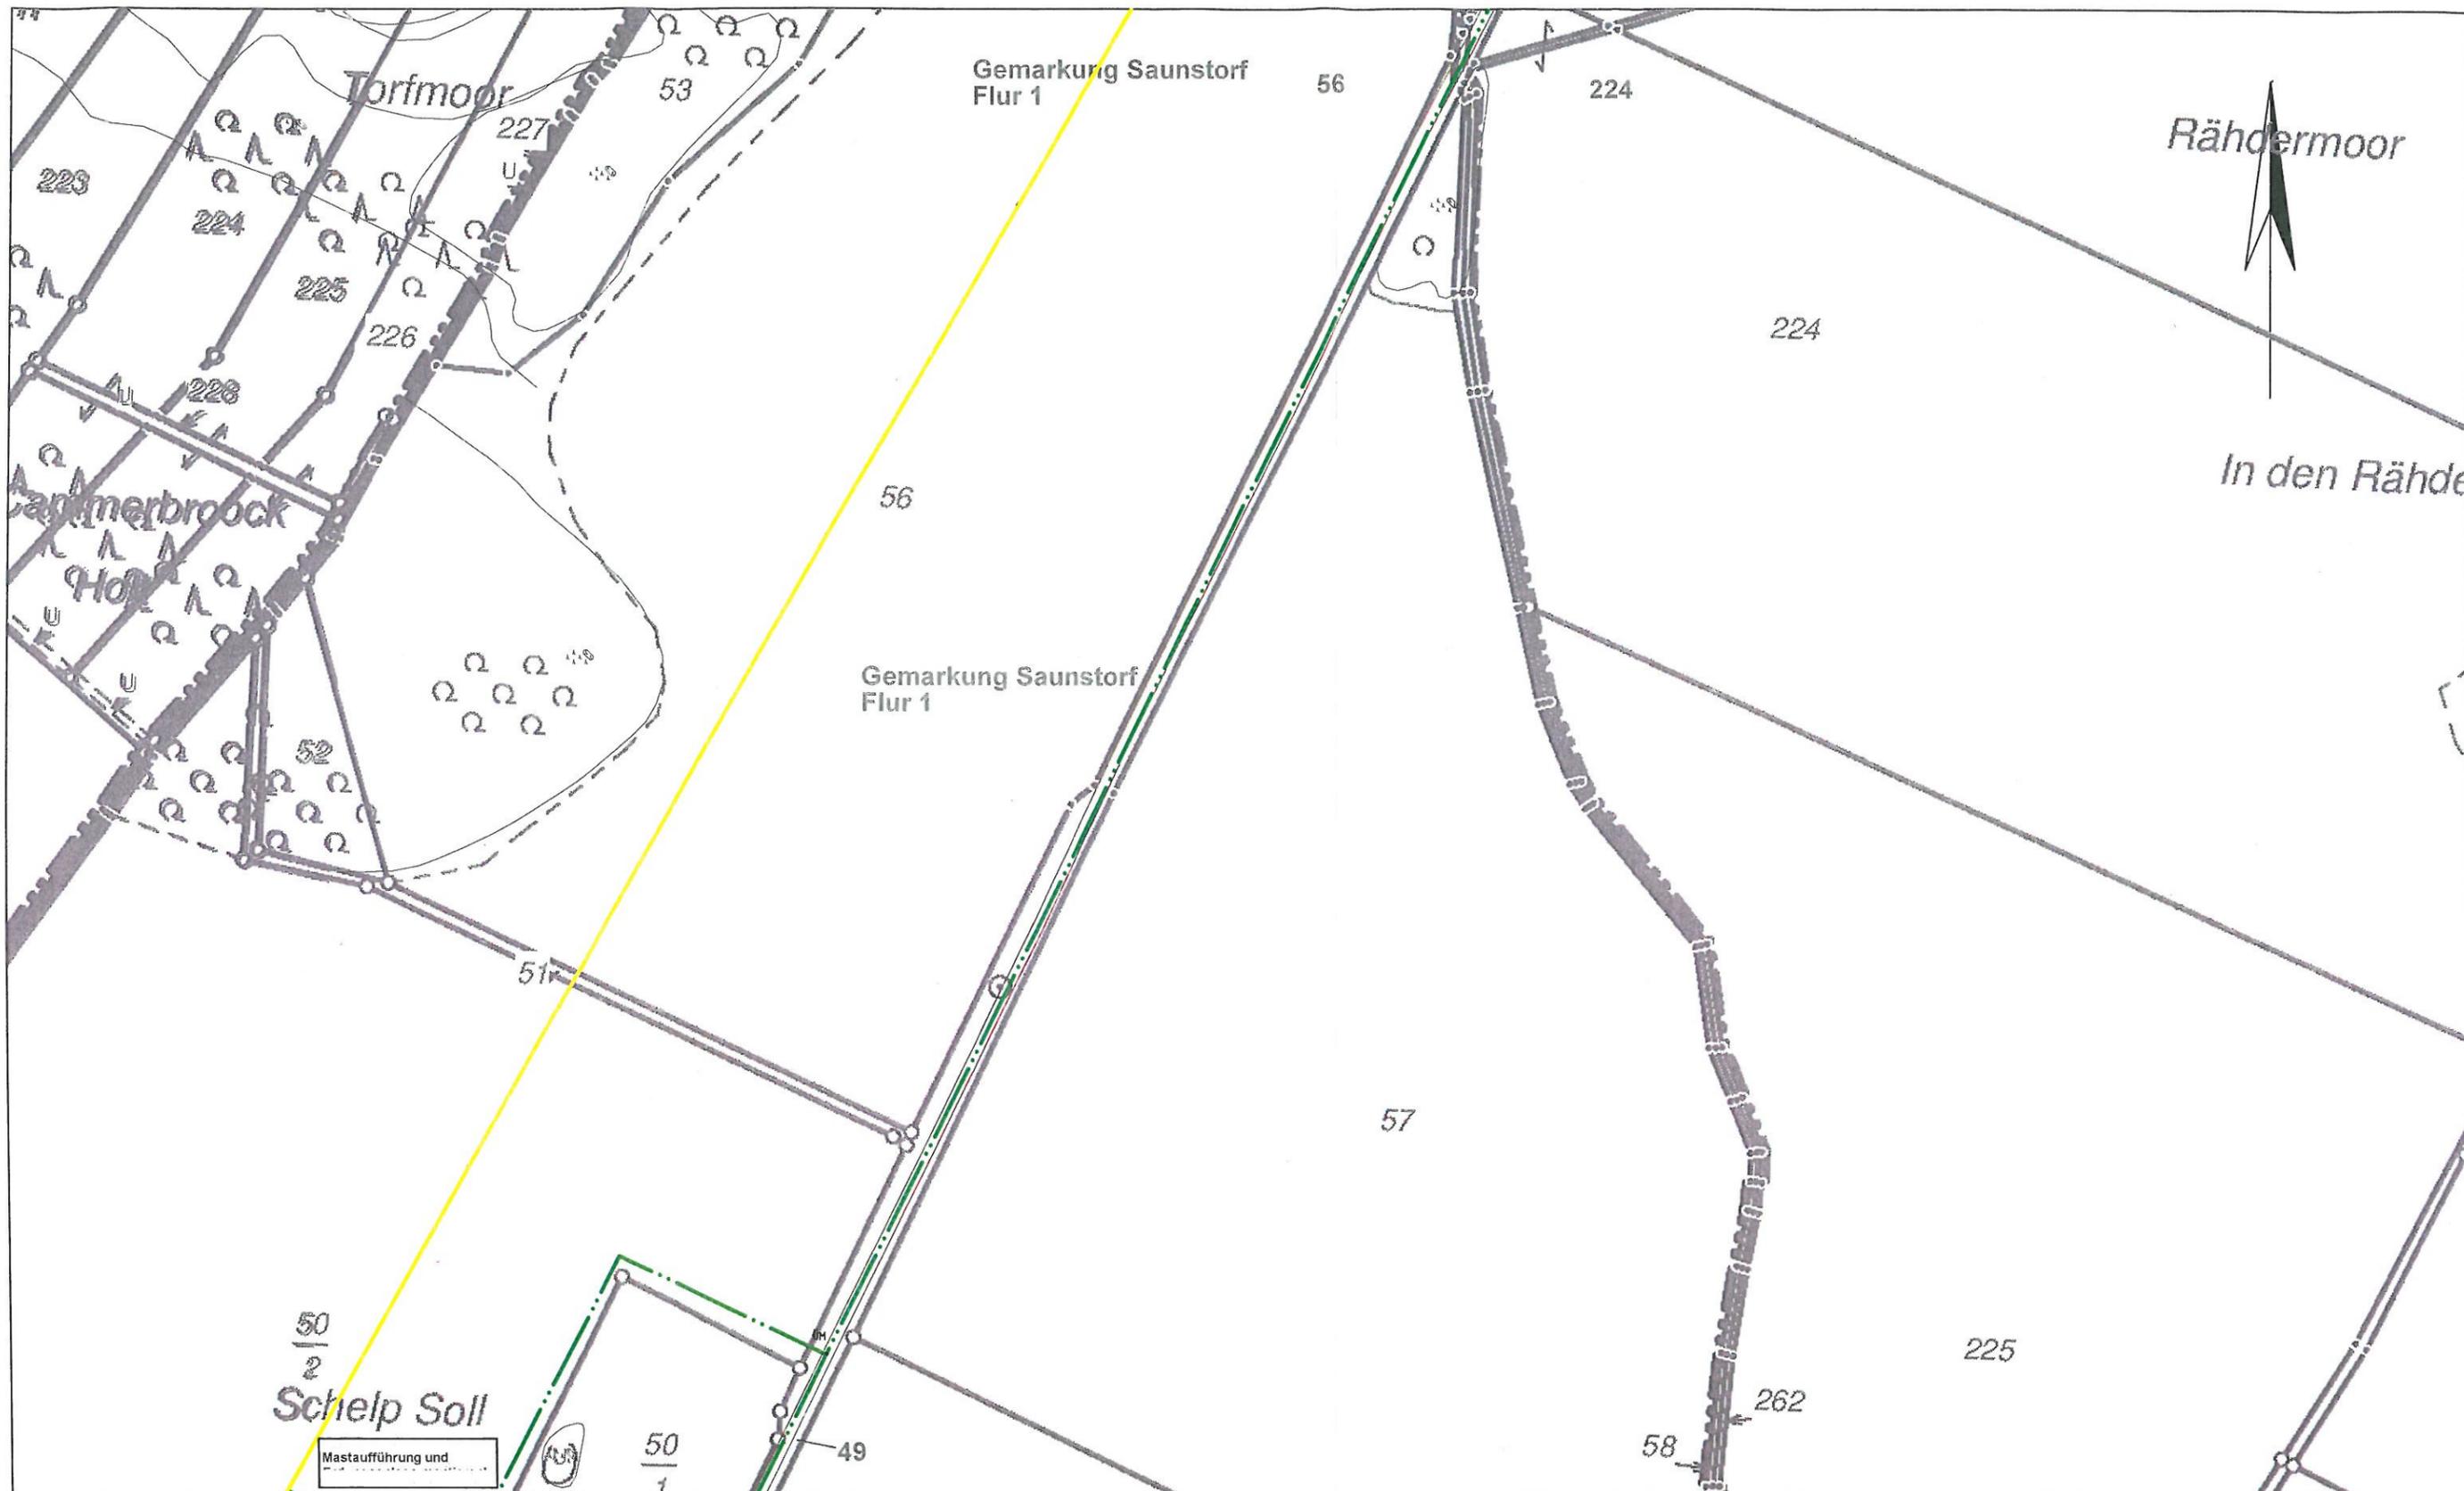

50
2
Schelp Soll

- Legende:
- · — · 20 kV Kabel geplant NA2XS2Y 3x1x150²
 - Demontage / außer Betrieb

Weitergabe und Vervielfältigung ist untersagt.

ESN ESN EnergieSystemeNord GmbH
 Ingenieurunternehmen für Energie- und Umwelttechnik
 Niederlassung Greifswald
 Am Gorzberg 6 17489 Greifswald


Zust.	Änderung	Datum	Name

	Datum	Name
Bearb.	10.04.2012	i. A. Tietze
Gepr.		
Norm.		
Gez.	10.04.2012	i. A. Hess

Maßstab: ca. 1 : 2000
 Plannummer: 12.324.234.000

MSK Saunstorf		Blatt:
		8
Gemarkung Saunstorf Flur 1		2bBl.
Ersatz für:	Ersatz durch:	



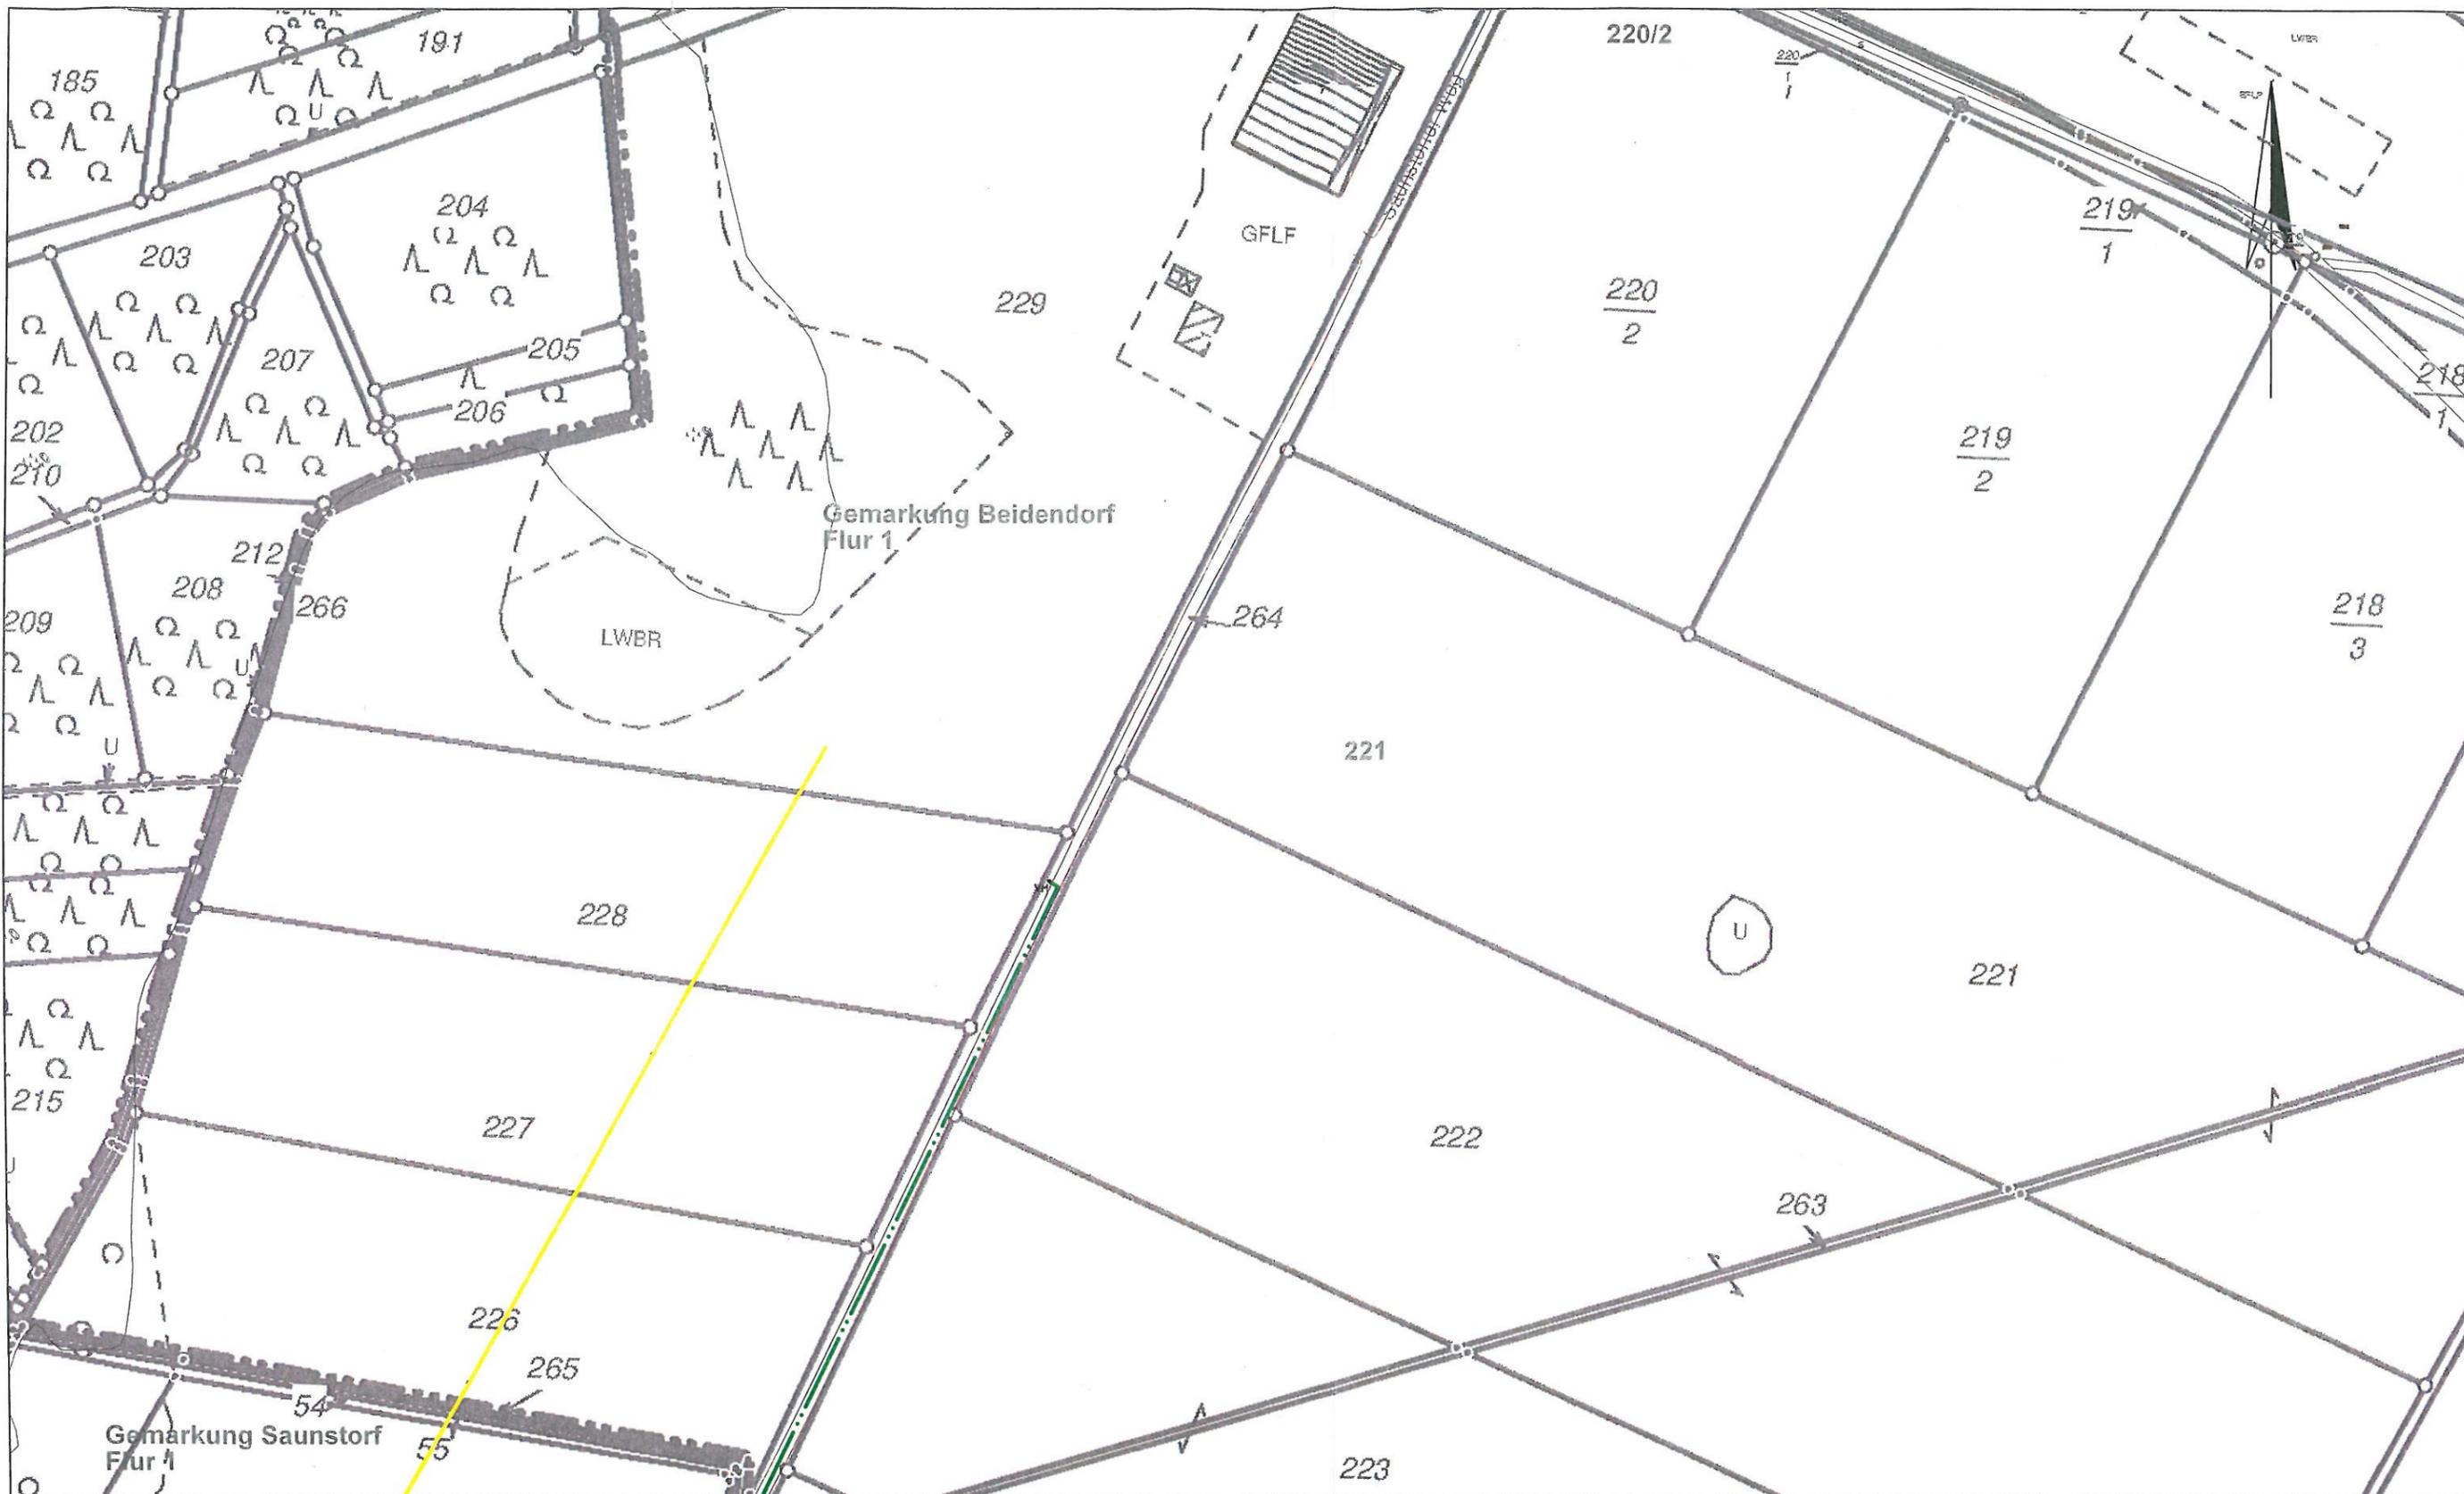

Legende:

- - - 20 kV Kabel geplant NA2XS2Y 3x1x150²
- Demontage / außer Betrieb

Weitergabe und Vervielfältigung ist untersagt.

ESN ESN EnergieSystemeNord GmbH
 Ingenieurunternehmen für Energie- und Umwelttechnik
 Niederlassung Greifswald
 Am Gorzberg 9 17489 Greifswald

Zust.	Änderung	Datum	Name

Datum	Name
Bearb. 10.04.2012	i. A. Tietze
Gepr.	
Norm.	
Gez. 10.04.2012	i. A. Hess



Maßstab: ca. 1:2000
 Plannummer: 12.324.234.000

MSK Saunstorf

Gemarkung Saunstorf Flur 1
 Gemarkung Beidendorf Flur 1
 Ersatz für: Ersatz durch:

Blatt:
 8
 2c Bl.