

Beschlussvorlage Gemeinde Hohen Viecheln		Vorlage-Nr: VO/GV10/2012-305
Federführend: Bauamt		Status: öffentlich
		Aktenzeichen:
		Datum: 30.03.2012
		Einreicher: Bürgermeister
Einvernehmen zum Neubau eines Pavillon auf den Flurstücken 234/5, 232/22- Teilst., Flur 2, Gemarkung Hohen Viecheln Antragsteller: M. Zucker		
Beratungsfolge:		
Beratung Ö / N	Datum	Gremium
Ö	16.04.2012	Gemeindevertretung Hohen Viecheln

Beschlussvorschlag:

Die Gemeindevertretung Hohen Viecheln beschließt das Einvernehmen zum Neubau eines Pavillon auf dem Flurstück 234/5 und 232/22- Teilstück zu erteilen.

Sachverhalt:

Herr Zucker stellt einen Bauantrag zum Bau eines Winkelpavillon in der Größe von ca. 40m² = mit einer Dachneigung von 20 Grad und einer Gründacheindeckung. Die Firsthöhe beträgt lt. Zeichnung 3,57m.

Der Bauantrag wurde erst am Abend der Bauausschusssitzung abgegeben, deshalb fand keine Beratung darüber statt.

Anlage/n:

Flurkarte, Lageplan,
Grundriss, Schnitt

Abstimmungsergebnis:	
Gesetzliche Anzahl der Mitglieder des Gremiums	
Davon besetzte Mandate	
Davon anwesend	
Davon Ja- Stimmen	
Davon Nein- Stimmen	
Davon Stimmenthaltungen	
Davon Befangenheit nach § 24 KV M-V	

Auszug aus der Liegenschaftskarte Nordwestmecklenburg

Gemarkung: 130427 / Hohen Viecheln


Flur: 2

Maßstab ca. 1:500



Kartengrundlage: Fachdatenbank ALK im KGIS NWM

Die Datenausgabe erfolgte digital als PDF-Datei.

Wismar, den 22.02.2012

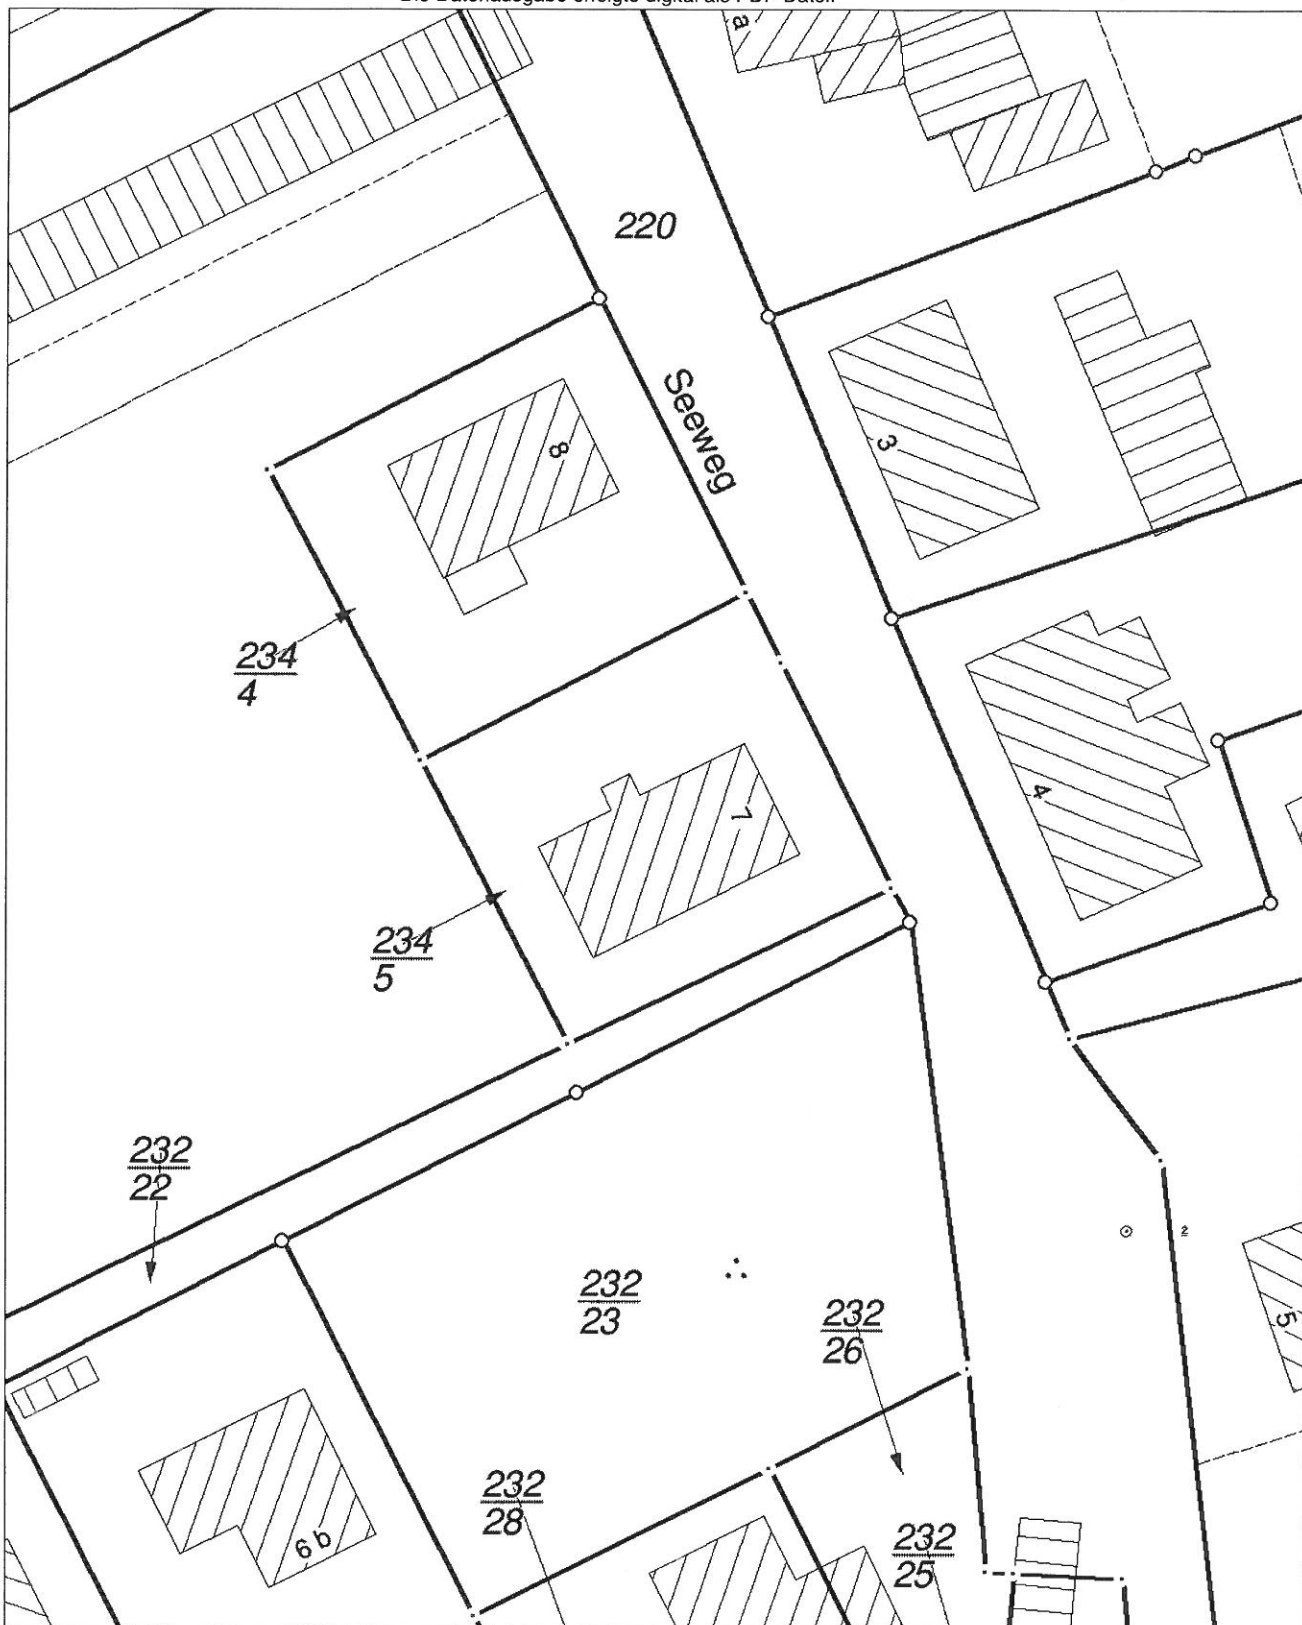

Vervielfältigungen nur für eigene, nicht gewerbliche Zwecke gestattet (§8 Vermessungs- und Katastergesetz Mecklenburg-Vorpommern vom 22.07.2002, GVOB! S. 524). Der Gebäudebestand wurde örtlich nicht geprüft. Die Darstellungen sind aus dem Originalmaßstab abgeleitet und weisen daher Ungenauigkeiten auf. Die Karte ist somit nur bedingt für technische Anforderungen geeignet.

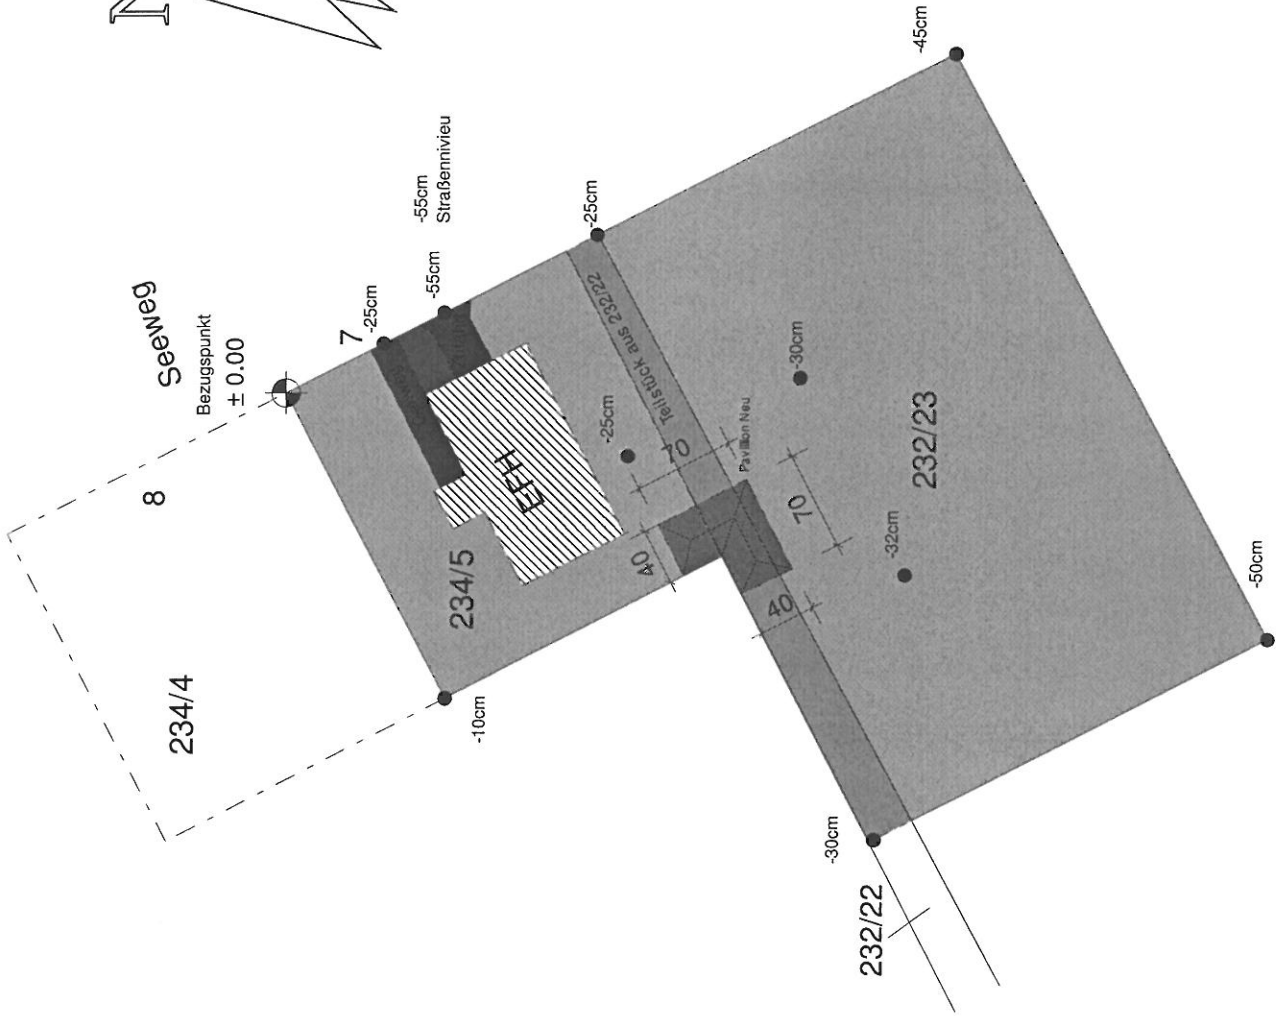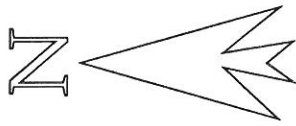


Grundstück : Hohen Viecheln
 Flur 2
 Flurstück 234/5+232/23+ Teilstück
 aus 232/22

Eigentümer : Michael Zucker
 Seeweg 7
 23996 Hohen Viecheln



Der Bauherr

Der Architekt

Architekt	Dipl.-Ing. Diana Gehde Zum Gorendiek 1, 23972 Schimm Tel. 03841-780100		
Bauherr	Michael Zucker Seeweg 7, 23996 Hohen Viecheln		
Projekt	Neubau Pavillion		
Bauteil	Erdgeschoss		
Maßstab	1 : 50	Plan-Nr.	0
Zeichnung	L	Datum	07.03.2012

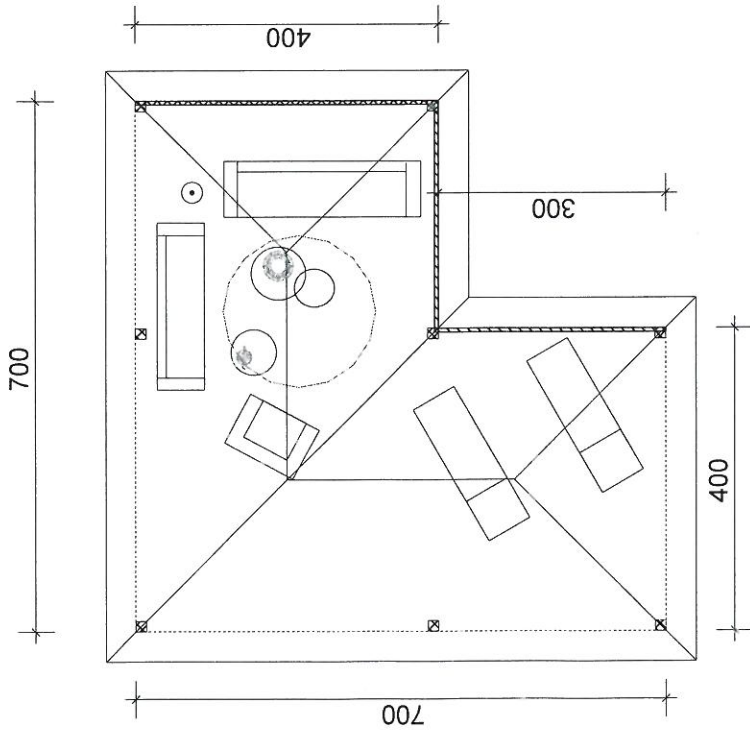

DN 20°
 DÜ 40cm umlaufend
 Gründach

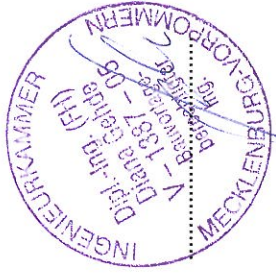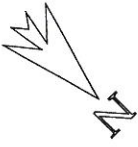

Der Bauherr

[Handwritten signature]


Der Architekt

Architekt	Dipl.-Ing. Diana Gehde Zum Gorendiek 1, 23972 Schimm Tel. 03841 780100		
Bauherr	Herr Michael Zucker Seeweg 7, 23996 Hohen Viecheln		
Projekt	Neubau Pavillion		
Bauteil	Grundriss		
Maßstab	1 : 100	Plan-Nr.	GR 1
Zeichnung	1	Datum	05.03.2012


Nord-Ostansicht




Süd-Ostansicht

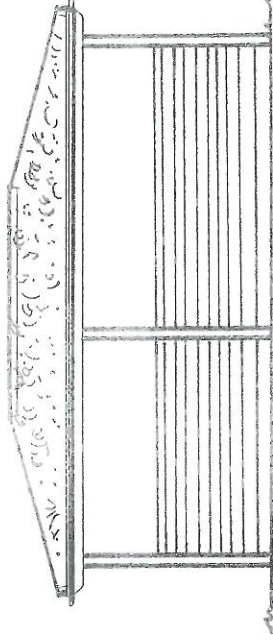

Süd-West Ansicht

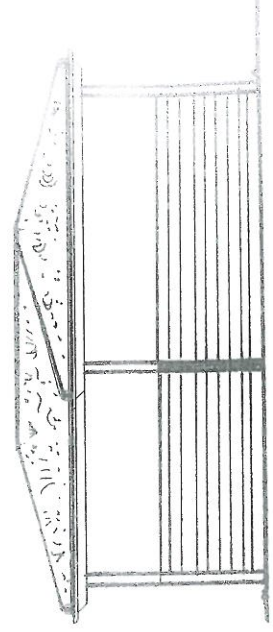

Nord-Westansicht

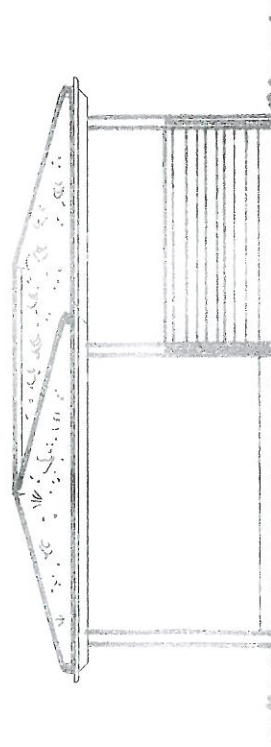

Der Bauherr



Architekt	Dipl.-Ing. Diana Gehde Zum Gorendieck 1, 23972 Schimm Tel. 03841 780100		
Bauherr	Herr Michael Zucker Seeweg 7, 23996 Hohen Viecheln		
Projekt	Neubau Pavillion		
Bauteil	Ansichten		
Maßstab	1 : 100	Plan-Nr.	AN 1
Zeichnung	2	Datum	05.03.2012

Schnitt A--A

- Dach :
- DN 20 °
 - Fachwerkbinder aus NH S10
 - Holzverschalung mit Falchdachabdichtung
 - Gründach mit Flachwuchs

- Tragwerk:
- Holzständer gem. Statik aus NH S10
 - Kopfbänder
 - Sichtschutz aus Holzverschalung

- Gründung/ Fußboden
- Holzdielen auf Unterkonstruktion
 - Einzelfundamente frostfrei

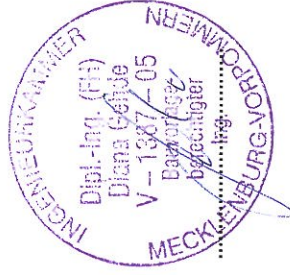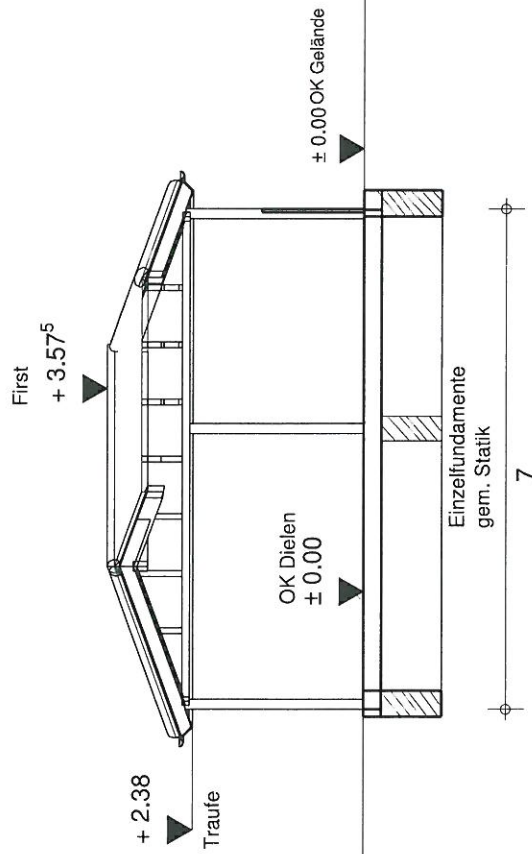

Der Bauherr Der Architekt

Architekt	Dipl.-Ing. Diana Gehde Zum Gorendiek 1, 23972 Schimm Tel. 03841 780100		
Bauherr	Herr Michel Zucker Seeweg 7, 23996 Hohen Viecheln		
Projekt	Neubau Pavillion		
Bauteil	Schnitt A-A		
Maßstab	1 : 100	Plan-Nr.	S
Zeichnung	3	Datum	07.03.2012