

Beschlussvorlage Gemeinde Hohen Viecheln Federführend: Bauamt		Vorlage-Nr: VO/GV10/2012-303 Status: öffentlich Aktenzeichen: Datum: 22.03.2012 Einreicher: Bürgermeister						
Einvernehmen zum Neubau einer Sauna auf dem Flurstück 253/1, Flur 2, Gemarkung Hohen Viecheln Antragsteller: Thomas Bonkowski								
Beratungsfolge: <table border="0"> <tr> <td>Beratung Ö / N</td> <td>Datum</td> <td>Gremium</td> </tr> <tr> <td>Ö</td> <td>16.04.2012</td> <td>Gemeindevertretung Hohen Viecheln</td> </tr> </table>			Beratung Ö / N	Datum	Gremium	Ö	16.04.2012	Gemeindevertretung Hohen Viecheln
Beratung Ö / N	Datum	Gremium						
Ö	16.04.2012	Gemeindevertretung Hohen Viecheln						

Beschlussvorschlag:

Die Gemeindevertretung Hohen Viecheln beschließt das Einvernehmen zum Neubau einer Sauna auf dem Flurstück 253/1, Flur 2, Gemarkung Hohen Viecheln zu erteilen.


Sachverhalt:

Laut Lageplan soll der Bestand abgerissen werden und der Neubau einer Sauna mit Abstellraum in einer Größe von 78,70m² errichtet werden.
 Der Antrag ging am 15.03.2012 ein und konnte deshalb nicht im Bauausschuss der Gemeinde beraten werden.

Anlage/n:

Flurkarte, Lageplan,
 Ansicht, Schnitt

Abstimmungsergebnis:	
Gesetzliche Anzahl der Mitglieder des Gremiums	
Davon besetzte Mandate	
Davon anwesend	
Davon Ja- Stimmen	
Davon Nein- Stimmen	
Davon Stimmenthaltungen	
Davon Befangenheit nach § 24 KV M-V	

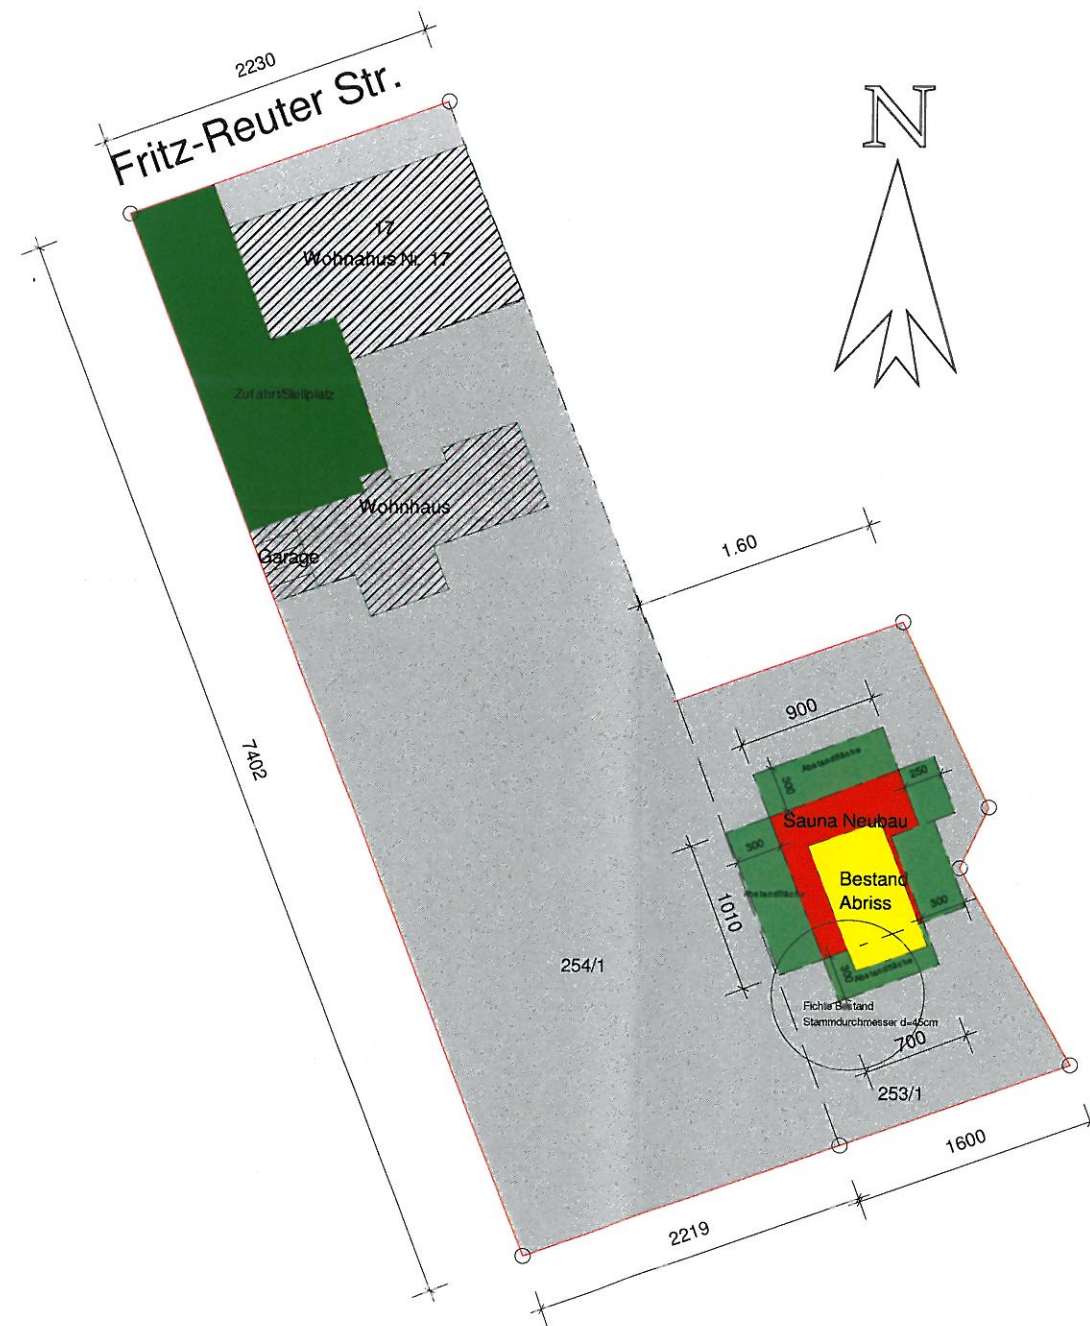

Grundstück
Hohen Viecheln
Flur 1
Flurstück 254/1 und 253/1
Eigentümer :Thomas Bonkowski

Der Bauherr
Der Architekt

Architekt	Dipl.-Ing. Diana Gehde Zum Gorendiek 1, 23972 Schimm Tel. 03841 780100		
Bauherr	Thomas Bonkowski Fritz Reuter ST. 17, 23996 Hohen Viecheln		
Projekt	Neubau Sauna		
Bauteil	Lageplan		
Maßstab	1 : 50	Plan-Nr.	LG
Zeichnung		Datum	12.03.2012

Auszug aus der Liegenschaftskarte Nordwestmecklenburg


Gemarkung: 130427 / Hohen Viecheln

Flur: 2


Maßstab ca. 1:500

Kartengrundlage: Fachdatenbank ALK im KGIS NWM
Die Datenausgabe erfolgte digital als PDF-Datei.


Wismar, den 22.02.2012

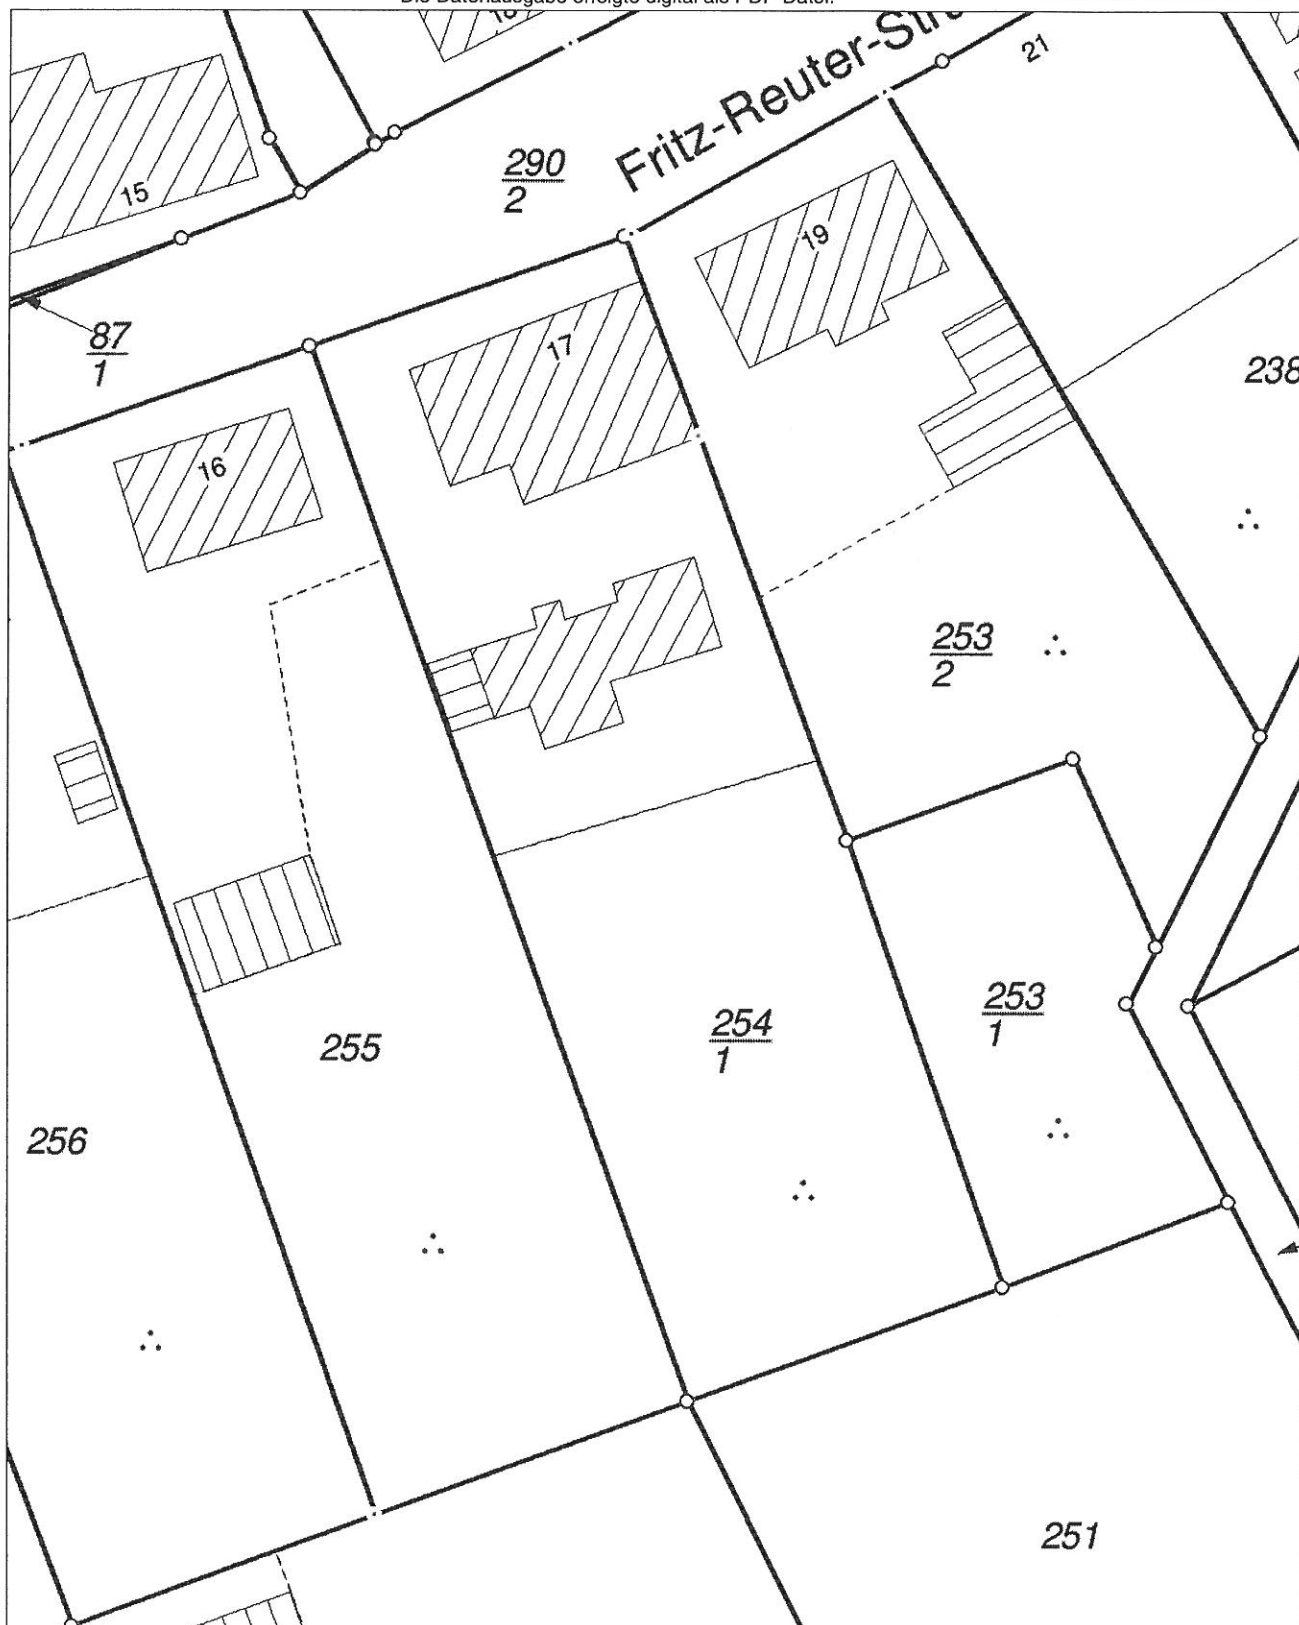


Nord Ost Ansicht

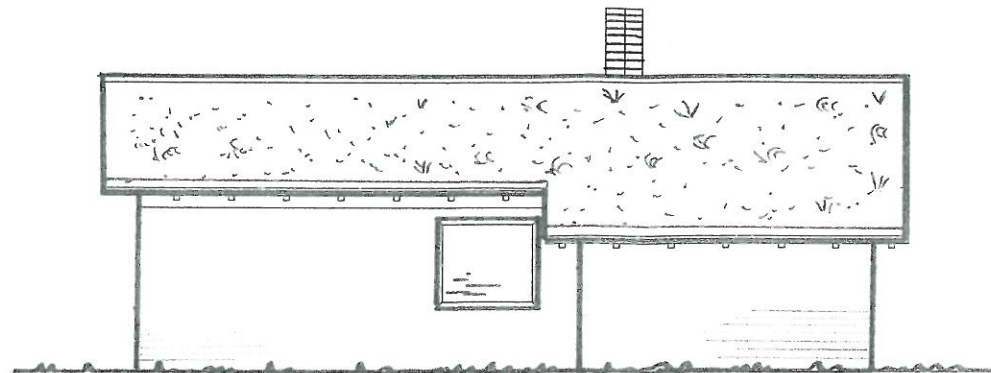


Süd Ost .

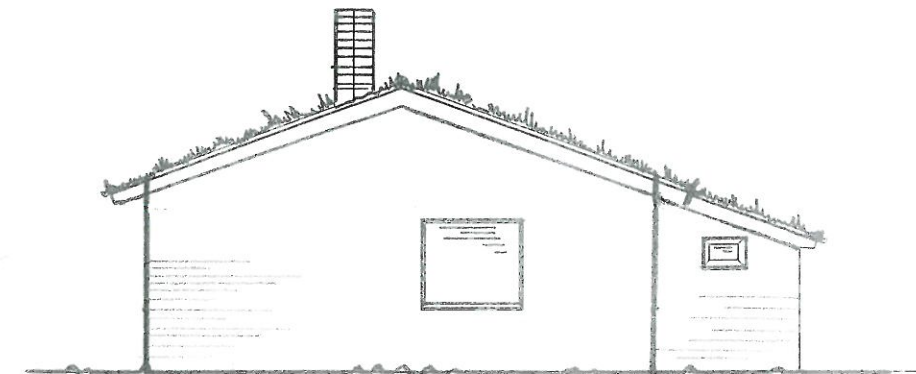

Nord West Ansicht

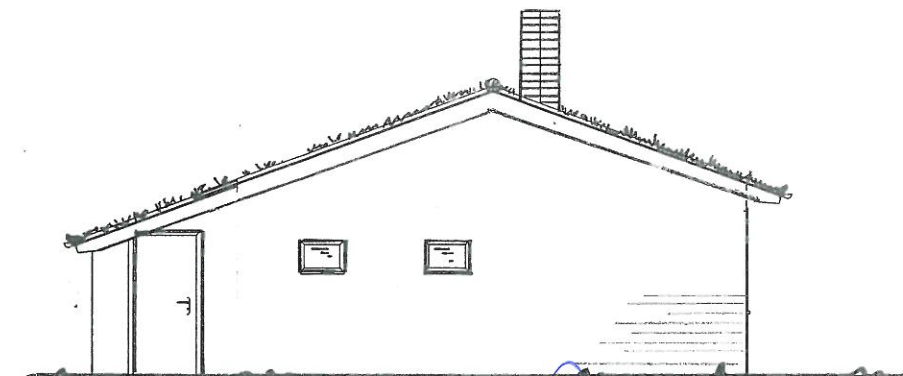

Süd West Ansicht

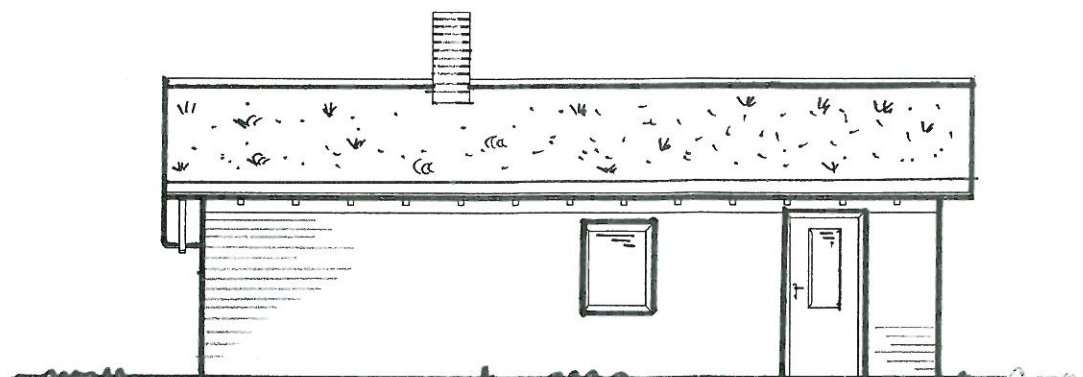


Der Bauherr

Der Architekt

Architekt	Dipl.-Ing. Diana Gehde Zum Gorendiek 1, 23972 Schimm Tel. 03841/780100		
Bauherr	Thomas Bonkowski Fritz Reuter Str. 17, 23996 Hohen Viecheln		
Projekt	Neubau Sauna		
Bauteil	Ansichten		
Maßstab	1 : 100	Plan-Nr.	2
Zeichnung	GR	Datum	09.03.2012

Schnitt A--A

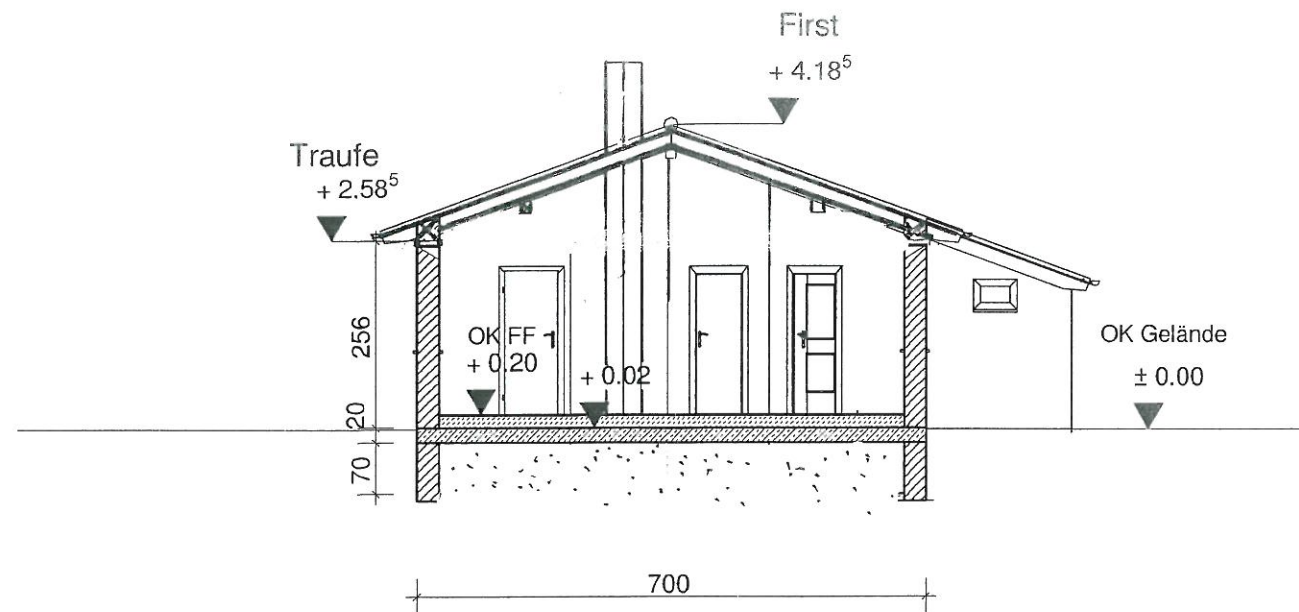

Dachaufbau DN 20°

- extensive Dachbegrünung ca 15-20cm
- Extensivsubstrat als Vegetationsschicht
- Wurzelschutzbahn als Drainschicht
- Geoflies als Schutzschicht
- 2.Lage Schweißbahn G200S4
- 1.Lage Nagelbahn G200 S4
- 22mm OSB Platte
- Dachsparren NH S10 gem. Statik
- mit 18cm min. Zwischendämmung
- 0,5cmDampfbremse
- 1,5cm GK-Platte
- Anstrich

Bodenplatte d 20cm

- 1,0cm Fliesen oder ähnl.Nutzschicht
- 5,0-6,0 cm Zementestrich
- 10cm PST-Wärmedämmung WLG 035
- 1,0cm Abdichtungsbahn V60S4 verschweiß
- 20cm Stahlbetonplatte bewehrt gem. Statik

Der Bauherr

Der Architekt

Architekt	Dipl.-Ing. Diana Gehde Zum Gorendiek 1, 23972 Schimm Tel. 03841/780100		
Bauherr	Thomas Bonkowski Fritz Reuter Str. 17, 23996 Hohen Viecheln		
Projekt	Neubau Sauna		
Bauteil	Schnitt A-A		
Maßstab	1 : 100	Plan-Nr.	4
Zeichnung	SN	Datum	09.03.2012