Beschlussvorlage Gemeinde Bad Kleinen Federführend: Bauamt	Vorlage-Nr: VO/GV08/2012-1032 Status: öffentlich Aktenzeichen: Datum: 14.09.2012 Einreicher: Bürgermeister

Einvernehmen zur Voranfrage zur Errichtung eines Anbaus an ein vorhandenes Wohnhaus auf dem Flurstück 2, Flur 4, Gemarkung Losten, Antragsteller: G. Emmermacher

Beratungsfolge:

Beratung Ö / N	Datum	Gremium
Ö	02.10.2012	Ausschuss für Bau-, Verkehrsangelegenheiten und Umwelt Bad Kleinen
Ö	24.10.2012	Gemeindevertretung Bad Kleinen

Beschlussvorschlag:
Die Gemeindevertretung Bad Kleinen erteilt das Einvernehmen zur Voranfrage zur Errichtung eines Anbaus an ein Wohnhaus auf dem Flurstück 2, Flur 4, Gemarkung Losten.

Sachverhalt:
Frau G. Emmermacher aus Losten stellt eine Voranfrage zum Bau eines Anbaus an ein vorhandenes Wohnhaus auf dem Flurstück 2, Flur 4, Gemarkung Losten (Trollhof).

Anlage/n:
Übersichtsplan
Lageplan
Grundriss, Ansicht

Abstimmungsergebnis:	
Gesetzliche Anzahl der Mitglieder des Gremiums	
Davon besetzte Mandate	
Davon anwesend	
Davon Ja- Stimmen	
Davon Nein- Stimmen	
Davon Stimmenthaltungen	
Davon Befangenheit nach § 24 KV M-V	

1 : 3500

Gemarkung Losten Flur 4, 5, 3, 6

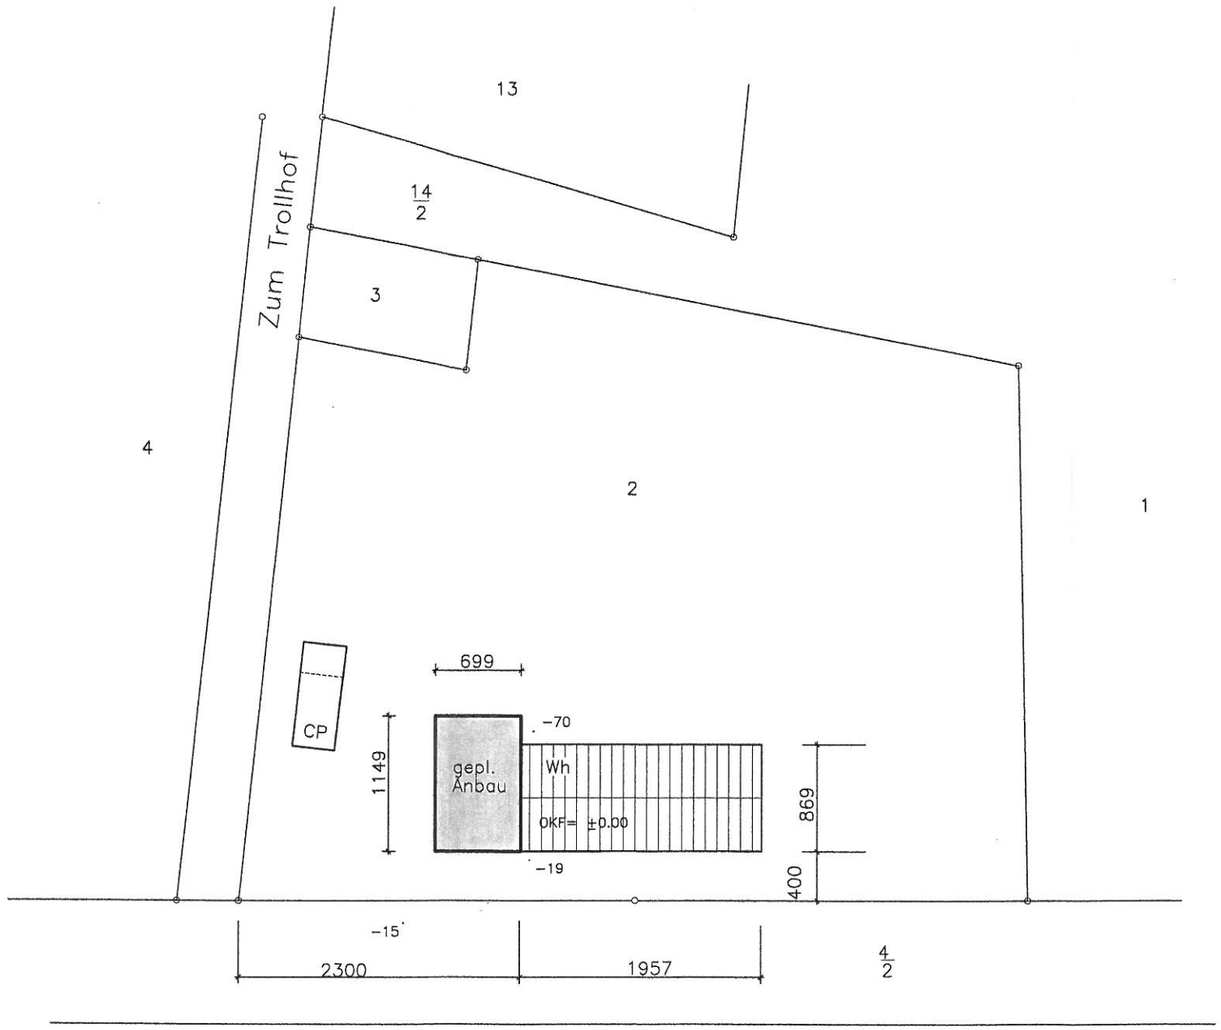

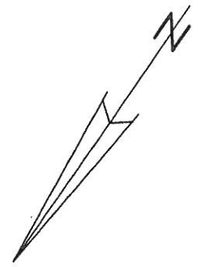

Erklärung

gepl. Bebauung

vorh. Bebauung

INGENIEURKAMMER MECKLENBURG-VORPOMMERN
Dipl.-Ing. (FH) Peter Neetz
V-0442-95
bauvorlage-berechtigter Ing.

Alle Maße sind am Bau zu prüfen !

Projektierungsbüro Peter Neetz
Alter Schulweg 1, 23996 Bad Kleinen, Tel. 038423/490

Projektant	
Zeichner	Steinlage
Maßstab	1 : 500
Datum	27.07.2012
Proj.–Nr.	20/12
Geändert	

Vorhaben

Anbau an vorh. Wohnhaus
G. Emmermacher, Losten

Benennung: **Lageplan**

Bl.Nr. **1**

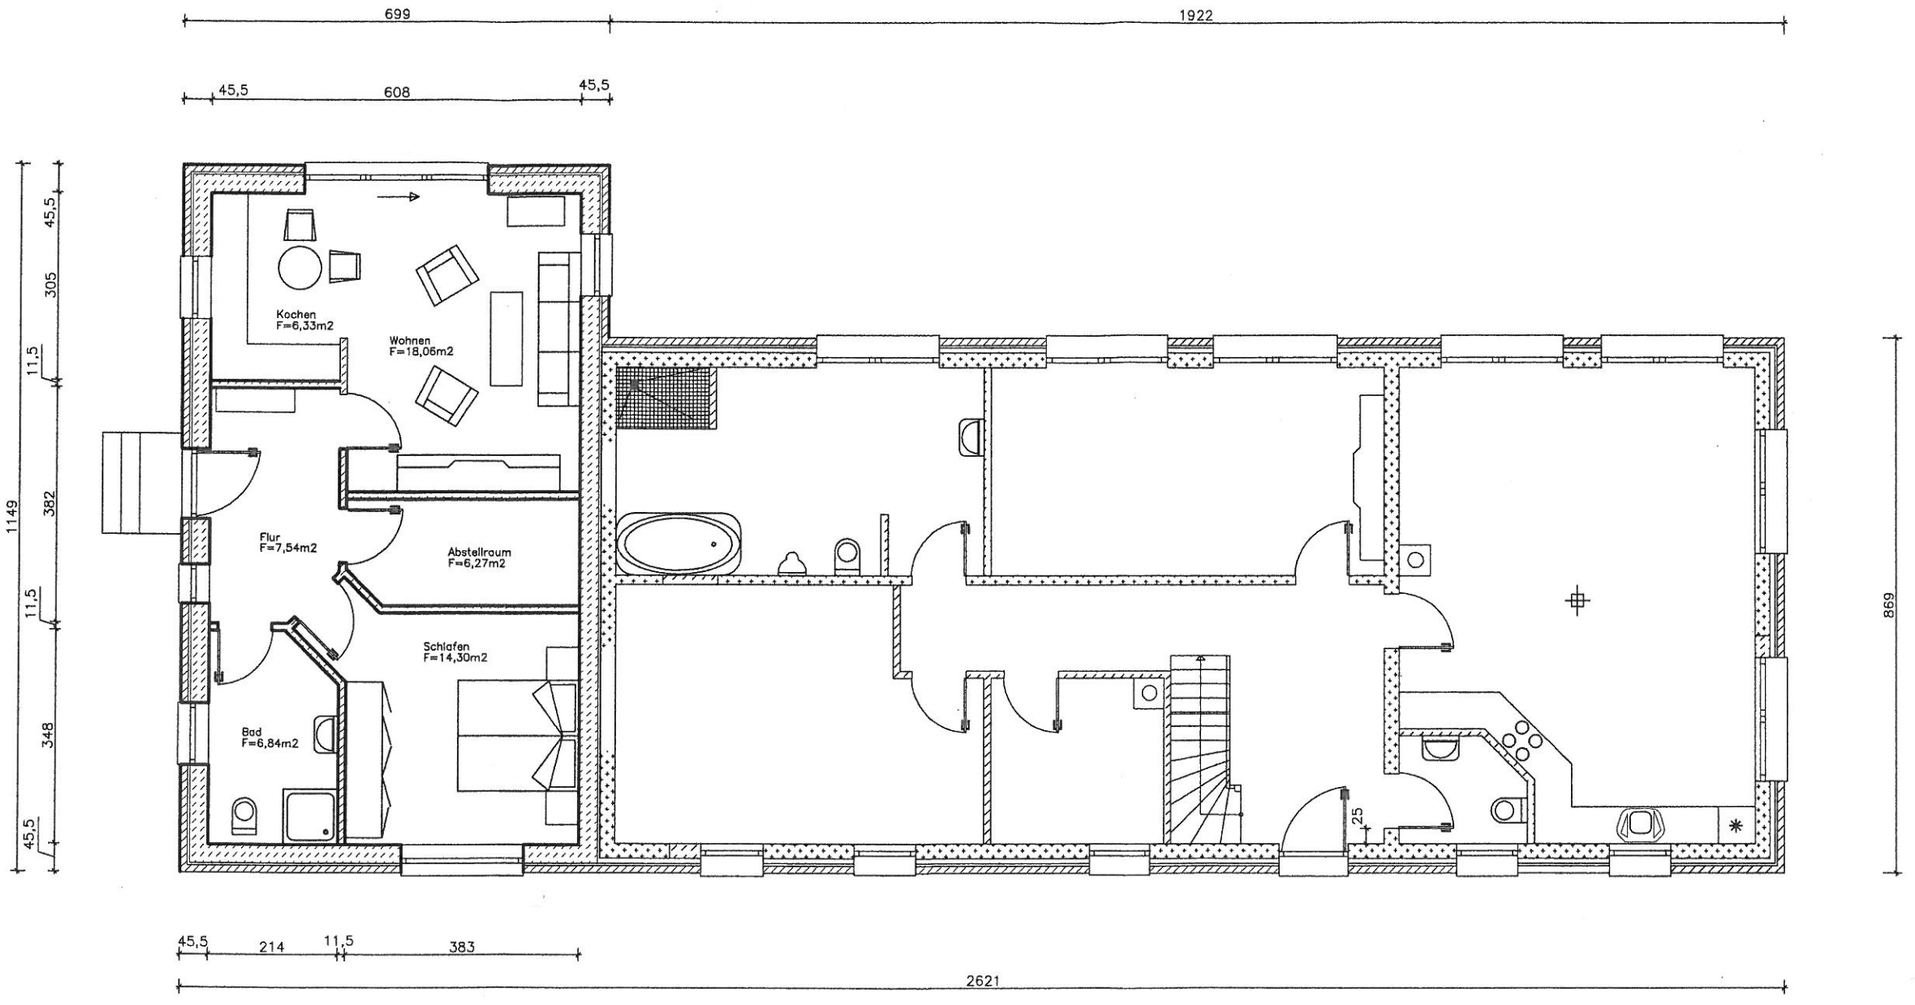

geplanter Anbau

vorh. Wohnhaus

INGENIEURKAMMER MECKLENBURG-VORPOMMERN
Dipl.-Ing. (FH)
Peter Neetz
V-0442-95
bauvorlage-berechtigter Ing.

Alle Maße sind am Bau zu prüfen !

Projektierungsbüro Peter Neetz
Alter Schulweg 1, 23996 Bad Kleinen, Tel. 038423/490

Projektant	Vorhaben
Zeichner Beilage	Anbau an vorh. Wohnhaus G. Emmermacher, Losten
Maßstab 1 : 500	
Datum 27.07.2012	
Proj.–Nr. 20/12	Benennung: Grundriß geplant — Bl.Nr. 2
Geändert	

Ansicht von Süd–Ost

Ansicht von Nord–Ost

Ansicht von Süd–West

INGENIEURKAMMER MECKLENBURG-VORPOMMERN
Dipl.-Ing. (FH)
Peter Neetz
V-0442-95
bauvorlage-berechtigter Ing.

Projektierungsbüro Peter Neetz Alter Schulweg 1, 23996 Bad Kleinen, Tel. 038423/490		
Projektant	Vorhaben Anbau an vorh. Wohnhaus G. Emmermacher, Losten	
Zeichner		
Maßstab 1 : 150		
Datum 30.07.2012		
Proj.–Nr. 20/12	Benennung Ansichten	Bl.Nr. 3
Geändert		