

Beschlussvorlage Gemeinde Bad Kleinen		Vorlage-Nr: VO/GV08/2012-1024
Federführend: Bauamt		Status: öffentlich
		Aktenzeichen:
		Datum: 11.09.2012
		Einreicher: Bürgermeister
Einvernehmen zum Neubau einer PKW Garage auf dem Flurstück 87/12, Flur 1, Gemarkung Gallentin, Antragsteller: D. Groll		
Beratungsfolge:		
Beratung Ö / N	Datum	Gremium
Ö	02.10.2012	Ausschuss für Bau-, Verkehrsangelegenheiten und Umwelt Bad Kleinen
N	10.10.2012	Hauptausschuss Bad Kleinen

Beschlussvorschlag:

Der Hauptausschuss der Gemeinde Bad Kleinen erteilt das Einvernehmen zum Bau einer PKW Garage auf dem Flurstück 87/12, Flur 1, Gemarkung Gallentin. Die Grundfläche der Garage mit Abstellfläche soll 36m² betragen. Das in der Satzung festgelegte Leitungsrecht für die E.ON e.dis sowie für den Zweckverband ist bei diesem Bauvorhaben zu beachten.

Sachverhalt:

Frau D. Groll stellt einen Bauantrag zur Errichtung einer PKW- Garage auf dem oben genannten Grundstück. Das Flurstück befindet sich in der Klarstellungs- und Ergänzungssatzung Nr. 1 der Gemeinde Bad Kleinen. Bei dem Bauvorhaben ist das ein eingetragene Leitungsrecht zugunsten des Zweckverbandes und der E.ON e.dis mit einer Breite von 2m bzw. 3m zu beachten.

Anlage/n:

Flurkarte
Lageplan
Ansicht
Auszug Satzung

Abstimmungsergebnis:	
Gesetzliche Anzahl der Mitglieder des Gremiums	
Davon besetzte Mandate	
Davon anwesend	
Davon Ja- Stimmen	
Davon Nein- Stimmen	
Davon Stimmenthaltungen	
Davon Befangenheit nach § 24 KV M-V	



Auszug aus der Liegenschaftskarte Nordwestmecklenburg


Gemarkung: 130359 / Gallentin
Flur: 1



Landkreis Nordwestmecklenburg
Die Landrätin
Kataster- und Vermessungsamt
Rostocker Straße 76
23970 Wismar

Maßstab ca. 1:500
Digitalisierungsgrundlage Karte im Maßstab 1:5000




Herausgabe erfolgt digital als PDF-Datei

Wismar, den 31.07.2012

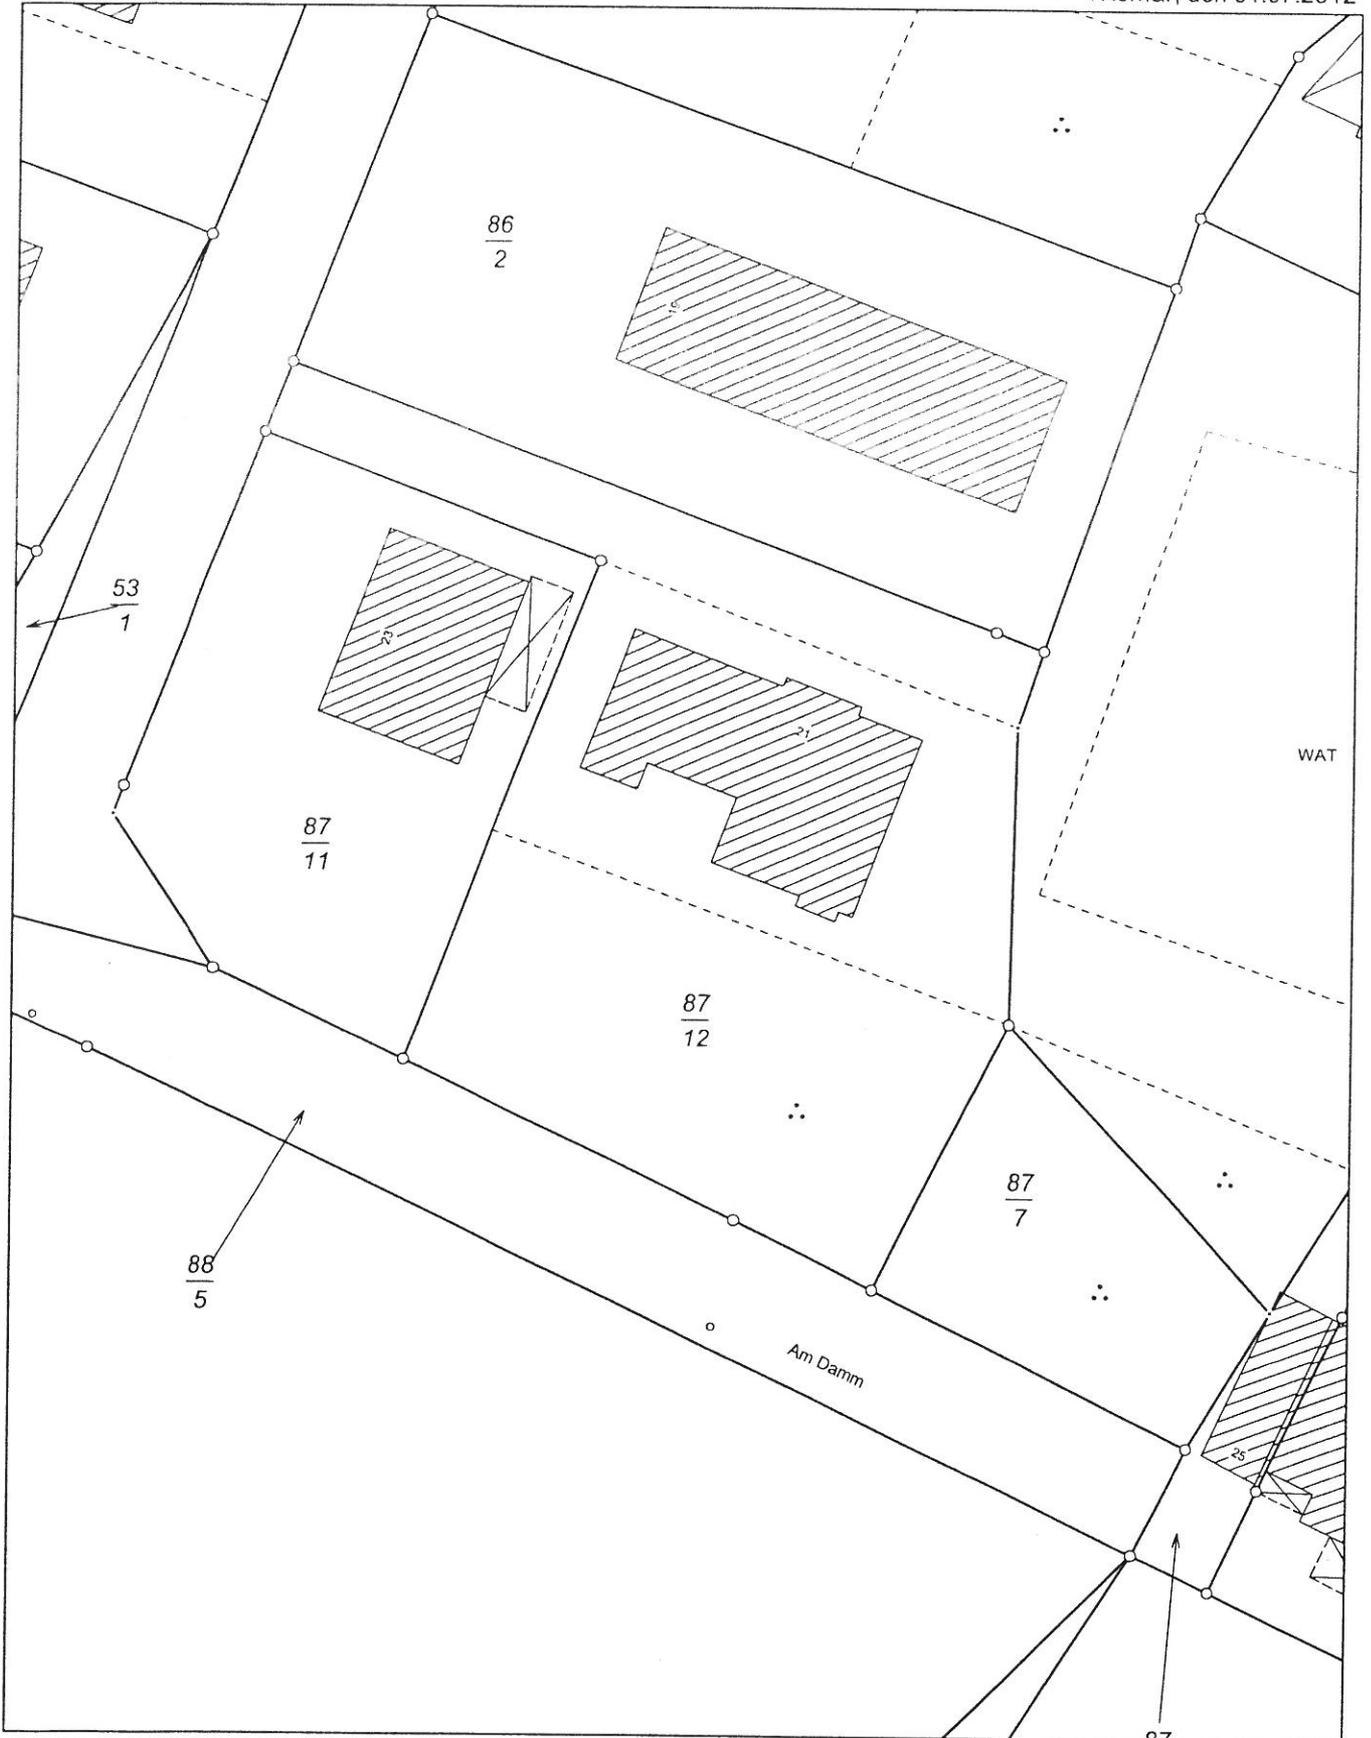


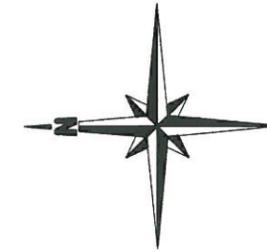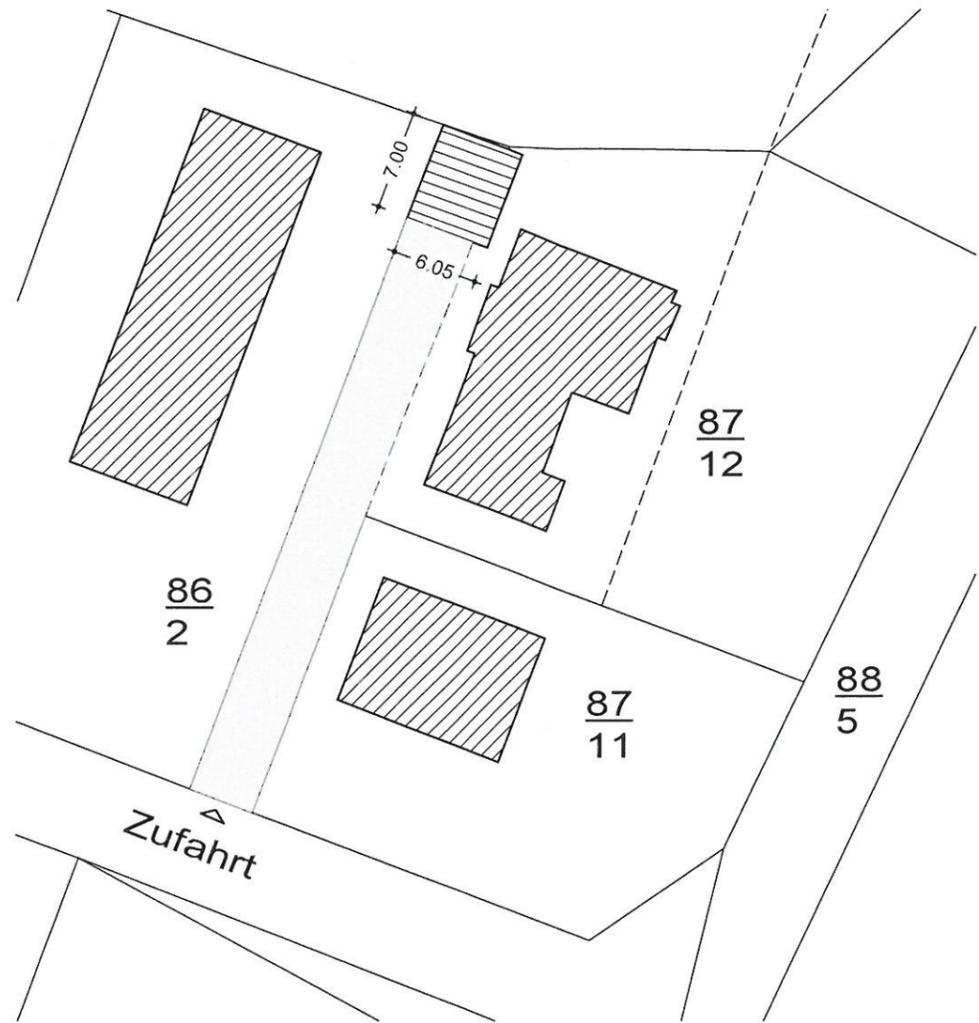


Legende

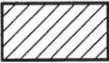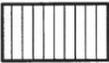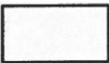-  vorh. Gebäude
-  neues Gebäude
-  Wegbefestigung


Bauvorhaben:		Neubau einer Garage Am Damm 21 23996 Gallentin		
Bauherr:		Doreen Groll Am Damm 21 23996 Gallentin		
Darstellung:		Lageplan		
Zeichnung Nr.:	Index	Maßstab	bearbeitet:	Datum:
4-01-01	-	1:500	Guhl/Dammann	16.07.2012
Projekt Nr.: 12059	Zg.Nr.: 1	PL.Nr.: 1		
Ingenieurbüro Hanft & Kautzky GmbH 19205 Gadebusch Wismarsche Str.33 Tel.: 03886-21100-0 Fax: 03886-21100-18				
				

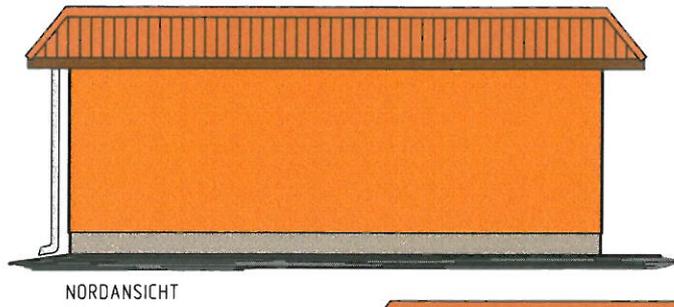

NORDANSICHT

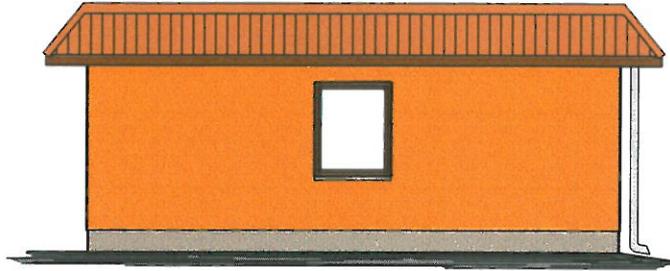

SUEDANSICHT

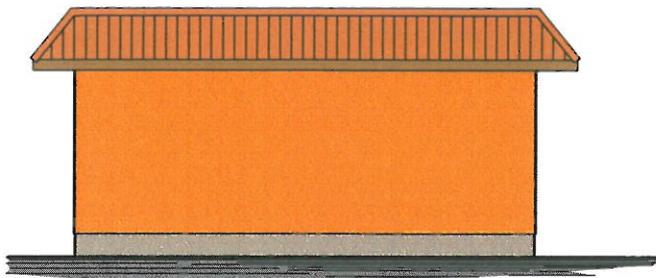

OSTANSICHT



WESTANSICHT

Bauvorhaben:		Neubau einer Garage Am Damm 23 23996 Gallentin		
Bauherr:		Doreen Groll Am Damm 23 23996 Gallentin		
Darstellung:		Ansichten		
Zeichnung Nr.:	Index	Maßstab	bearbeitet:	Datum:
4-07-01	-	1:100	Guhl	16.07.2012
Projekt Nr.: 12059	Zg.Nr.: 2	Pl.Nr.: 3		
Ingenieurbüro Hanft & Kautzky GmbH 19205 Gadebusch Wismarsche Str.33 Tel.: 03886-21100-0 Fax: 03886-21100-18				
			Entwurfsverfasser:	Bauherren:

öffentliche Grünanlage

private Gartenfläche

Löschwasserteich

zur Erhaltung festgesetzter Baum

zu ersetzender Baum

anzupflanzender Baum

vorh. Flurstücksgrenze

Nummer des Flurstückes

vorh. Gebäude u. bauliche Anlagen

Leitungsrecht zugunsten des Zweckverbandes (Breite = 3,00 m)
der e dis (Breite = 2,00 m)

vorhandenes NS- Kabel der e dis

Abgrenzung unterschiedlicher Nutzung
hier: Grünfläche öffentlich; privat

öffentl.

priv.



87
6

