

Beschlussvorlage Gemeinde Barnekow Federführend: Bauamt	Vorlage-Nr: VO/GV12/2012-0276 Status: öffentlich Aktenzeichen: Datum: 29.08.2012 Einreicher: Bürgermeister												
Einvernehmen zum Ersatzneubau eines Abstellgebäudes auf den Flurstücken 49/1 und 49/4, Flur 1, Gemarkung Klein Woltersdorf, Antragsteller: E. Matschke													
Beratungsfolge: <table border="1"> <thead> <tr> <th>Beratung Ö / N</th> <th>Datum</th> <th>Gremium</th> </tr> </thead> <tbody> <tr> <td>Ö</td> <td>19.09.2012</td> <td>Ausschuss für Bauwesen, Gemeindeentwicklung, Umwelt, Wohnungswirtschaft und Liegenschaften</td> </tr> <tr> <td>Barnekow</td> <td></td> <td></td> </tr> <tr> <td>Ö</td> <td>09.10.2012</td> <td>Gemeindevertretung Barnekow</td> </tr> </tbody> </table>		Beratung Ö / N	Datum	Gremium	Ö	19.09.2012	Ausschuss für Bauwesen, Gemeindeentwicklung, Umwelt, Wohnungswirtschaft und Liegenschaften	Barnekow			Ö	09.10.2012	Gemeindevertretung Barnekow
Beratung Ö / N	Datum	Gremium											
Ö	19.09.2012	Ausschuss für Bauwesen, Gemeindeentwicklung, Umwelt, Wohnungswirtschaft und Liegenschaften											
Barnekow													
Ö	09.10.2012	Gemeindevertretung Barnekow											

Beschlussvorschlag:

Die Gemeindevertretung Barnekow beschließt das Einvernehmen zum Ersatzneubau eines Abstellgebäudes auf dem Flurstück 49/1, Flur 1, Gemarkung Klein Woltersdorf zu erteilen.

Sachverhalt:

Herr E. Matschke aus Klein Woltersdorf beantragt den Ersatzneubau eines Abstellgebäudes für Gartengeräte, sonstige Geräte und Maschinen auf dem oben genannten Flurstück.

Anlage/n:

Flurkarte, Lageplan
Ansicht, Schnitt

Abstimmungsergebnis:	
Gesetzliche Anzahl der Mitglieder des Gremiums	
Davon besetzte Mandate	
Davon anwesend	
Davon Ja- Stimmen	
Davon Nein- Stimmen	
Davon Stimmenthaltungen	
Davon Befangenheit nach § 24 KV M-V	



Landkreis Nordwestmecklenburg
Die Landrätin
Kataster- und Vermessungsamt
Rostocker Straße 76
23970 Wismar

Auszug aus der Liegenschaftskarte Nordwestmecklenburg

Gemarkung: 130366 / Klein Woltersdorf

Flur: 1

Maßstab ca. 1:1000

Kartengrundlage: Fachdatenbank ALK im KGIS NWM

Nur für den behördeninternen Dienstgebrauch!

Wismar, den 24.08.2012





LEGENDE

Gemeinde: Bamekow

Gemarkung: Klein Woltersdorf

Flur: 1

Flurstück: 49/1 und 49/4



Bestand



Komplettinstandsetzung / Ersatzneubau
Abstellgebäude

**BÜRO FÜR ARCHITEKTUR
UND BAULEITPLANUNG**
Kästner • Kraft • Müller
Architekten und Ingenieure in Partnerschaft



23966 Wämer Schotterau 17 Tel.: 03841/265711 Fax: 03841/265730 e-mail: r.kraft@ab-wismar.de

Vorhaben:

**Ersatzneubau Abstellgebäude
in 23968 Klein Woltersdorf, Nr. 23**

Bauherr:

**Herr Edmund Matschke
23968 Klein Woltersdorf, Nr.23**

Blattbezeichnung:

Objekt Nr.: 0232012

Bearbeiter: A. Rieck

Datum: 27.08.2012


Geprft: *lll*


Maßstab: 1:500

Blatt-Nr.:


1

**Lageplan
Bauanzeige**

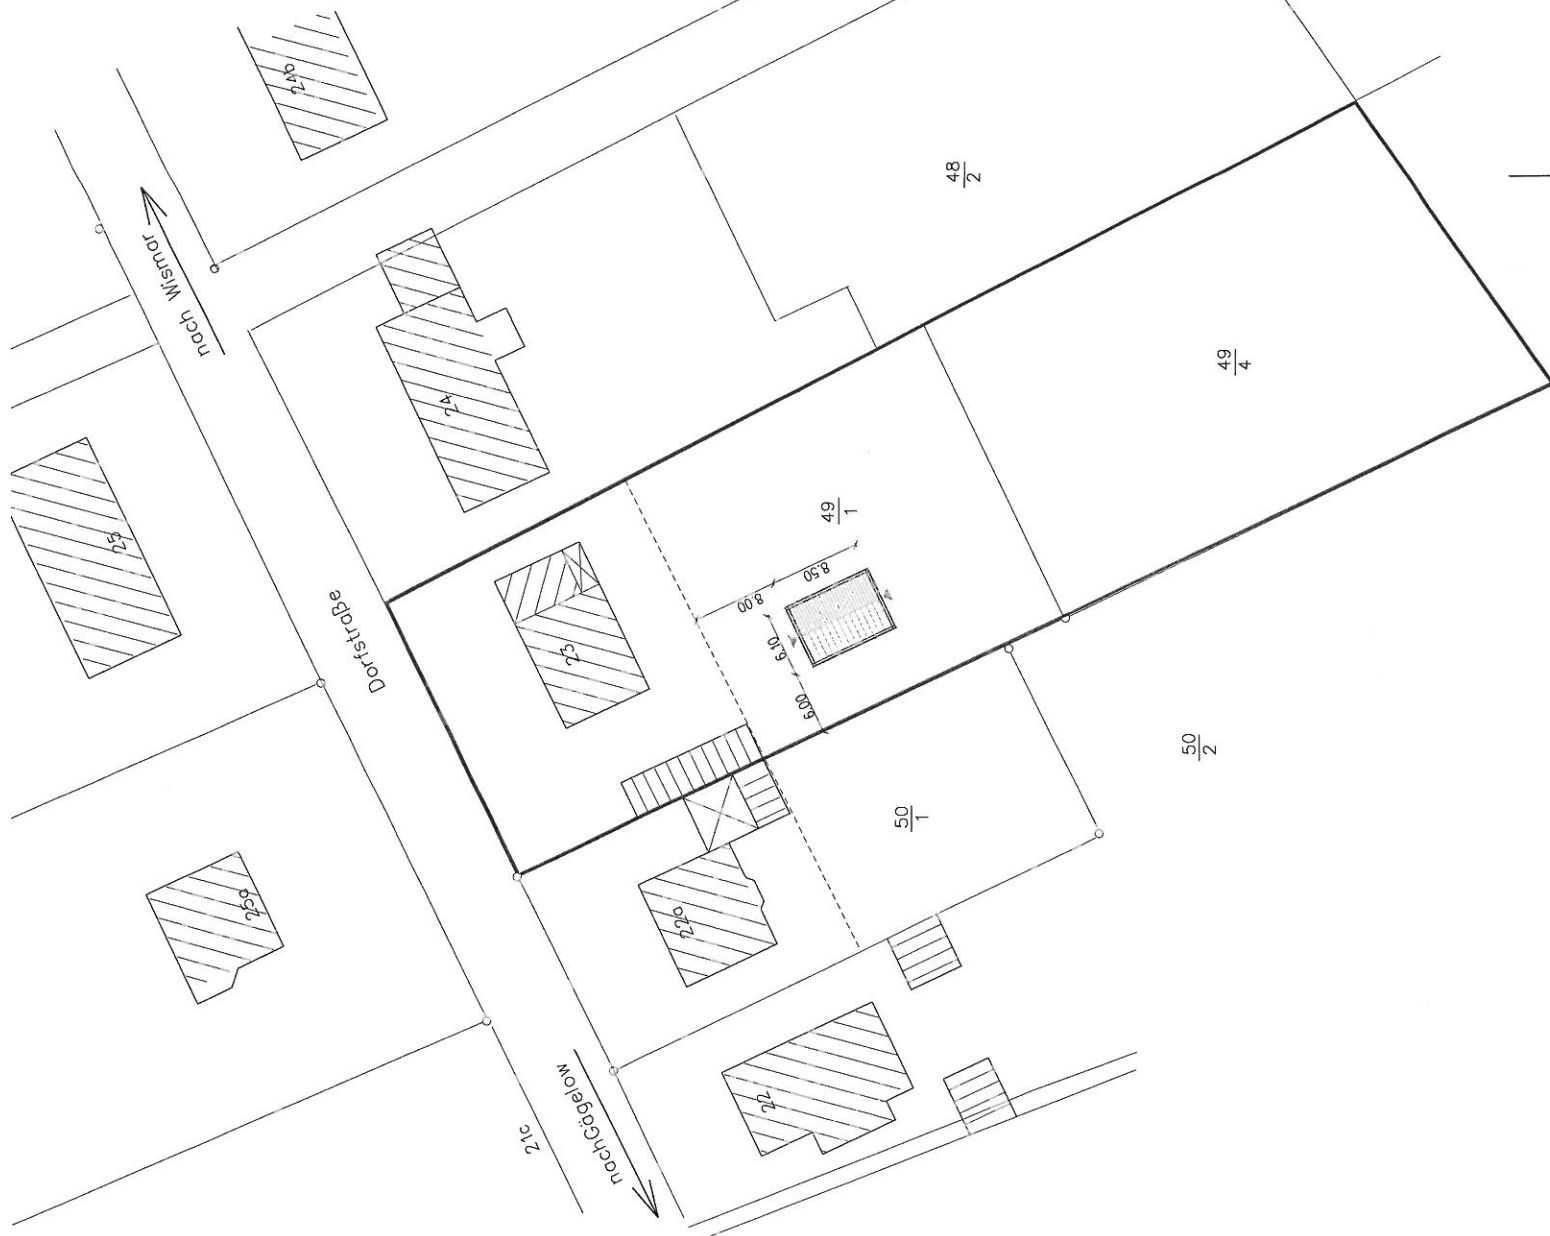

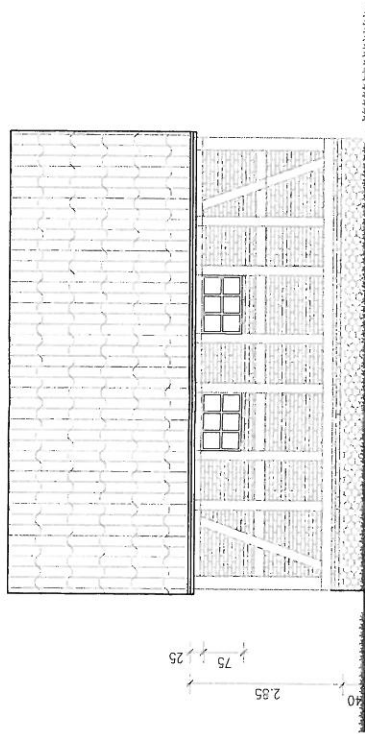

ANSICHT SUD – WEST

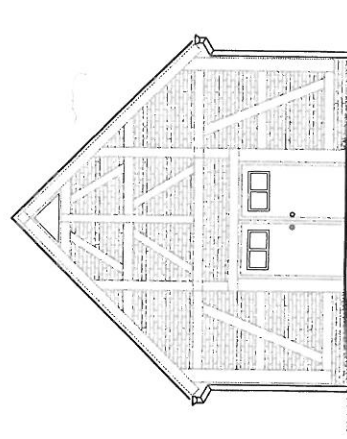



ANSICHT NORD – WEST



**BÜRO FÜR ARCHITEKTUR
UND BAULEITPLANUNG**
Kästner • Kraft • Müller
Architekten und Ingenieure in Partnerschaft

23966 Wismar Schatterou 17 Tel.: 03841/265711 Fax: 03841/265730 e-mail: r.kraft@ab-wismar.de

Vorhaben:		Ersatzneubau Abstellgebäude in 23968 Klein Woltersdorf, Nr. 23	
Bauherr:		Herr Edmund Matschke 23968 Klein Woltersdorf, Nr. 23	
Objekt Nr.:	023/2012	Blattbezeichnung: Ansichten Bauanzeige	
Bearbeiter:	12.04.2012 A. Rieck		
Geprüft:	<i>[Signature]</i>		
Maßstab:	1:100		
		Blatt.-Nr.:	
		2	

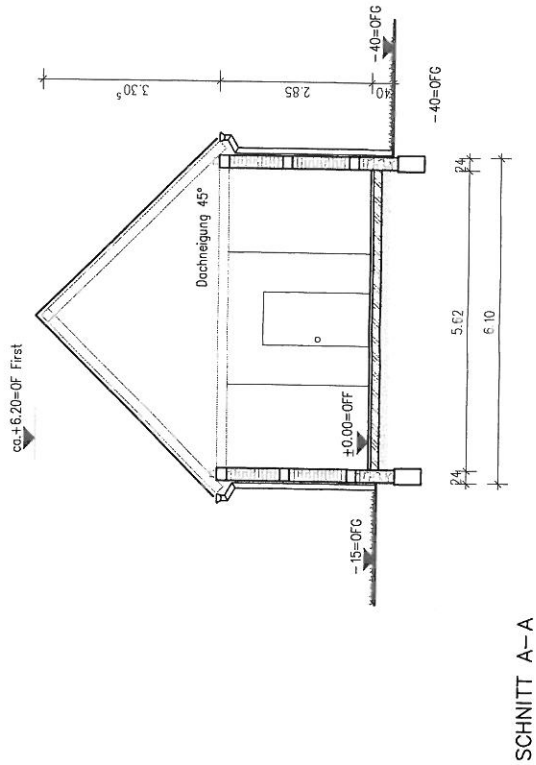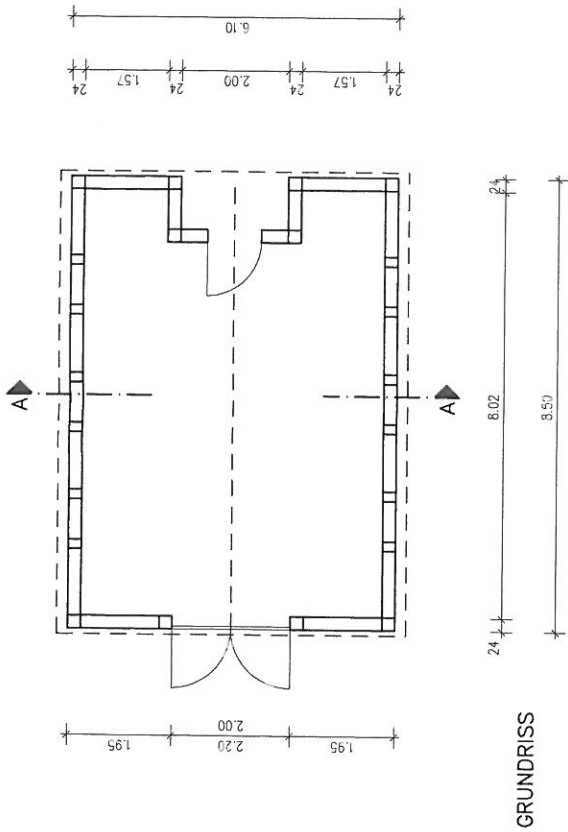

LEGENDE

Wiederherstellung des Gebäudes wie im Bestand,
da eine Sanierung der jetzigen Bausubstanz nicht mehr gegeben ist.
Wiederherstellung des Satteldaches

WANDAUFBAU

- Fachwerkwand mit Ziegelsteinen ausgefacht
- Sockel mit Feldsteinen wasserundurchlässig vermörtelt, auf vorh. Fundament, mit waagerechter Sperrschicht nach DIN

DACHAUFBAU

- Satteldachbinder DN 45°
- Eindeckung mit Ziegeldachsteinen auf Unterkonstruktion

FUSSBODENAUFBAU

- Zementestrich mit staubbindenden Anstrich
- PE Folie
- Kiebbett als kapillarbrechende Schicht

± 0.00 = OFF Gebäude



**BÜRO FÜR ARCHITEKTUR
UND BAULEITPLANUNG**
Kästner • Kraft • Müller
Architekten und Ingenieure in Partnerschaft

23966 Wismar Schatterau 17 Tel.: 03841/265711 Fax 03841/265730 e-mail: r.kraft@ab-wismar.de

Vorhaben:		Ersatzneubau Abstellgebäude in 23968 Klein Woltersdorf, Nr. 23	
Bauherr:		Herr Edmund Matschke 23968 Klein Woltersdorf, Nr. 23	
Objekt Nr.:		Blattbezeichnung:	
Bearbeiter: 12.04.2012 A. Rieck		Grundriss / Schnitt Bauanleihe	
Geprüft: <i>Küller</i>			
Maßstab:			
		Blatt-Nr.: 3	