

Beschlussvorlage Gemeinde Dorf Mecklenburg	Vorlage-Nr: VO/GV01/2012-578 Status: öffentlich Aktenzeichen:	
Federführend: Bauamt	Datum: 31.07.2012 Einreicher: Bürgermeister	
Antrag zur Abnahme von Bäumen am Rosenthaler Weg in Karow		
Beratungsfolge:		
Beratung Ö / N	Datum	Gremium
Ö	15.08.2012	Bauausschuss Dorf Mecklenburg
Ö	04.09.2012	Gemeindevertretung Dorf Mecklenburg

Beschlussvorschlag:

Die Gemeindevertretung Dorf Mecklenburg stimmt, den in der Anlage enthaltenen Antrag zum Fällen von Bäumen im Bereich des Rosenthaler Weges zu.

Bei einer Zustimmung der Gemeinde wird ein Antrag auf Ausnahme vom Beseitigungsverbot gesetzlich geschützter Bäume nach § 30 Abs. 1 NatschAG M-V bei der Unteren Naturschutzbehörde gestellt.

Sachverhalt:

Die Firma PV – Kraftwerker GmbH & Co.KG aus Goppingen- Eschenbach beantragen die Abnahme von 23 Eschen und 3 Weiden auf der nördlichen Seite und 38 Pappeln und 1 Esche auf der südlichen Seite. Siehe Lageplan.

Anlage/n:

Antrag
Lageplan

Abstimmungsergebnis:	
Gesetzliche Anzahl der Mitglieder des Gremiums	
Davon besetzte Mandate	
Davon anwesend	
Davon Ja- Stimmen	
Davon Nein- Stimmen	
Davon Stimmenthaltungen	
Davon Befangenheit nach § 24 KV M-V	

Amt
Dorf Mecklenburg
z.Hd.v. Herrn Bürgermeister
Herr Sawiaczinski
Am Wehberg 17
23972 Dorf Mecklenburg

Göppingen, den 08.08.2012

Antrag auf Zustimmung zum Fällen von Bäumen

Sehr geehrter Herr Sawiaczinski,

unser Antrag auf Zustimmung zum Fällen von Bäumen steht in unmittelbarem Zusammenhang mit der Errichtung der Photovoltaikanlage Karow.

Im Bereich der Ortslage Karow am Rosenthaler Weg stehen beidseitig der Straße Bäume, die zu einer Verschattung der geplanten PV-Anlage führen.

Die Bäume stellen eine geschützte Allee dar, die jedoch aus brüchigen Hybridpappeln und erkrankten Eschen besteht und somit auch eine Gefahr für die Verkehrssicherheit darstellt.

Die Alleebäume sollen auf eine Länge von ca. 290 m gefällt werden. Die nördliche Reihe besteht aus 23 Eschen und 3 Weiden, die südliche aus 48 Pappeln und 1 Esche, siehe Lageplan.

Die Bäume der Nordreihe stehen auf dem Wegeflurstück der Gemeinde, die der Südreihe auf einem Privatgrundstück. Der Eigentümer des Privatgrundstückes hat der beabsichtigten Fällung zugestimmt.

Zu Übernahme der Kosten für die Fällung und den erforderlichen Ausgleich kann ein städtebaulicher Vertrag zwischen der Gemeinde und unserem Unternehmen geschlossen werden.

Als Ausgleich könnten wir uns z.B. eine Heckenpflanzung beidseitig des Rosenthaler Wegs vorstellen.

PV - Kraftwerke
GmbH & Co. KG

Kuhnbergstraße 2
73037 Göppingen
Eschenbach

Fon 07161 / 61 99 8
Fax 07161 / 61 99 82

info@pvkraftwerker.de
www.pvkraftwerker.de

Geschäftsführer
Eberhard Schuler

Volksbank
Göppingen eG
Kto: 603 945 00
BLZ: 610 605 0
IBAN: DE5
61060500060394500
BIC: GENODES1VG

BW Bank
Kto: 297 40 1
BLZ: 600 501 0
IBAN DE4
60050101000297401
BIC: SOLADES

- 2 -

Sehr geehrter Herr Sawiaczinski, bei Zustimmung der Gemeinde würden wir einen **Antrag auf Ausnahme vom Beseitigungsverbot gesetzlich geschützter Bäume i.S.d. § 30 Abs. 1 NatschAG M-V** bei der Unteren Naturschutzbehörde stellen. Die Ausgleichsmaßnahmen würden von uns geplant und mit der Gemeinde und der Behörde abgestimmt werden.

Wir bitten um Zustimmung und verbleiben

mit freundlichen Grüßen



Helmut Pelludat
Leiter Projektentwicklung
PV - Kraftwerker GmbH & Co.KG

Anlage: Übersichtsplan



PV - Kraftwerker
GmbH & Co. KG

Kuhnbergstraße 23
73037 Göppingen-
Eschenbach


Fon 07161 / 61 99 80
Fax 07161 / 61 99 828

info@pvkraftwerker.de
www.pvkraftwerker.de

Geschäftsführer:
Eberhard Schulz

Volksbank
Göppingen eG
Kto: 603 945 007
BLZ: 610 605 00
IBAN: DE52
610605000603945007
BIC: GENODES1VGP

BW Bank
Kto: 297 40 17
BLZ: 600 501 01
IBAN DE41
600501010002974017
BIC: SOLADEST

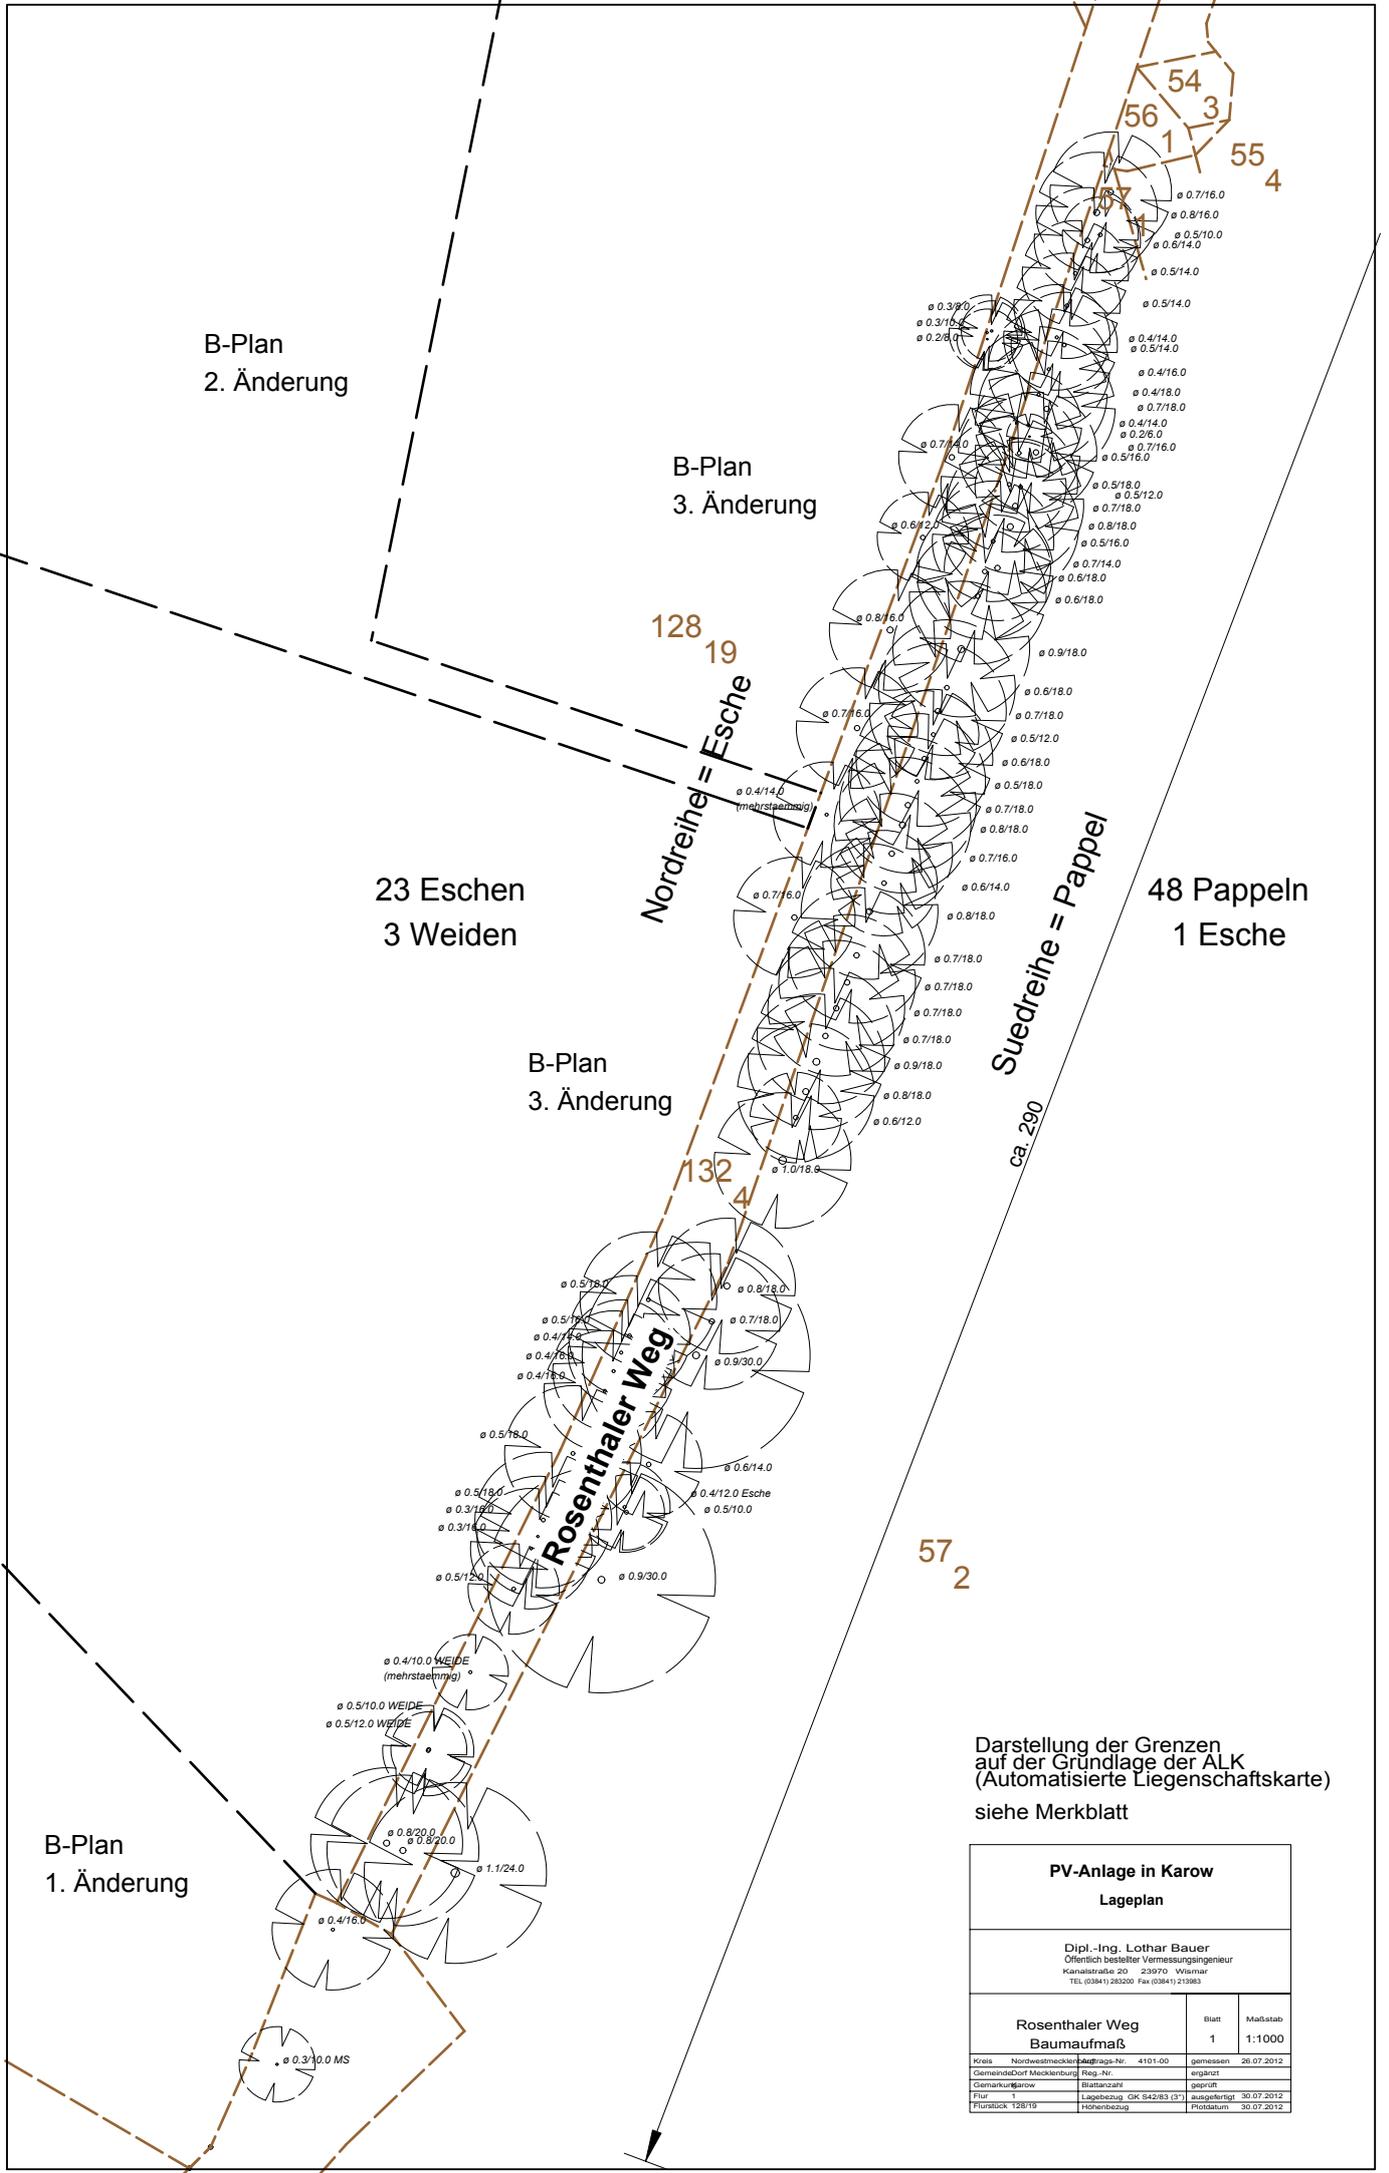

B-Plan
2. Änderung

B-Plan
3. Änderung

23 Eschen
3 Weiden

128
19
Nordreihe = Esche

B-Plan
3. Änderung

Suedreihe = Pappel

48 Pappeln
1 Esche

Rosenthaler Weg

ca. 290

57
2

B-Plan
1. Änderung

Darstellung der Grenzen
auf der Grundlage der ALK
(Automatisierte Liegenschaftskarte)
siehe Merkblatt

PV-Anlage in Karow			
Lageplan			
Dipl.-Ing. Lothar Bauer Öffentlich bestellter Vermessungsingenieur Kanalstraße 20 23970 Wismar TEL: (0384) 202020 FAX: (0384) 213983			
Rosenthaler Weg		Blatt	Maßstab
Baufmaß		1	1:1000
Kreis Nordwestmecklenburg	Antrags-Nr. 4101-00	gemessen	26.07.2012
Gemeinde/Dorf Mecklenburg	Reg.-Nr.	ergänzt	
Gemarkung Karow	Blattzahl	geprüft	
Flur	Lagebezug GfK S42/83 (2)	ausgefertigt	30.07.2012
Flurstück 128/19	Höhebezug	Protokoll	30.07.2012