

| | | |
|---|------------|--------------------------------|
| Beschlussvorlage Gemeinde Bad Kleinen | | Vorlage-Nr: VO/GV08/2013-1138 |
| Federführend: Bauamt | | Status: öffentlich |
| | | Aktenzeichen: |
| | | Datum: 09.04.2013 |
| | | Einreicher: Bürgermeister |
| Einvernehmen zur Umnutzung einer gewerblichen Einheit zur Ferienwohnung auf dem Flurstück 146, Flur 1, Gemarkung Bad Kleinen, Antragsteller: G. und B. Hocke | | |
| Beratungsfolge: | | |
| Beratung Ö / N | Datum | Gremium |
| Ö | 24.04.2013 | Gemeindevertretung Bad Kleinen |

Beschlussvorschlag:

Die Gemeindevertretung Bad Kleinen erteilt das Einvernehmen zur Umnutzung einer gewerblichen Einheit zur Ferienwohnung auf dem Flurstück 146, Flur 1, Gemarkung Bad Kleinen.

Sachverhalt:

Die oben genannten Antragsteller haben einen Antrag auf Nutzungsänderung beim Landkreis Nordwestmecklenburg für das Flurstück 146, Flur 1, Gemarkung Bad Kleinen zur Umnutzung von gewerblichen Räumen zur Umnutzung als Ferienwohnung gestellt. Aufgrund der Eingangs und 2 Monatsfrist war eine vorherige Beratung bzw. eine Beratung im nächsten Bauausschuss nicht möglich.

Anlage/n:

Flurkarte
Lageplan
Bestand
Planung

| | |
|--|--|
| Abstimmungsergebnis: | |
| Gesetzliche Anzahl der Mitglieder des Gremiums | |
| Davon besetzte Mandate | |
| Davon anwesend | |
| Davon Ja- Stimmen | |
| Davon Nein- Stimmen | |
| Davon Stimmenthaltungen | |
| Davon Befangenheit nach § 24 KV M-V | |



Auszug aus der Liegenschaftskarte Nordwestmecklenburg

Gemarkung: 130358 / Bad Kleinen


Landkreis Nordwestmecklenburg
Die Landrätin
Kataster- und Vermessungsamt
Rostocker Straße 76
23970 Wismar

Flur: 1


Maßstab ca. 1:500

Kartengrundlage: Fachdatenbank ALK im KGIS NWM
Die Datenausgabe erfolgte digital als PDF-Datei.

Wismar, den 26.02.2013

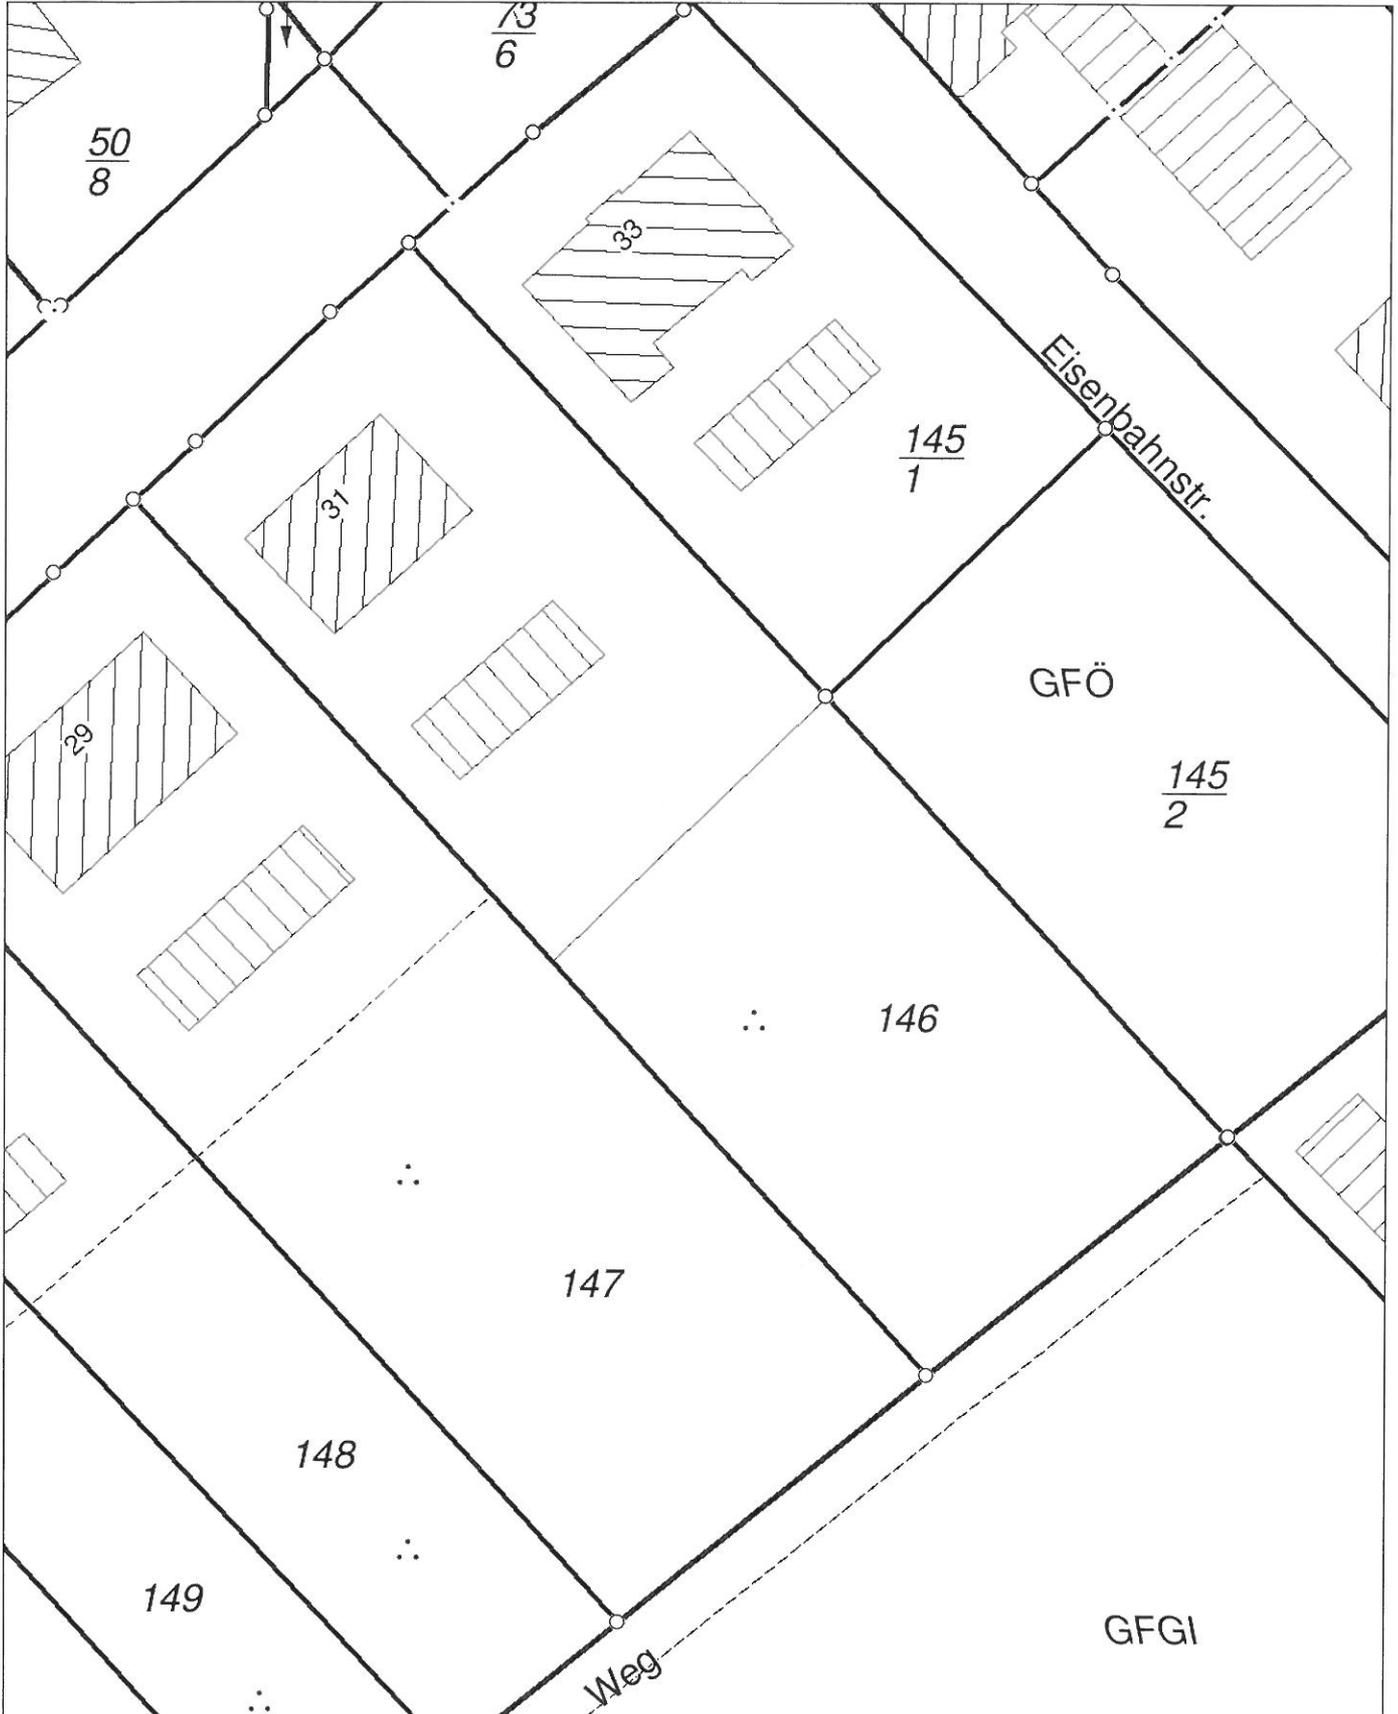


Die Urheberrechte für die in vorliegender Unterlage dargestellte technische Lösung verbleiben beim Verfasser, der HTG Bauplanung GmbH, Weitergabe und Vervielfältigung über den Rahmen der einmaligen, standortbezogenen Nutzungsrechte ohne nachweisliche Zustimmung des Verfassers verpflichten zu Schadenersatz.


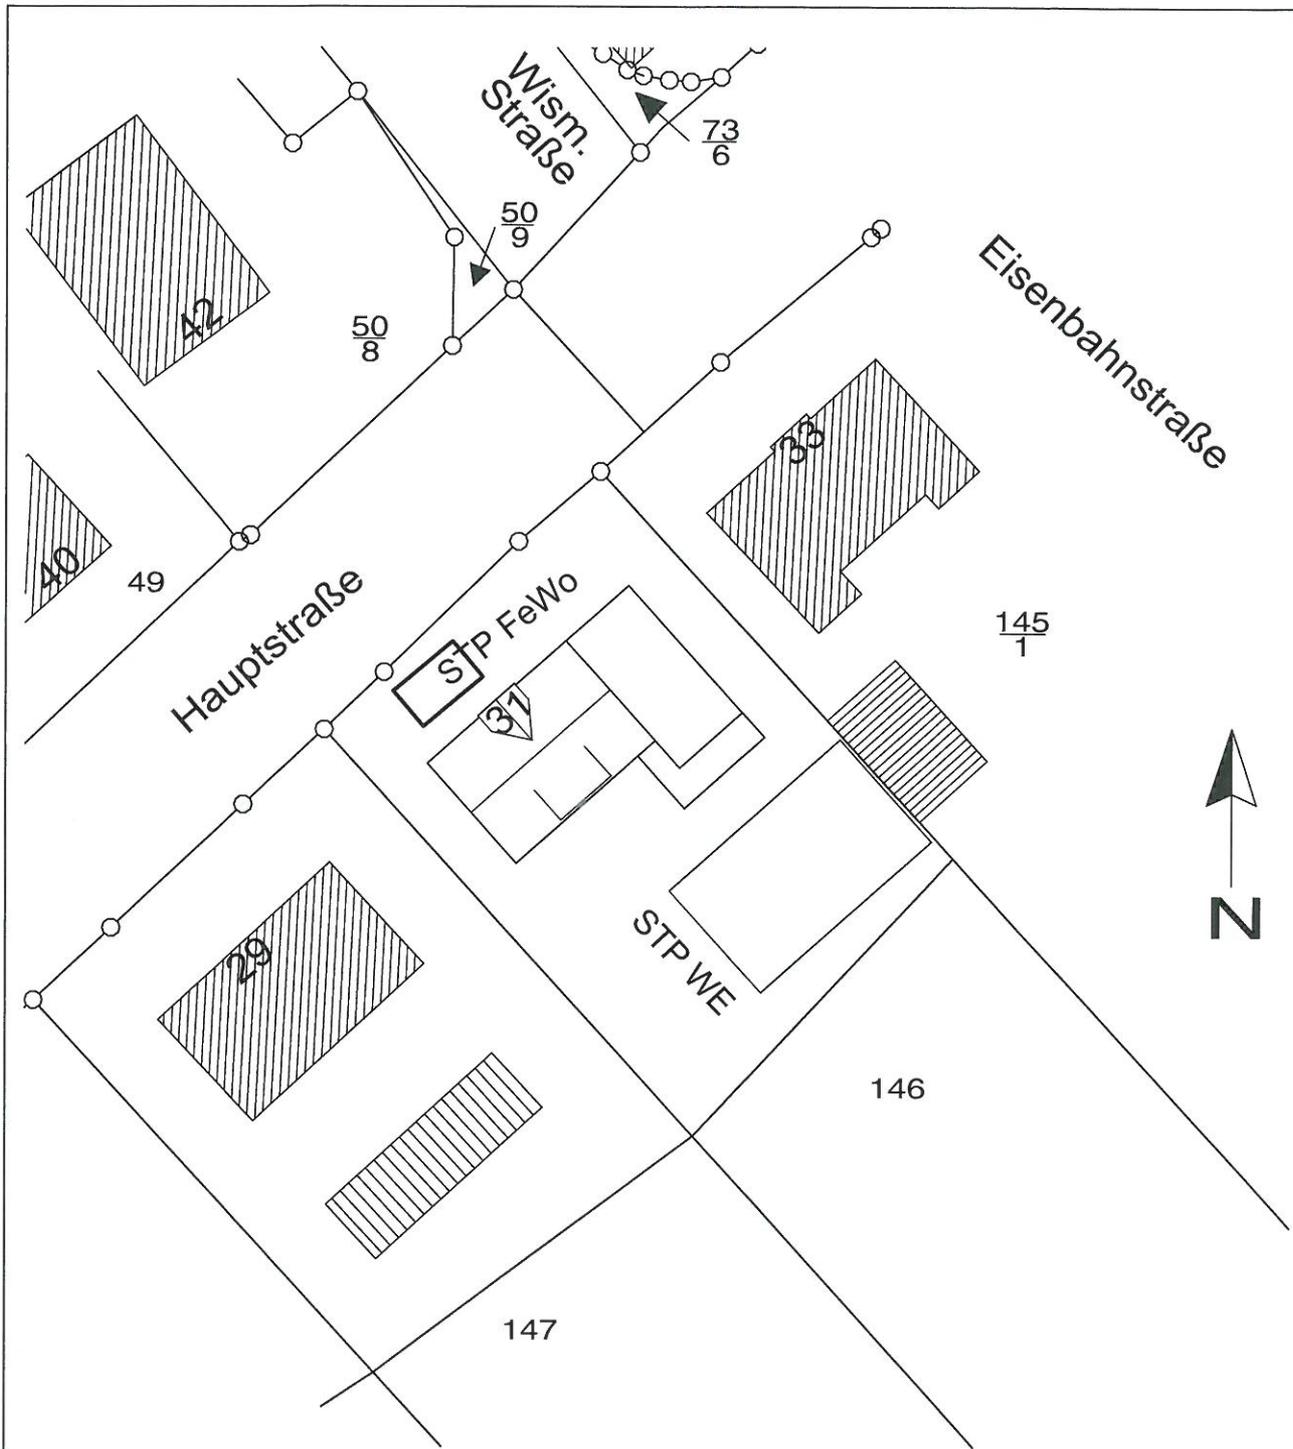



 Dipl.-Ing. Sven Kutschera
 V-1450-2008
 bauvorlageberechtigter Ingenieur

| | | | |
|----------|-----------------|--|----------------------------------|
| Planung: | |  Bauplanung GmbH Hauptstraße 56 23996 Bad Kleinen Tel.: 03 84 23 - 345 / Fax: 58 085 e-mail: htg_bauplanung@t-online.de | |
| gez.: | lage.pro - hock | Gabriele und Birgit Hocke Antrag auf Nutzungsänderung Hauptstraße 31, 23996 Bad Kleinen Stellplatznachweis/ Lageplan <small>nachrichtliche Übernahme aus Liegenschaftskarte</small> | |
| Datum: | 04.03.2013 | | |
| bearb.: | Bennör | | |
| geprüft: | Kutschera | Massstab: 1 : 500 | Vorhaben Nr.: B- 02/13 |
| | | Bl.-Nr.: | 1 |

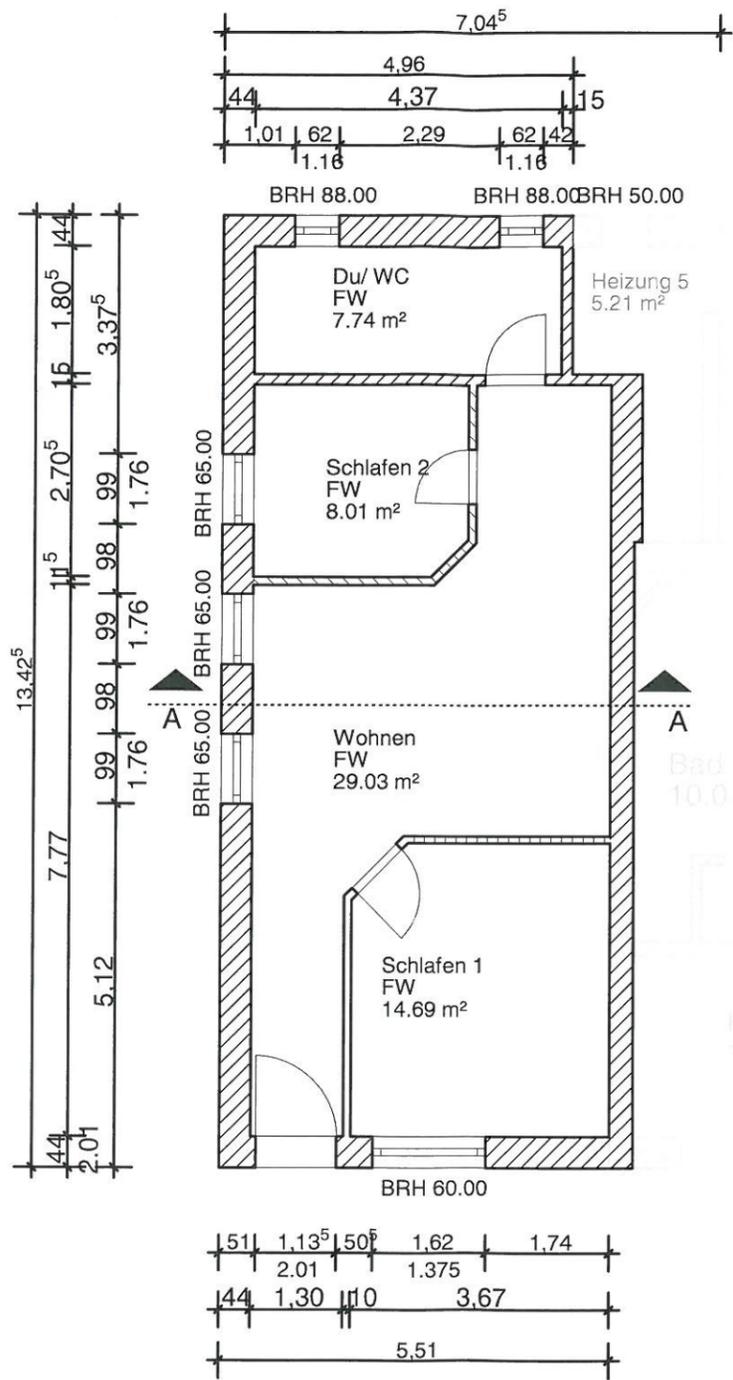

vorhandene Wohnungen
keine Änderungen

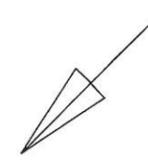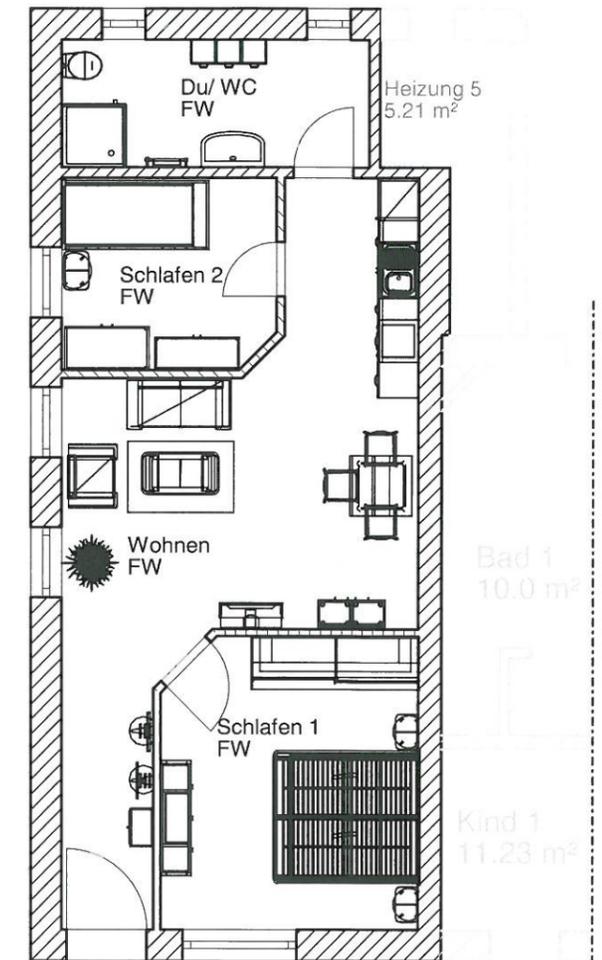

Planung



HTG Bauplanung GmbH
 Hauptstraße 66
 23996 Bad Kleinen
 Tel.: 01423-29244, Fax: 01423-29244
 e-mail: htg.bauplanung@t-online.de

| | | |
|--------------------|---|-------------------------------|
| Projekt: | Antrag auf Nutzungsänderung Hauptstraße 31, 23996 Bad Kleinen | |
| Bauherr: | Frau Gabriele und Birgit Hocke Hauptstraße 31, 23996 Bad Kleinen | |
| Entwurfsverfasser: | Dipl.-Ing. S. Kutschera | |
| Vorhaben Nr.: | B- 02/13 | Blatt: 3 |
| Maßstab: | 1 : 100 | Datum: 04.03.2013 Erdgeschoss |