

Beschlussvorlage Gemeinde Bad Kleinen Federführend: Bauamt	Vorlage-Nr: VO/GV08/2013-1142 Status: öffentlich Aktenzeichen: Datum: 15.04.2013 Einreicher: Bürgermeister	
Einvernehmen zum Neubau eines Tanklagers, Kesselhauses und Trafostation, Rückbau des bestehenden Tanklagers und der bestehenden Trafostation, Flur 1, Flurstück 91/8, Gemarkung Losten, Antragsteller: Agrifirm Deutschland GmbH		
Beratungsfolge:		
Beratung Ö / N	Datum	Gremium
Ö	28.05.2013	Ausschuss für Bau-, Verkehrsangelegenheiten und Umwelt Bad Kleinen
N	05.06.2013	Hauptausschuss Bad Kleinen

Beschlussvorschlag:

Der Hauptausschuss Bad Kleinen beschließt das Einvernehmen zum Neubau eines Tanklagers, Kesselhauses und Trafostation , Rückbau des bestehenden Tanklagers und der bestehenden Trafostation auf dem Flurstück 91/8, Flur 1, Gemarkung Losten zu erteilen.

Sachverhalt:

Die oben genannte Firma hat einen Bauantrag beim Landkreis Nordwestmecklenburg zum Neubau und entsprechenden Rückbau der oben genannten Bauten gestellt. Aufgrund der Frist zur Stellungnahme geht es zur Entscheidung in den Hauptausschuss.

Anlage/n:

Flurkarte
Lageplan mit Abbruchdarstellung
Lageplan mit Abstandsflächen

Abstimmungsergebnis:	
Gesetzliche Anzahl der Mitglieder des Gremiums	
Davon besetzte Mandate	
Davon anwesend	
Davon Ja- Stimmen	
Davon Nein- Stimmen	
Davon Stimmenthaltungen	
Davon Befangenheit nach § 24 KV M-V	



Landkreis Nordwestmecklenburg
Die Landrätin
Kataster- und Vermessungsamt
Rostocker Straße 76
23970 Wismar

Auszug aus der Liegenschaftskarte Nordwestmecklenburg


Gemarkung: 130361 / Losten

Flur: 1


Maßstab ca. 1:1000

Kartengrundlage: Fachdatenbank ALK im KGIS NWM

Wismar, den 12.03.2013

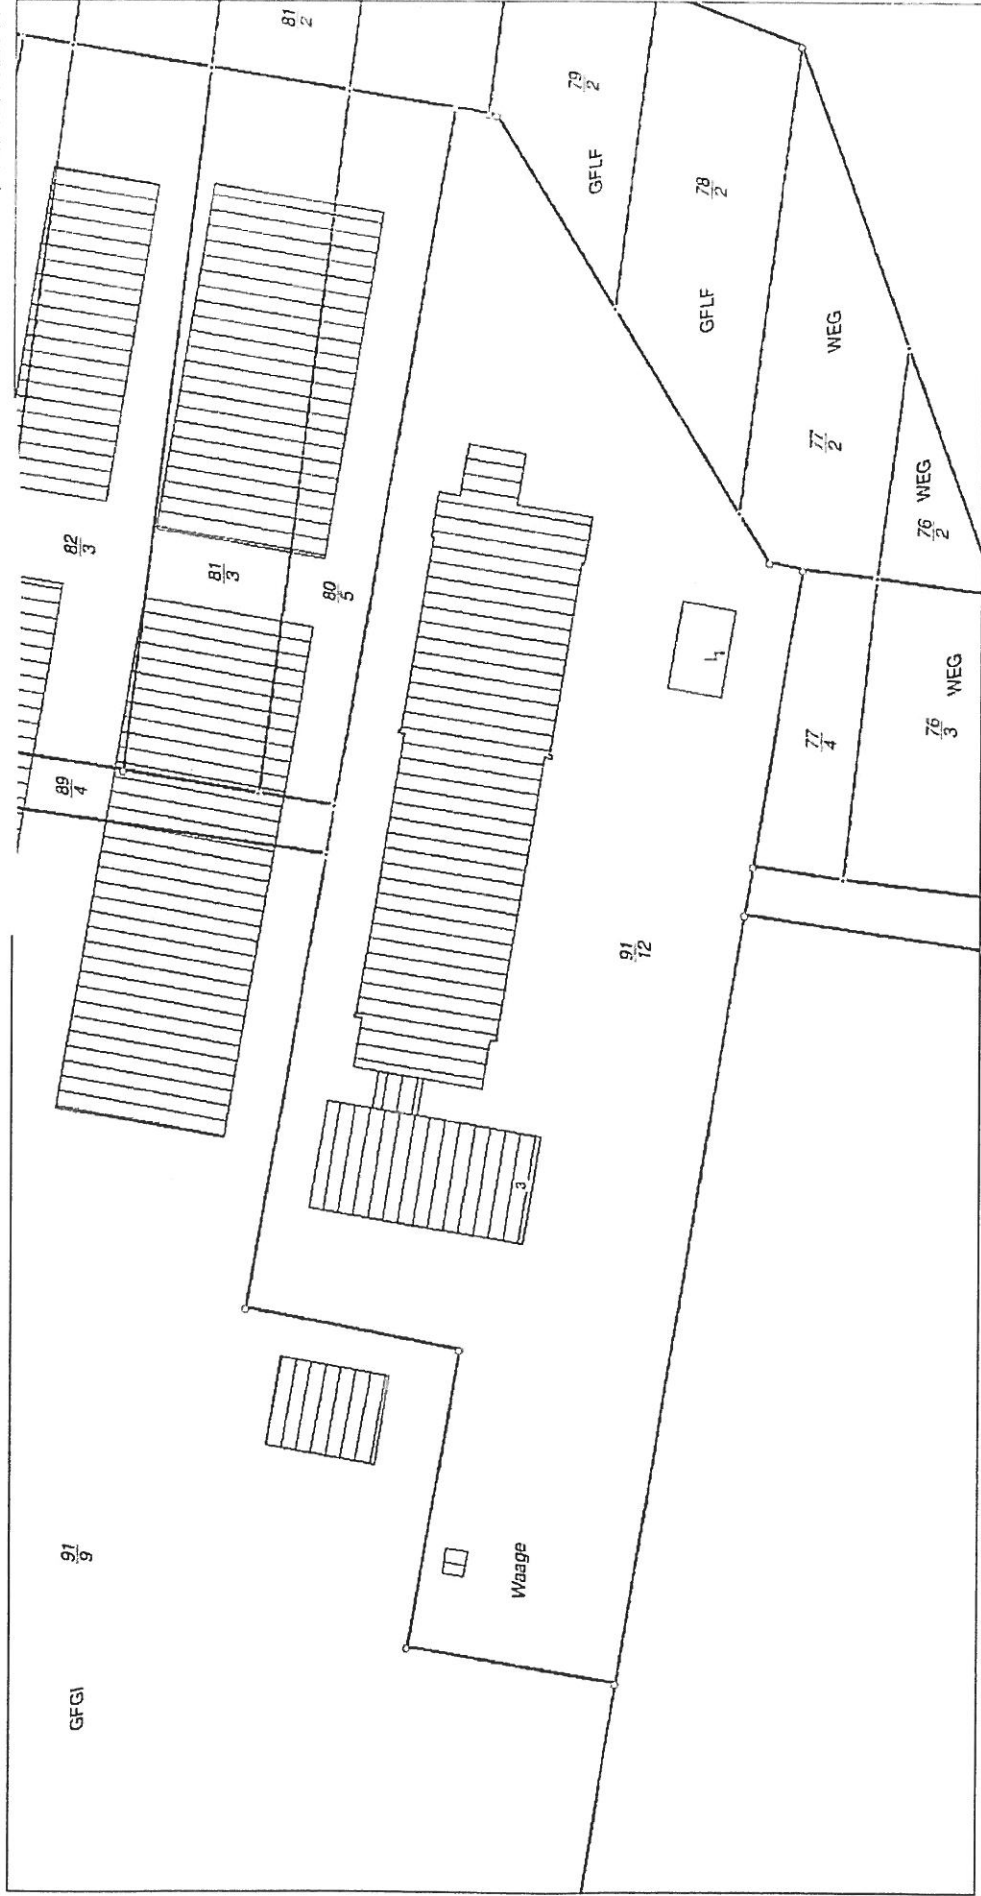

Vervielfältigungen nur für eigene, nicht gewerbliche Zwecke gestattet § 34 GeoInformations- und Vermessungsgesetz - GeoVermG M-V vom 10.12.2010, § 13. Der Geblindezustand wurde öfentlich nicht geprüf. Die Darstellungen sind aus dem Originalmaßstab abgeköpft und weisen daher Ungenauigkeiten auf. Die Karte ist somit nur bedingt für technische Anforderungen geeignet.

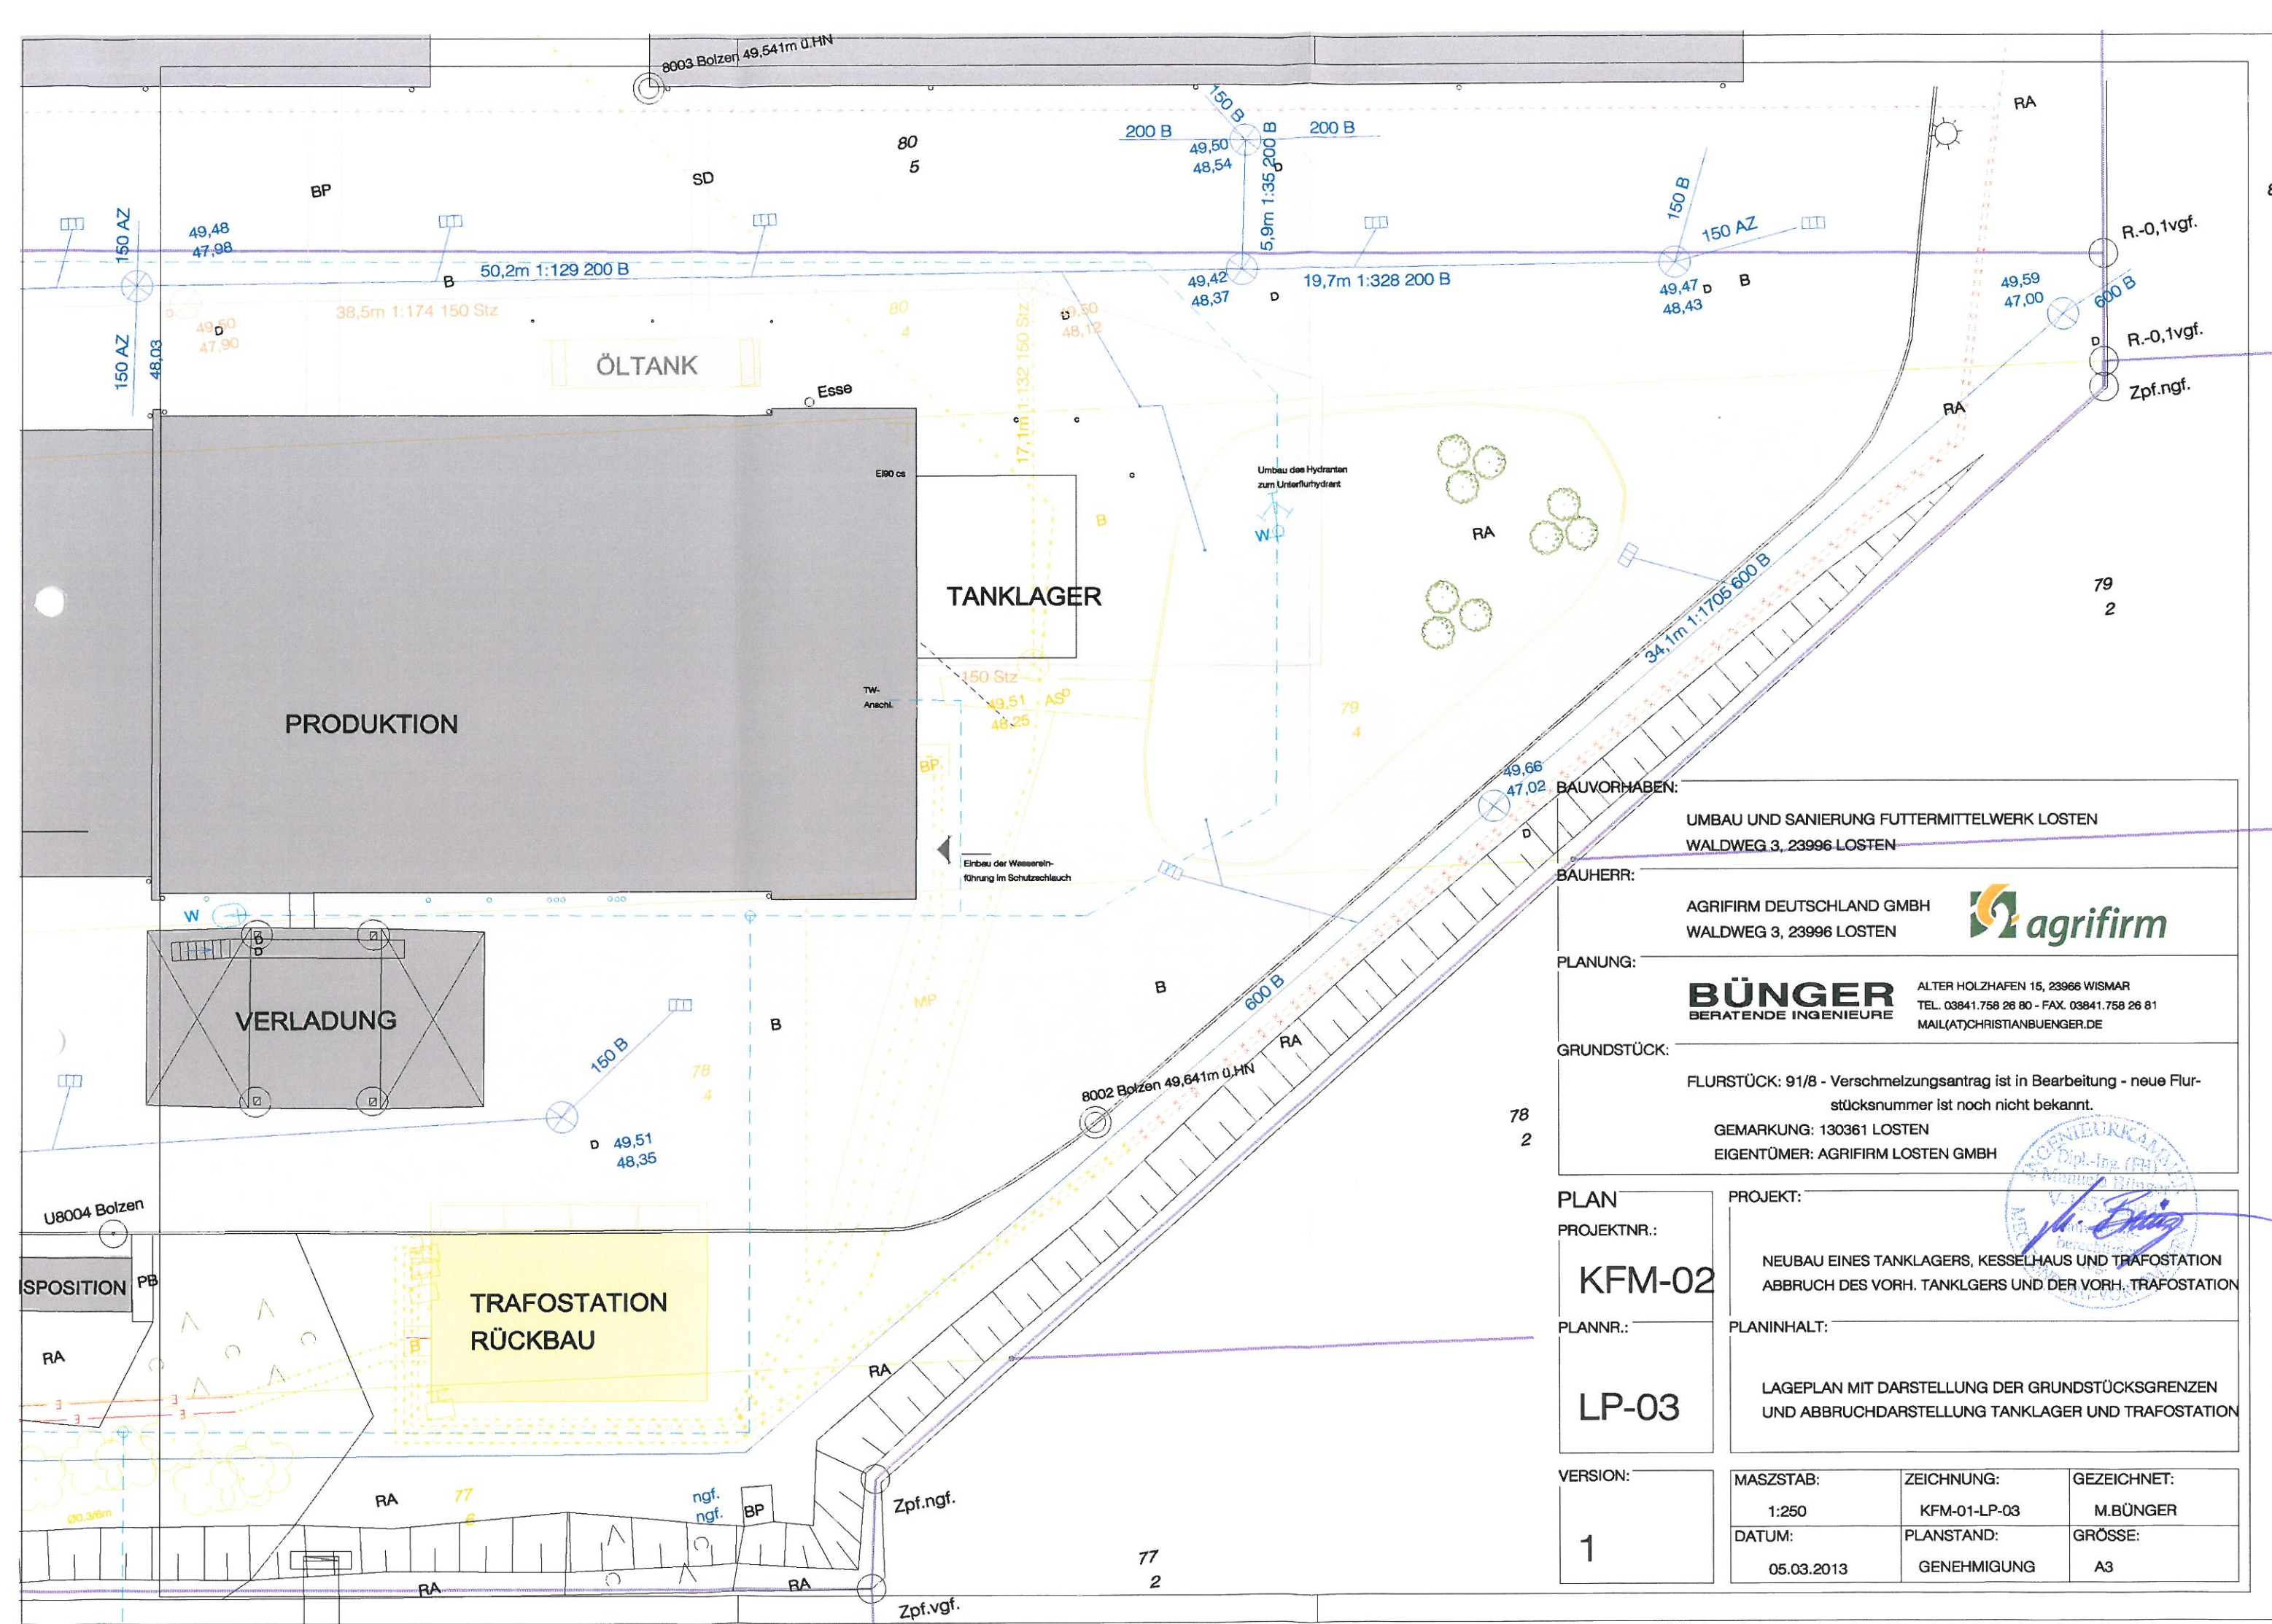

BAUVORHABEN:

UMBAU UND SANIERUNG FUTTERMITTELWERK LOSTEN
WALDWEG 3, 23996 LOSTEN

BAUHERR:

AGRIFIRM DEUTSCHLAND GMBH
WALDWEG 3, 23996 LOSTEN

PLANUNG:

BÜNGER
BERATENDE INGENIEURE

ALTER HOLZHAFEN 15, 23966 WISMAR
TEL. 03841.758 26 80 - FAX. 03841.758 26 81
MAIL(AT)CHRISTIANBUENGER.DE

GRUNDSTÜCK:

FLURSTÜCK: 91/8 - Verschmelzungsantrag ist in Bearbeitung - neue Flurstücksnummer ist noch nicht bekannt.
GEMARKUNG: 130361 LOSTEN
EIGENTÜMER: AGRIFIRM LOSTEN GMBH

PLAN

PROJEKTNR.: **KFM-02**

PLANNR.: **LP-03**

VERSION: **1**


PROJEKT:

NEUBAU EINES TANKLAGERS, KESSELHAUS UND TRAFOSTATION
ABBRUCH DES VORH. TANKLERS UND DER VORH. TRAFOSTATION

PLANINHALT:

LAGEPLAN MIT DARSTELLUNG DER GRUNDSTÜCKSGRENZEN
UND ABRUCHDARSTELLUNG TANKLAGER UND TRAFOSTATION

MASZTAB:	ZEICHNUNG:	GEZEICHNET:
1:250	KFM-01-LP-03	M.BÜNGER
DATUM:	PLANSTAND:	GRÖSSE:
05.03.2013	GENEHMIGUNG	A3

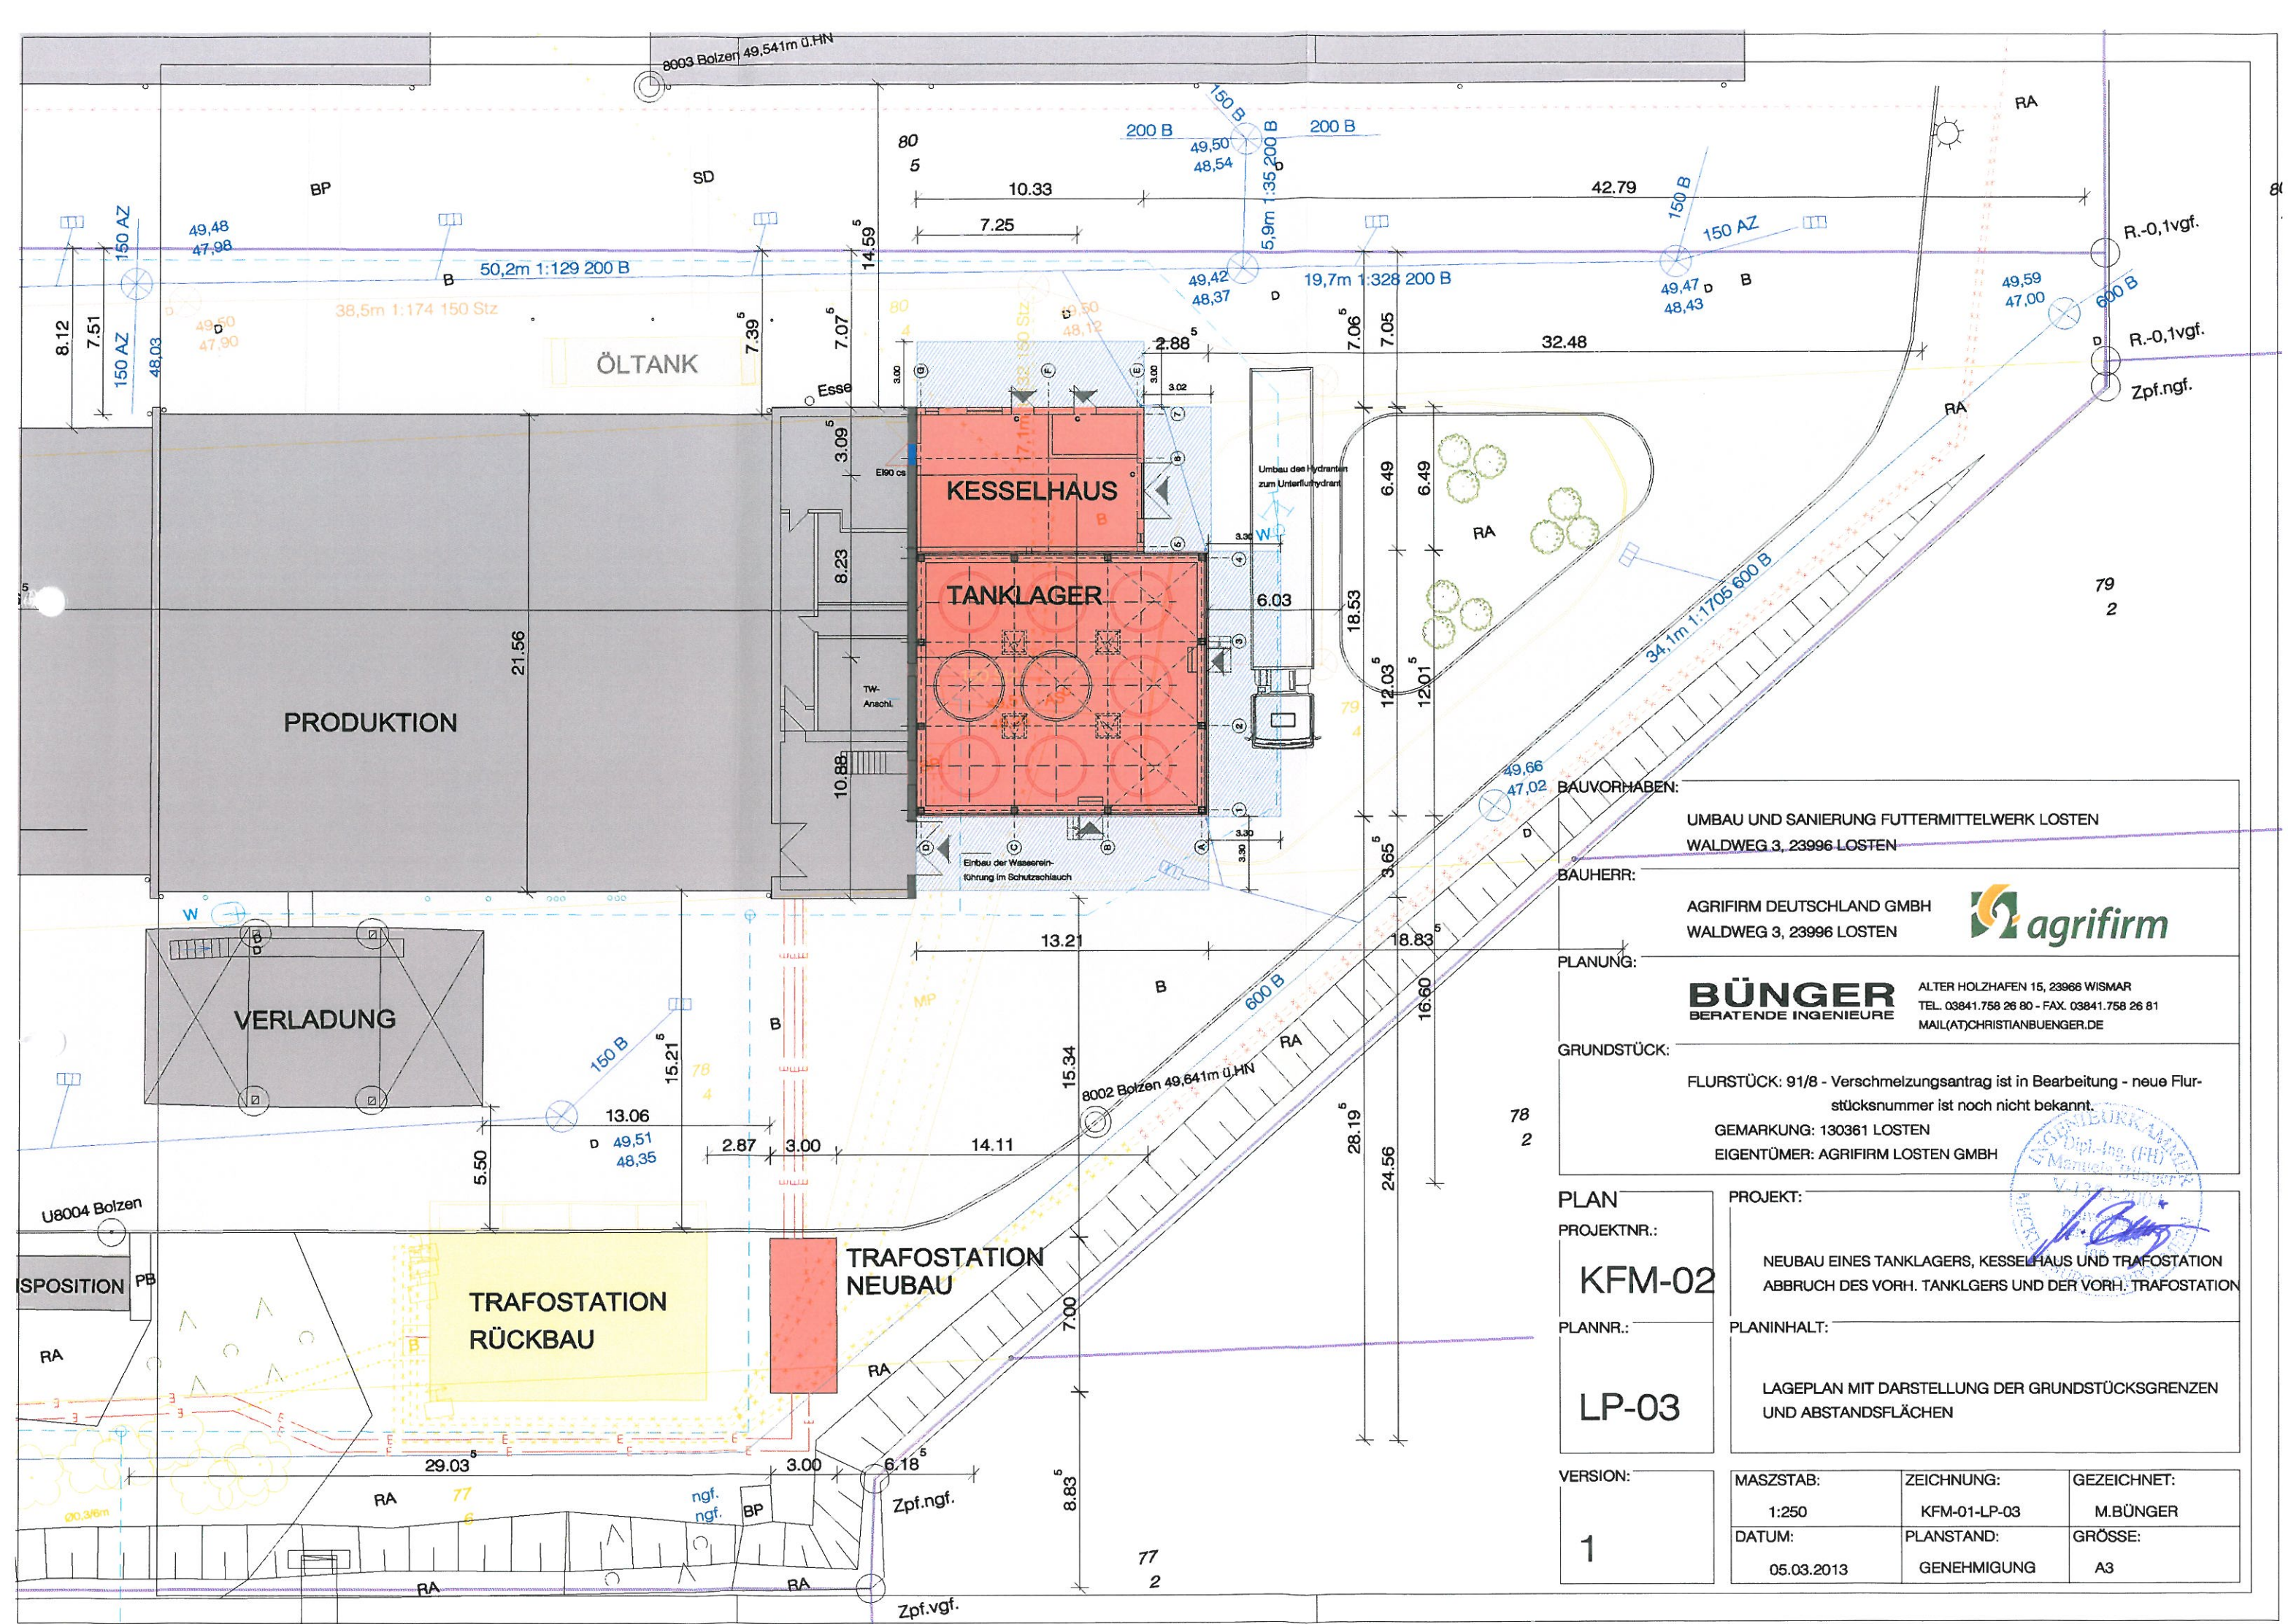

BAUVORHABEN: UMBAU UND SANIERUNG FUTTERMITTELWERK LOSTEN WALDWEG 3, 23996 LOSTEN		
BAUHERR: AGRIFIRM DEUTSCHLAND GMBH WALDWEG 3, 23996 LOSTEN		
PLANUNG: BÜNGER BERATENDE INGENIEURE		
GRUNDSTÜCK: FLURSTÜCK: 91/8 - Verschmelzungsantrag ist in Bearbeitung - neue Flurstücksnummer ist noch nicht bekannt. GEMARKUNG: 130361 LOSTEN EIGENTÜMER: AGRIFIRM LOSTEN GMBH		
PLAN PROJEKTNR.: KFM-02 PLANNR.: LP-03 VERSION: 1	PROJEKT: NEUBAU EINES TANKLAGERS, KESSELHAUS UND TRAFOSTATION ABBRUCH DES VORH. TANKLAGERS UND DER VORH. TRAFOSTATION PLANINHALT: LAGEPLAN MIT DARSTELLUNG DER GRUNDSTÜCKSGRENZEN UND ABSTANDSFLÄCHEN	
MASZSTAB: 1:250 DATUM: 05.03.2013	ZEICHNUNG: KFM-01-LP-03 PLANSTAND: GENEHMIGUNG	GEZEICHNET: M.BÜNGER GRÖSSE: A3