

Beschlussvorlage Gemeinde Bad Kleinen		Vorlage-Nr: VO/GV08/2013-1177
Federführend: Bauamt		Status: öffentlich
		Aktenzeichen:
		Datum: 28.06.2013
		Einreicher: Bürgermeister
Einvernehmen zum Ausbau einer Zwingeranlage mit Ausläufen, Ausbau einer Futterküche mit anliegenden Zwingern auf dem Flurstück 25, Flur 6, Gemarkung Losten, Antragsteller: L. Spiering		
Beratungsfolge:		
Beratung Ö / N	Datum	Gremium
Ö	13.08.2013	Ausschuss für Bau-, Verkehrsangelegenheiten und Umwelt Bad Kleinen
Ö	04.09.2013	Gemeindevertretung Bad Kleinen

Beschlussvorschlag:

Die Gemeindevertretung der Gemeinde Bad Kleinen beschließt, das Einvernehmen zur Erweiterung einer Zwingeranlage mit Ausläufen und einer Futterküche mit anliegenden Zwingern auf dem Flurstück 25, Flur 6, Gemarkung Losten zu erteilen.

Sachverhalt:

Der Betreiber der örtlichen Hundeschule mit Hundepension stellte einen Bauantrag zur Erweiterung der vorhandenen baulichen Anlagen. Lt. Unterlagen ist die Betriebszeit von 7 bis 21.00 Uhr. Die Größen des Holzhauses und der Hunde-Ausläufe sind dem Plan zu entnehmen.

Das Hundehaus selbst soll 7,50 lang und 4,00 breit werden. Die Pläne beider Vorhaben sind der Anlage zu entnehmen.

Aufgrund der Frist wird die Entscheidung im Hauptausschuss gefällt.

Anlage/n:

Flurkarte
Grundriss Holzhaus Hundehausauslauf
Grundriss Hundehaus
Ansichten

Abstimmungsergebnis:	
Gesetzliche Anzahl der Mitglieder des Gremiums	
Davon besetzte Mandate	
Davon anwesend	
Davon Ja- Stimmen	
Davon Nein- Stimmen	
Davon Stimmenthaltungen	
Davon Befangenheit nach § 24 KV M-V	



Auszug aus der Liegenschaftskarte Nordwestmecklenburg


Gemarkung: 130361 / Losten
Flur: 6


Landkreis Nordwestmecklenburg
Die Landrätin
Kataster- und Vermessungsamt
Rostocker Straße 76
23970 Wismar

Maßstab ca. 1:500
Digitalisierungsgrundlage Karte im Maßstab 1:2000

Landkreis Nordwestmecklenburg
Kataster- und Vermessungsamt
Rostocker Straße 76
23970 Wismar

Wismar, den 30.01.2013

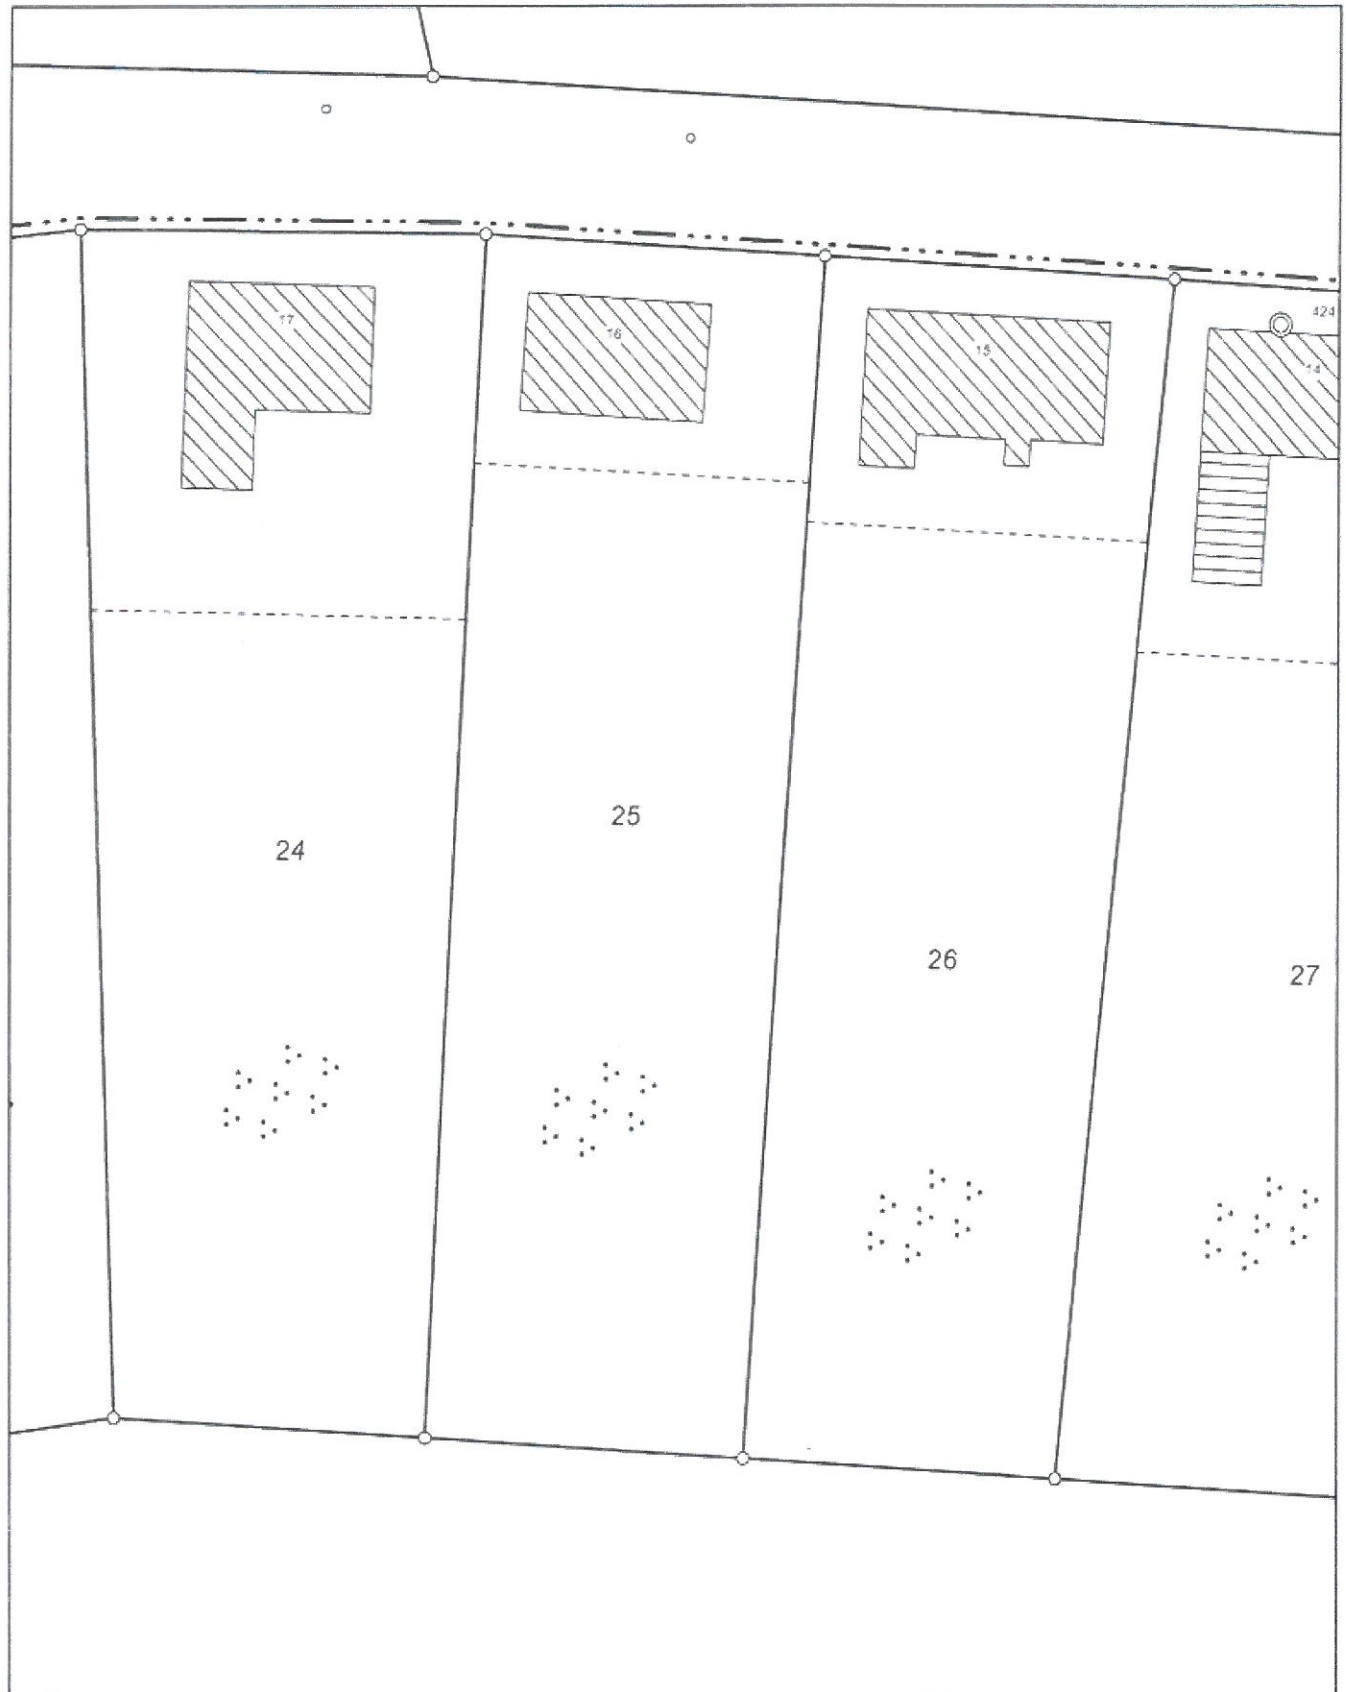

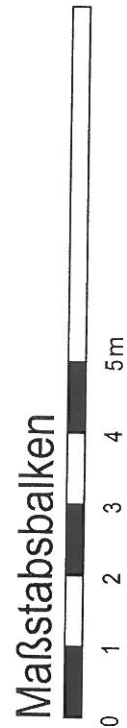

Objektplaner: 	Dipl.-Ing. (FH) Sven Konforth Märklische Straße 5c 42699 Solingen Tel.: 033231 / 18 90 11		Prj.-Nr. 06/13	
	Bauvorhaben: Hundeschule Lars Spling / Hundepension			
Bauherr: Herr Lars Spling Häuserreihe 16 23996 Losten	Anschrift Baugrundstück: Häuserreihe 16, 23996 Losten			
Darstellung: Grundriss Holzhaus und Ausläufe	Gemarkung: Losten	Flur:	Flurstücke:	Datum:
		6	25	
Bl.Nr.: 02	Bauherr:	Bearbeiter:		
Maßstab: 1:100			S. Konforth 01.04.2013	


The floor plan shows a rectangular building with a total width of 4.00 and a total depth of 7.50. The layout includes several rooms and corridors, with dimensions and door swing indicators.


Dimensions:

- Overall Dimensions:** 4.00 (width) x 7.50 (depth).
- Room Dimensions (from top to bottom):**
 - Room 1 (top left): 2.00 x 1.00
 - Room 2 (top right): 2.00 x 1.00
 - Room 3 (middle left): 2.00 x 2.00
 - Room 4 (middle right): 2.00 x 2.00
 - Room 5 (bottom left): 2.00 x 2.00
 - Room 6 (bottom right): 2.00 x 2.00

Door Swing Indicators:


- Room 1: Door swings inward (top left).
- Room 2: Door swings inward (top right).
- Room 3: Door swings inward (middle left).
- Room 4: Door swings inward (middle right).
- Room 5: Door swings inward (bottom left).
- Room 6: Door swings inward (bottom right).

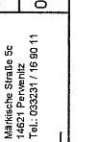Objektplaner:			Dipl.-Ing. (FH) Sven Kronloth Mährische Straße 5c 42699 Solingen Tel.: 0202327 / 16 80 11		Prj.-Nr.	06/13
			Bauwohnen:			
Hundeschule Lars Spiering / Hundepension						
Bauherr:	Herr Lars Spiering Hauslerreihe 16 23996 Lothen		Anschrift Baugrundstück: Hauslerreihe 16, 23996 Lothen		Flur:	6
					Flurstücke:	25
Darstellung:	Grundriss Hundehaus				Bearbeiter:	Datum:
BLNr.:	04					
Maßstab:	1:100					
					S. Kronloth	
					02.04.2013	

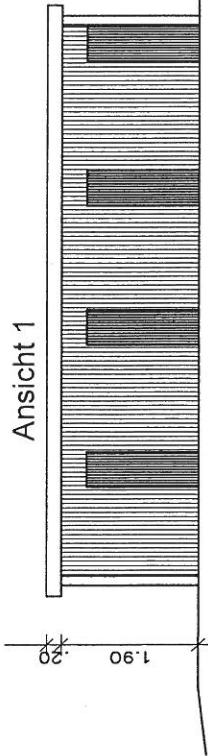


Ansicht 1


Ansicht 3

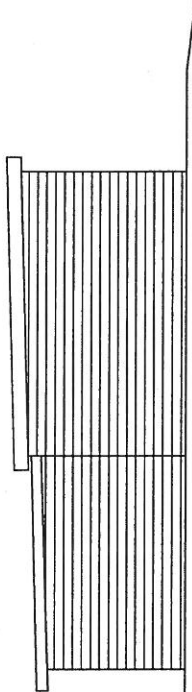

Ansicht 2

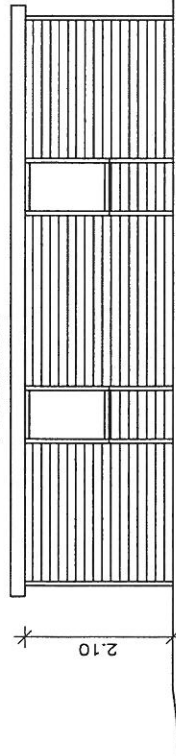

Ansicht 4

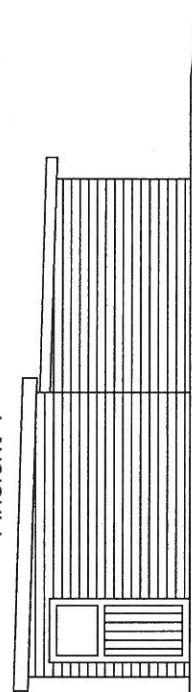


Maßstabsbalken




Objektplaner:		Dipl.-Ing. (FH) S. Krontz Markische Straße 5c 14621 Paretz Tel.: 033231 / 16 90 11		Prj.-Nr:	06/13
Bauherr:		Hundeschule Lars Spiering / Hundepension		Anschrift Baugrundstück:	
Herr Lars Spiering Hauslerreihe 16 23996 Losten		Hauslerreihe 16, 23996 Losten		Flur:	
Gemarkung:		Losten		Flurstücke:	
Darstellung:		Ansichten Holzhaus und Ausläufe		Flur:	
BNr:		03		Flur:	
Maßstab:		1:100		Flur:	
Bearbeiter:		S. Krontz		Datum:	
Datum:		01.04.2013		Datum:	


Ansicht 1

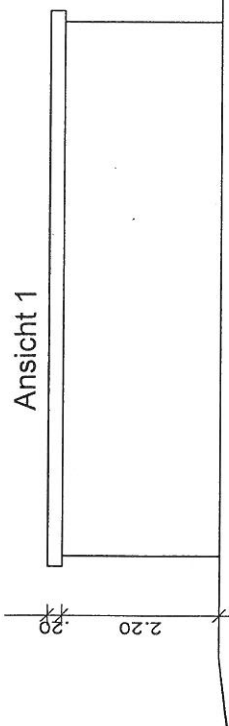


Ansicht 3

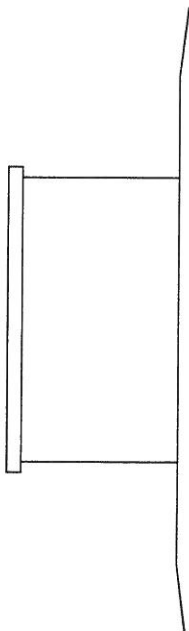

Ansicht 2

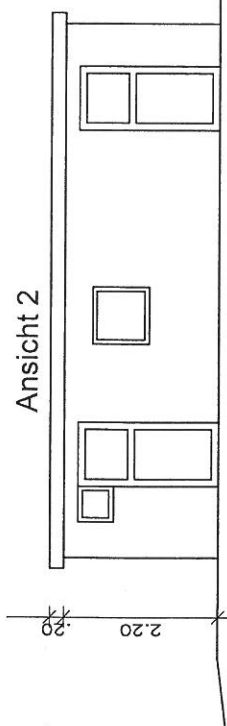

Ansicht 4

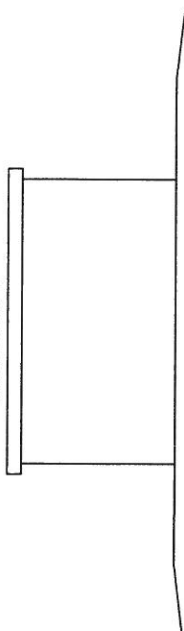

Maßstabsbalken



	Objektplaner:		Dipl.-Ing. (FH) Sven Kronoth Hundeschule Lars Spiering, So 14821 Perleutz Tel.: 033231 / 16 80 11		Prj.-Nr. 06/13
	Bauwohoben:		Hundeschule Lars Spiering / Hundepension		
	Anschrift Baugrundstück:		Hundeschule 16, 23998 Losten		
Bauherr:		Herr Lars Spiering Hundeschule 16 23998 Losten		Flur:	Flurstücke:
				6	25
Darstellung:		Losten		Bearbeiter:	Datum:
Ansichten Hundehaus					
Bl.Nr.:		05		Bauherr:	
Maßstab:		1:100			
				S. Kronoth 01.04.2013	