Beschlussvorlage Gemeinde Lübow Federführend: Bauamt	Vorlage-Nr: VO/GV02/2013-0384 Status: öffentlich Aktenzeichen: Datum: 21.06.2013 Einreicher: Bürgermeister

Einvernehmen zum Neubau einer Unterstellhalle an ein vorhandenes Stallgebäude auf den Flurstück 37/3 und 39/1, Flur 2, Gemarkung Triwalk, Antragsteller: H. Stolzenburg

Beratungsfolge:

Beratung Ö / N	Datum	Gremium
Ö	30.07.2013	Ausschuss für Gemeindeentwicklung, Bau, Verkehr und Umwelt Lübow
Ö	20.08.2013	Gemeindevertretung Lübow

Beschlussvorschlag:
Die Gemeindevertretung Lübow beschließt das Einvernehmen zum Neubau einer Unterstellhalle an ein vorhandenes Stallgebäude auf den Flurstücken 37/3 und 39/1, Flur 2, Gemarkung Triwalk zu erteilen.

Sachverhalt:
Herr Stolzenburg stellt den Bauantrag zur Errichtung einer Unterstellhalle an ein vorhandenes Stallgebäude auf den Flurstücken 37/3 und 39/1, Flur 2, Gemarkung Triwalk.

Anlage/n:
Lageplan
Ansichten

Abstimmungsergebnis:	
Gesetzliche Anzahl der Mitglieder des Gremiums	
Davon besetzte Mandate	
Davon anwesend	
Davon Ja- Stimmen	
Davon Nein- Stimmen	
Davon Stimmenthaltungen	
Davon Befangenheit nach § 24 KV M-V	

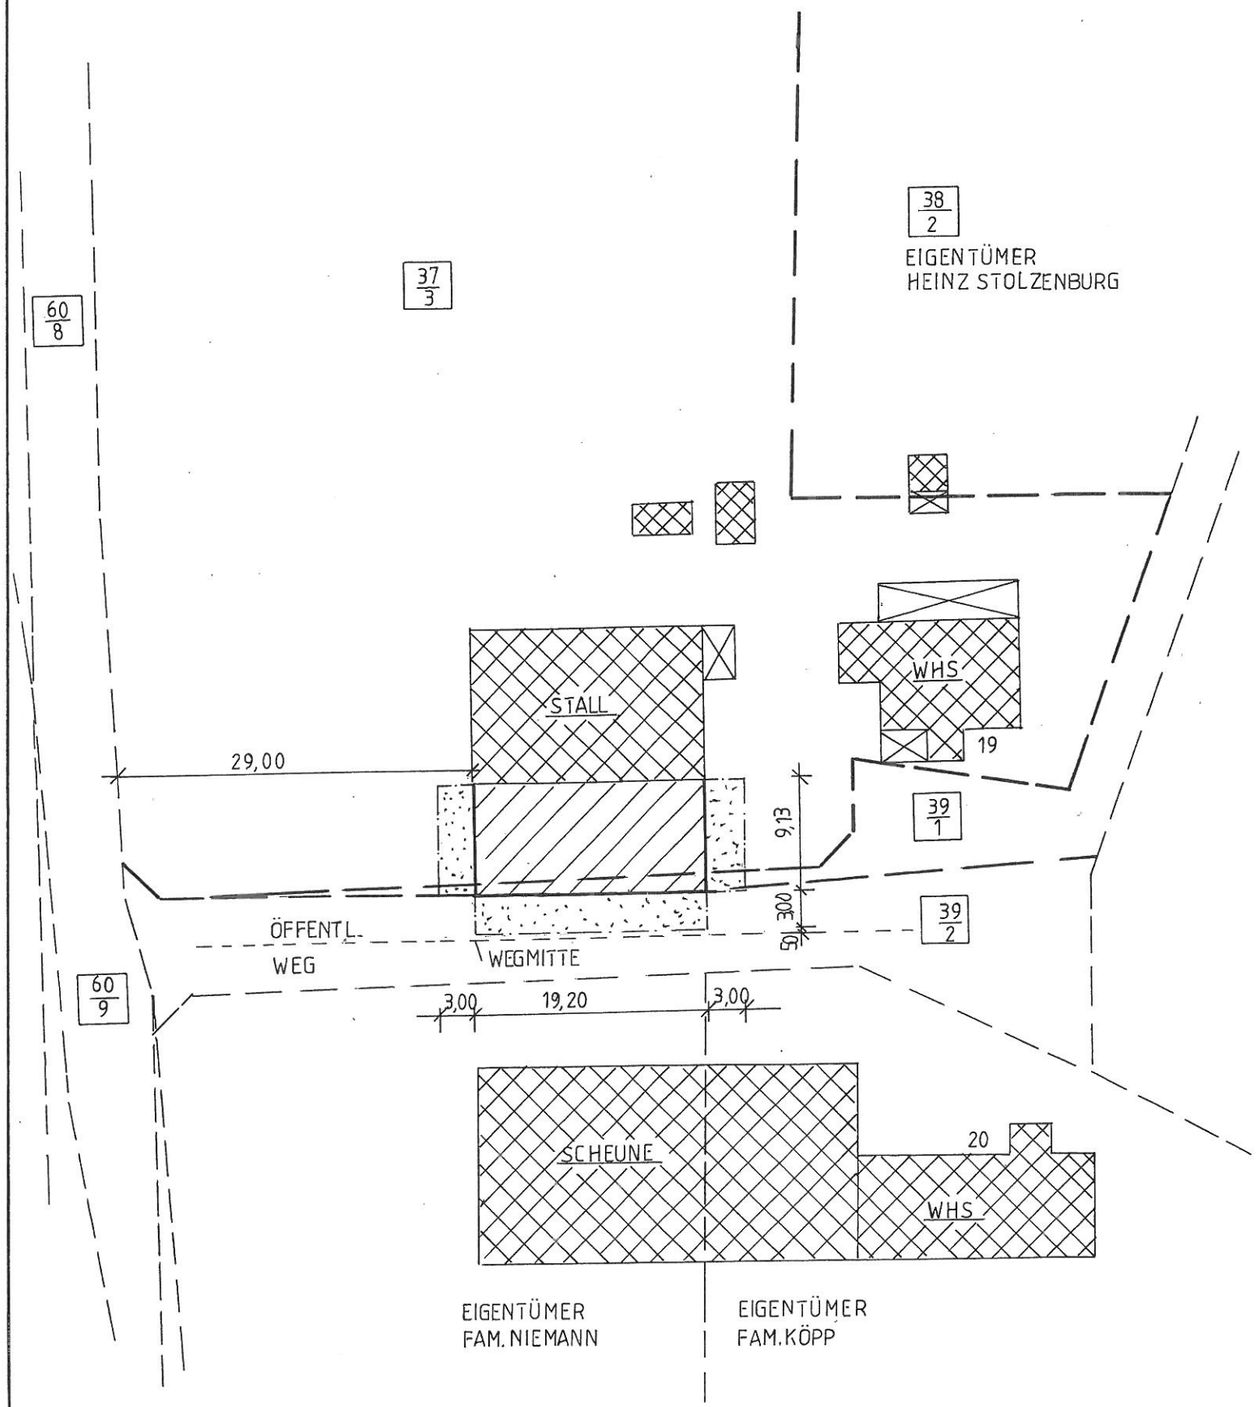

VORH. BEBAUUNG
GEPL. ANBAU
ABSTANDSFLÄCHE
GRUNDSTÜCKSGRENZE

INGENIEURBÜRO FÜR BAUPLANUNG
Dipl.-Ing. (FH)
Heiko Rahn
V-0147-94
bauvorlage-
berechtigter
Ing.
MECKLENBURG-VORPOMMERN

Ingenieurbüro für Bauplanung und Statik
Dipl.-Ing. H. Krüger u. Dipl.-Ing. H. Rahn

BAUVORHABEN:	ANBAU EINER UNTERSTELLHALLE AN EIN VORH. STALLGEBÄUDE GENEHMIGUNGSPLANUNG	ORDNER:
BAUHERR:	HERR HEINZ STOLZENBURG AM WEHBERG 19a, 23972 DORF MECKLENBURG	
DARSTELLUNG:	LAGEPLAN	MASSSTAB: 1:500
DATUM: 5/2013	BEARB.: Rahn	GEZ.: Krüger
		BLATT-NR.: 1

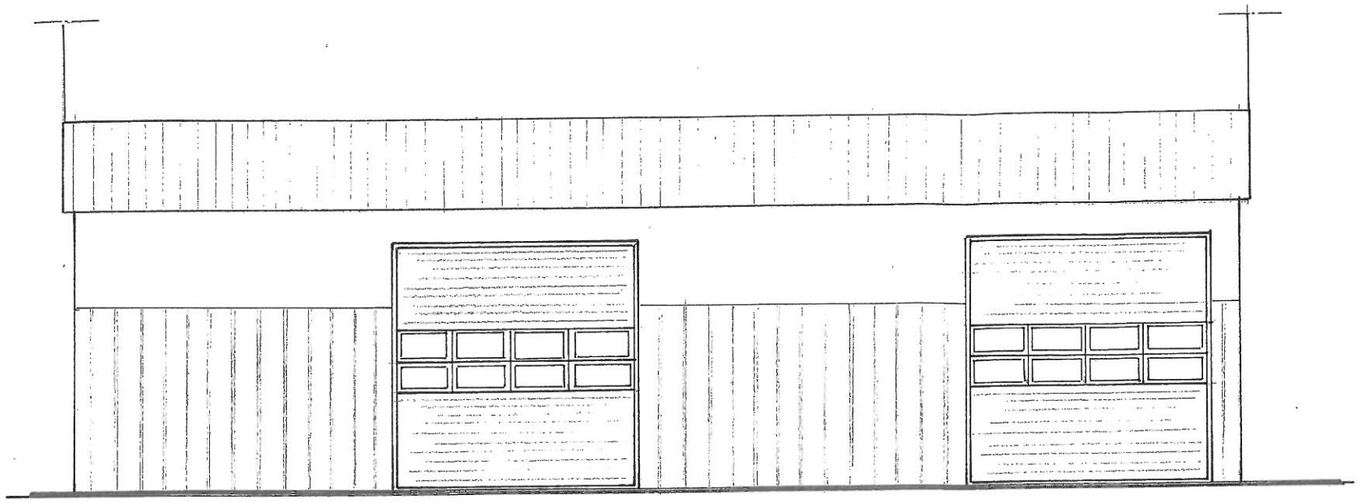

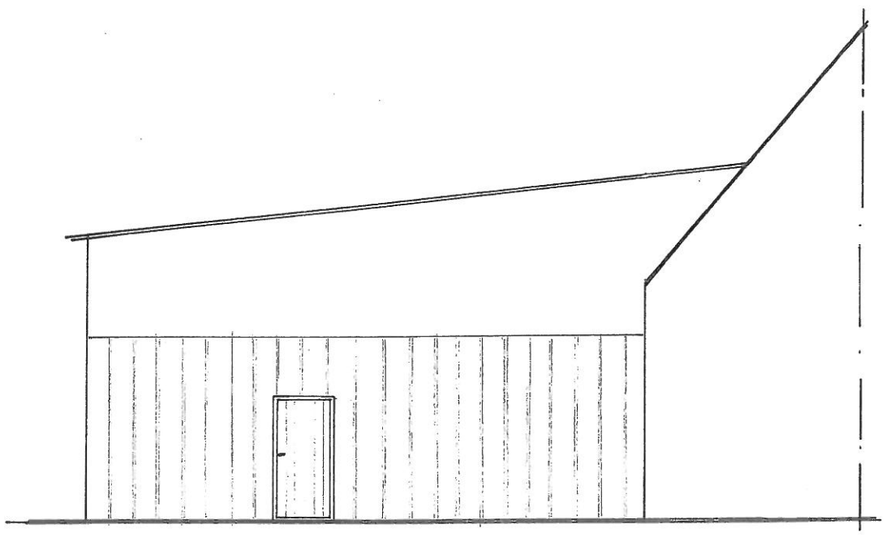

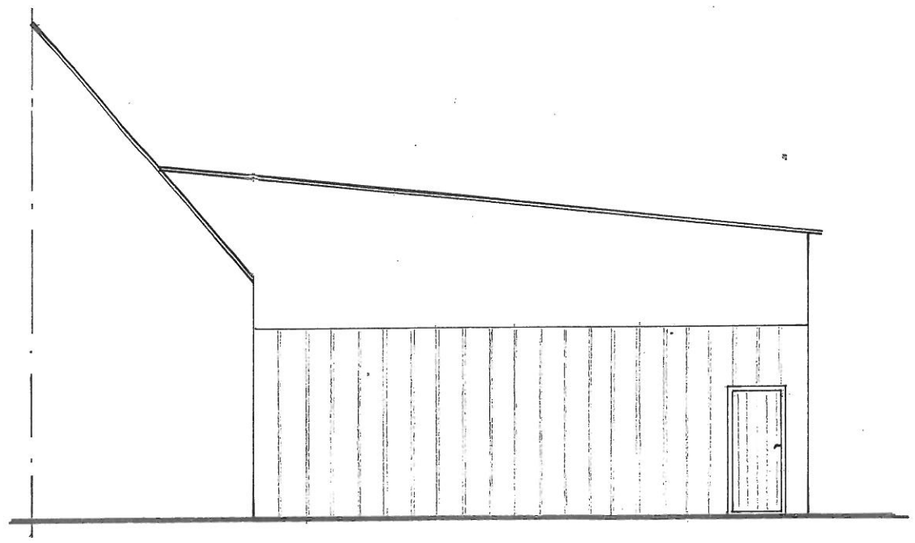

OKG VORH. = GEPL.HÖHE

Dipl.-Ing. (FH)
Heiko Rahn
V-0147-94
bauvorlage-
berechtigter
Ing.
INGENIEURKAMMER MECKLENBURG-VORPOMMERN

Ingenieurbüro für Bauplanung und Statik
Dipl.-Ing. H. Krüger u. Dipl.-Ing. H. Rahn

BAUVORHABEN: ANBAU EINER UNTERSTELLHALLE AN EIN VORH. STALLGEBÄUDE GENEHMIGUNGSPLANUNG **BAUHERR:** HERR HEINZ STOLZENBURG AM WEIHBERG 19a, 23972 DORF MECKLENBURG		**BAUHERR:**
DARSTELLUNG: ANSICHTEN		**MASSTAB:** 1: 100
DATUM: 5 / 20 13	**BEARB.:**	**GEZ.:** **BLATT-NR.:** 2