

Beschlussvorlage Gemeinde Bobitz	Vorlage-Nr: VO/GV09/2013-0628 Status: öffentlich Aktenzeichen:
Federführend: Bauamt	Datum: 21.06.2013 Einreicher: Bürgermeister
Einvernehmen zur Voranfrage zum Abbruch und Neubau eines Wohnhauses + Neubau eines Carports + Neubau eines Stalles auf dem Flurstück 25/1, , Flur 1, Gemarkung Groß Krankow, Antragsteller: Ch. Uhlenbrock	
Beratungsfolge:	
Beratung Ö / N	Datum
Ö	01.07.2013
Gremium Gemeindevertretung Bobitz	

Beschlussvorschlag:

Die Gemeindevertretung Bobitz beschließt das Einvernehmen zur Voranfrage zum Abbruch und Neubau eines Wohnhauses + Neubau eines Carports + Neubau eines Stalles auf dem Flurstück 25/1, Flur 1, Gemarkung Groß Krankow zu erteilen.

Sachverhalt:

Herr C. Uhlenbrock aus Groß Krankow hat eine Bauvoranfrage zum Abbruch und Neubau eines Wohnhauses + Neubau eines Carports + Neubau eines Stalles auf dem Flurstück 25/1, Flur 1, Gemarkung Groß Krankow beim Landkreis Nordwestmecklenburg gestellt. Es handelt sich um das Grundstück mit der postalischen Bezeichnung Lange Straße 45, Aufgrund der Eingangsfrist war eine vorherige Beratung im Bauausschuss nicht möglich.

Anlage/n:

Flurkarte
Lageplan Bestand und Projekt
Ansichten

Abstimmungsergebnis:	
Gesetzliche Anzahl der Mitglieder des Gremiums	
Davon besetzte Mandate	
Davon anwesend	
Davon Ja- Stimmen	
Davon Nein- Stimmen	
Davon Stimmenthaltungen	
Davon Befangenheit nach § 24 KV M-V	



Auszug

Nordwestmecklenburg

Gemarkung: 130414 / Groß Krankow

Flur: 1



Maßstab ca. 1:1000

Kartengrundlage: Fachdatenbank ALK im KGIS NWM
Die Datenausgabe erfolgte digital als PDF-Datei.



Wismar, den 08.02.2013


Landkreis Nordwestmecklenburg
Die Landrätin
Kataster- und Vermessungsamt
Rostocker Straße 76
23970 Wismar

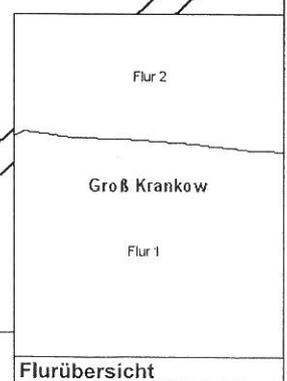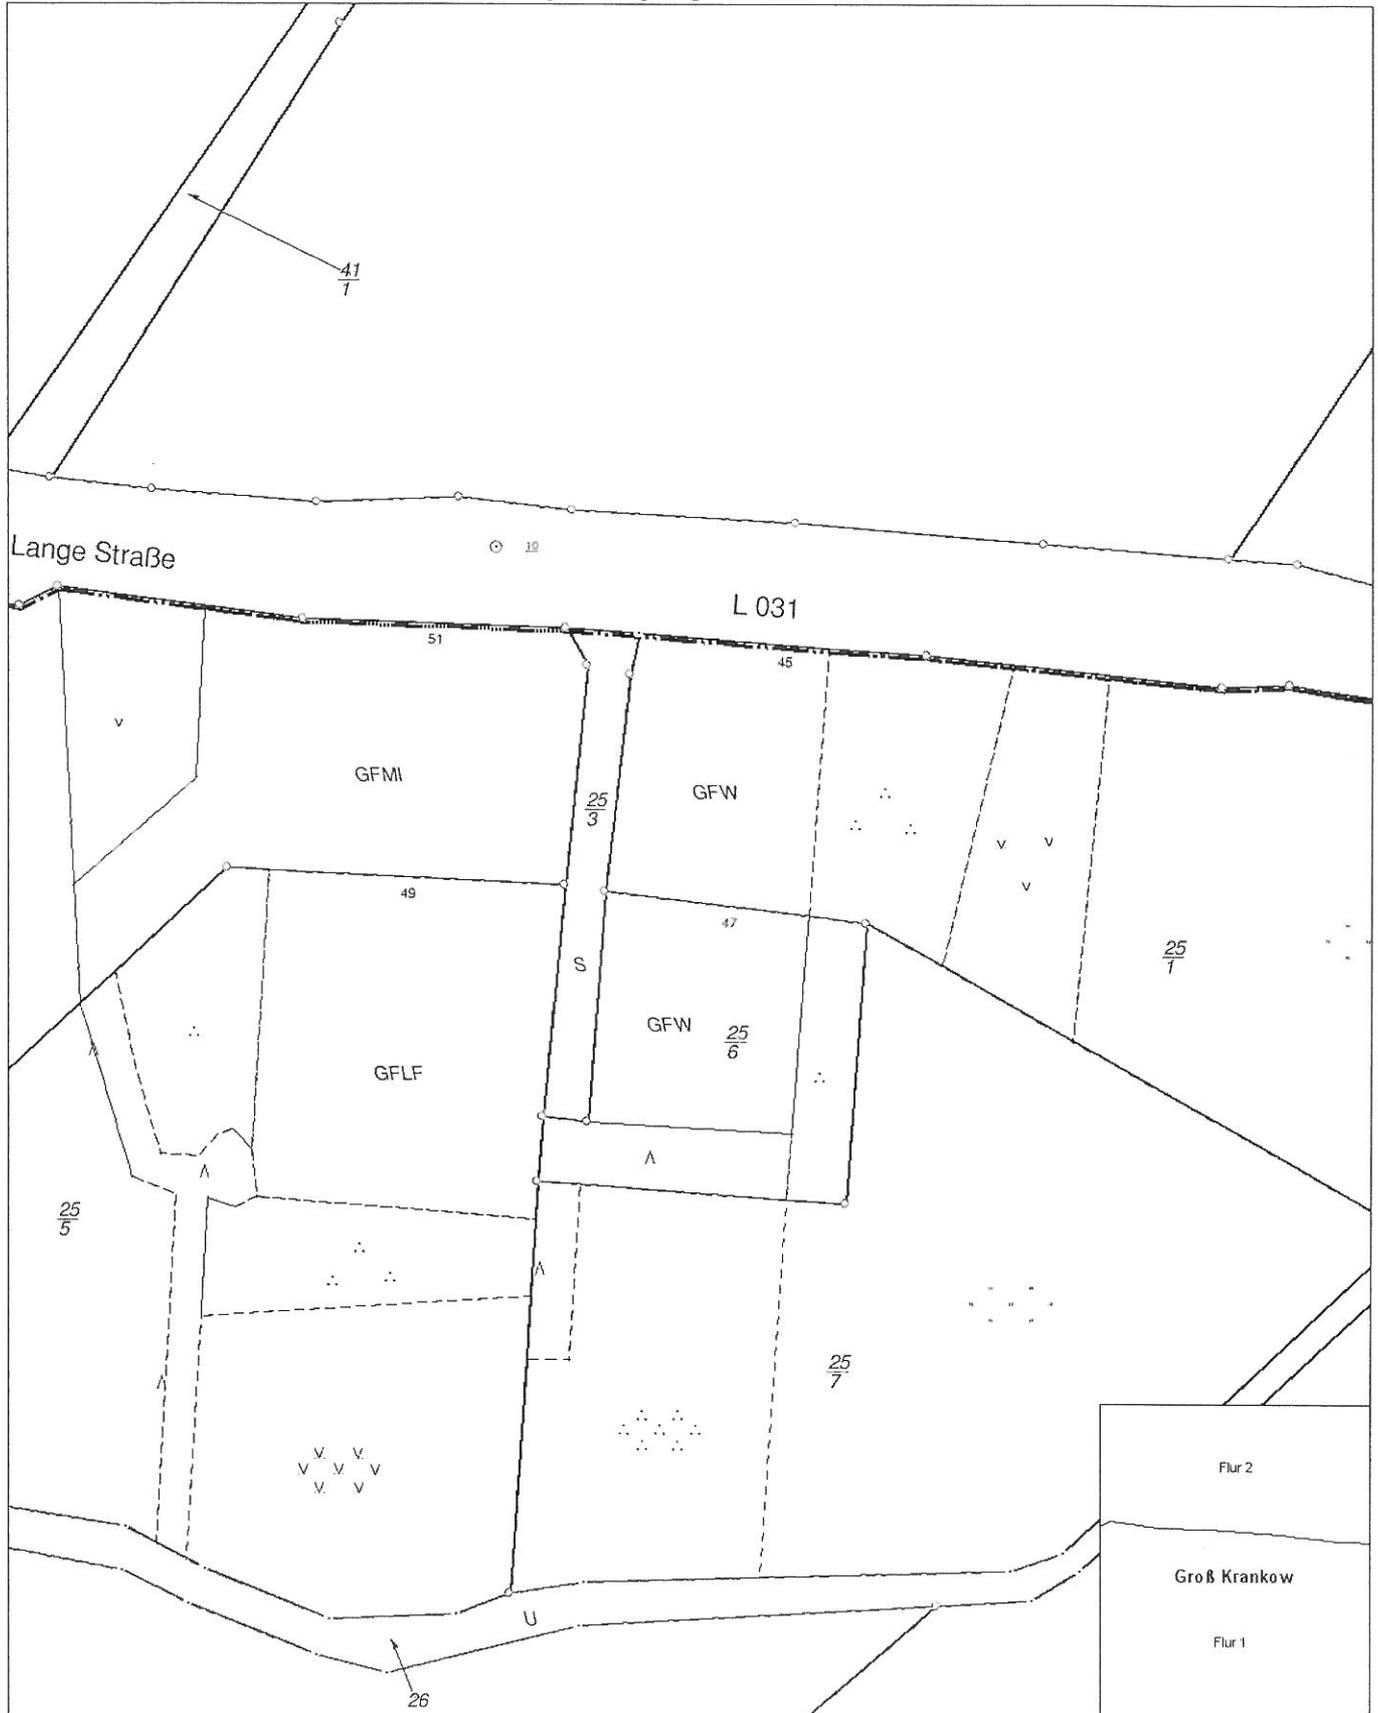

Vervielfältigungen nur für eigene, nicht gewerbliche Zwecke gestattet (§34 Geoinformations- und Vermessungsgesetz - GeoVermG M-V vom 16.12.2010, GVOB S. 713). Der Gebäudebestand wurde örtlich nicht geprüft. Die Darstellungen sind aus dem Originalmaßstab abgeleitet und weisen daher Ungenauigkeiten auf. Die Karte ist somit nur bedingt für technische Anforderungen geeignet.


Flurübersicht

L 031

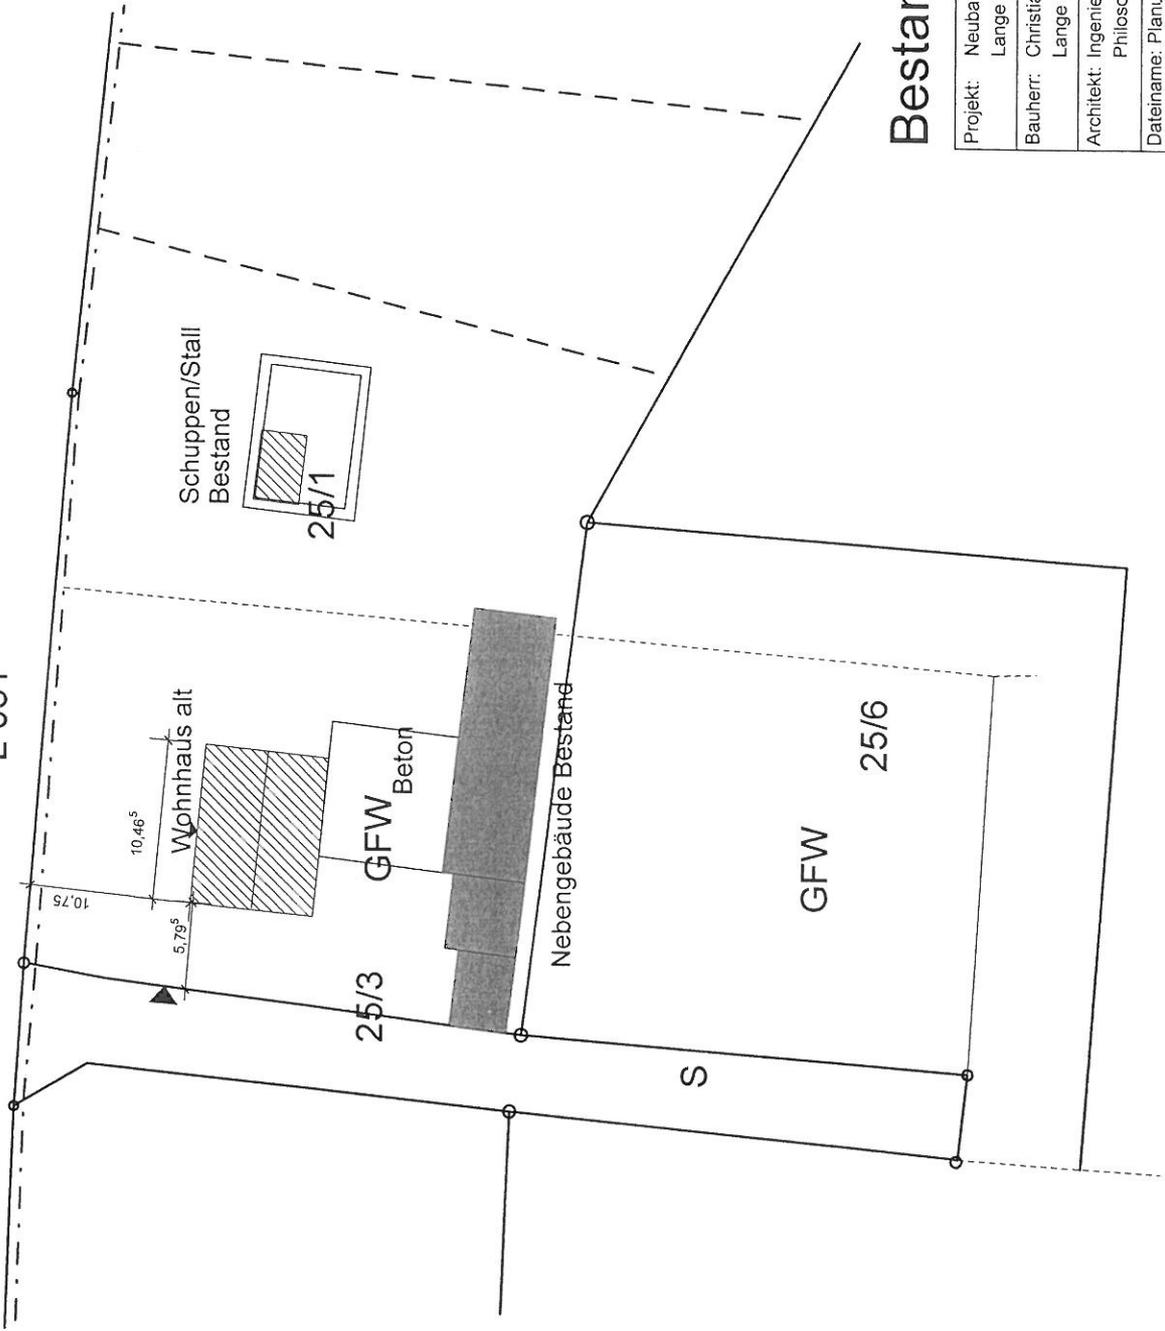


Bestand

Projekt:	Neubau Wohnhaus und Stall
	Lange Straße 45 Groß Krankow
Bauherr:	Christian Uhlenbrock
	Lange Straße 45, Groß Krankow
Architekt:	Ingenieurbüro Windhorn
	Philosophenweg 5, 23970 Wismar
Dateiname:	Planung Bauvoranfrage M100 Nr 3
Maßstab:	Datum: 14.05.2013 Lageplan Bestand

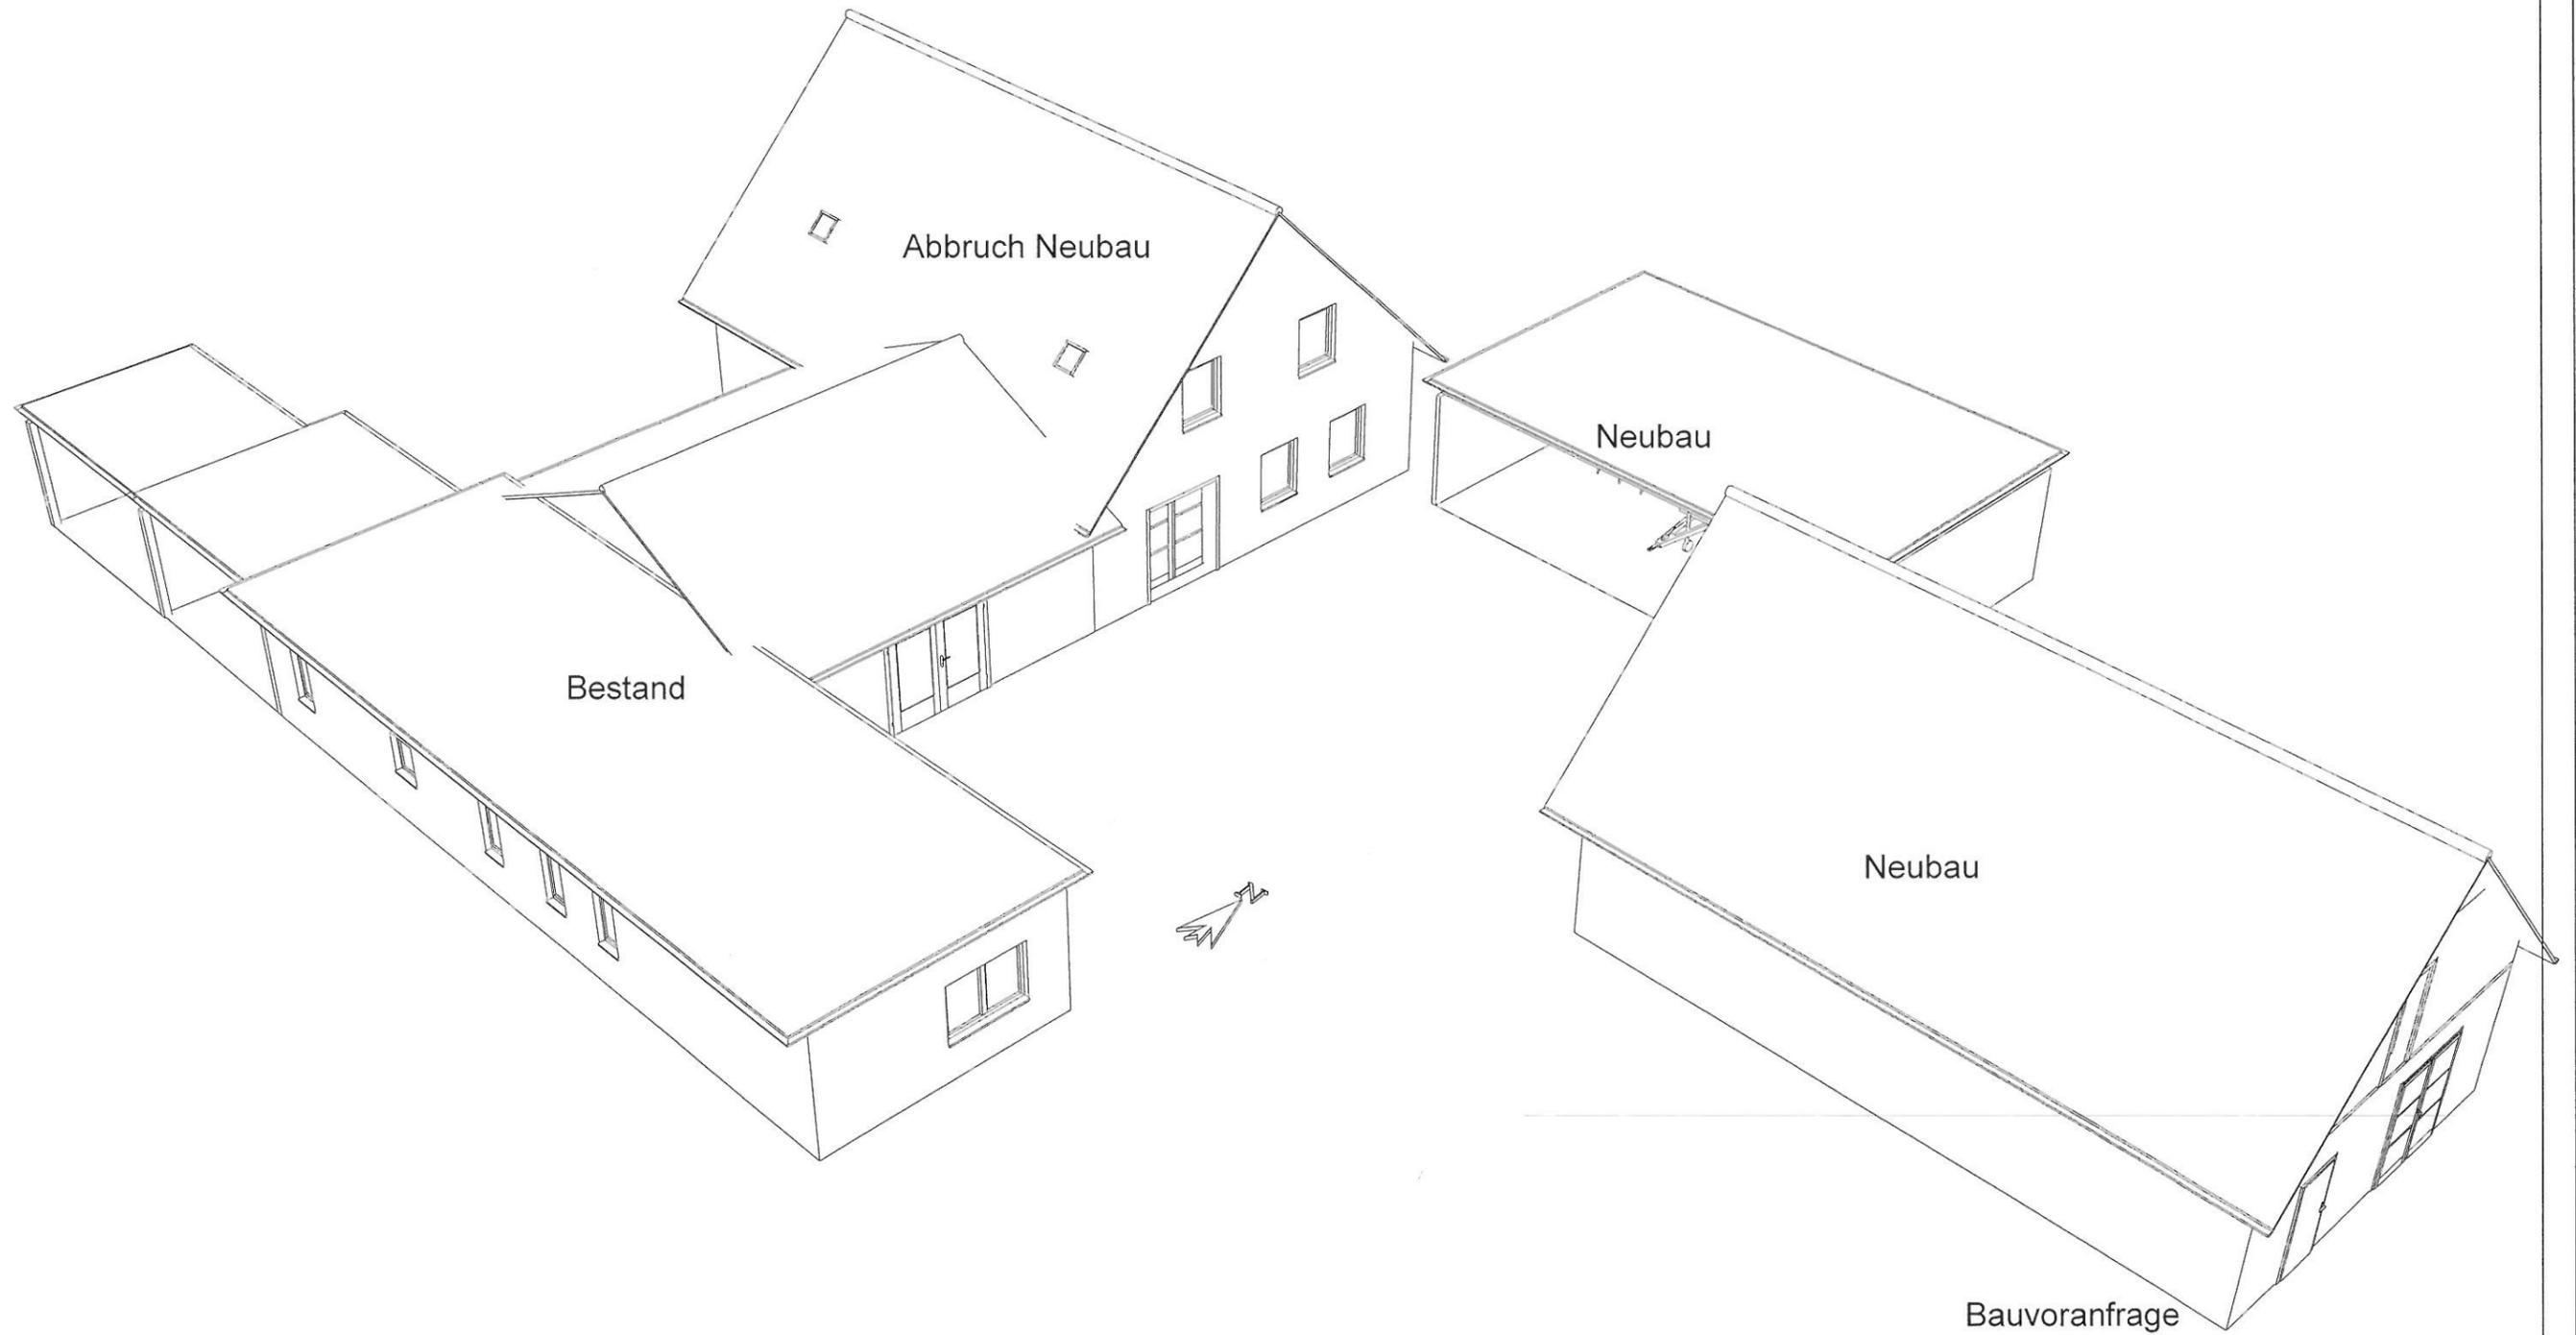

Projekt:	Neubau Wohnhaus und Stall Lange Straße 45 Groß Krankow
Bauherr:	Christian Uhlenbrock Lange Straße 45, Groß Krankow
Architekt:	Ingenieurbüro Windhorn Philosophenweg 5, 23970 Wismar
Dateiname:	Planung Bauvoranfrage M100 Nr 3
Maßstab:	ohne Datum: 14.05.2013 Isometrie hinten

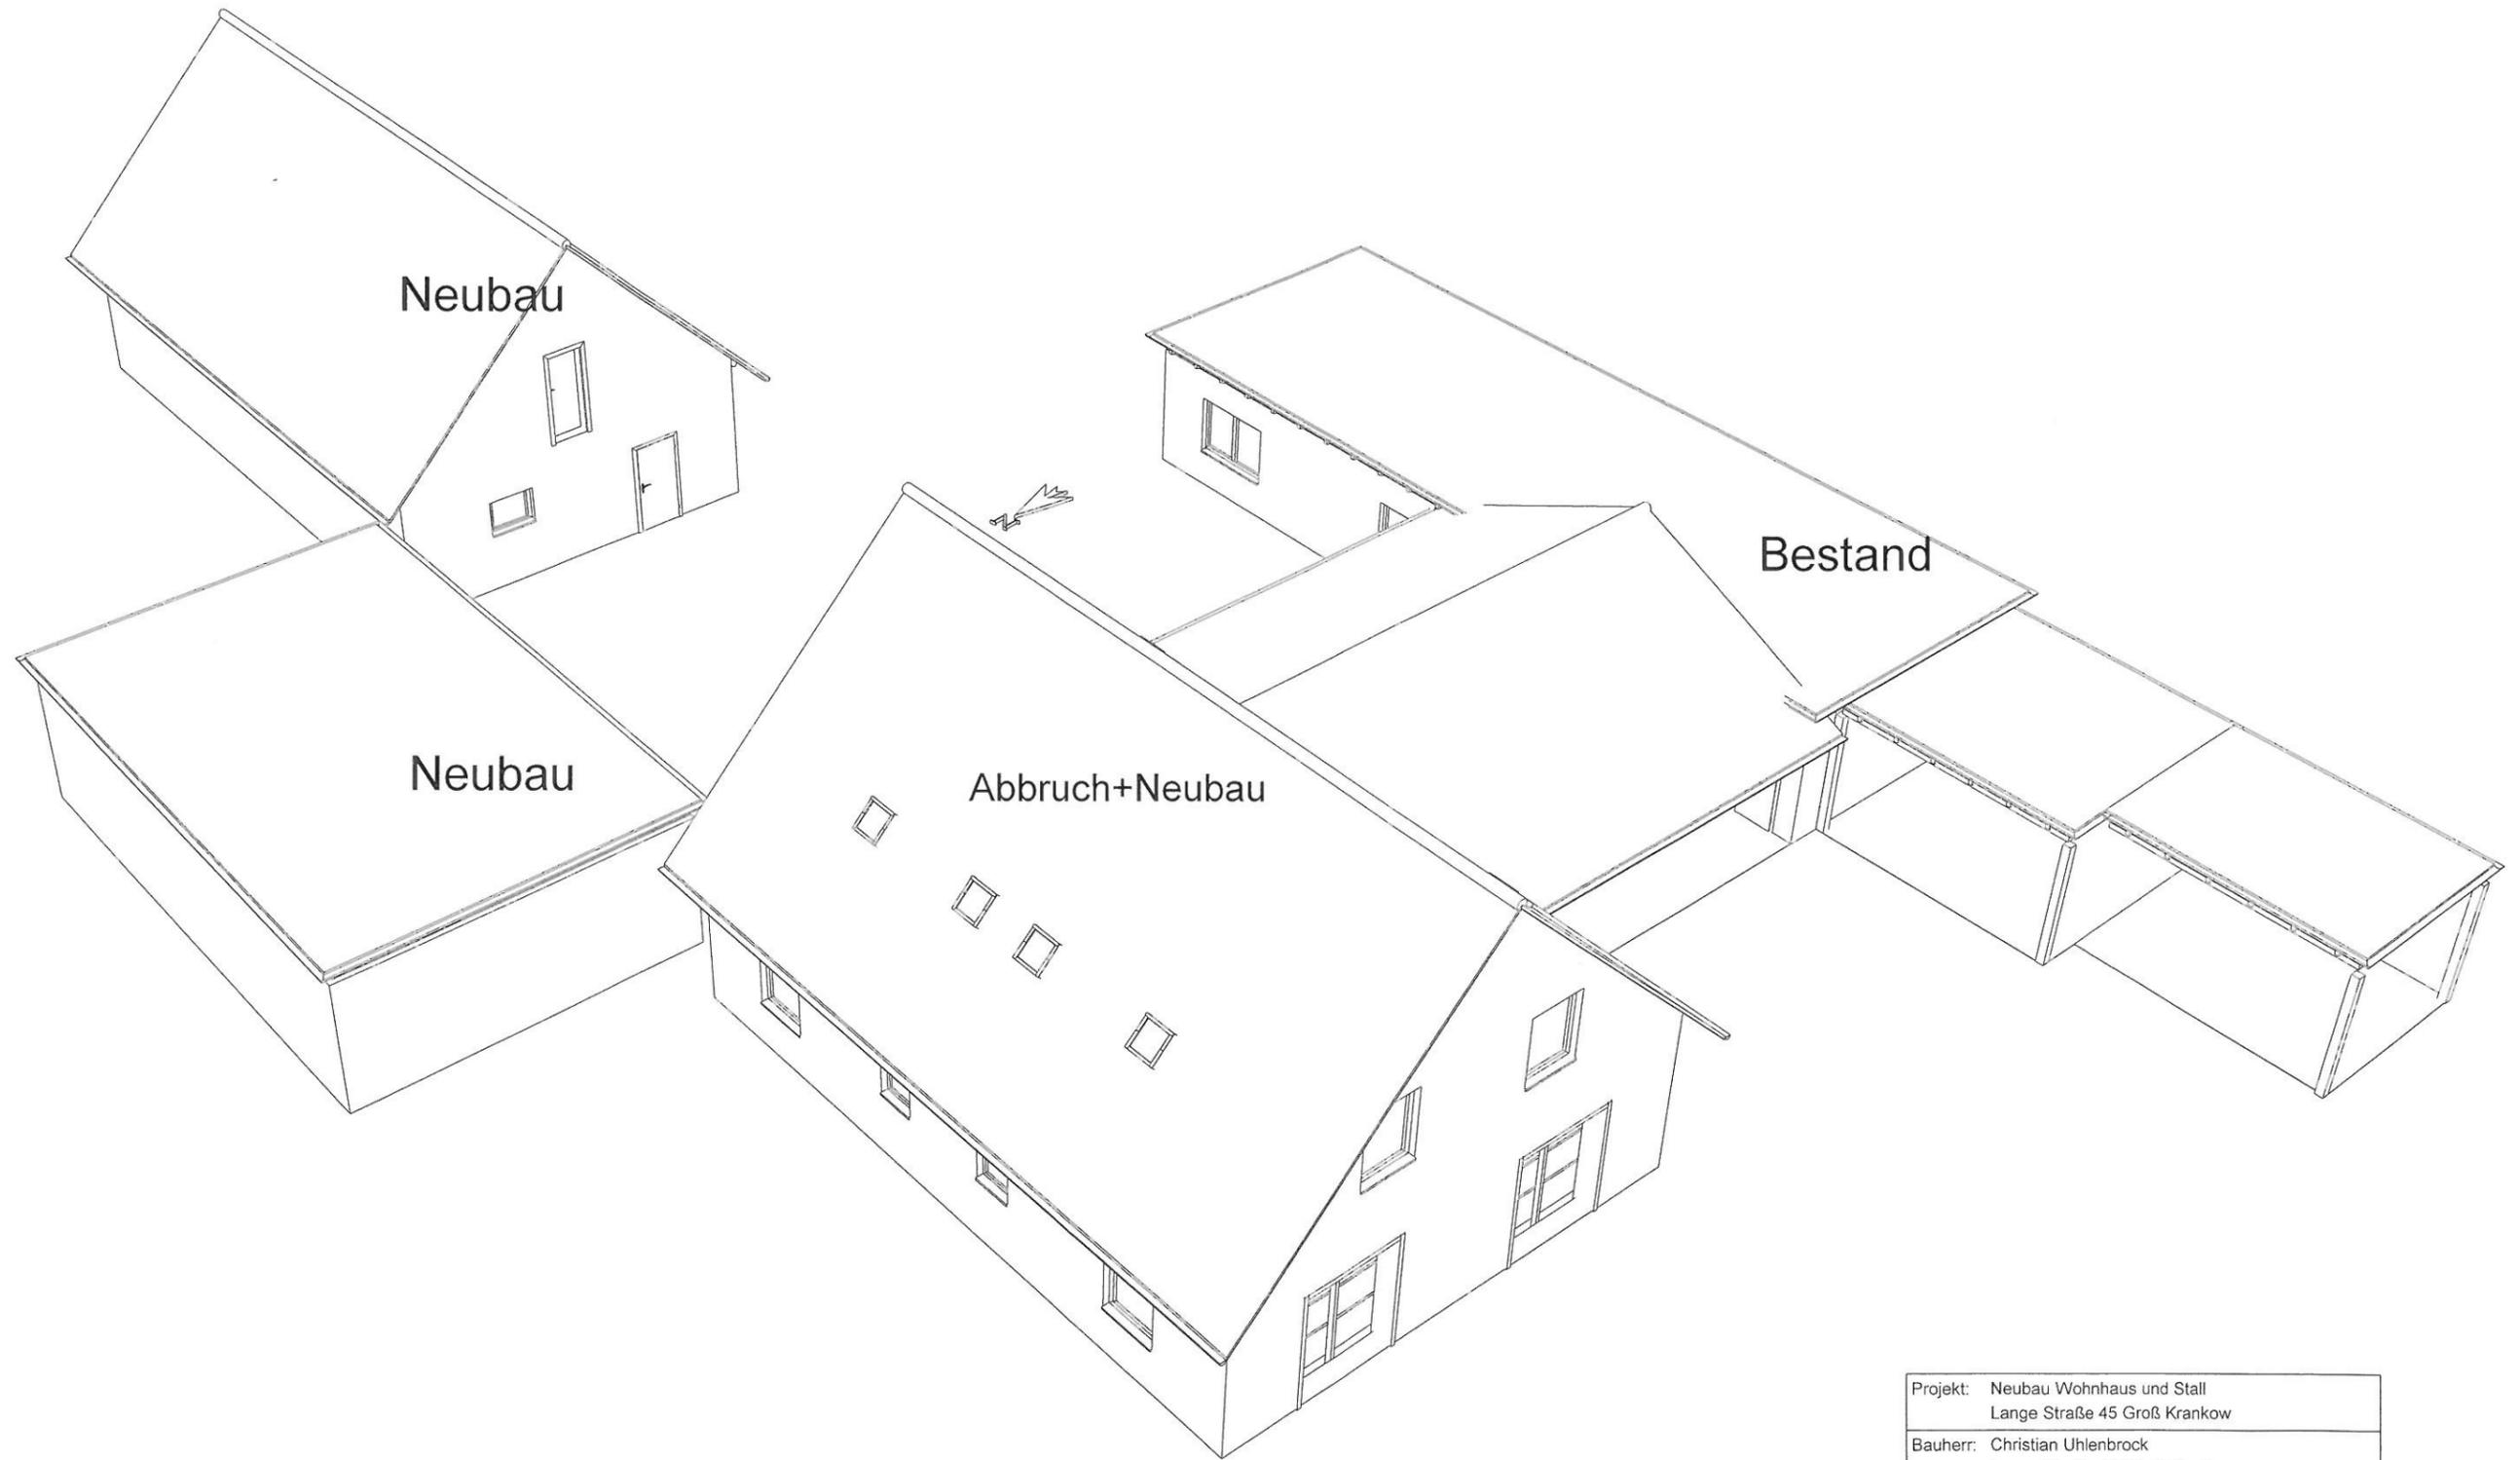

Projekt:	Neubau Wohnhaus und Stall Lange Straße 45 Groß Krankow
Bauherr:	Christian Uhlenbrock Lange Straße 45, Groß Krankow
Architekt:	Ingenieurbüro Windhorn Philosophenweg 5, 23970 Wismar
Dateiname:	Planung Bauvoranfrage M100 Nr 3
Maßstab:	ohne Datum: 14.05.2013 Isometrie vorn

Windhorn