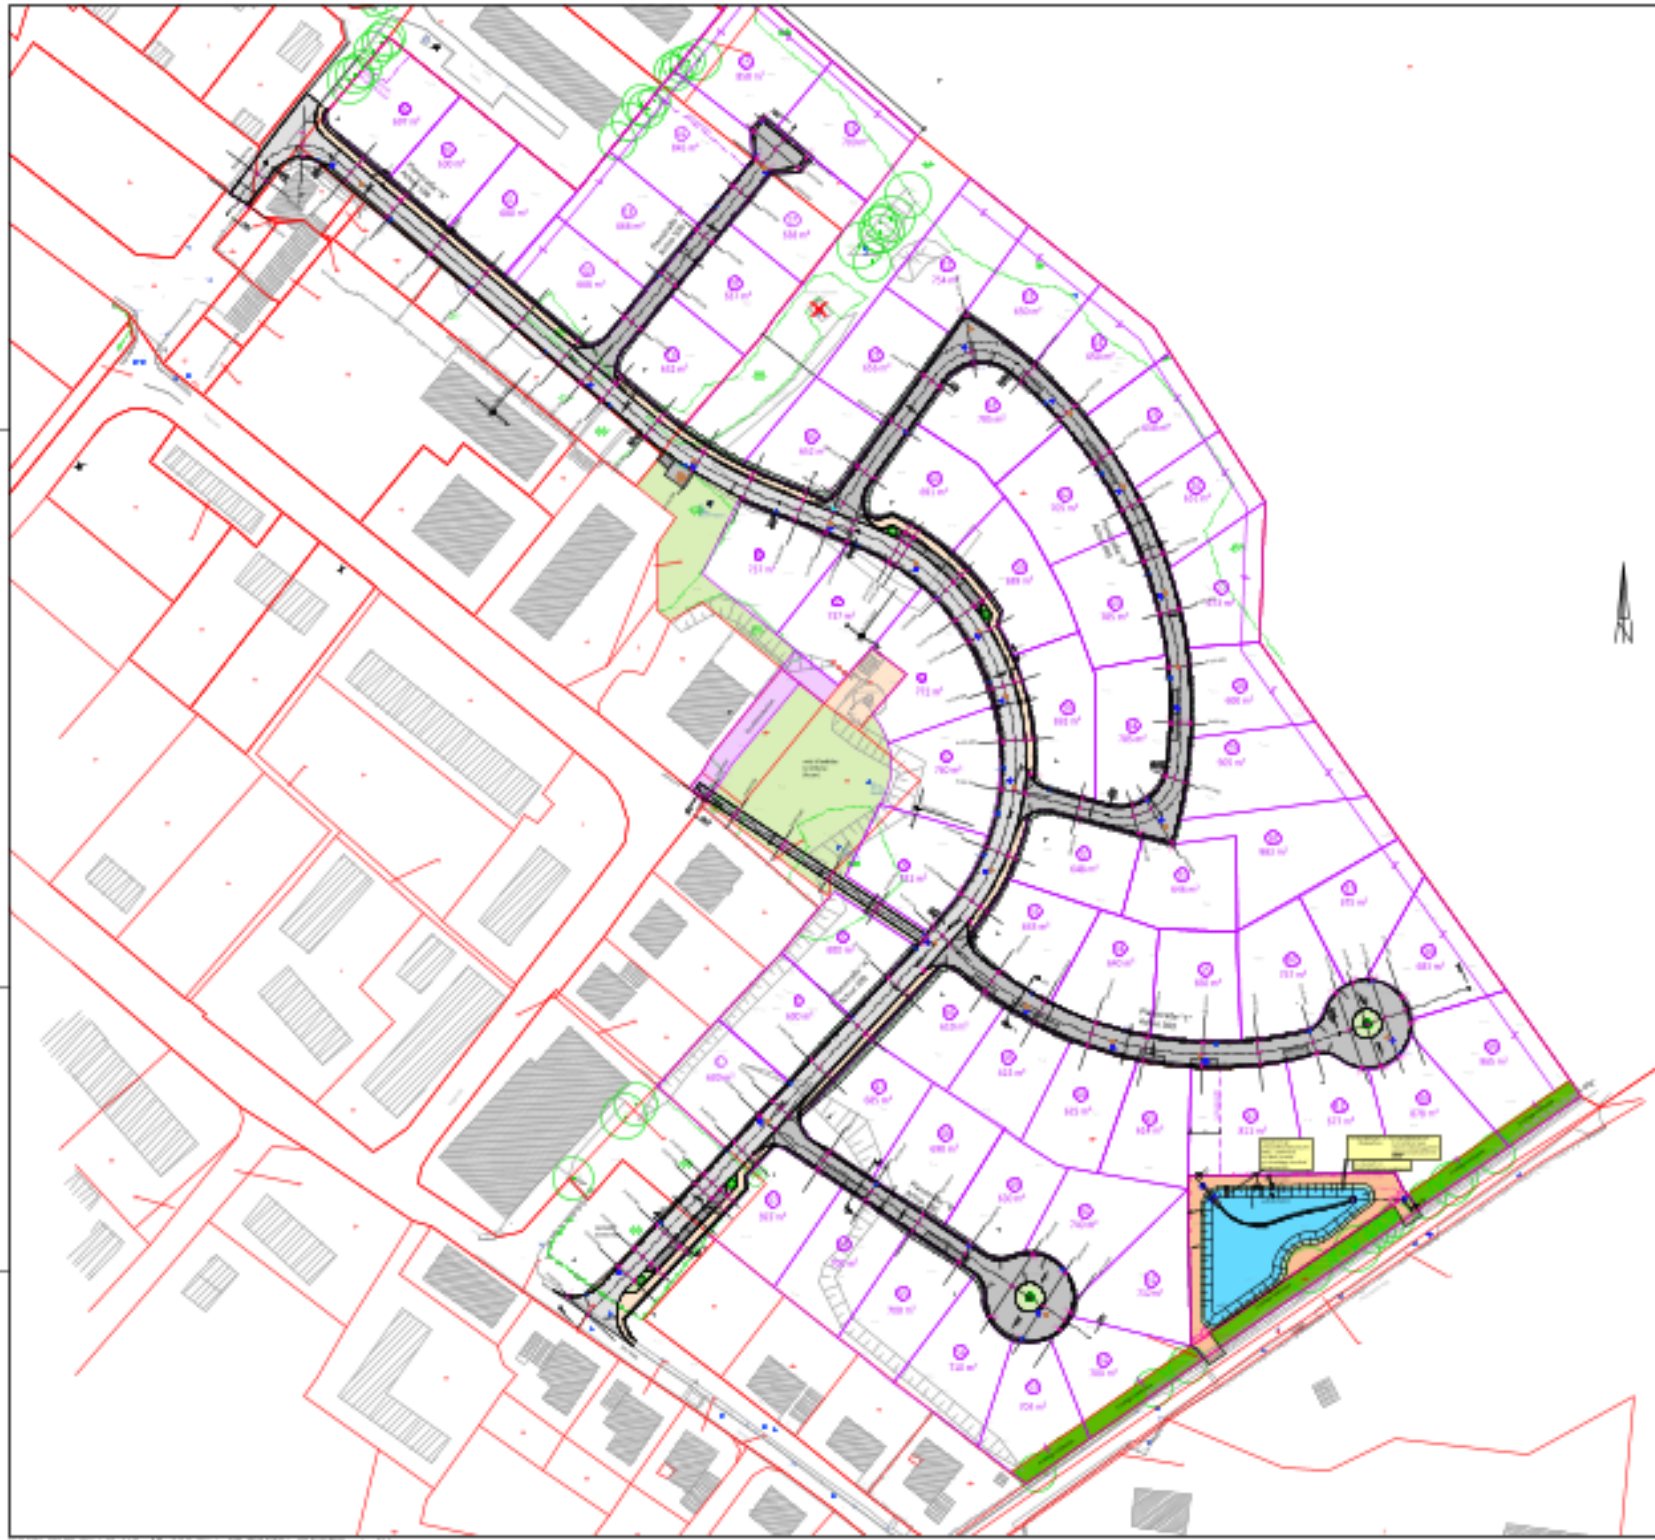

Planungsbüro Dohse

AUSFÜHRUNGSPLANUNG