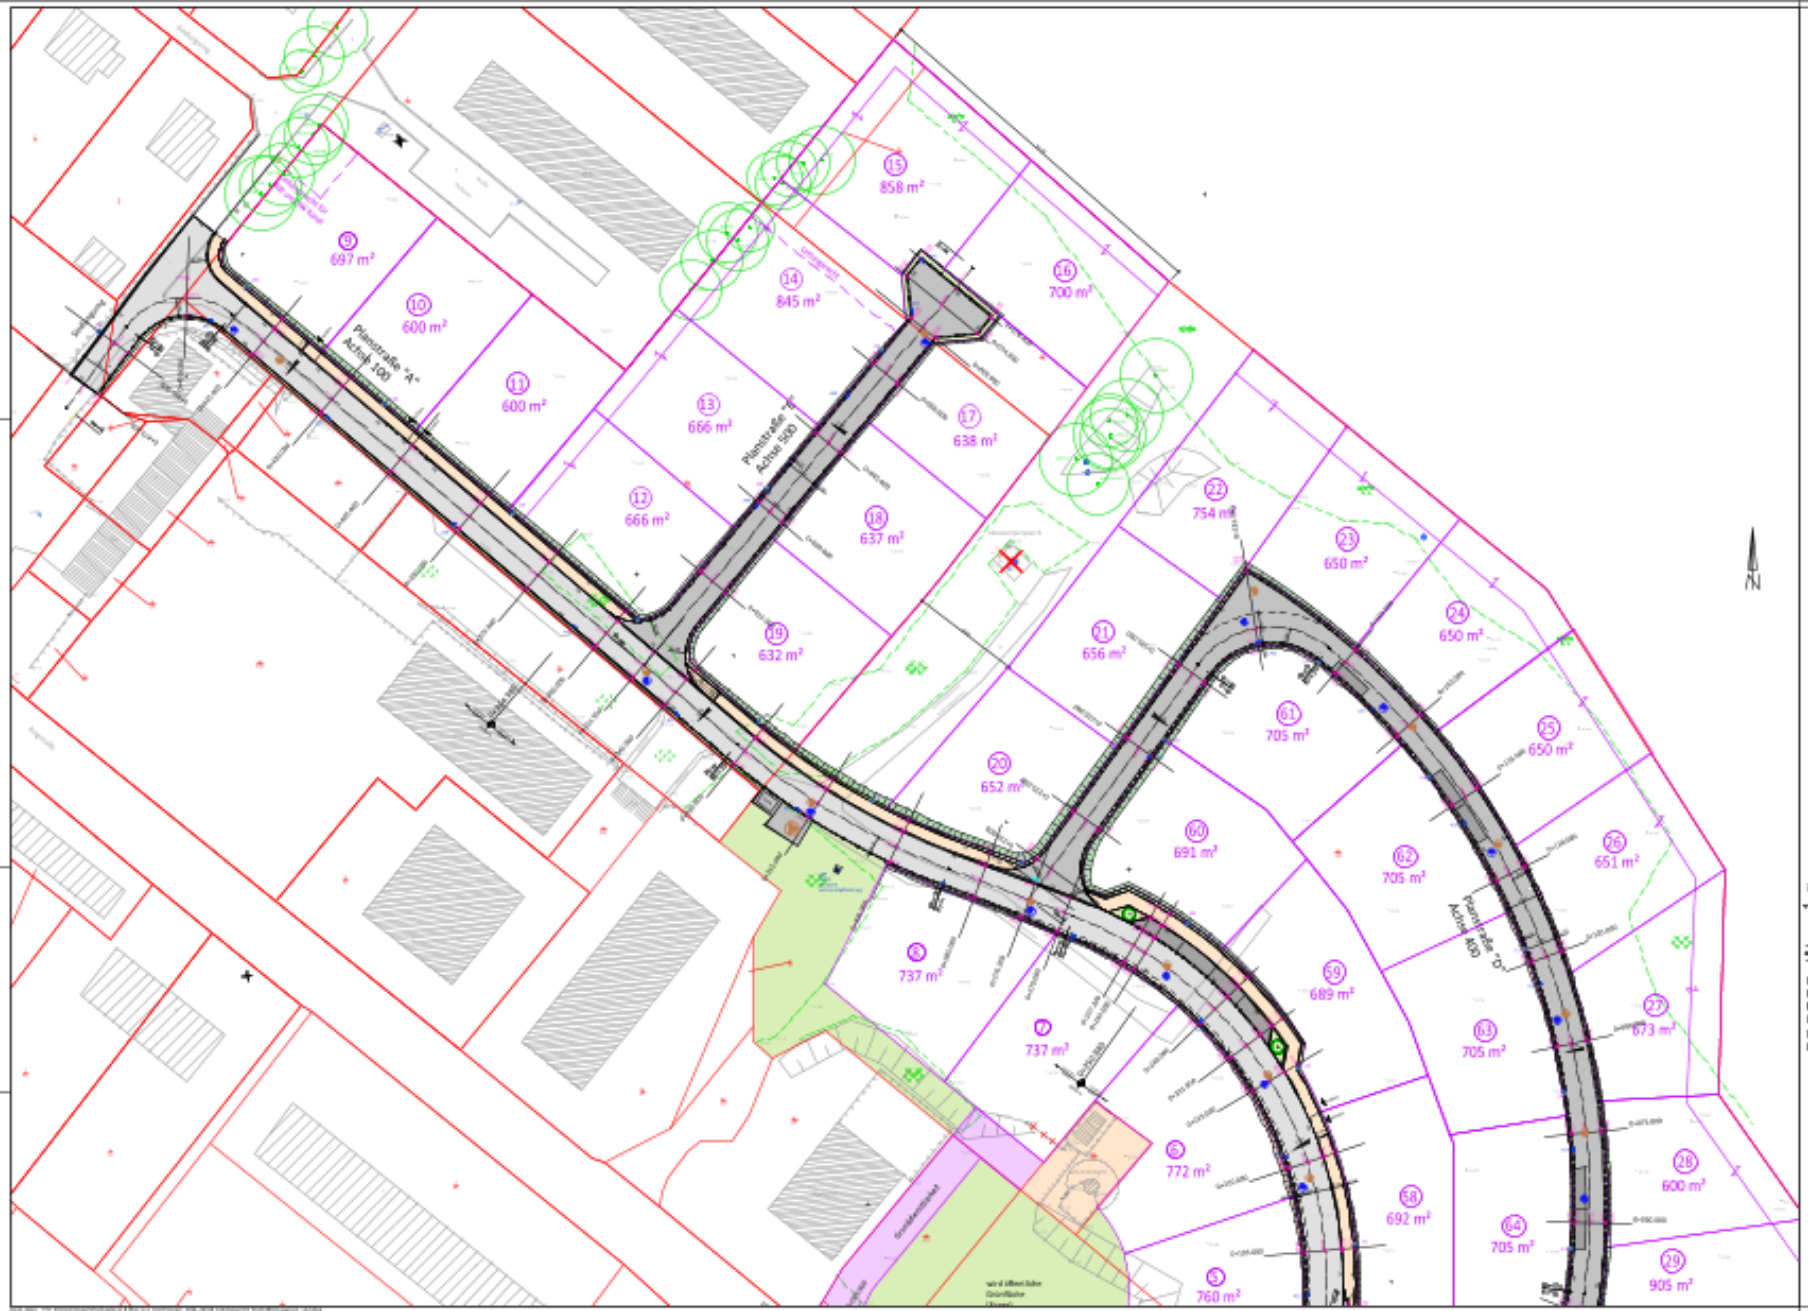
Planstraße "A"
Achse 100
Planstraße "B"
Achse 500
Planstraße "C"
Achse 400
9 697 m²
10 600 m²
11 600 m²
12 666 m²
13 666 m²
14 845 m²
15 858 m²
16 700 m²
17 638 m²
18 637 m²
19 632 m²
20 652 m²
21 656 m²
22 754 m²
23 650 m²
24 650 m²
25 650 m²
26 651 m²
27 673 m²
28 600 m²
29 905 m²
58 692 m²
59 689 m²
60 691 m²
61 705 m²
62 705 m²
63 705 m²
64 705 m²
737 m²
737 m²
772 m²
760 m²
N
Planungsbüro Dohse
AUSFÜHRUNGSPLANUNG