

Beschlussvorlage Gemeinde Dorf Mecklenburg Federführend: Bauamt	Vorlage-Nr: VO/GV01/2014-0753 Status: öffentlich Aktenzeichen: Datum: 21.01.2014 Einreicher: Bürgermeister	
Bestätigung des Bauprogramms für den Ausbau des Weges von der Kreisstraße 37 bis Ausbau Dorf Mecklenburg		
Beratungsfolge:		
Beratung Ö / N	Datum	Gremium
Ö	25.02.2014	Gemeindevertretung Dorf Mecklenburg

Beschlussvorschlag:

Die Gemeindevertretung bestätigt die Genehmigungs- und Ausführungsplanung für den Ländlichen Wegebau K 37 – Dorf Mecklenburg Ausbau des Ingenieurbüros für Tief- und Straßenbau Wismar und den landschaftspflegerischen Begleitplan der Landschaftsarchitektin Inge Gerecke als Bauprogramm.

Sachverhalt:

Es ist geplant, den Weg auf einer Länge von ca. 380 m in Asphaltbauweise auszubauen. Die Regelbreite der asphaltierten Straße soll 3,50 m zzgl. beidseitiger Bankette und Entwässerungsmulde betragen. Nach der letzten Ackerauffahrt wird die Breite der Straße für die letzten 50 m bis zum Bauende auf 3 m verringert, um die Grunderwerbskosten zu reduzieren. Insgesamt sind 442 qm Grundstücksfläche für die Straßenbaumaßnahme von den Anliegern zu erwerben. In der Bauphase ist eine Baustraße erforderlich, um die Erreichbarkeit der Anliegergrundstücke zu sichern.

Zum Ausgleich für den Eingriff in Natur und Landschaft sollen 33 Kopfweiden am Rosenthaler Graben und in den Burgwallwiesen ausgeschnitten werden.

Finanzielle Auswirkungen:


Die Gesamtkosten i.H.v. 173.000 € werden im Rahmen der Förderung des Ländlichen Wegebaus im Jahr 2015 mit 94.300 € bezuschusst.


Anlage/n:

Erläuterungen
Lagepläne
Regelprofil


Abstimmungsergebnis:	
Gesetzliche Anzahl der Mitglieder des Gremiums	
Davon besetzte Mandate	
Davon anwesend	
Davon Ja- Stimmen	
Davon Nein- Stimmen	
Davon Stimmenthaltungen	

Davon Befangenheit nach § 24 KV M-V	
-------------------------------------	--

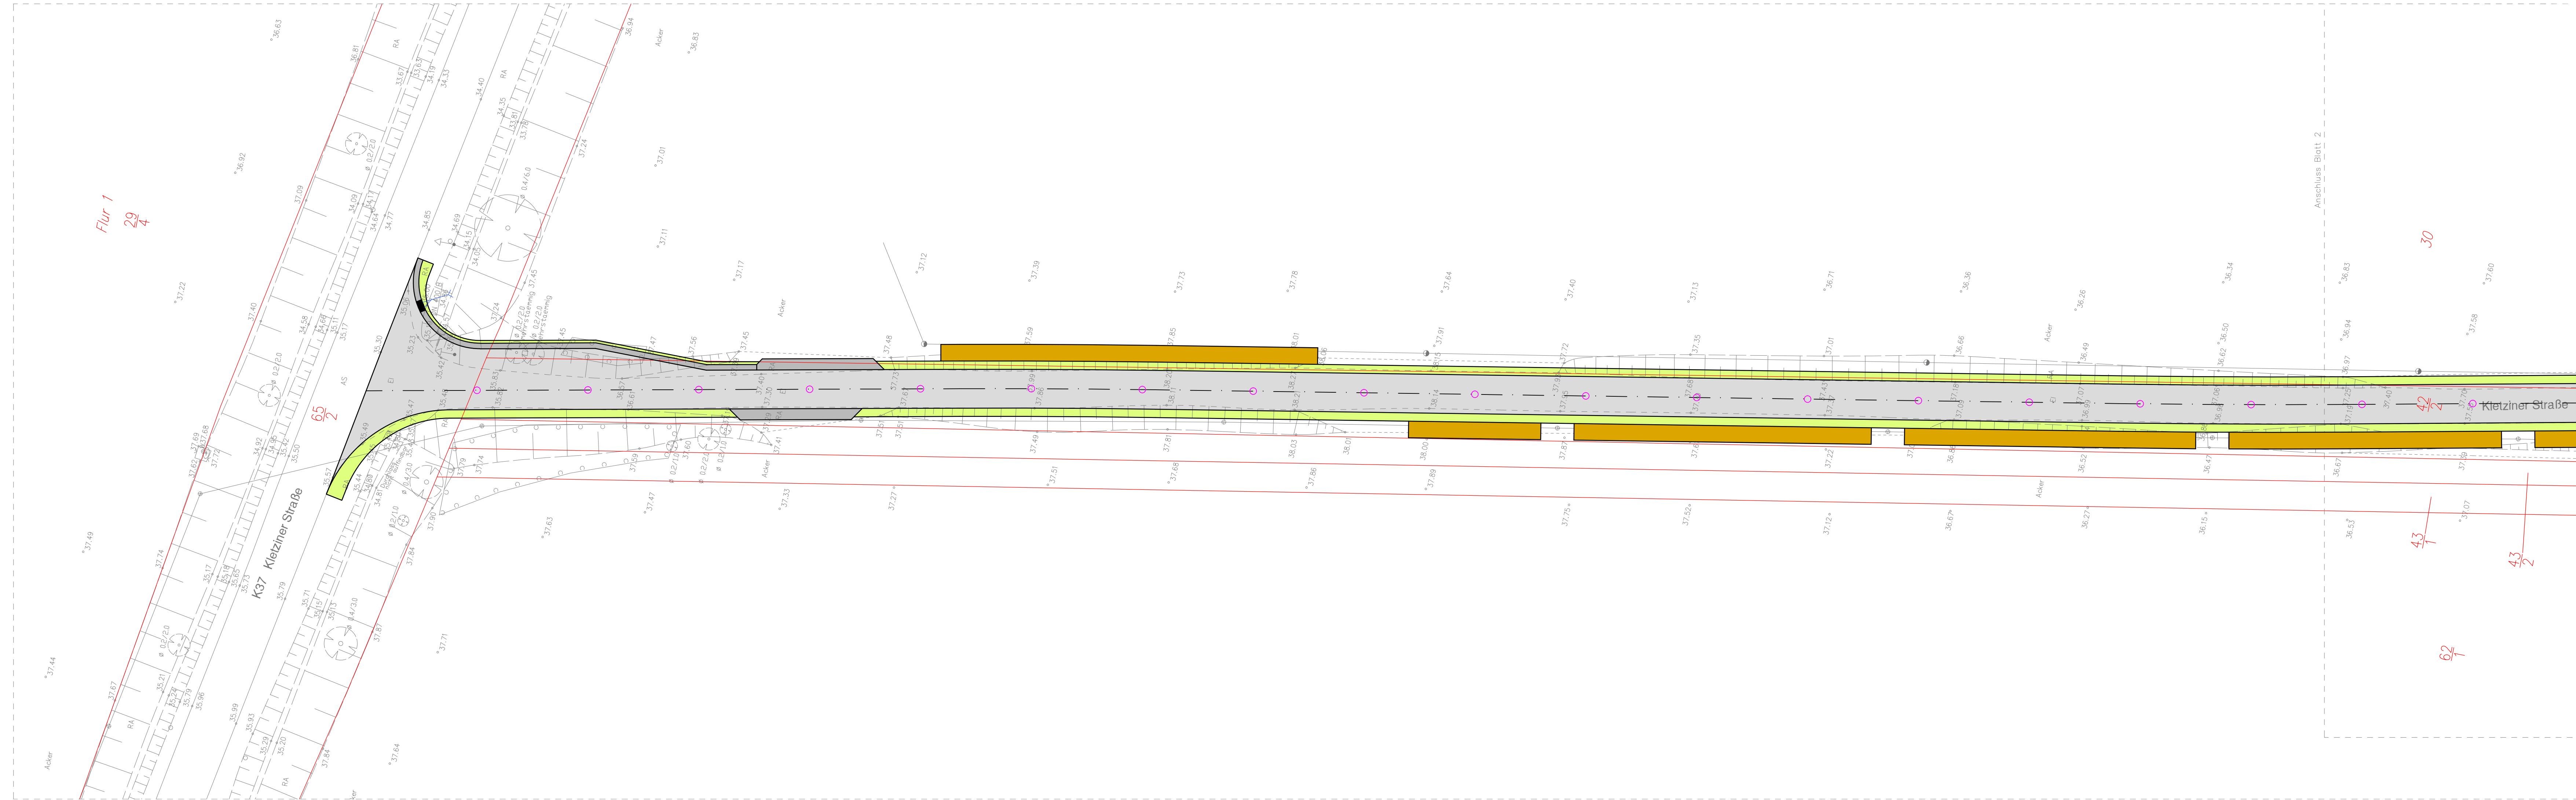

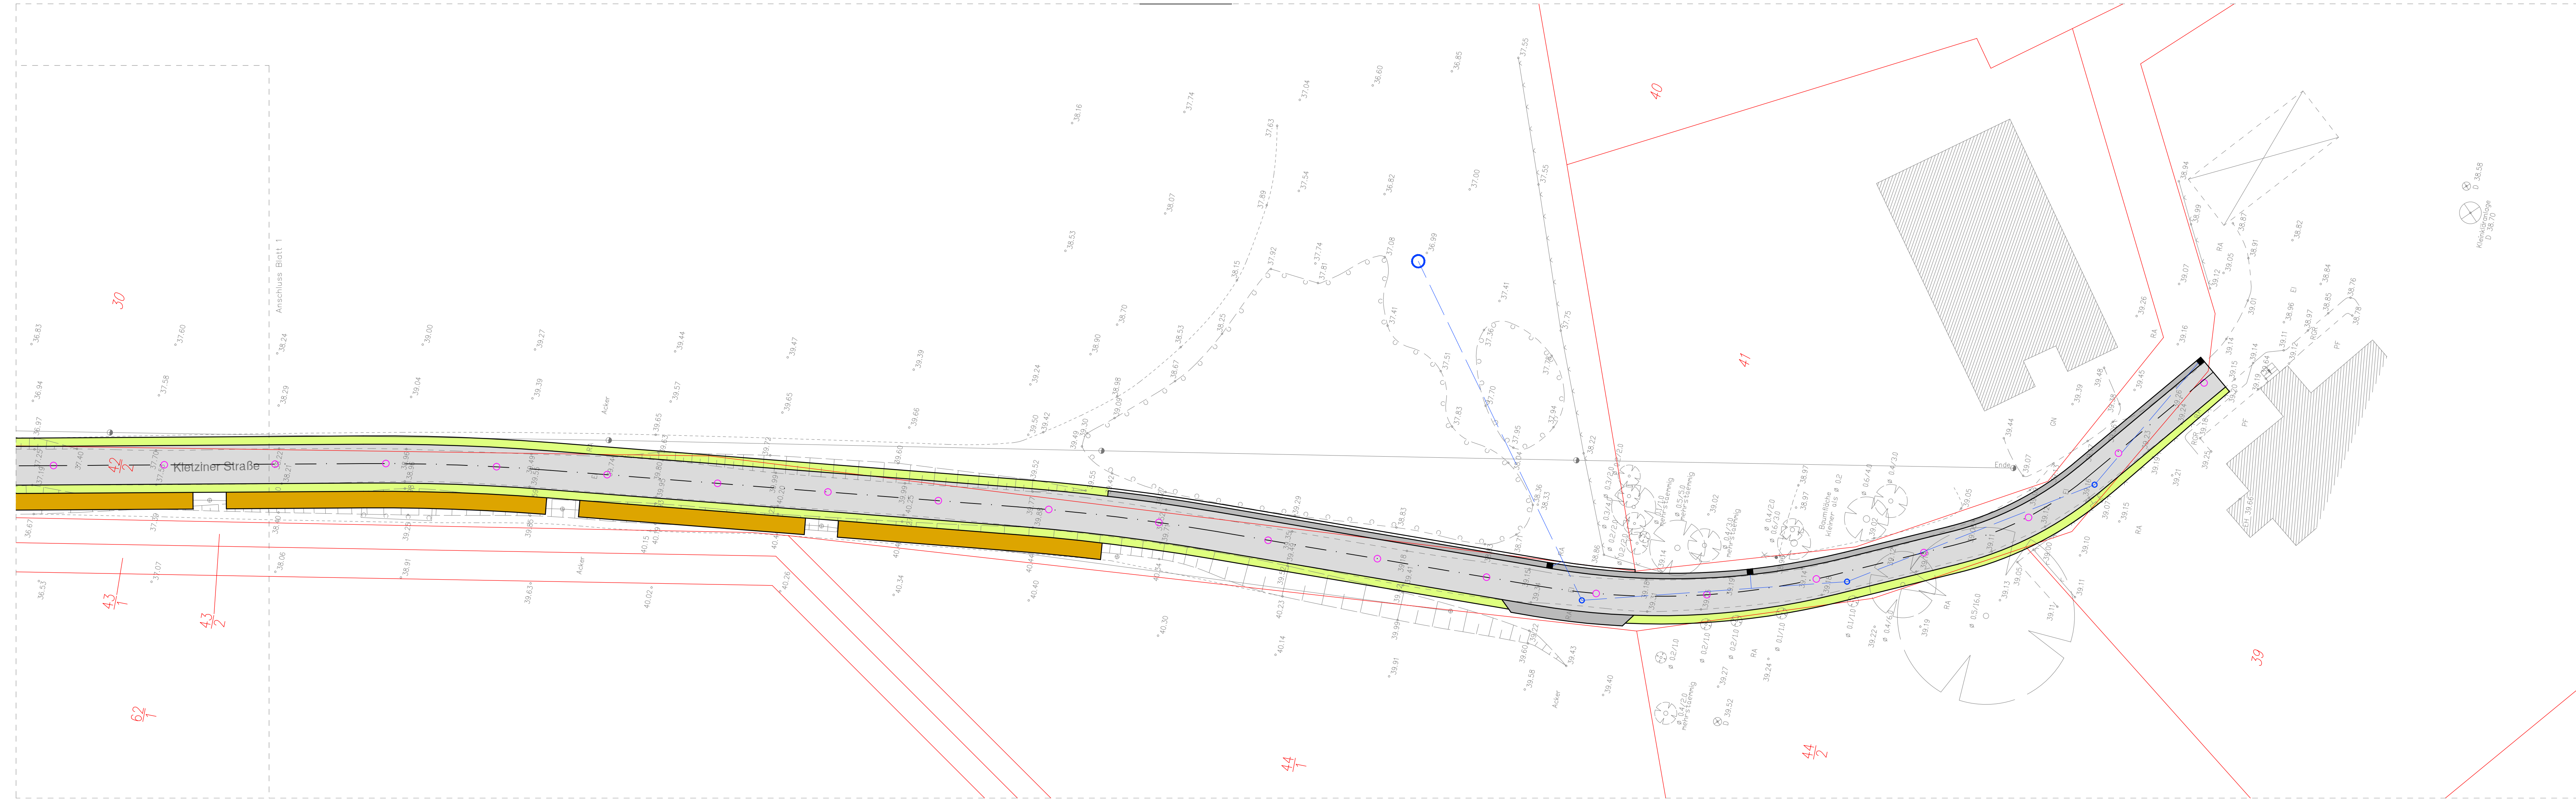

SCHNITT I-I

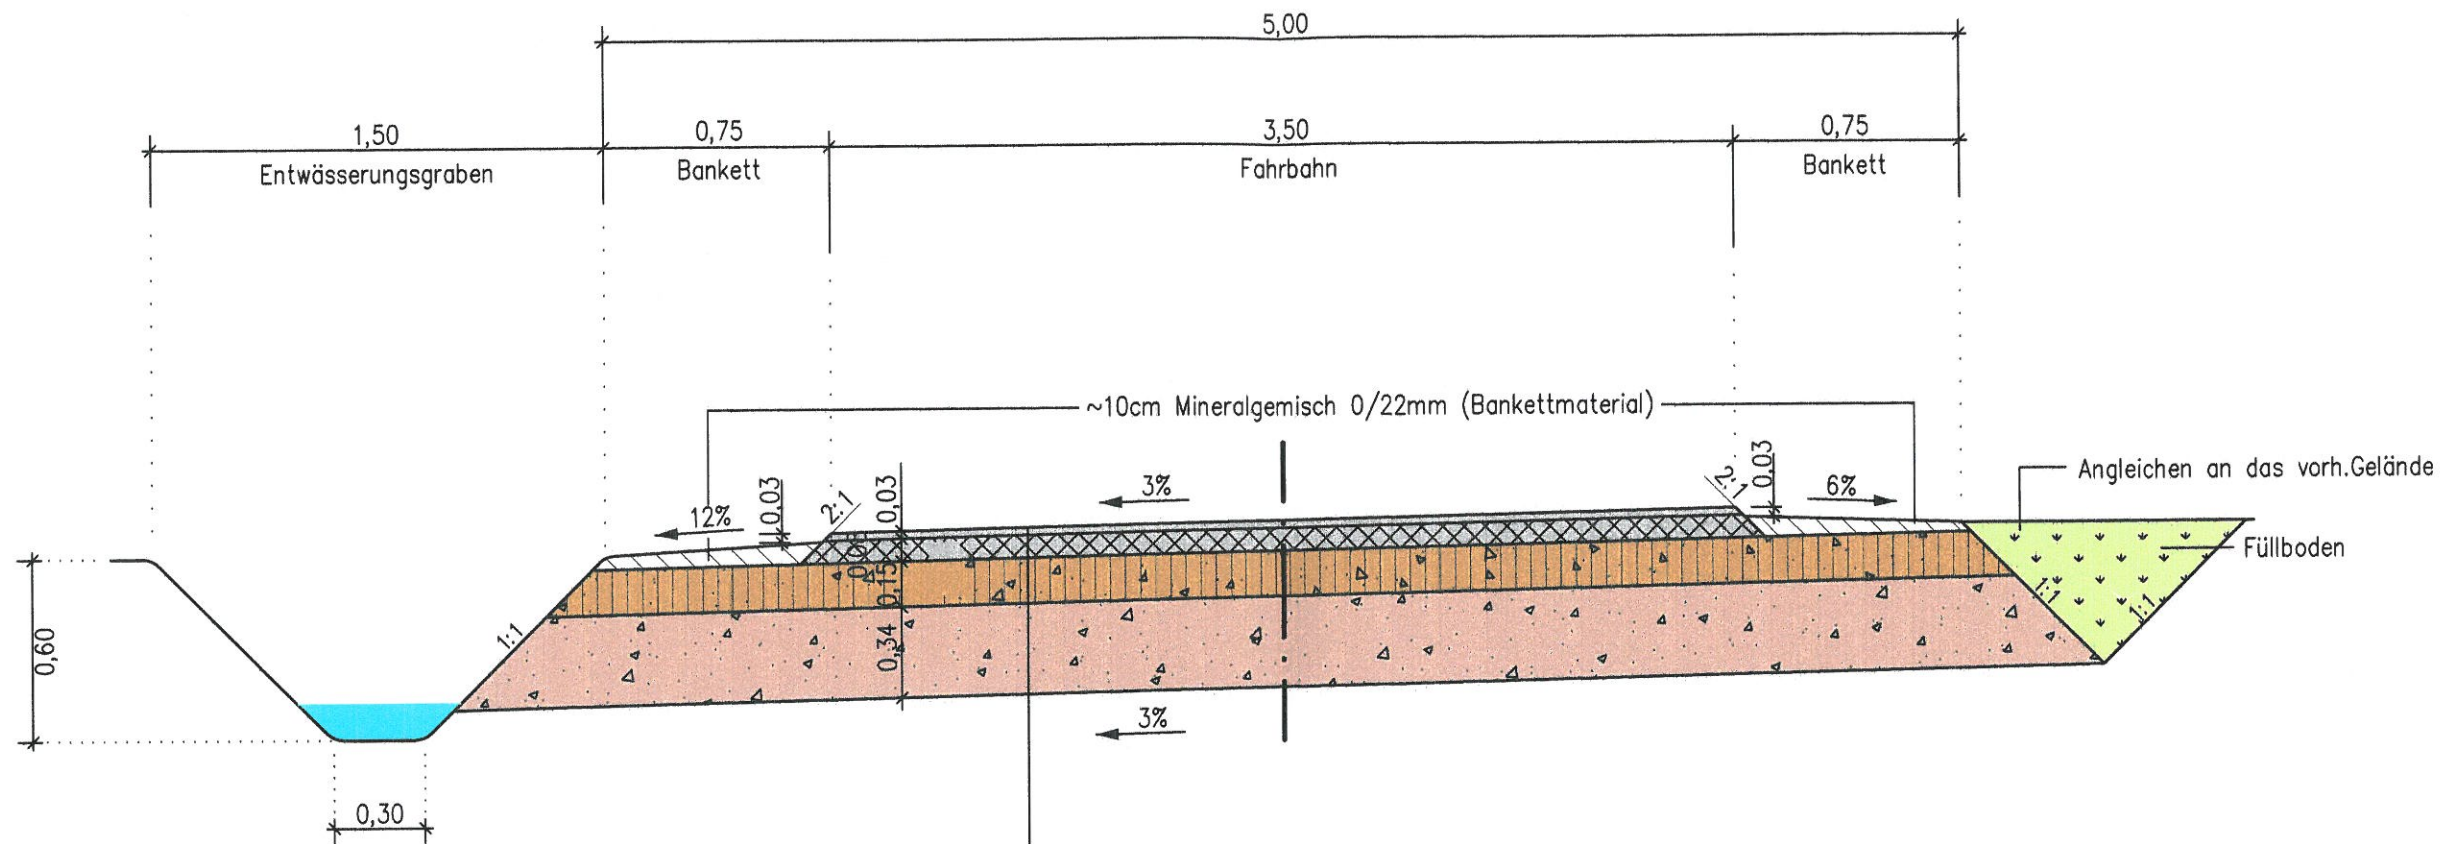

Aufbau Fahrbahn :

(in Anlehnung an die Bauklasse V der RSTO 01)

- 3 cm Asphaltbeton AC 8 DN gem. ZTV Asphalt-StB 07
- * 8 cm Asphalttragschicht AC 32 TN gem. ZTV Asphalt-StB 07
- 15 cm Schottertragschicht 0/45 gem. ZTV SoB-StB 04/07
Ev₂ ≥ 120 MN/m²
- 24 cm Frostschutzschicht gem. ZTV SoB-StB 04/07
Material Kies-Sand-Gemisch 0/32mm
Ev₂ ≥ 100 MN/m²
Ev₂ auf dem Planum ≥ 45 MN/m²

60 cm Gesamtdicke

* mit Haftkleber ansprühen

Nr.



Auftraggeber

Ger

Bauvorhaben

K 37