

Beschlussvorlage Gemeinde Dorf Mecklenburg Federführend: Bauamt		Vorlage-Nr: VO/GV01/2014-0756 Status: öffentlich Aktenzeichen: Datum: 29.01.2014 Einreicher: Bürgermeister									
Einvernehmen zum Antrag auf Errichtung eines Einkaufsmarktes auf dem Flurstück 14/60- Teilstück, Flur 2, Gemarkung Dorf Mecklenburg											
Beratungsfolge: <table border="0"> <thead> <tr> <th>Beratung Ö / N</th> <th>Datum</th> <th>Gremium</th> </tr> </thead> <tbody> <tr> <td>Ö</td> <td>11.02.2014</td> <td>Bauausschuss Dorf Mecklenburg</td> </tr> <tr> <td>Ö</td> <td>25.02.2014</td> <td>Gemeindevertretung Dorf Mecklenburg</td> </tr> </tbody> </table>			Beratung Ö / N	Datum	Gremium	Ö	11.02.2014	Bauausschuss Dorf Mecklenburg	Ö	25.02.2014	Gemeindevertretung Dorf Mecklenburg
Beratung Ö / N	Datum	Gremium									
Ö	11.02.2014	Bauausschuss Dorf Mecklenburg									
Ö	25.02.2014	Gemeindevertretung Dorf Mecklenburg									

Beschlussvorschlag:

Die Gemeindevertretung Dorf Mecklenburg beschließt das Einvernehmen zur Errichtung eines Netto- Marktes und Backshop auf einer Teilfläche des Flurstückes 14/60, Flur 2, Gemarkung Dorf Mecklenburg zu erteilen.


Sachverhalt:

Die Firma terraplan GmbH & Co Wismar Mecklenburg KG stellt einen Bauantrag zur Errichtung eines Netto- Marktes auf der oben genannten Teilfläche mit 57 Stellplätzen.

Anlage/n:

Lageplan, Grundriss, Ansichten,

Abstimmungsergebnis:	
Gesetzliche Anzahl der Mitglieder des Gremiums	
Davon besetzte Mandate	
Davon anwesend	
Davon Ja- Stimmen	
Davon Nein- Stimmen	
Davon Stimmenthaltungen	
Davon Befangenheit nach § 24 KV M-V	

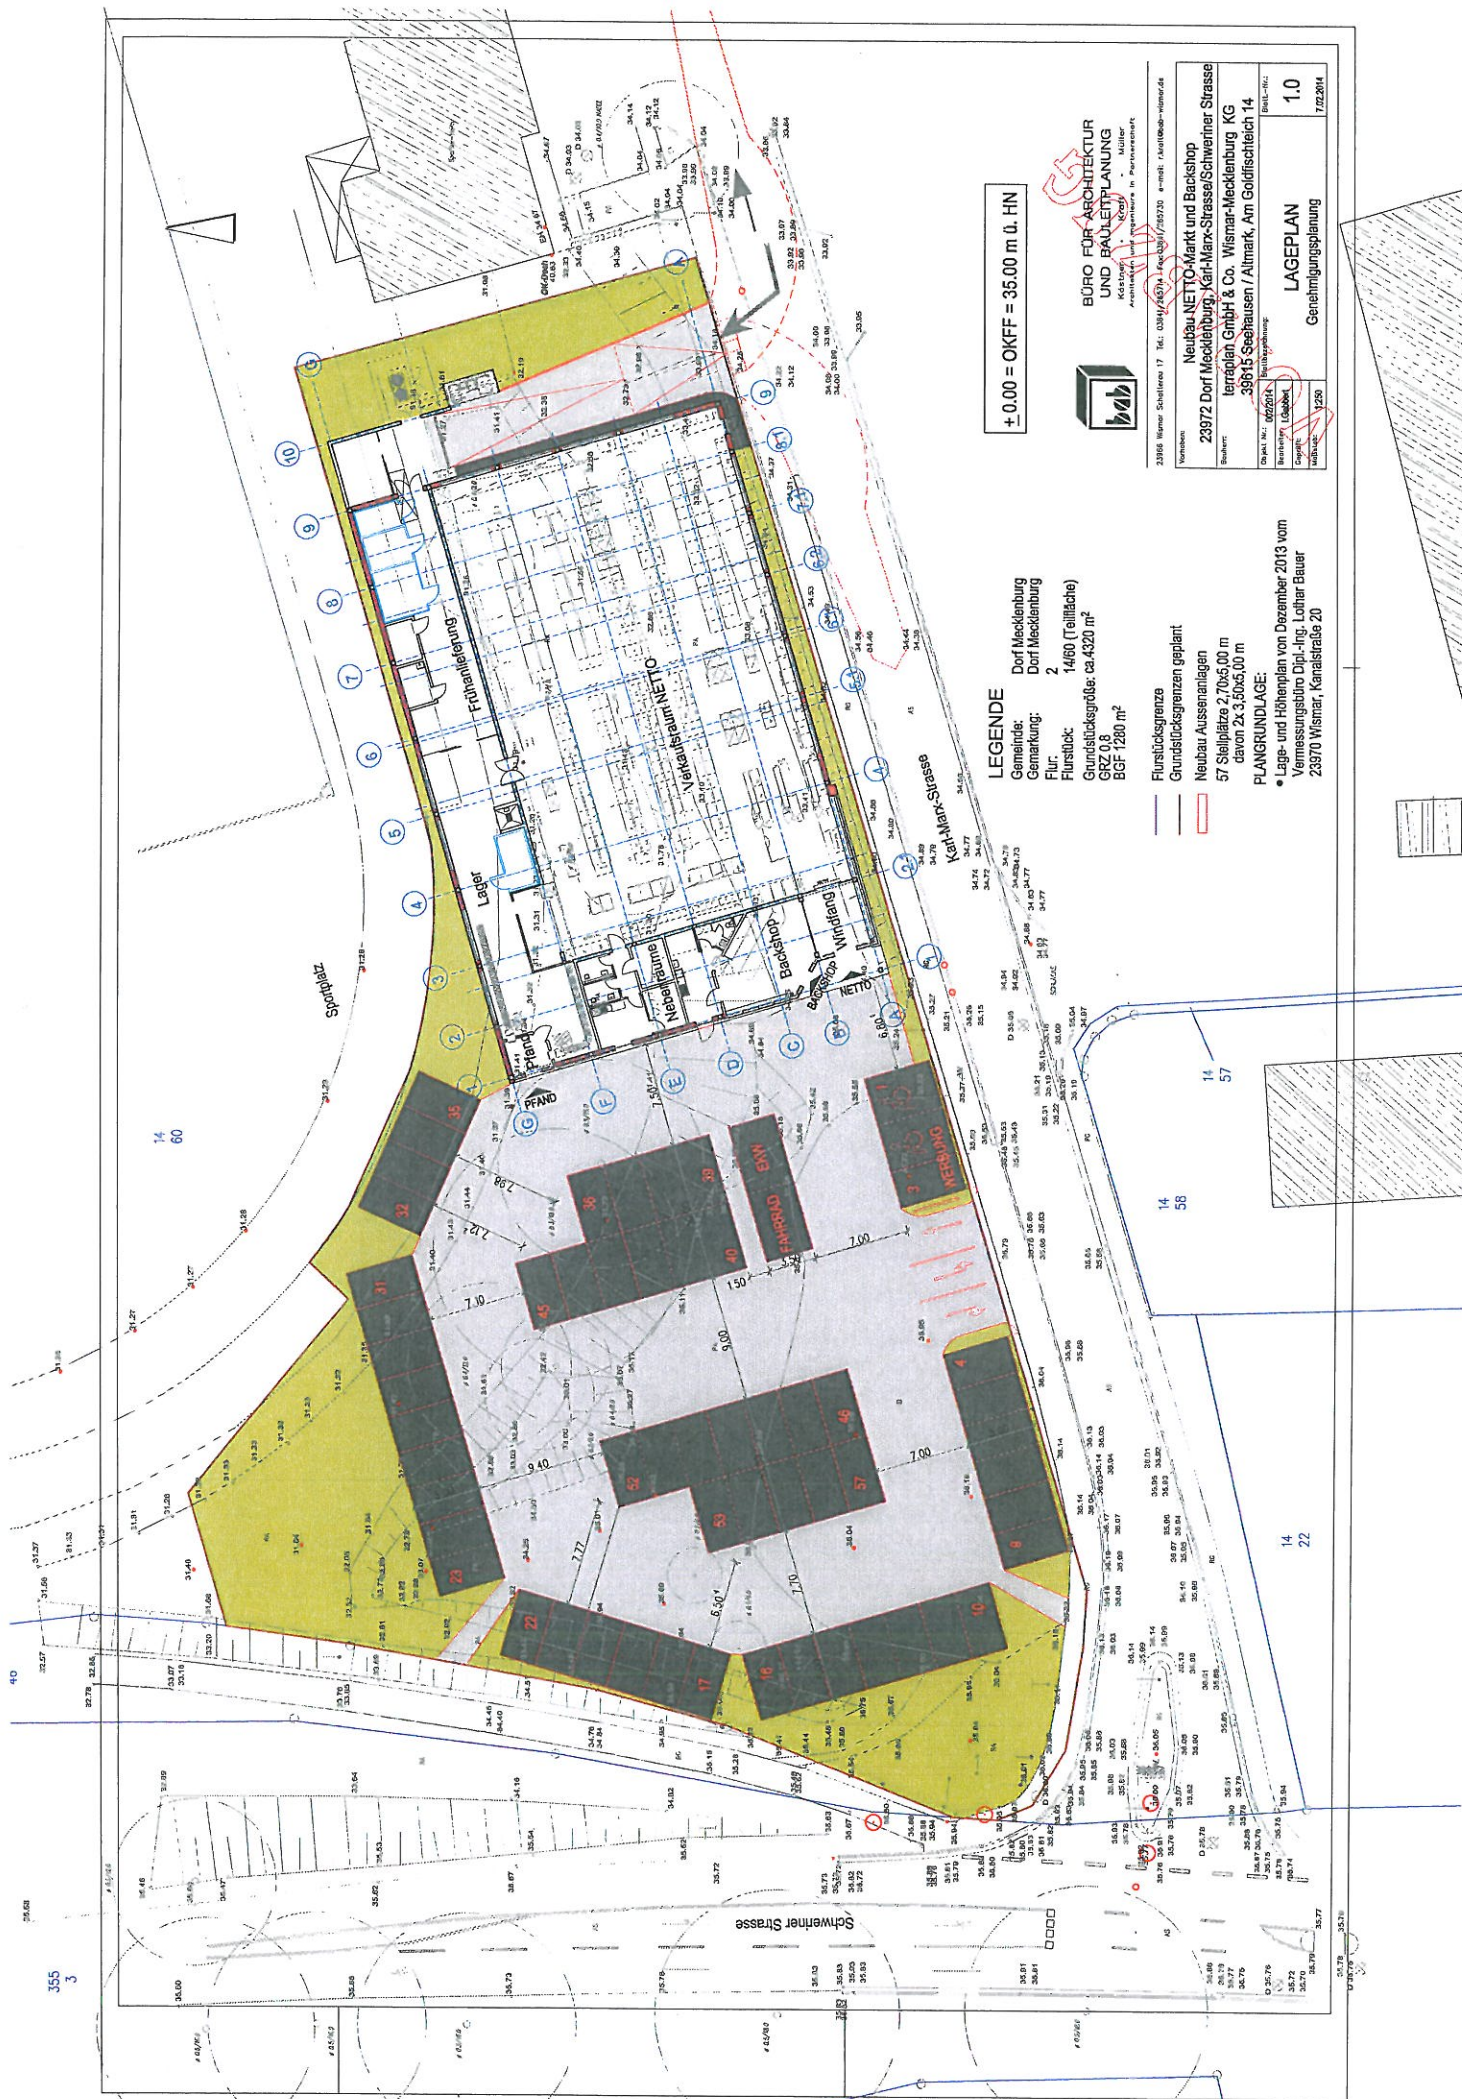

+ 0.00 = OKFF = 35.00 m ü. HN

LEGENDE
Gemeinde: Dorf Mecklenburg
Grundstücksgroße: ca. 4320 m²
GRZ 0,8
BGF 1280 m²

Flurstücksgränze
Grundstücksgrenzen geplant
Neubau Außenanlagen
57 Stellplätze 2.70x5.00 m
PLANGRUNDLAGE:
• Lage- und Höhenplan von Dezember 2013 vom
Vermessungsbüro Dipl.-Ing. Lohar Bauer
23970 Wismar, Kanalstraße 20



**BÜRO FÜR ARCHITEKTUR
UND BAULEITPLANUNG**



Nachname:	Neubau NETTO-Markt und Backshop
23972 Dorf Mecklenburg, Karl-Marx-Straße/Schwerner Straße	
Staat:	terrapien GmbH & Co. Wismar-Mecklenburg KG
	39615 Seehausen / Altmärk, Am Goldfischleich 14

14 22

14 58

14 60

Neffo
Marken-Discount
Getränke-Discount

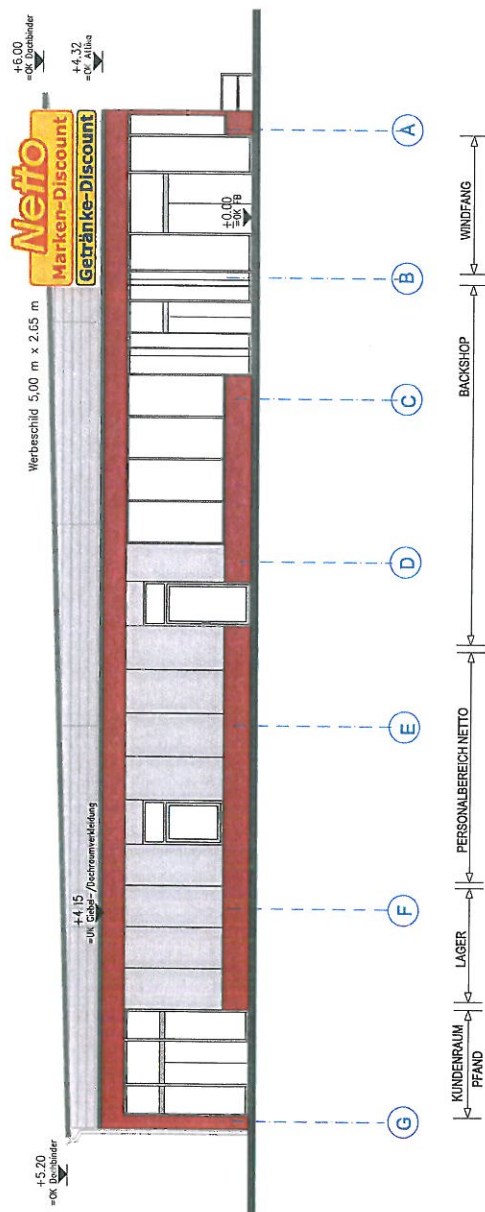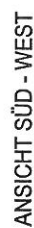

**BÜRO FÜR ARCHITEKTUR
UND BAULEITPLANUNG**
Köstner • Kraft • Müller
Architekten und Ingenieure in Partnerschaft

23966 Wisnior Schellerou 17 Tel.: 03841/268714 Fax: 03841/265730 e-mail: f.krafft@ob-wismar.de

Verfahren: Verfahren

NEUBAU NET TO-MARKT UND BACKSHOP
23972 Dorf Mecklenburg Karl-Marx-Strasse/Schweriner Strasse

terrapijan GmbH & Co. Wismar-Mecklenburg KG
39615 Seehausen / Altmark, Am Goldfischteich 14


Objekt Nr.: 002/2014	Stell.-Nr.:
----------------------	-------------

ANSICHTEN
Bereitern: LGabbert

ANSICHTEN
Genießungsplanung
Geprüft: 07.02.2014
Maßstab: 1:100

[illegible]

10 x 59 cm

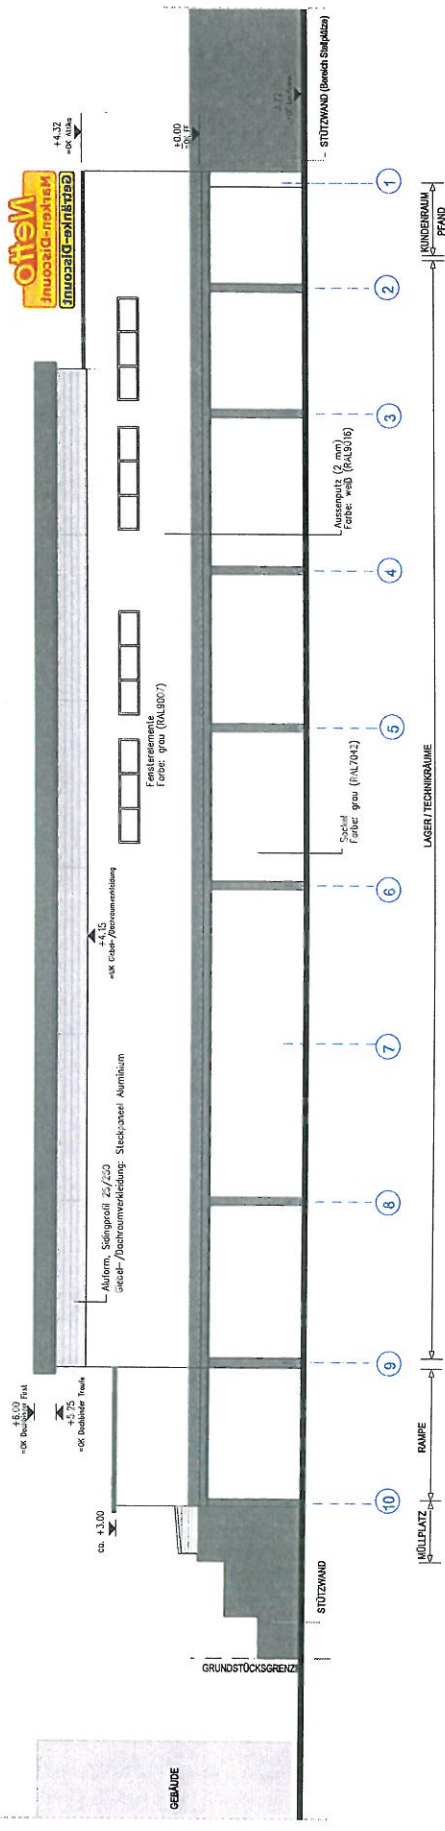


RAMPE

HÖLLEPLATZ

STÜTZWAND

GRUNDSTÜCKSGRENZE











