

Beschlussvorlage Gemeinde Groß Stieten	Vorlage-Nr: VO/GV03/2015-0332 Status: öffentlich Aktenzeichen:
Federführend: Bauamt	Datum: 02.02.2015 Einreicher: Bürgermeister
Beratung und Beschlussfassung über die künftige Trassenführung für die Straße "Am Hof", den Terminplan für Planung und Bau des Vorhabens und Bevollmächtigung des Bürgermeisters mit der Auftragsvergabe.	
Beratungsfolge:	
Beratung Ö / N	Datum
Ö	18.02.2015
Gremium	
Gemeindevertretung Groß Stieten	

Beschlussvorschlag:

Die Gemeindevertretung beschließt, den Ausbau der Straße Am Hof gemäß

- o Lageplan Variante 1

oder

- o Lageplan Variante 2

Gleichzeitig bestätigt die Gemeindevertretung den vom Ingenieurbüro vorgeschlagenen Terminplan und bevollmächtigt den Bürgermeister, die Bauleistungen an den günstigsten Bieter der Ausschreibung zu vergeben.

Sachverhalt:

Die Gemeindevertretung hat in ihrer Sitzung am 15.10.2014 die Aufgabenstellung und den Lageplanentwurf für den Ausbau der Straße Am Hof beschlossen. Im Ergebnis von Beratungen mit Anliegern und dem Bürgermeister wurden eine Aufpflasterung im Bereich der Anbindung der Wirtschaftsstraße als Verkehrsberuhigung und die Verlegung des Containerstellplatzes an die Wirtschaftsstraße in die Planung aufgenommen. Weiterhin schlägt Herr Haselbach vor, die Straße ab Höhe Volleyballfeld über das Gemeindegrundstück Flstck. 22/46 zum Petersdorfer Weg hin zu verschwenken. Da das beauftragte Planungsbüro mit der Erarbeitung der Entwurfsplanung noch nicht begonnen hat, kann über diese Trassenvariante noch beraten werden. Für die weitere Erarbeitung der Planung, die Ausschreibung und Bauausführung legt Herr Christen vom beauftragten Planungsbüro einen Terminplan vor. Da der Auftrag für die Bauleistungen in der Sommerpause der Gemeindevertretung erteilt werden muss, um die Fertigstellung bis zum Ende des Bewilligungszeitraumes für die Fördermittel zu sichern, soll der Bürgermeister damit bevollmächtigt werden.

Finanzielle Auswirkungen:

Anlage/n:



Lageplan Variante 1

Lageplan Variante 1

Terminplan vom 02.02.15

Abstimmungsergebnis:	
Gesetzliche Anzahl der Mitglieder des Gremiums	

Davon besetzte Mandate	
Davon anwesend	
Davon Ja- Stimmen	
Davon Nein- Stimmen	
Davon Stimmenthaltungen	
Davon Befangenheit nach § 24 KV M-V	

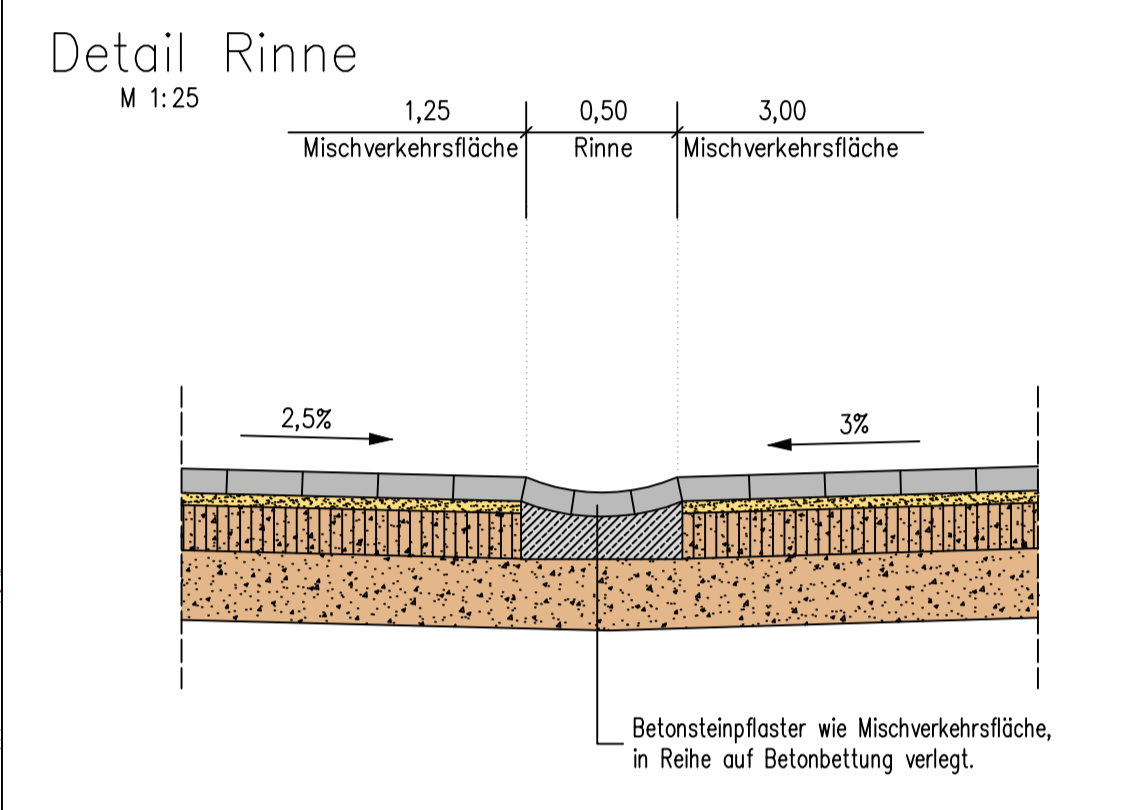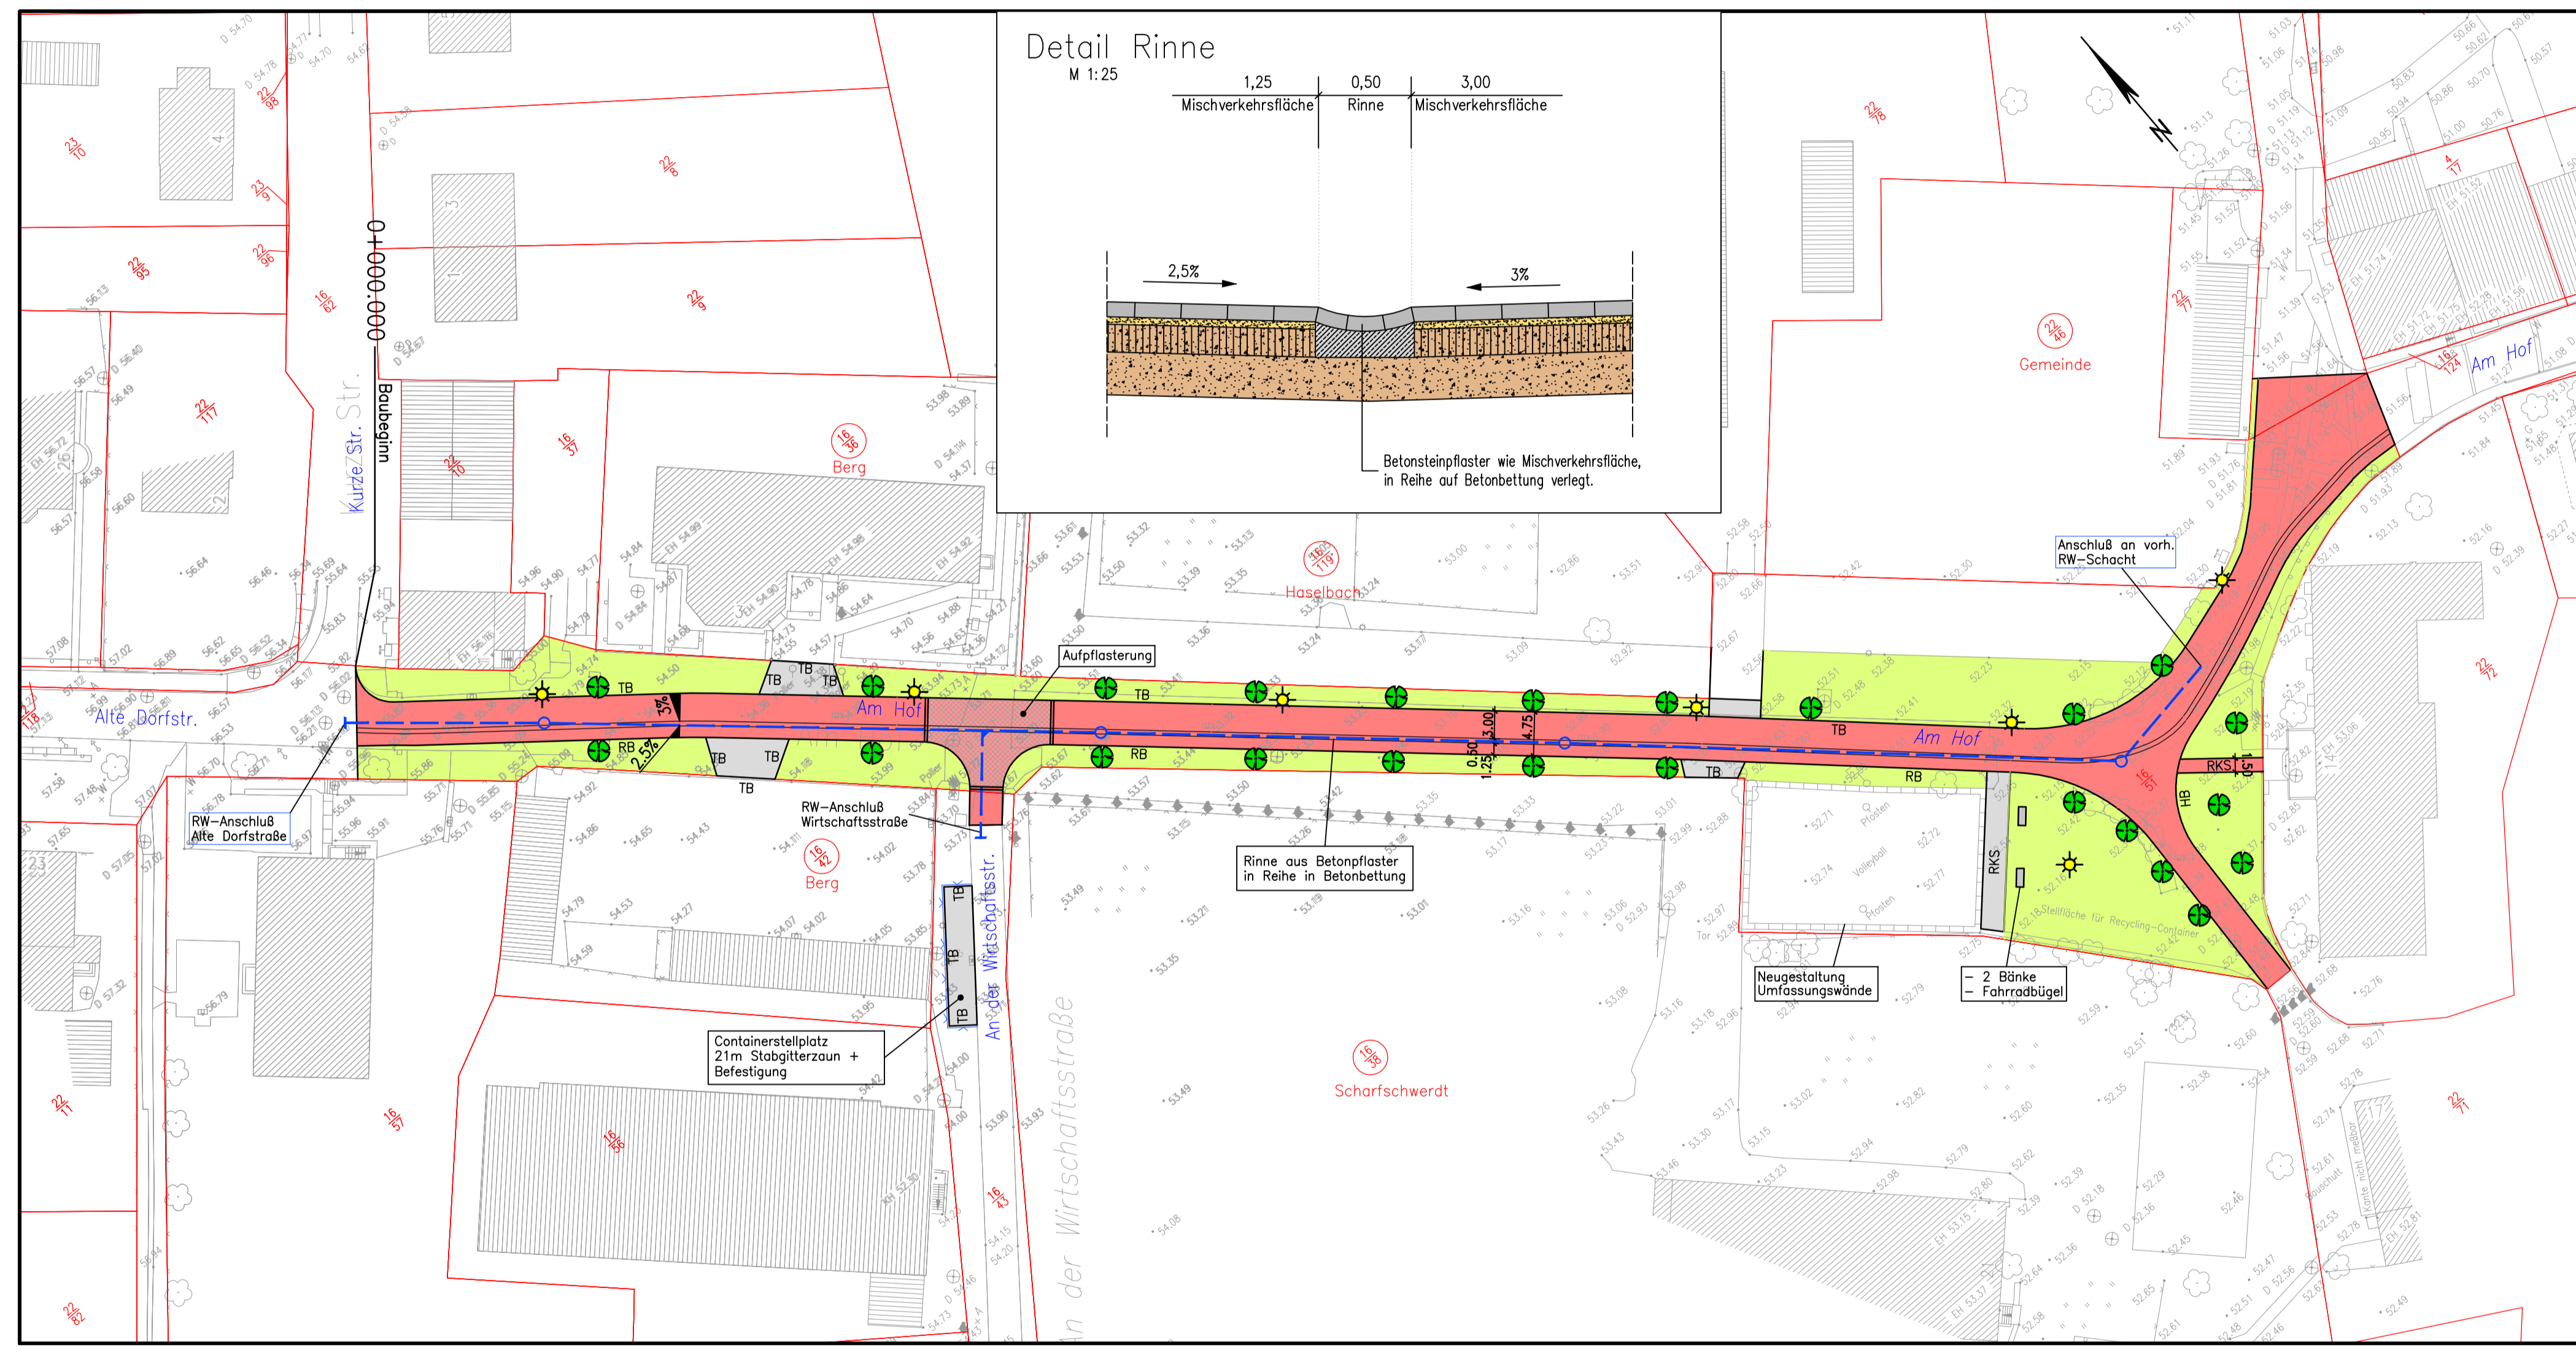

Zeichenerklärung:



	gepl. Mischverkehrsfläche mit Rinne (Pflaster rustikal)		gepl. Befestigung (Betonpflaster)
	gepl. Grünfläche		gepl. RW-Leitung mit Schacht DN1000 B
	Gefälleangabe		
	Grundstücksgrenze		
	gepl. Rund-/Tief-/Hochbord /Rasenkantenstein		
	gepl. Lampen (LED)		
	kleinkronige Bäume		

FÜR DIE LAGE UND GENAUIGKEIT DER KATASTERGRENZEN WIRD KEINE GEWÄHR ÜBERNOMMEN!

Nr.	Art der Änderung	Name	Datum

Ingenieurbüro für Tief- und Straßenbau
Wismar

Auftraggeber:	Gemeinde Groß Stieten		Unterlage:	2
			Blatt-Nr.:	2.1
Bauvorhaben:	Ausbau der Straße Am Hof in Groß Stieten		Datum:	01/2015
			Name:	Wilk
			bearbeitet:	01/2015
			gezeichnet:	01/2015
			geprüft:	01/2015
			Name: Wermter	
			Name: Christen	
			Blattbezeichnung: Lageplan	
			Maßstab: 1 : 500	Höhenbez.: HN
Auftraggeber:				

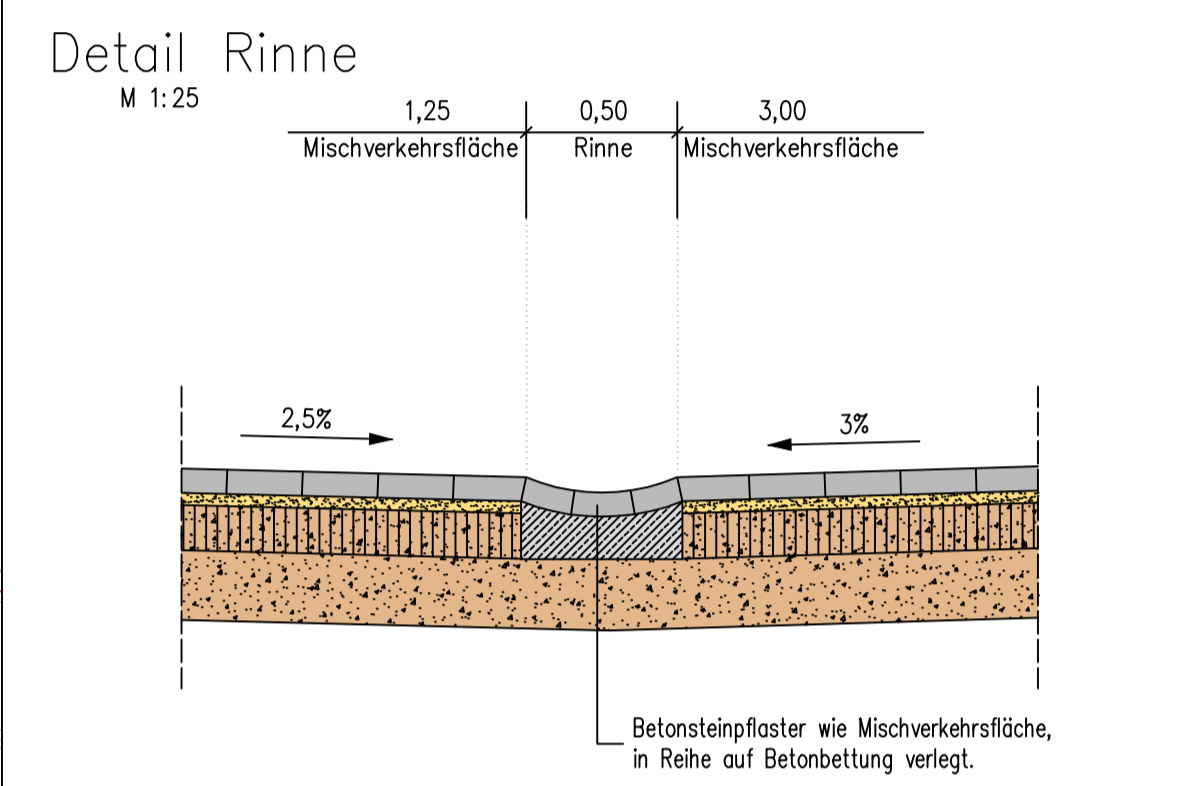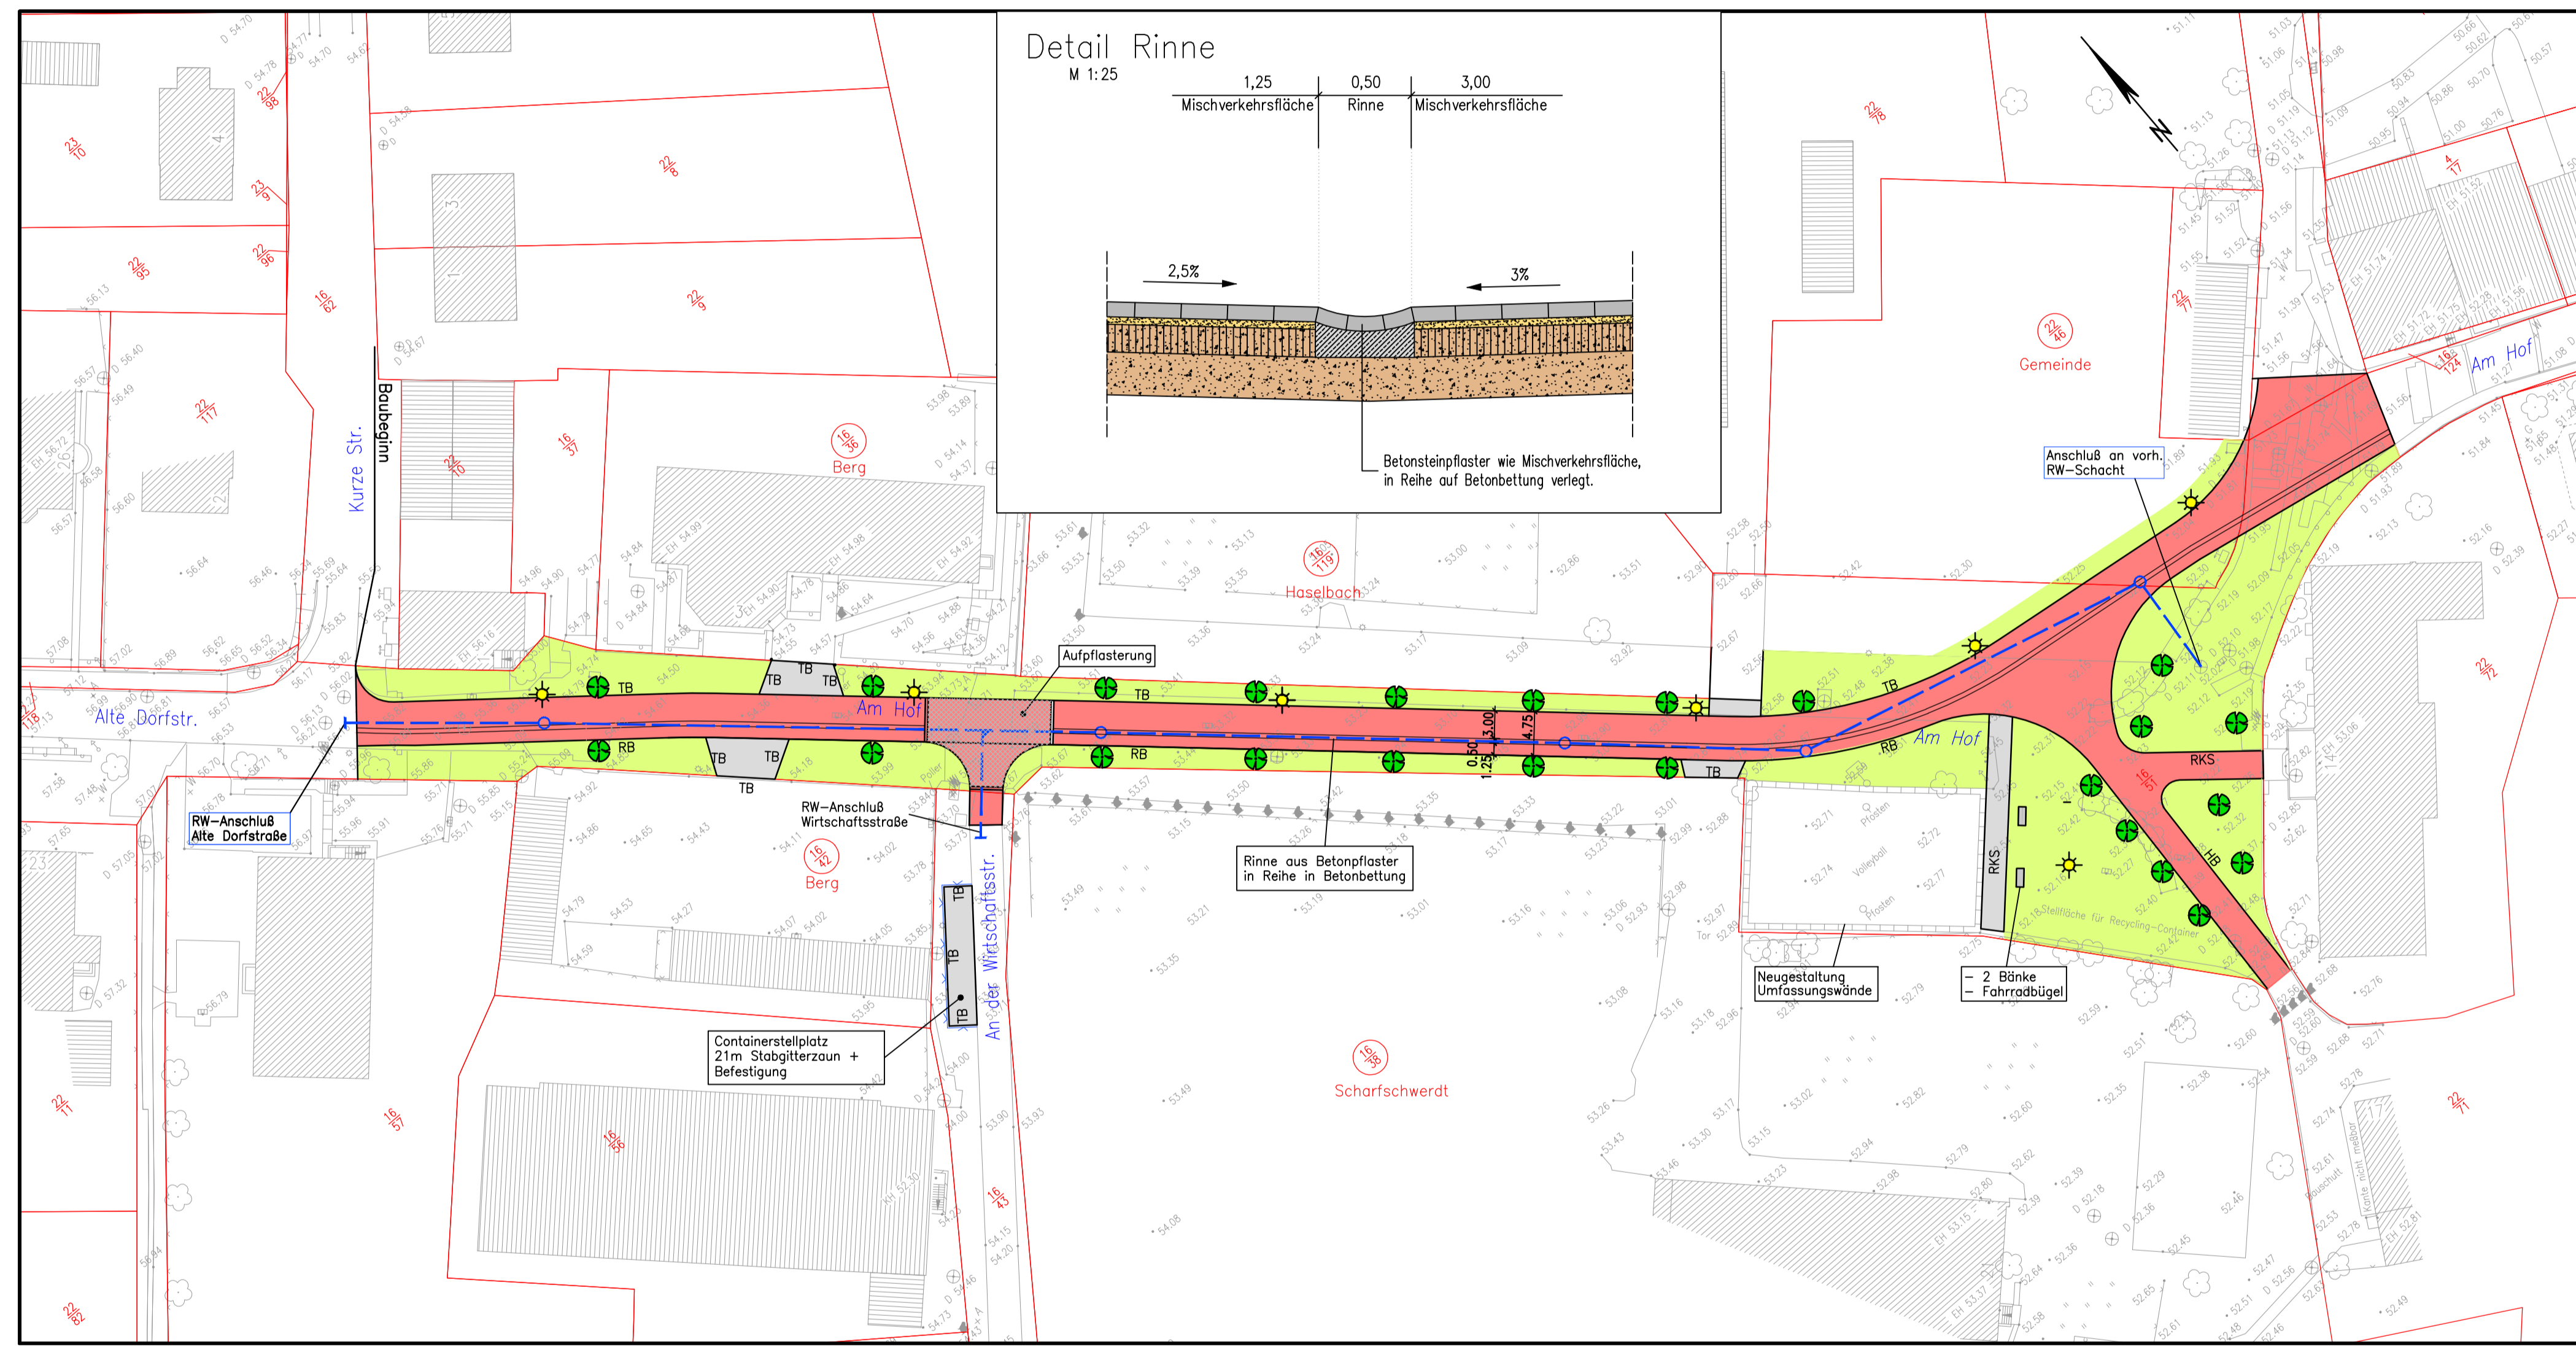

Zeichenerklärung:

	gepl. Mischverkehrsfläche mit Rinne (Pflaster rustikal)		gepl. Befestigung (Betonpflaster)
	gepl. Grünfläche		gepl. RW-Leitung mit Schacht DN1000 B
	Gefälleangabe		
	Grundstücksgrenze		
	gepl. Rund-/Tief-/Hochbord /Rasenkantenstein		
	gepl. Lampen (LED)		
	kleinkronige Bäume		

FÜR DIE LAGE UND GENAUIGKEIT DER KATASTERGRENZEN WIRD KEINE GEWÄHR ÜBERNOMMEN!

Nr.	Art der Änderung	Name	Datum

Ingenieurbüro für Tief- und Straßenbau
Wismar

Auftraggeber:	Gemeinde Groß Stieten		Unterlage:	2
			Blatt-Nr.:	2.1
Bauvorhaben:	Ausbau der Straße Am Hof in Groß Stieten		Datum:	01/2015
			Name:	Wilk
			bearbeitet:	01/2015
			gezeichnet:	01/2015
			geprüft:	01/2015
			Blattbezeichnung: Lageplan	
			Maßstab:	1 : 500
			Höhenbez.:	HN

ITS

Ingenieurbüro für Tief- und Straßenbau Wismar

Kanalstraße 20 • 23970 Wismar

☎ (03841) 46 12 -0

Fax: (03841) 46 12 22

Gemeinde Groß Stieten Ausbau der Straße „Am Hofe“

Terminplan

Genehmigungs-/Ausführungsplanung (baufachliche Prüfung)	29.05.2015
Erarbeitung LV	12.06.2015
Öffentliche /Beschränkte Ausschreibung Vergabe	15.06.2015-10.07.2015
Ausführungszeit	20.07.2015 – 15.10.2015

Aufgestellt:


Dipl.-Ing. Christen
ITS Wismar, d. 02.02.2015