

Beschlussvorlage Gemeinde Dorf Mecklenburg	Vorlage-Nr: VO/GV01/2016-1136 Status: öffentlich Aktenzeichen:	
Federführend: Bauamt	Datum: 28.07.2016 Einreicher: Bürgermeister	
Einvernehmen zum Antrag auf Errichtung eines Einfamilienhauses als Bungalow mit Doppelcarport und Schuppen auf einer Teilfläche des Flurstückes 13/27, Flur 2, Gemarkung Dorf Mecklenburg, Karl-Marx- Straße 15		
Beratungsfolge:		
Beratung Ö / N	Datum	Gremium
Ö	16.08.2016	Ausschuss für Gemeindeentwicklung, Bau, Verkehr und Umwelt Dorf Mecklenburg
Ö	13.09.2016	Gemeindevertretung Dorf Mecklenburg

Beschlussvorschlag:

Die Gemeindevertretung Dorf Mecklenburg beschließt das Einvernehmen zum Bauantrag zur Errichtung eines Einfamilienhauses als Bungalow mit Doppelcarport und Schuppen auf einer Teilfläche des Flurstückes 13/27, Flur 2, Gemarkung Dorf Mecklenburg zu erteilen.


Sachverhalt:

Die Antragsteller möchten auf einer Teilfläche des oben genannten Grundstückes ein Einfamilienhaus errichten.

Anlage/n:

Luftbild Karl-Marx- Straße, Lageplan, Schnitt, Ansichten, Grundriss und Schnitt Carport

Abstimmungsergebnis:	
Gesetzliche Anzahl der Mitglieder des Gremiums	
Davon besetzte Mandate	
Davon anwesend	
Davon Ja- Stimmen	
Davon Nein- Stimmen	
Davon Stimmenthaltungen	
Davon Befangenheit nach § 24 KV M-V	

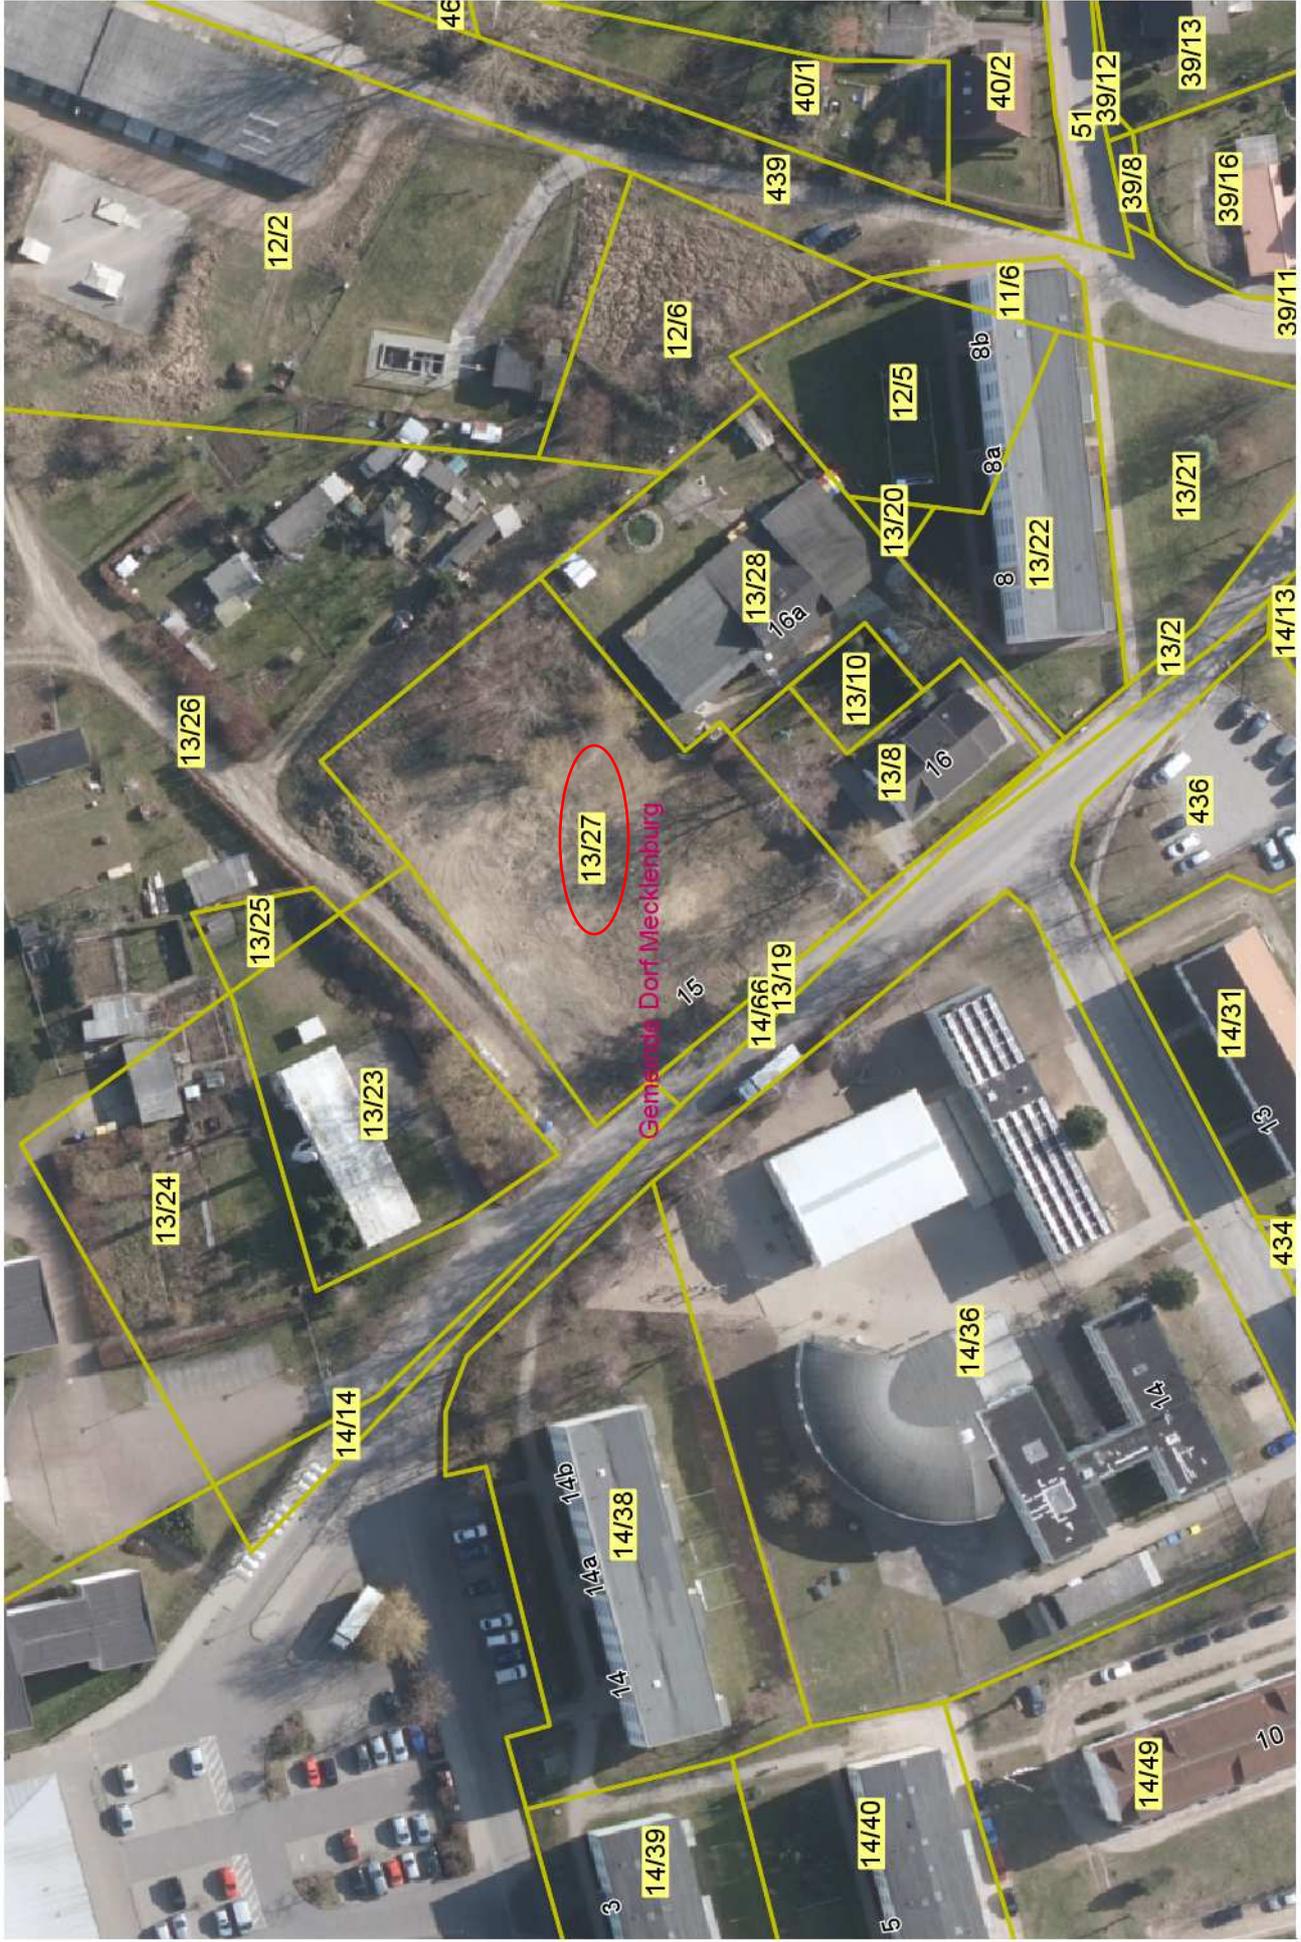

Gemarkung Dorf Mecklenburg Flur 2

1 : 1000


VERMESSUNGSBÜRO
LOTHAR BAUER · KERSTIN SIWEK
Öffentlich bestellte Vermessungsingenieure


Kanalstraße 20, 23970 Wismar - Telefon: 03841/283200 - Telefax: 03841/213983 - email: Bauer-Siwiek@BDVI.de

Teilungsentwurf 2 im Maßstab 1: 500

Antragsnummer: E965
Teilungsvermessung und Abmarkung
Scheinhardt
Karl-Marx-Straße 15

Datum: 13.05.2016
Gemeinde: Dorf Mecklenburg
Gemarkung: Dorf Mecklenburg
Flur: 2

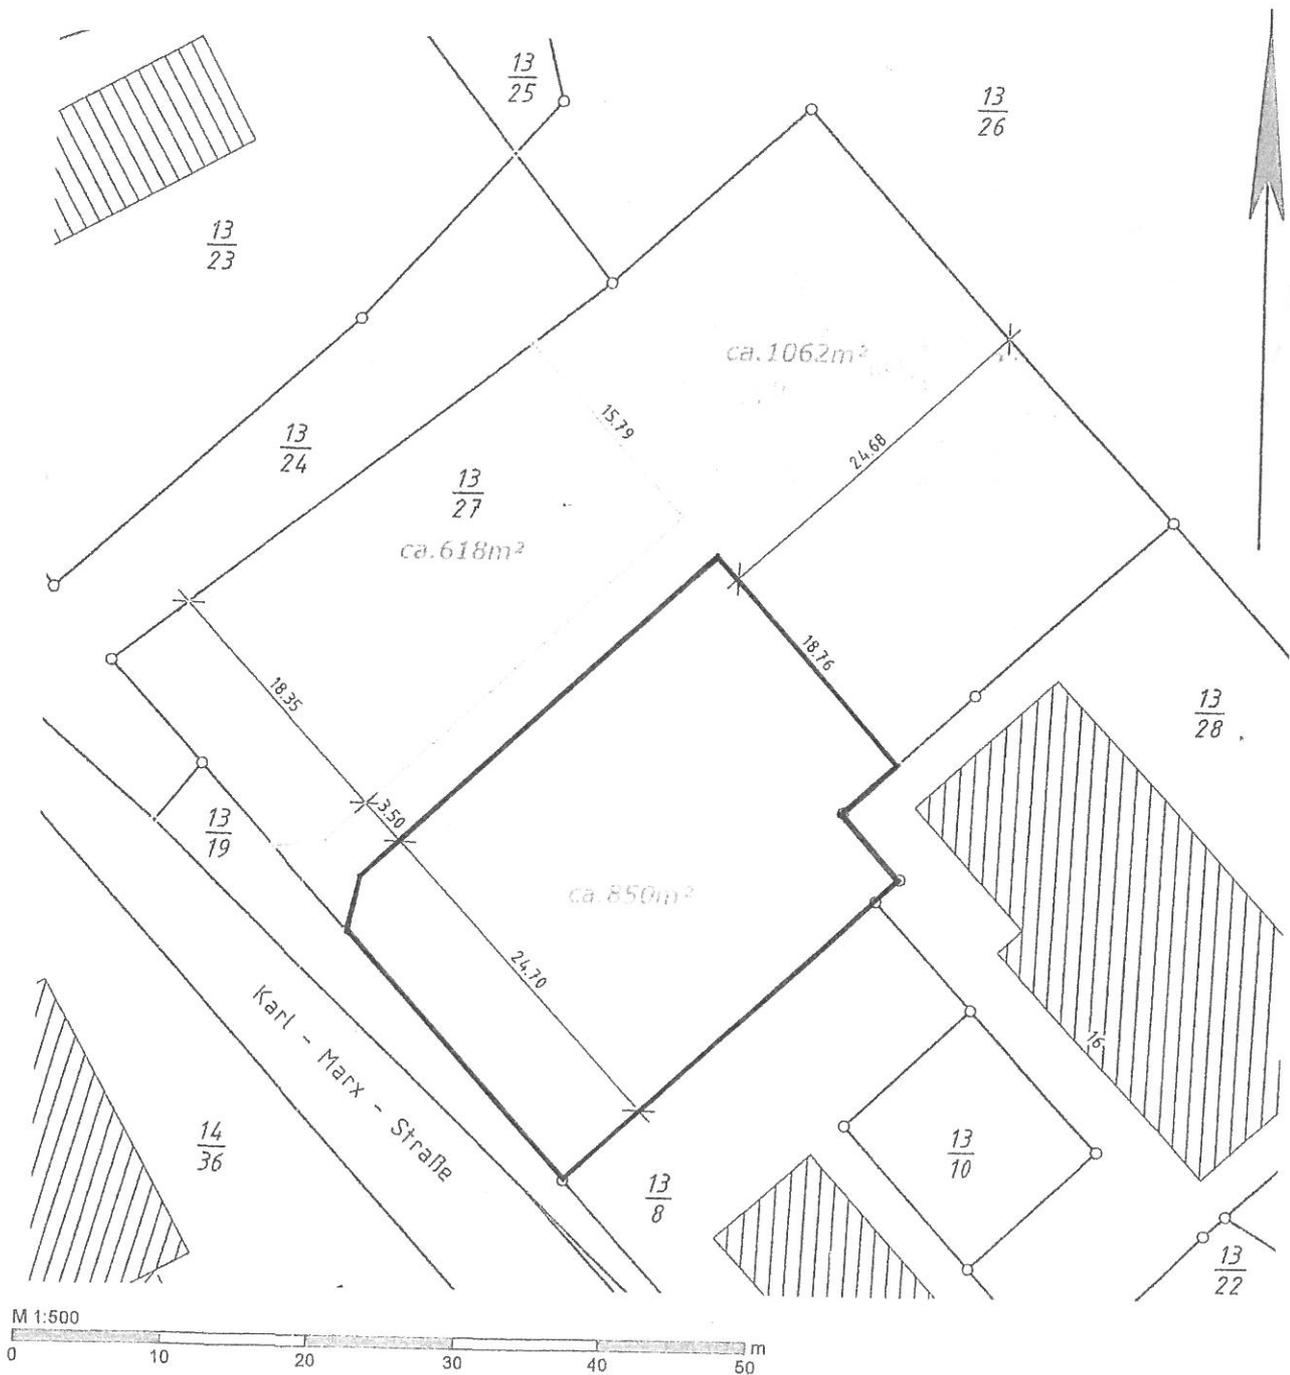

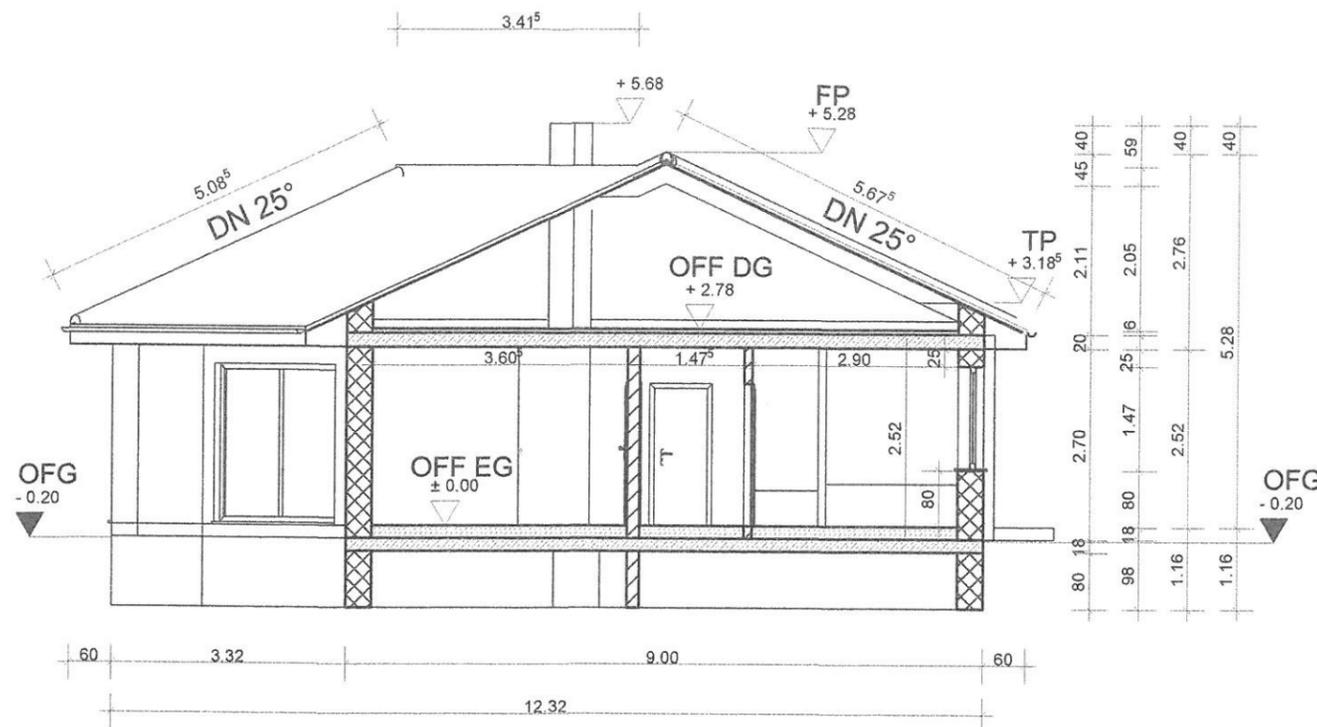

OFF EG +0,00 liegt mindestens 20 cm über dem Gelände bzw. der zugeordneten Höhe der Erschließungsstraße

EG:

Aussenwand:
36,5 cm Porenbeton lt. Statik
Außenputz als Strukturputz
Farbe beige

Innenwände:
17,5 cm Kalksandsteinmauerwerk lt. Statik
11,5 cm Kalksandsteinmauerwerk

Fussbodenaufbau EG:
1,5 cm Nutzschicht
6,5 cm Heizestrich
Trennlage
10 cm Dämmung lt. Wärmeschutzber.
vollflächig verklebte Sperrlage
18 cm Fundamentplatte lt. Statik
Trennlage
Kiespolster

Schornstein DN 180
Reinigungsöffnung im HWR
Zuluft DN 150

Fenster und Türen
Kunststoffelemente
3 fach isolierverglast, basaltgrau

Decke über EG:
28 mm OSB Platte
Sparschalung
200 mm Dämmung zw. Untergurt
Dampfsperffolie, verklebt
Schalung
Gipskartonverkleidung

DG:

Schornstein DN 180
Reinigungsöffnung im HWR
Zuluft DN 150


Fussbodenaufbau DG:
28 mm OSB Platte
Sparschalung
200 mm Dämmung zw. Untergurt
Dampfsperffolie, verklebt
Schalung
Gipskartonverkleidung

Dach:
Dachziegel, anthrazit
Lattung
Konterlattung
diffusionsoffene Dachfolie
Sparren lt. Statik
Dampfsperffolie, verklebt
Schalung
Holzverkleidung




Projekt:	EFH Dorf Mecklenburg Karl-Marx-Straße 15, 23972 Dorf Mecklenburg	
Bauherr:	Michael Wehr und Caroline Scheinhardt Dankwartstr. 51, 23966 Wismar	
Architekt:	Dipl. Ing. Dirk Voigt Kuhlenlot 1, 23970 Wismar	
Dateiname:	Blaffert_Dorf Mecklenburg_Bungalow 1	
Maßstab:	1 : 100	Datum: 14.07.2016 Schnitt A-A
Genehmigungsplanung		


Südwest

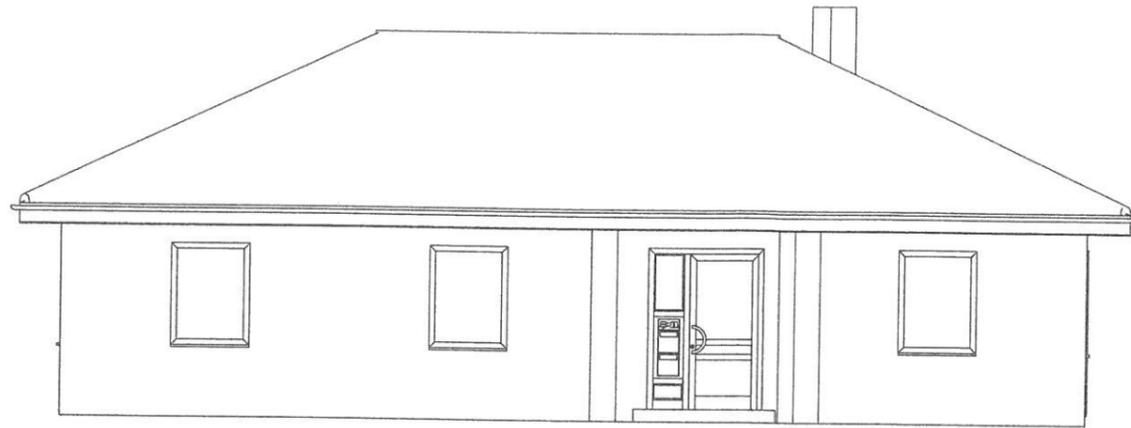



Südost

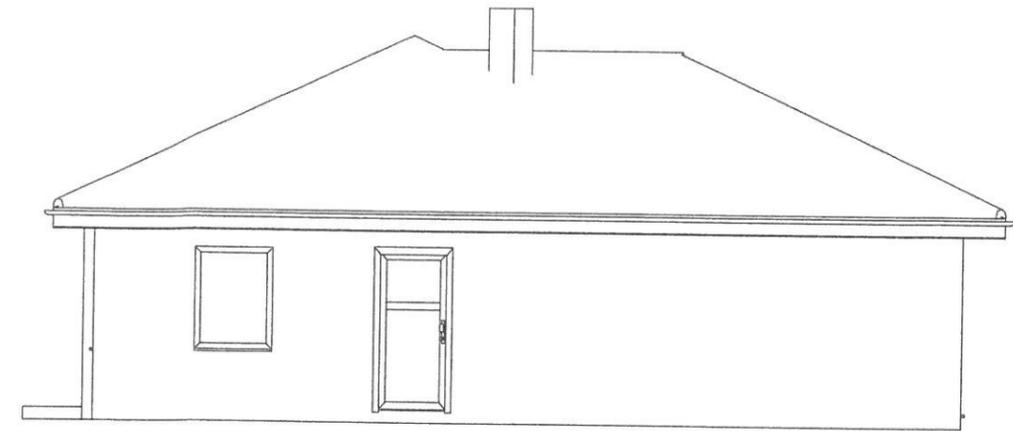

Nordwest

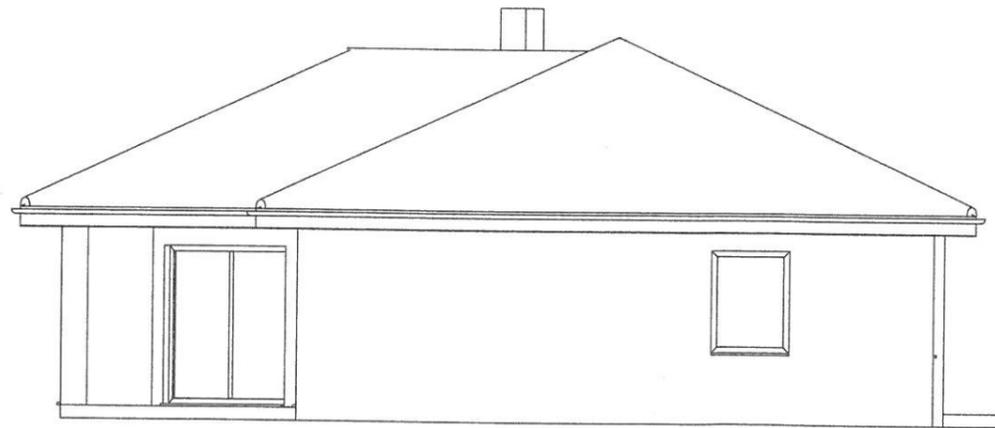



Nordost

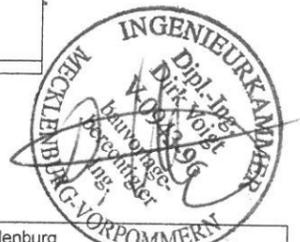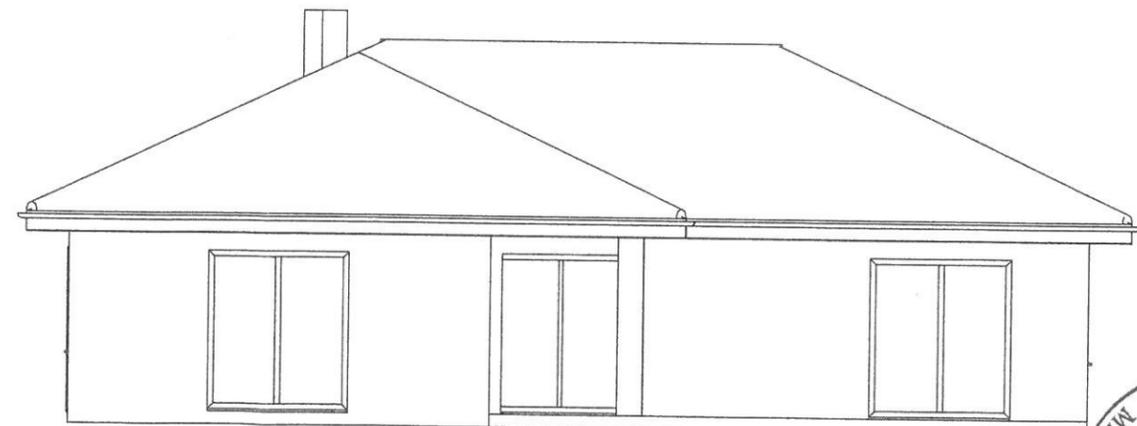

Projekt:	EFH Dorf Mecklenburg Karl-Marx-Straße 15, 23972 Dorf Mecklenburg	
Bauherr:	Michael Wehr und Caroline Scheinhardt Dankwartstr. 51, 23966 Wismar	
Architekt:	Dipl. Ing. Dirk Voigt Kuhlenlot 1, 23970 Wismar	
Dateiname:	Blaffert_Dorf Mecklenburg_Bungalow 1 Ansichten	
Maßstab:	1 : 100	Datum: 19.07.2016 Ansichten
Genehmigungsplanung		

1 : 75

Maßstab:
Grundriss

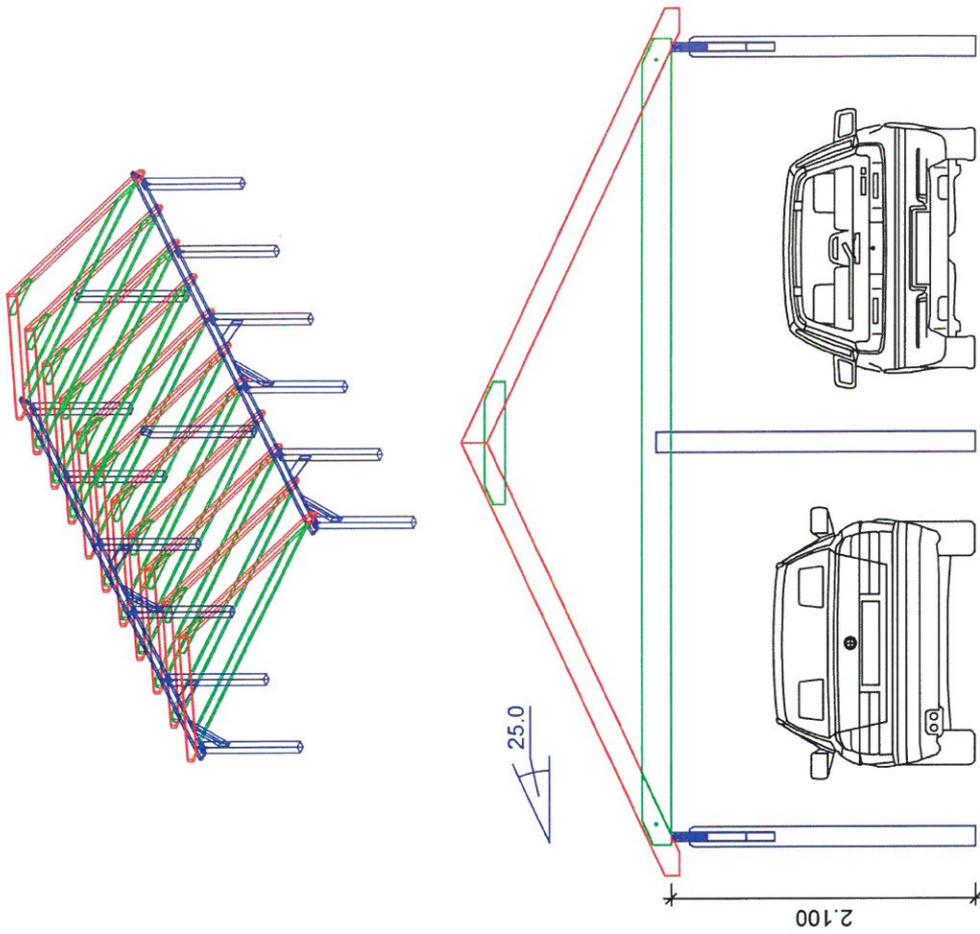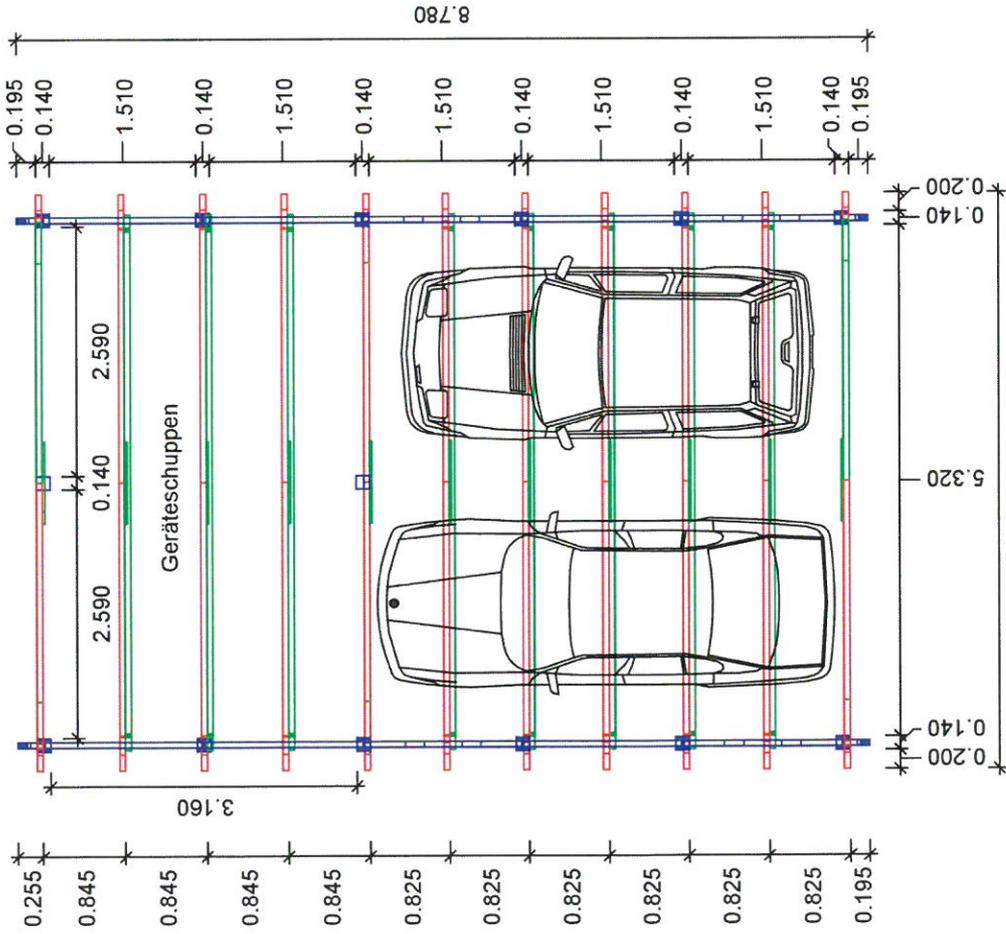

Maßstab:
Schnitt

1 : 50