

Beschlussvorlage Gemeinde Dorf Mecklenburg	Vorlage-Nr: VO/GV01/2016-1143 Status: öffentlich Aktenzeichen:
Federführend: Bauamt	Datum: 12.08.2016 Einreicher: Bürgermeister
Einvernehmen zur Erweiterung Einfamilienwohnhaus (Aufstockung) - Errichtung einer 2. WE auf dem Flurstück 50/34, Flur 2, Gemarkung Dorf Mecklenburg, Am Wehberg 7	
Beratungsfolge:	
Beratung Ö / N	Datum
Ö	13.09.2016
Gremium	
Gemeindevertretung Dorf Mecklenburg	

Beschlussvorschlag:

Die Gemeindevertretung Dorf Mecklenburg beschließt das Einvernehmen zur Erweiterung des Einfamilienhauses mit einer 2. WE durch Aufstockung auf dem Flurstück 50/34, Flur 2, Gemarkung Dorf Mecklenburg zu erteilen.

Sachverhalt:

Die Antragsteller möchten das vorhandene Wohnhaus auf dem oben genannten Grundstück aufstocken lassen, um eine 2. WE zu erhalten.

Aufgrund des Posteingangs des Antrages konnte dieser nicht mehr auf die Tagesordnung der Bauausschusssitzung als extra Tagesordnungspunkt erscheinen. In der Bauausschusssitzung vom 16.08.2016 wurde im öffentlichen Teil unter Sonstiges informiert, dass aufgrund Verfristung der Antrag gleich in die nächste Gemeindevertreterersitzung zur Beschlussfassung geht.

Anlage/n:



Flurkarte, Lageplan, GR DG und Schnitt, Ansichten,

Abstimmungsergebnis:	
Gesetzliche Anzahl der Mitglieder des Gremiums	
Davon besetzte Mandate	
Davon anwesend	
Davon Ja- Stimmen	
Davon Nein- Stimmen	
Davon Stimmenthaltungen	
Davon Befangenheit nach § 24 KV M-V	





Gemarkung: Dorf Mecklenburg (130455)
Flur: 2
Flurstück: 50/34

Kreis: Landkreis Nordwestmecklenburg
Gemeinde: Dorf Mecklenburg (13074019)
Lage: Am Wehberg 7 u.a.

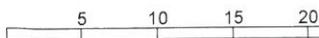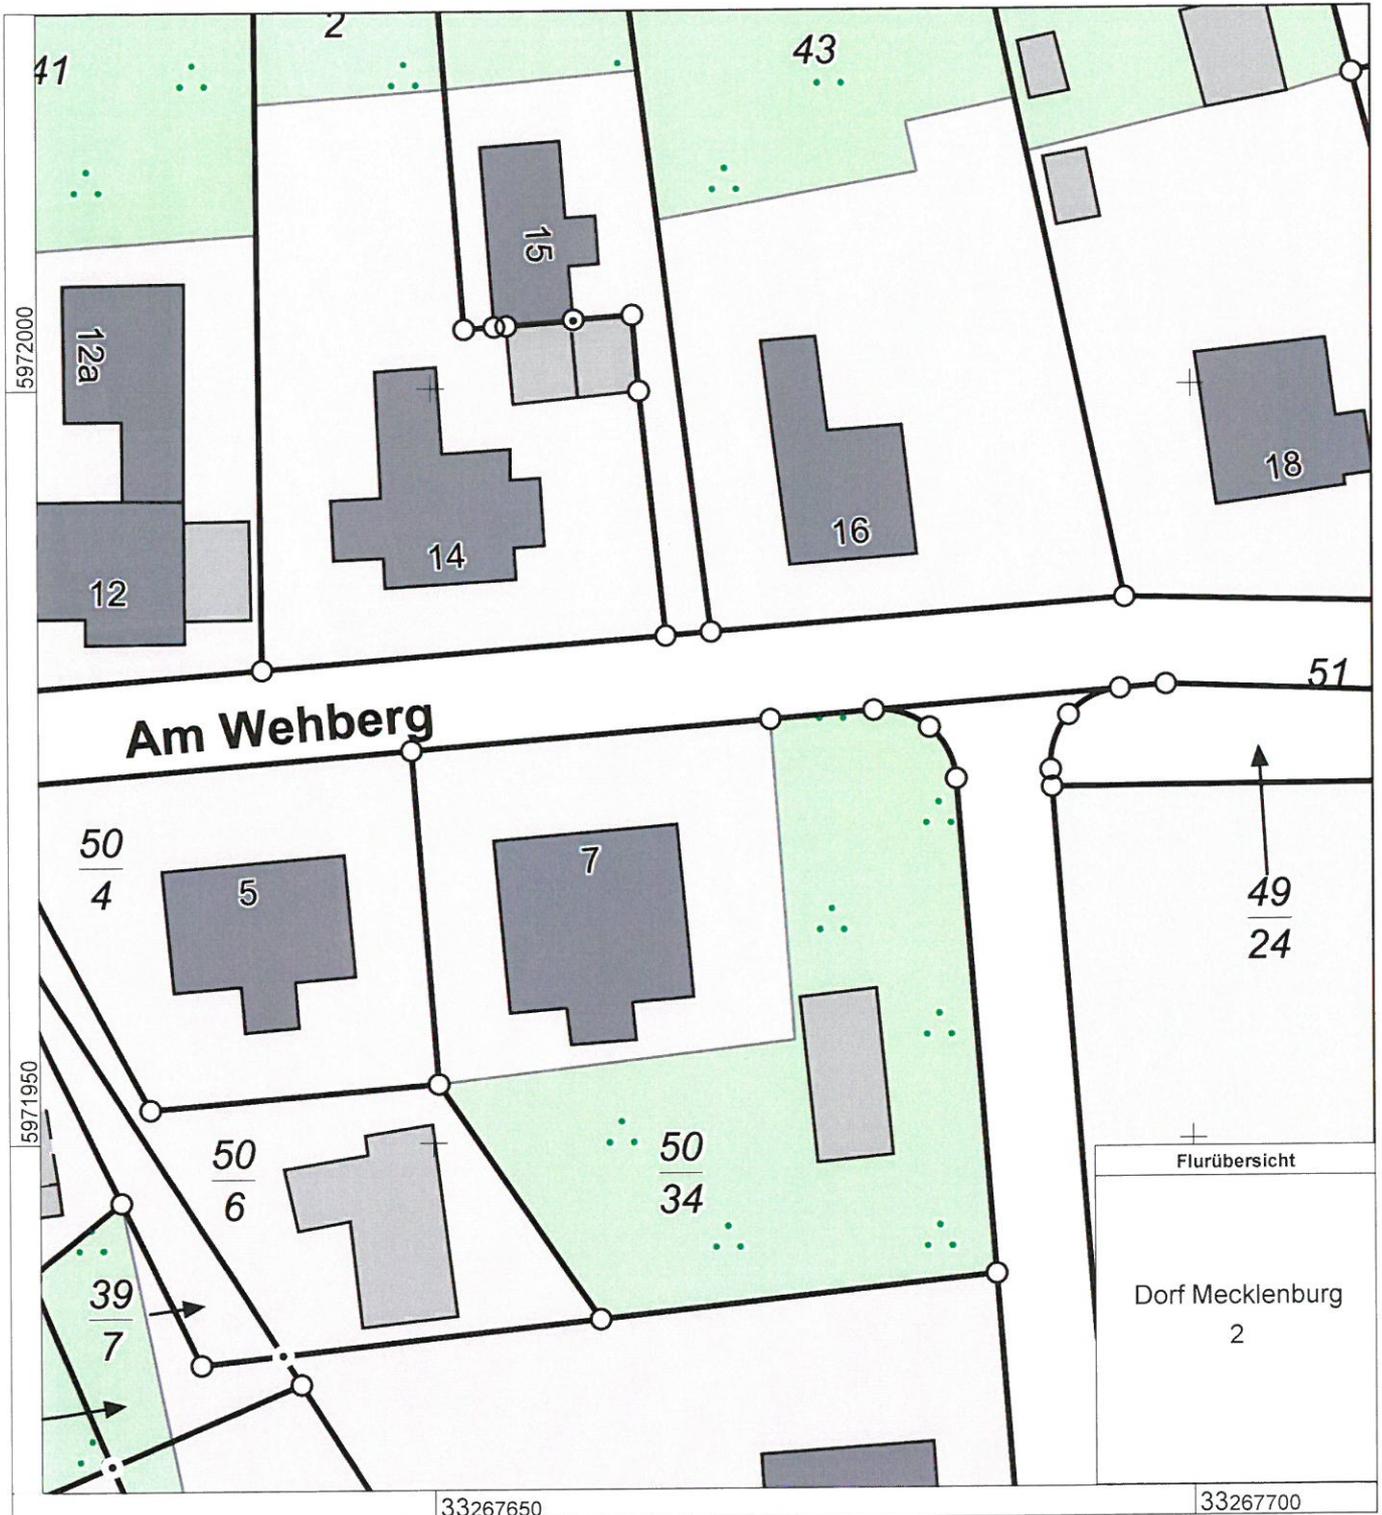


Maßstab 1 : 500

© Vermessungs- und Geoinformationsbehörden Mecklenburg-Vorpommern
Vervielfältigung, Weiterverarbeitung, Umwandlung, Weitergabe an Dritte oder Veröffentlichung bedarf der Zustimmung der zuständigen Vermessungs- und Geoinformationsbehörde. Davon ausgenommen sind Verwendungen zu innerdienstlichen Zwecken oder zum eigenen, nicht gewerblichen Gebrauch (§ 34 Abs. 1 GeoVermG M-V). Der Gebäudebestand wurde örtlich nicht überprüft. Die Darstellungen sind u.a. aus der Digitalisierungsgrundlage abgeleitet und weisen daher Ungenauigkeiten auf. Die Karte ist somit nur bedingt für technische Anforderungen geeignet.

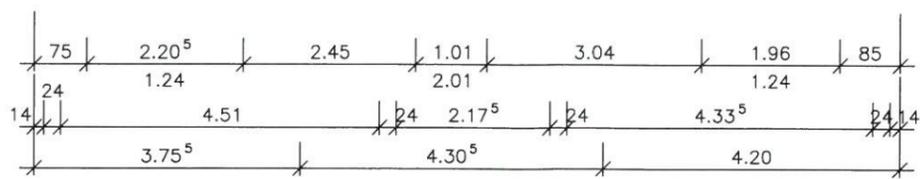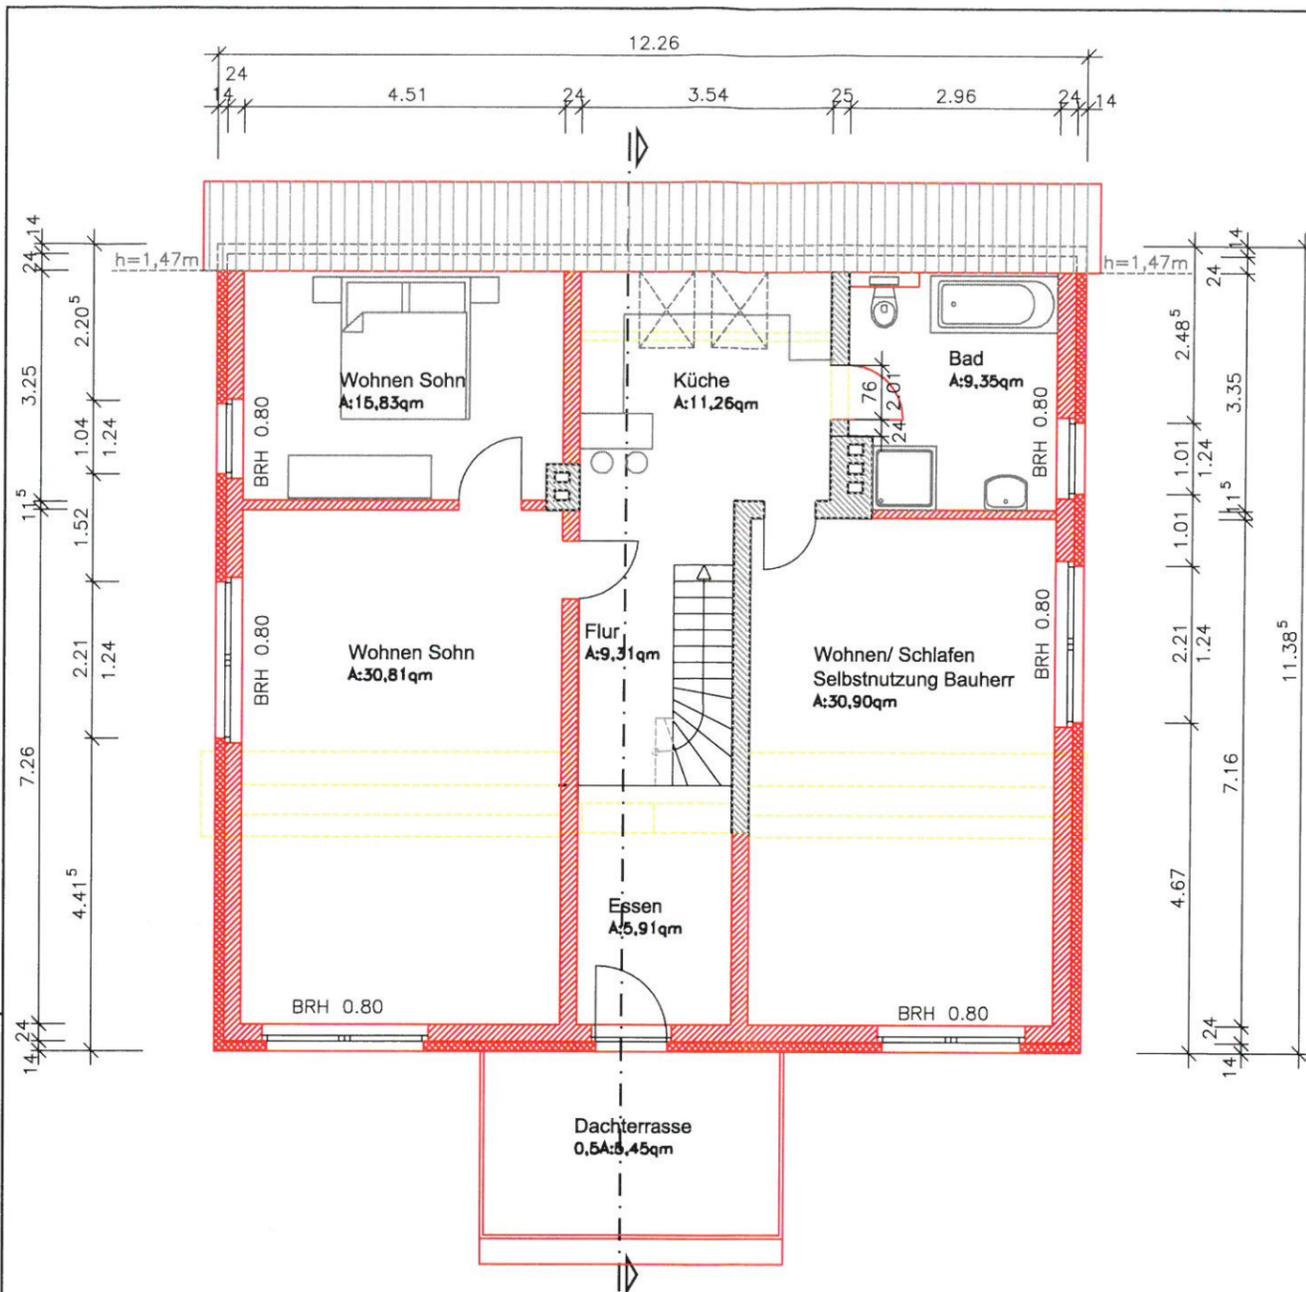

- Mauerwerk Bestand
- Poroton-Mauerwerk neu
- WDVS geputzt

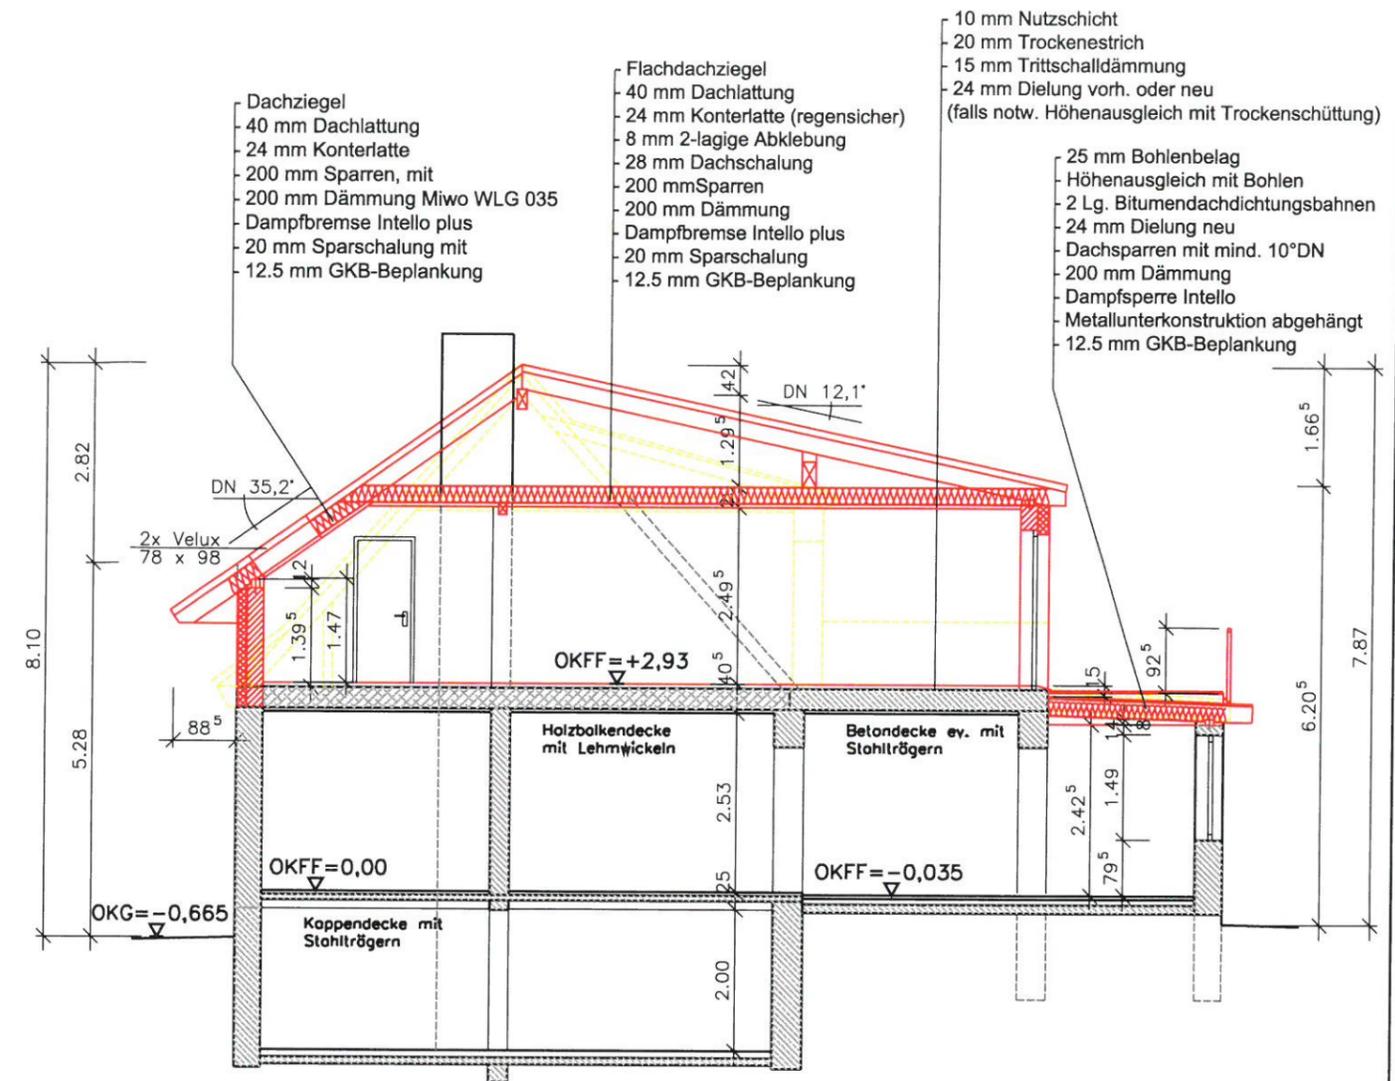

- Dachziegel
 - 40 mm Dachlattung
 - 24 mm Konterlatte
 - 200 mm Sparren, mit
 - 200 mm Dämmung Miwo WLG 035
 - Dampfbremse Intello plus
 - 20 mm Sparschalung mit
 - 12.5 mm GKB-Beplankung
- Flachdachziegel
 - 40 mm Dachlattung
 - 24 mm Konterlatte (regensicher)
 - 8 mm 2-lagige Abklebung
 - 28 mm Dachschalung
 - 200 mm Sparren
 - 200 mm Dämmung
 - Dampfbremse Intello plus
 - 20 mm Sparschalung
 - 12.5 mm GKB-Beplankung
- 10 mm Nuttschicht
 - 20 mm Trockenestrich
 - 15 mm Trittschalldämmung
 - 24 mm Dielung vorh. oder neu (falls notw. Höhenausgleich mit Trockenschüttung)
 - 25 mm Bohlenbelag
 - Höhenausgleich mit Bohlen
 - 2 Lg. Bitumendichtungsbahnen
 - 24 mm Dielung neu
 - Dachsparren mit mind. 10°DN
 - 200 mm Dämmung
 - Dampfsperre Intello
 - Metallunterkonstruktion abgehängt
 - 12.5 mm GKB-Beplankung

BAUPLANUNGSBÜRO SLOPINSKI

AUFSTOCKUNG DACHGESCHOSS

23972 DORF MECKLENBURG, AM WEHBERG 7

FAMILIE LANGE

23972 DORF MECKLENBURG

AM WEHBERG 7

BAUPLANUNGSBÜRO SLOPINSKI


23966 WISMAR - SCHULSTRASSE 1

TEL. 03841/215379 - FAX 03841/213583


GRUNDRISS DG, SCHNITT

BAUHERR	DATUM	UNTERSCHRIFT	INDEX	MASSSTAB	BLATT-NR.
PLANER	26.07.2016		BY-Nr. 201631	1:100	1


Ansicht West

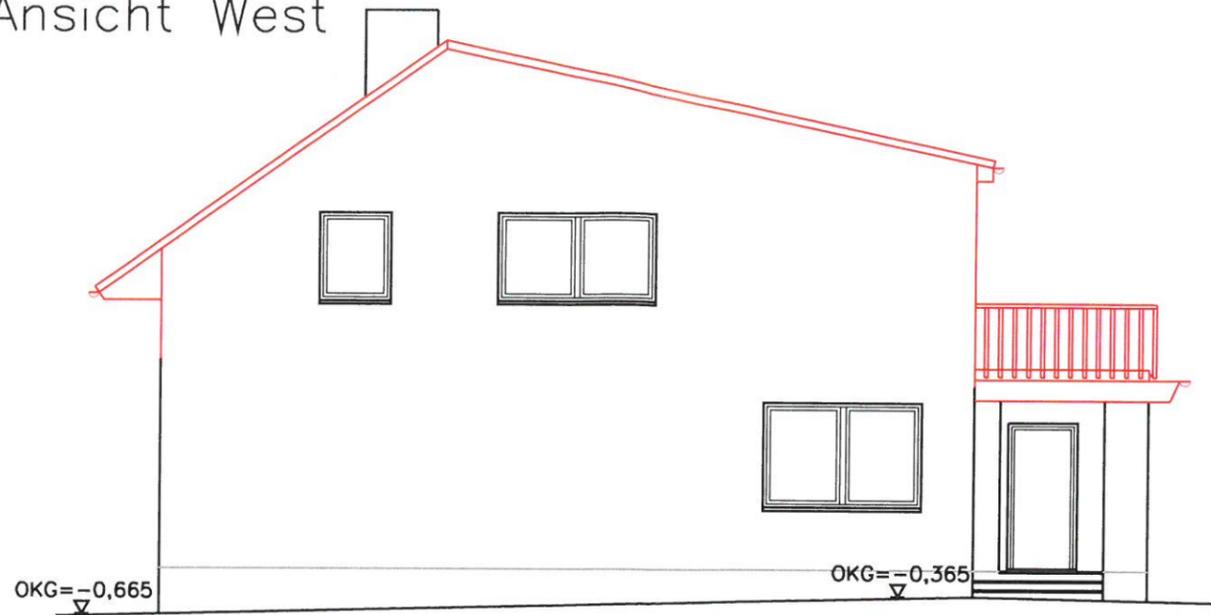

Ansicht Ost

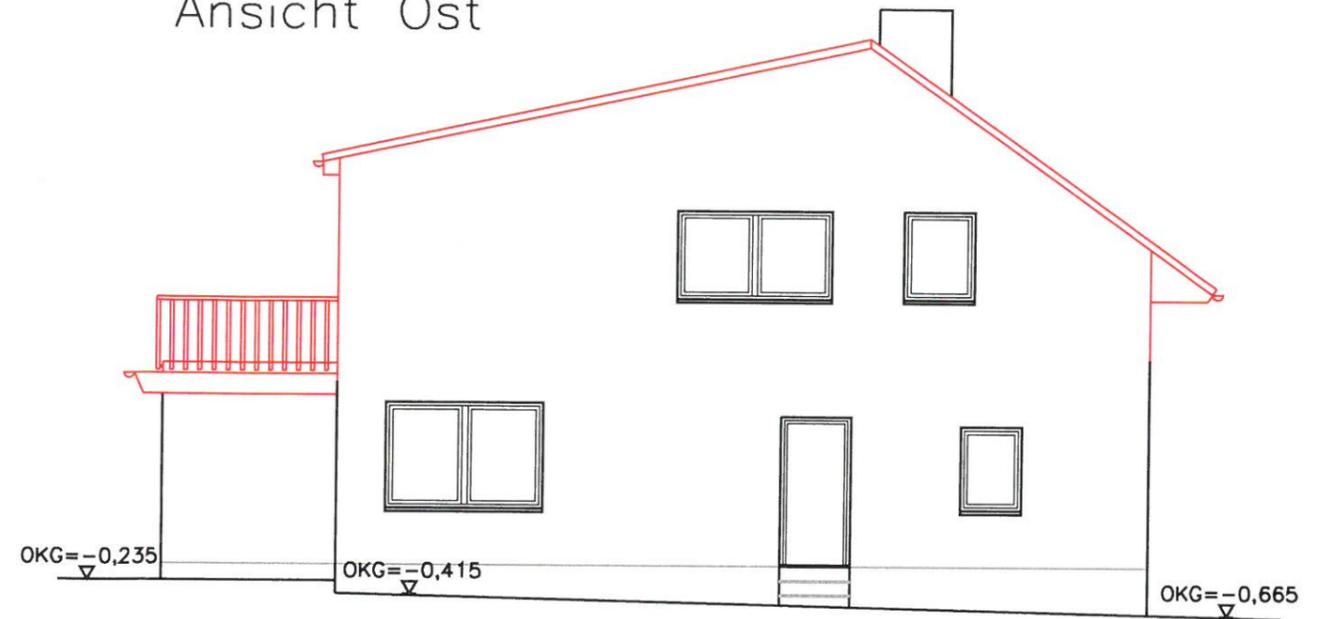

Ansicht Süd

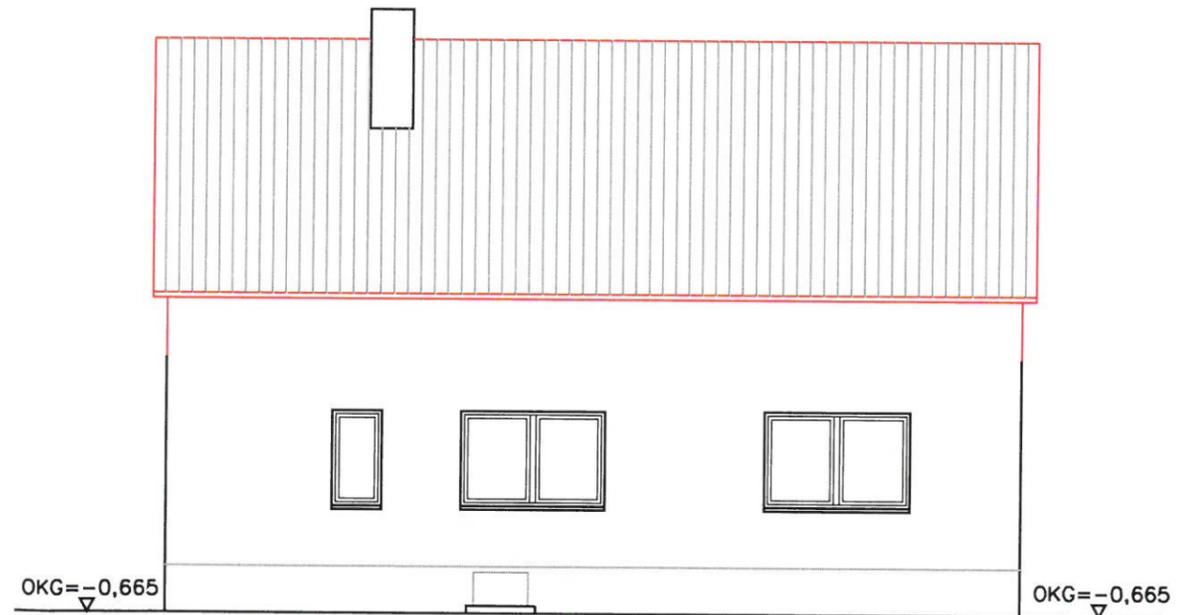

Ansicht Nord

 BAUPLANUNGSBÜRO SLOPINSKI

AUFSTOCKUNG DACHGESHOSS
23972 DORF MECKLENBURG, AM WEHBERG 7

FAMILIE LANGE
23972 DORF MECKLENBURG
AM WEHBERG 7

BAUPLANUNGSBÜRO SLOPINSKI
23966 WISMAR - SCHULSTRASSE 1
TEL. 03841/215379 - FAX 03841/213583

ANSICHTEN

BAUHERR	DATUM	UNTERSCHRIFT	INDEX	MASSTAB	BLATT-NR.
PLANER	26.07.2016	<i>Kauf</i> <i>Slopinski</i>	BY-Nr. 201631	1:100	2