

Beschlussvorlage Gemeinde Bobitz	Vorlage-Nr: VO/GV09/2017-0973 Status: öffentlich Aktenzeichen:
Federführend: Bauamt	Datum: 21.02.2017 Einreicher: Bürgermeisterin
Einvernehmen zum Einbau Aufzug und Anbau Treppenhaus (Mehrfamilienwohnhaus) auf den Flurstücken 7/35, 7/37, Flur 1, Gemarkung Tressow, Meiersdorfer Weg 15	
Beratungsfolge:	
Beratung Ö / N	Datum Gremium
Ö	01.03.2017 Ausschuss für Gemeindeentwicklung, Bau, Verkehr und Umwelt Bobitz
Ö	20.03.2017 Gemeindevertretung Bobitz

Beschlussvorschlag:

Die Gemeindevertretung Bobitz erteilt das Einvernehmen zum Einbau eines Aufzuges und Anbau eines Treppenhauses an ein Mehrfamilienhauses, auf den Flurstücken 7/35 und 7/37, Flur 1, Gemarkung Tressow, Meiersdorfer Weg 15 in Tressow.

Sachverhalt:

Die Regionale Wohnungsgesellschaft beantragt eine Baugenehmigung für die oben genannte Baumaßnahme.


Anlage/n:

Flurkarte, Lageplan, Schnitt

Abstimmungsergebnis:	
Gesetzliche Anzahl der Mitglieder des Gremiums	
Davon besetzte Mandate	
Davon anwesend	
Davon Ja- Stimmen	
Davon Nein- Stimmen	
Davon Stimmenthaltungen	
Davon Befangenheit nach § 24 KV M-V	

LOTHAR BAUER · KERSTIN SIWEK
Öffentlich bestellte Vermessungsingenieure

Kanalstraße 20, 23970 Wismar, Tel: 03841/283200 Fax: 03841/213983

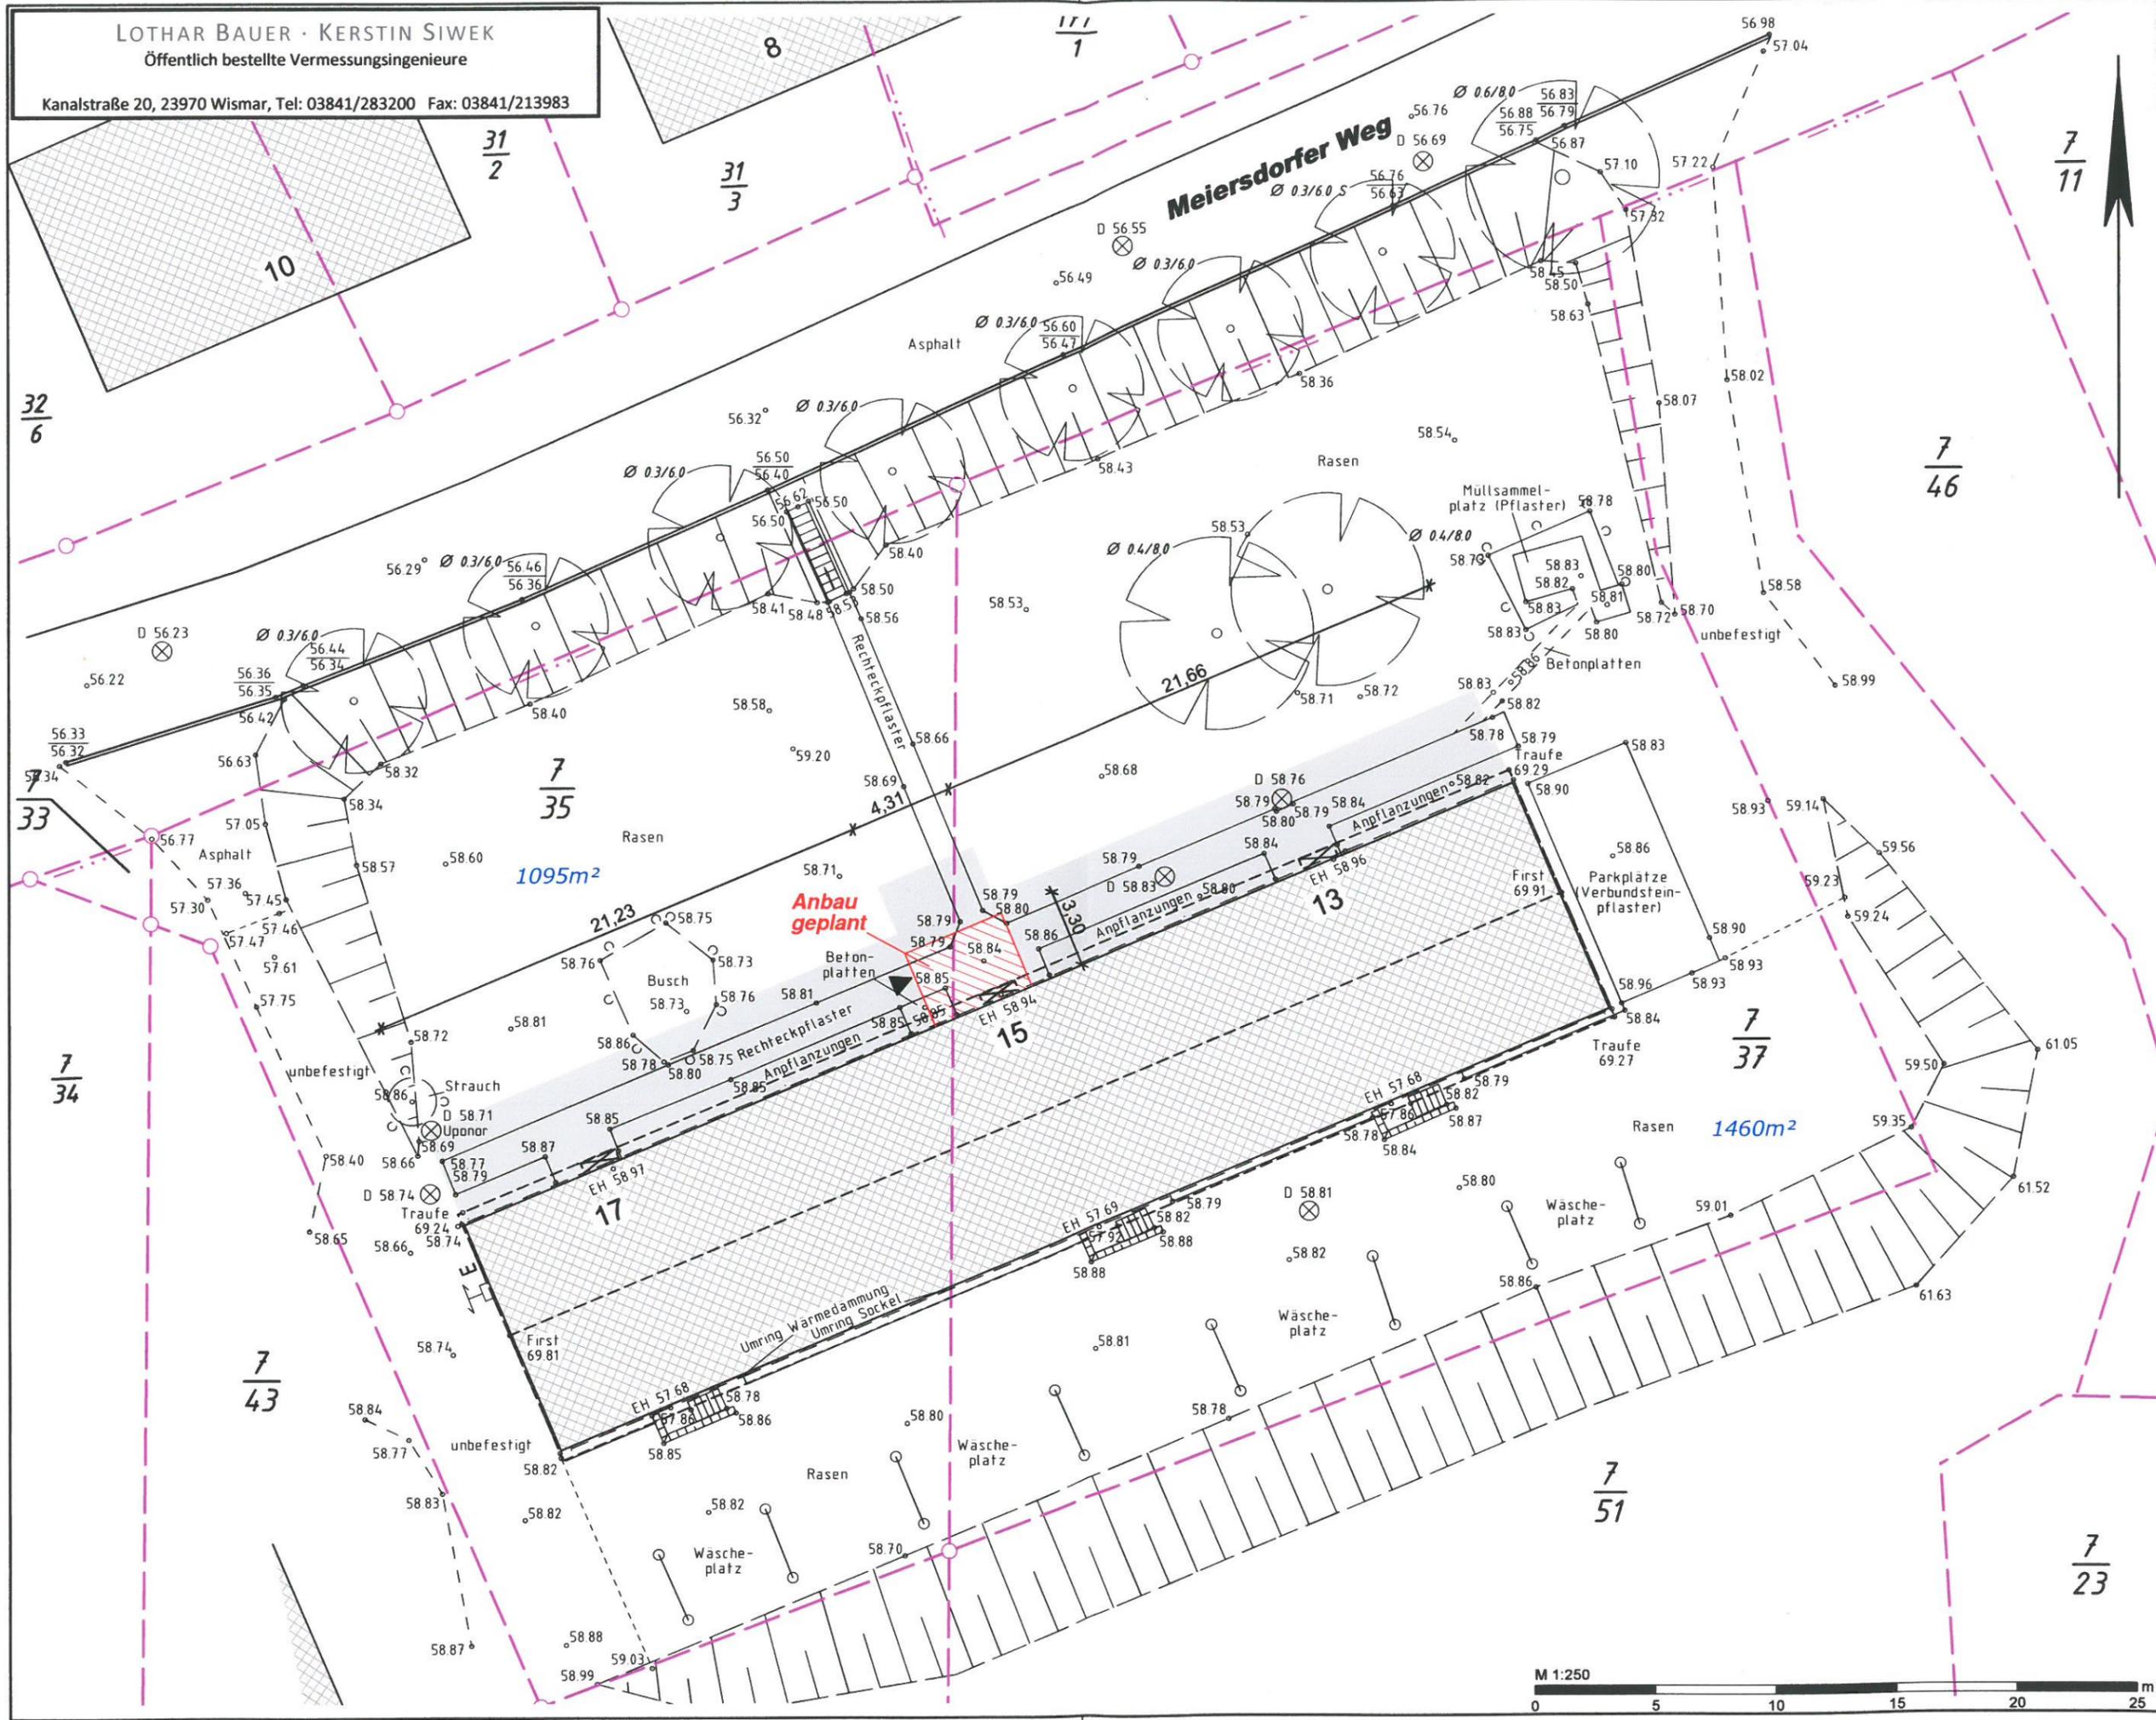

	Ge
	Ge
	Ab
	Ab

Einbau Aufzugs
Meiersdorfer Weg

Lage- und Höher


Angefertigt aufgrund amtliche Aufnahme und Planungsunter mit Stand 12.12.2015.
Es wurde nicht überprüft, ob

Abstandsflächen: Gebäudekl

Landkreis:	Landkrei
Gemeinde:	Bobitz
Gemarkung:	Tressow
Flur:	2
Flurstücke:	7/35, 7/3



Schnitt A-A

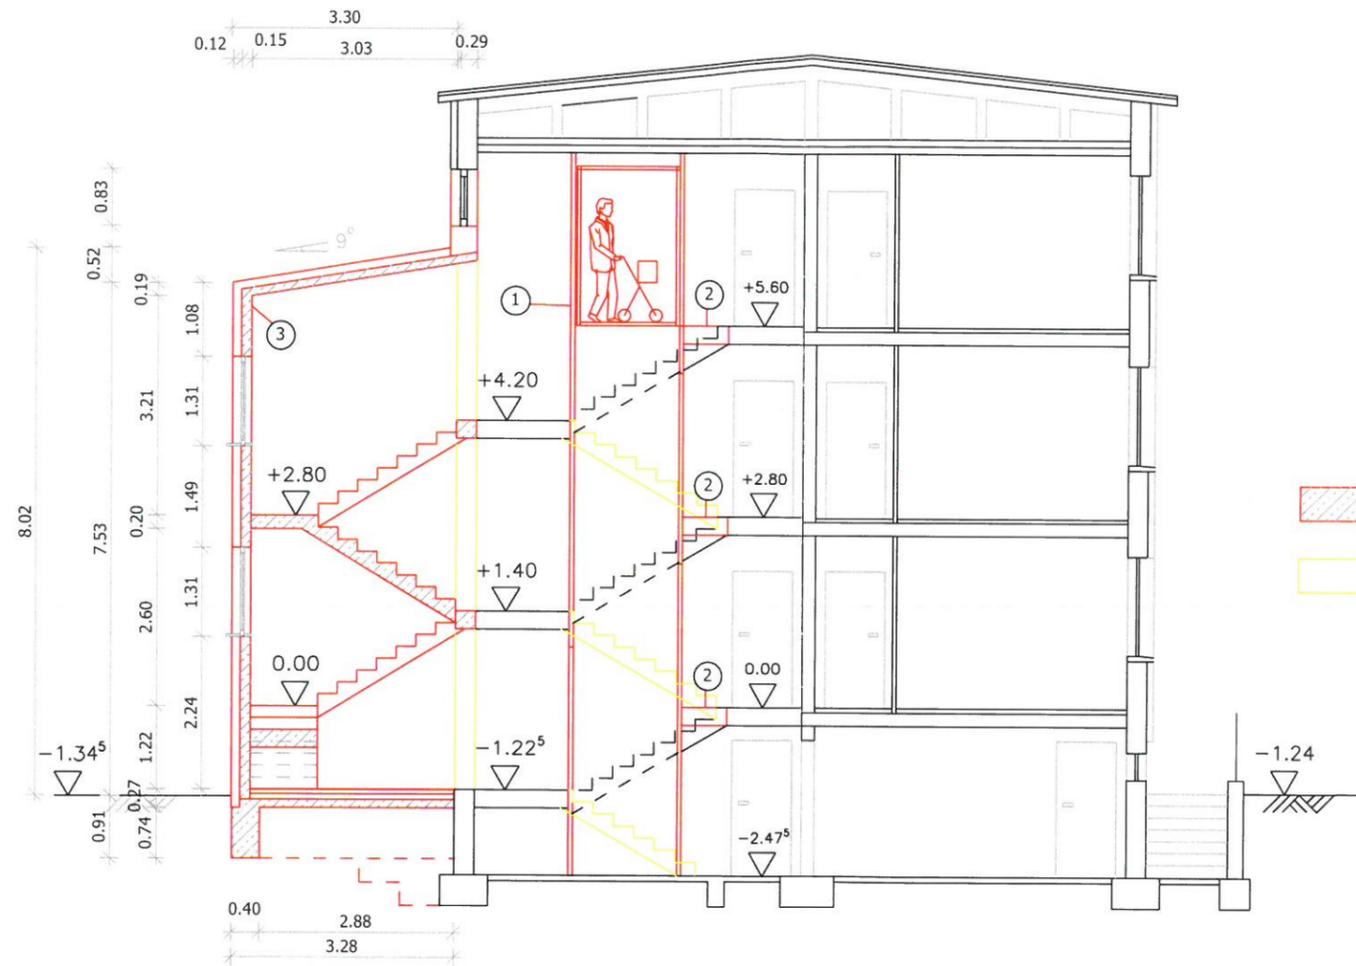

 **Neubau**
 **Abbruch**

- ① **Aufzug neu**
Aufzugsschacht 1000x1650
Kabine 800x1500
- ② **Podest zum Aufzug**
neu als Stahlkonstruktion
mit Beton und Belag
- ③ **Anbau Treppenhaus**
Außenwände Erweiterung
Treppenhaus Stb.-Wände mit WDVS

Bauherr:	Wohnungsbaugesellschaft Gägelow GbmH Hauptstraße 4b 23968 Proseken	
Planverfasser:	Delfis Strandbauten und Baubetreuung GmbH Kastanienallee 56 23992 Krassow	
Projektbezeichnung:	Einbau Aufzug und Anbau Treppenhaus Meiersdorfer Weg 15 23996 Tressow	
Planungsstand:	Genehmigungsplanung	Plannummer: 11
Planbezeichnung:	Schnitt A - A Neu	Maßstab: 1:100
Gezeichnet:	T.Last	Datum: 12.12.2015