

Beschlussvorlage Gemeinde Lübow Federführend: Bauamt	Vorlage-Nr: VO/GV02/2017-0733 Status: öffentlich Aktenzeichen:	
	Datum: 14.08.2017 Einreicher: Bürgermeister	
	Einvernehmen zum Neubau eines Einfamilienhauses auf dem Flurstück 136/1, Flur 1, Gemarkung Levetzow, Am Gutshaus	
	Beratungsfolge: Beratung Ö / N Datum Gremium Ö 12.09.2017 Gemeindevertretung Lübow	

Beschlussvorschlag:

Die Gemeindevertretung Lübow beschließt das Einvernehmen zum Neubau eines Einfamilienhauses auf dem Flurstück 136/1, Flur 1, Gemarkung Levetzow zu erteilen.


Sachverhalt:

Die Antragsteller möchten auf dem oben genannten Flurstück ein Einfamilienhaus errichten. Das Grundstück ist derzeit noch unbebaut.

Anlage/n:

Flurkarte, Lageplan, Schnitt, Ansichten

Abstimmungsergebnis:	
Gesetzliche Anzahl der Mitglieder des Gremiums	
Davon besetzte Mandate	
Davon anwesend	
Davon Ja- Stimmen	
Davon Nein- Stimmen	
Davon Stimmenthaltungen	
Davon Befangenheit nach § 24 KV M-V	

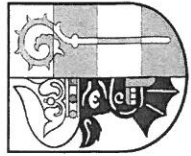

Kataster- und Vermessungsamt
für den Landkreis
Nordwestmecklenburg

Rostocker Str. 76
23970 Wismar

Auszug aus dem Liegenschaftskataster

Liegenschaftskarte MV 1:1000

Gemarkung: Levelzow (13 0452)

Flur: 1

Flurstück: 136/1


Kreis: Landkreis Nordwestmecklenburg

Gemeinde: Lübow (13 0 74 047)

Lage: Levelzow

Erstellt am 28.03.2017



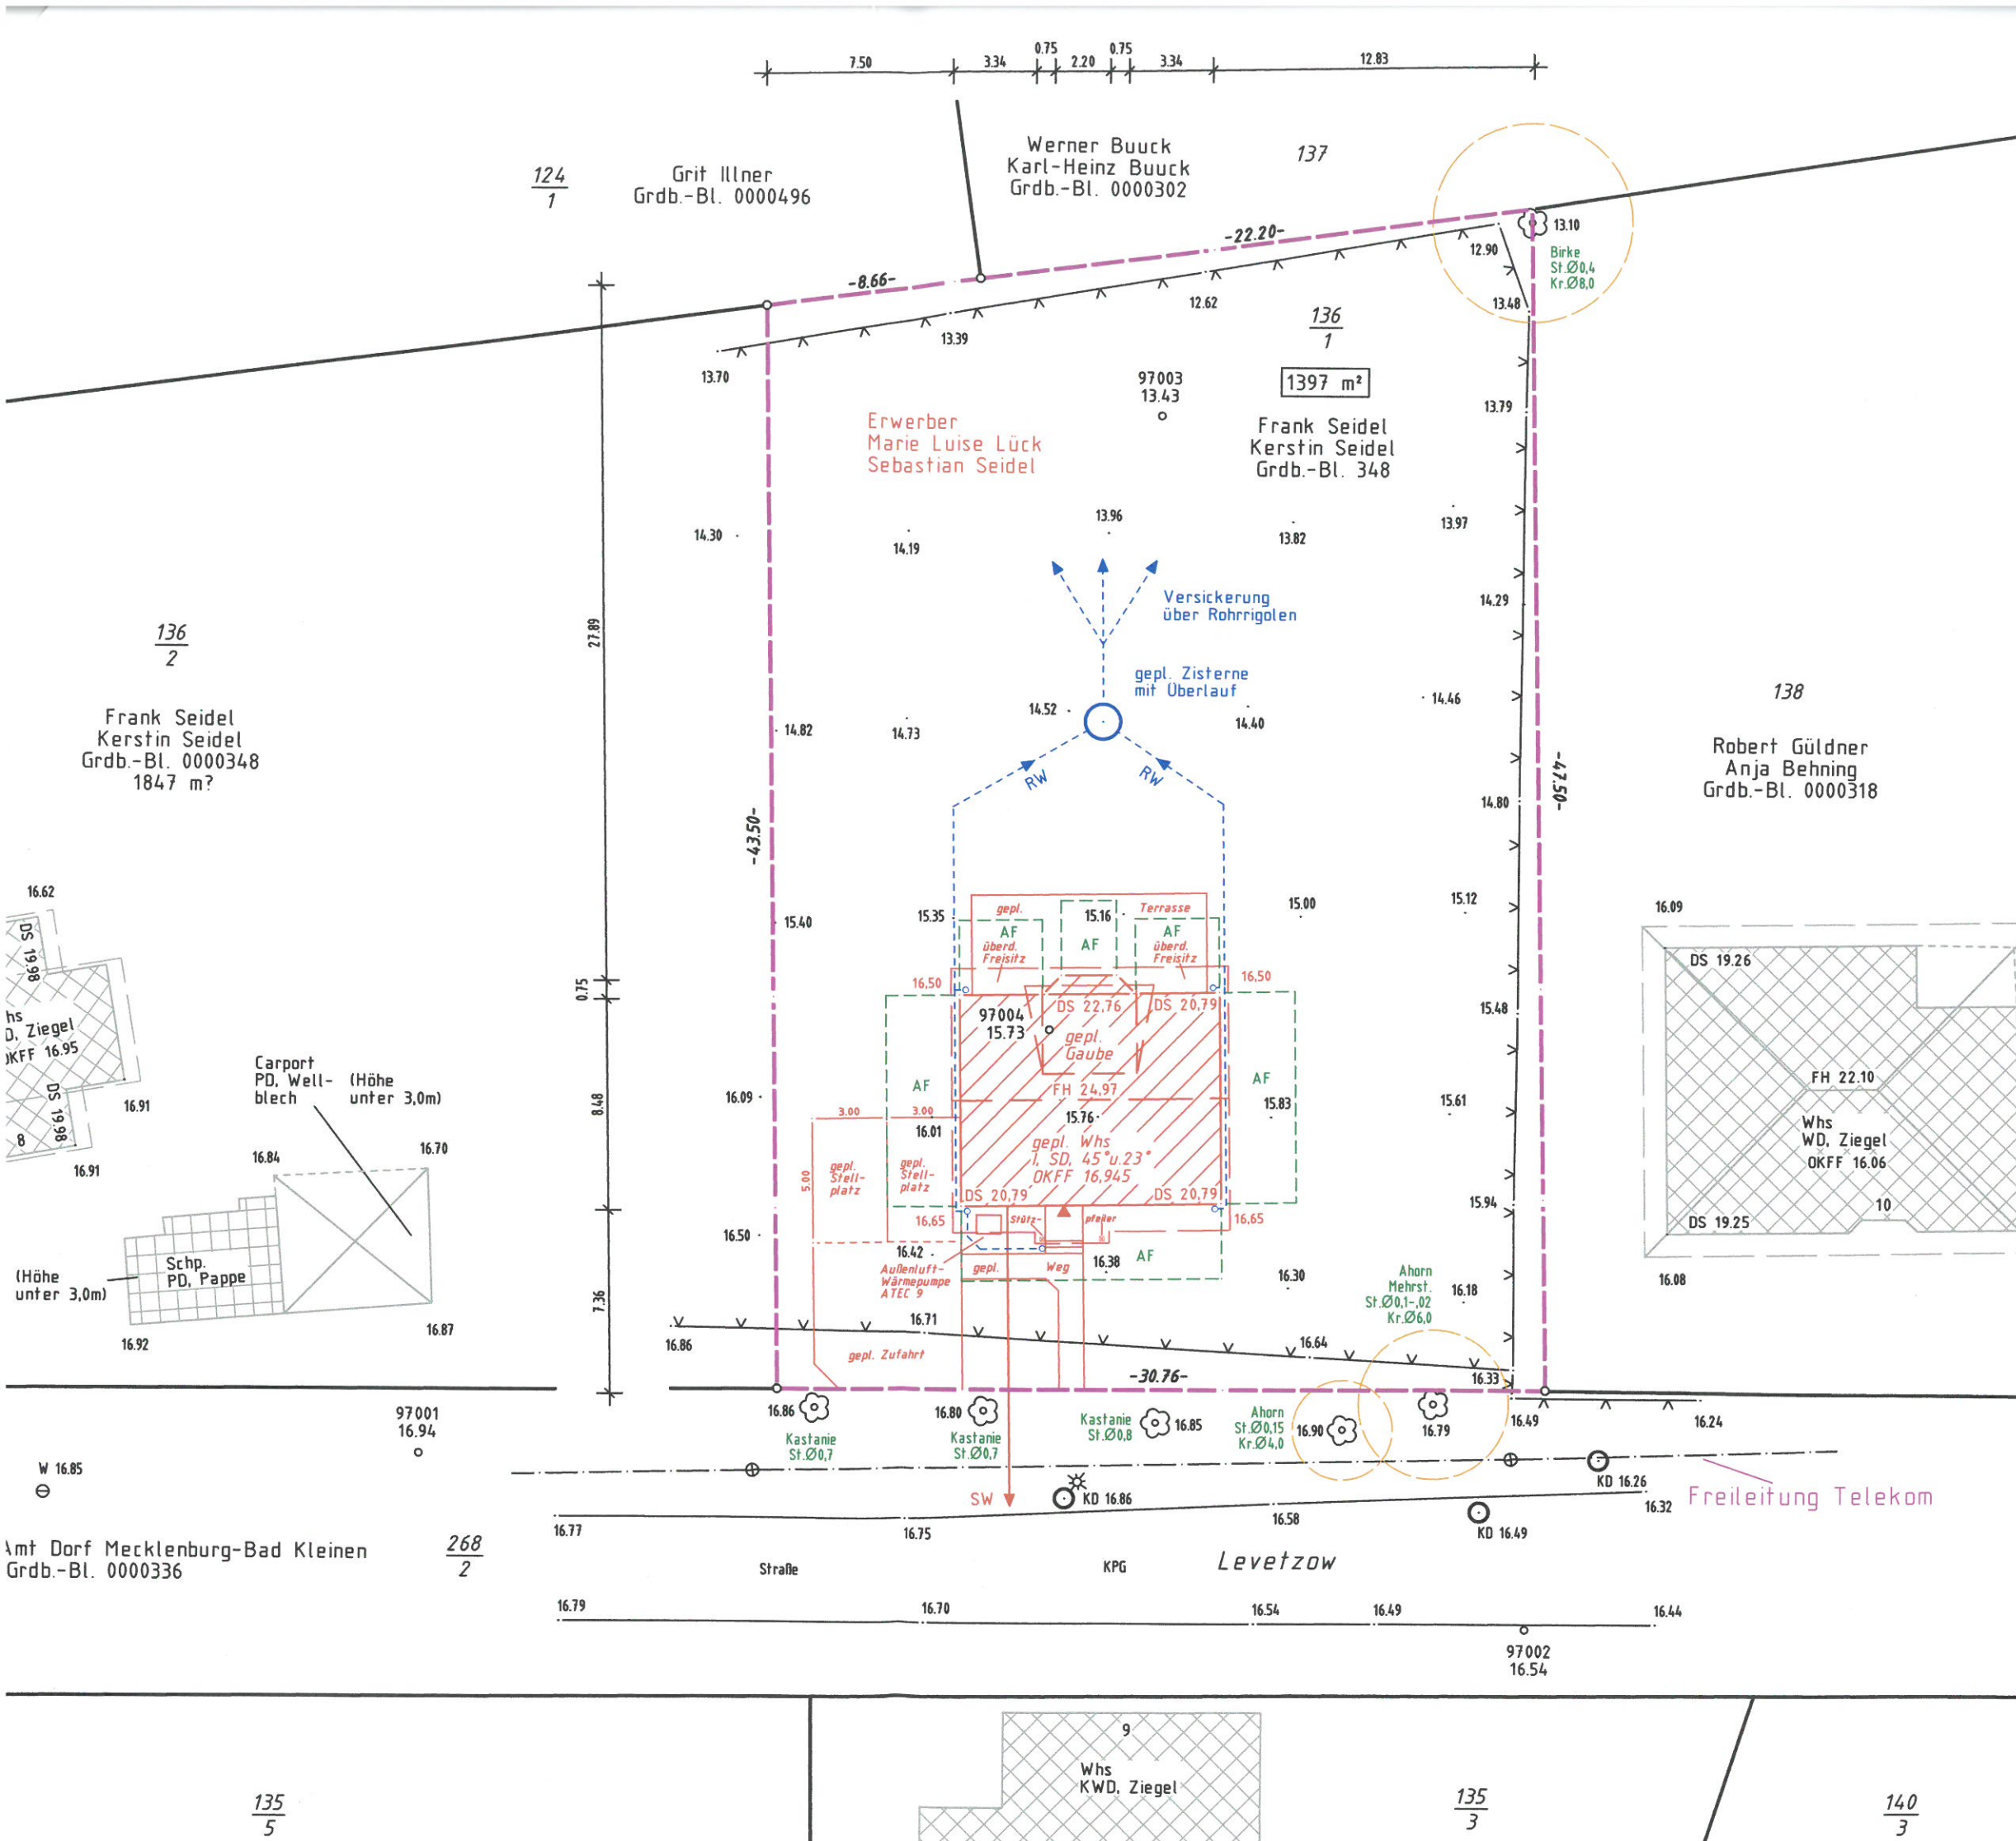

Amt Dorf Mecklenburg-Bad Kleinen
Grdb.-Bl. 0000336

268
2


135
5

135
3

140
3

• teilweise Perimeterdämmung

SCHNITT A-A

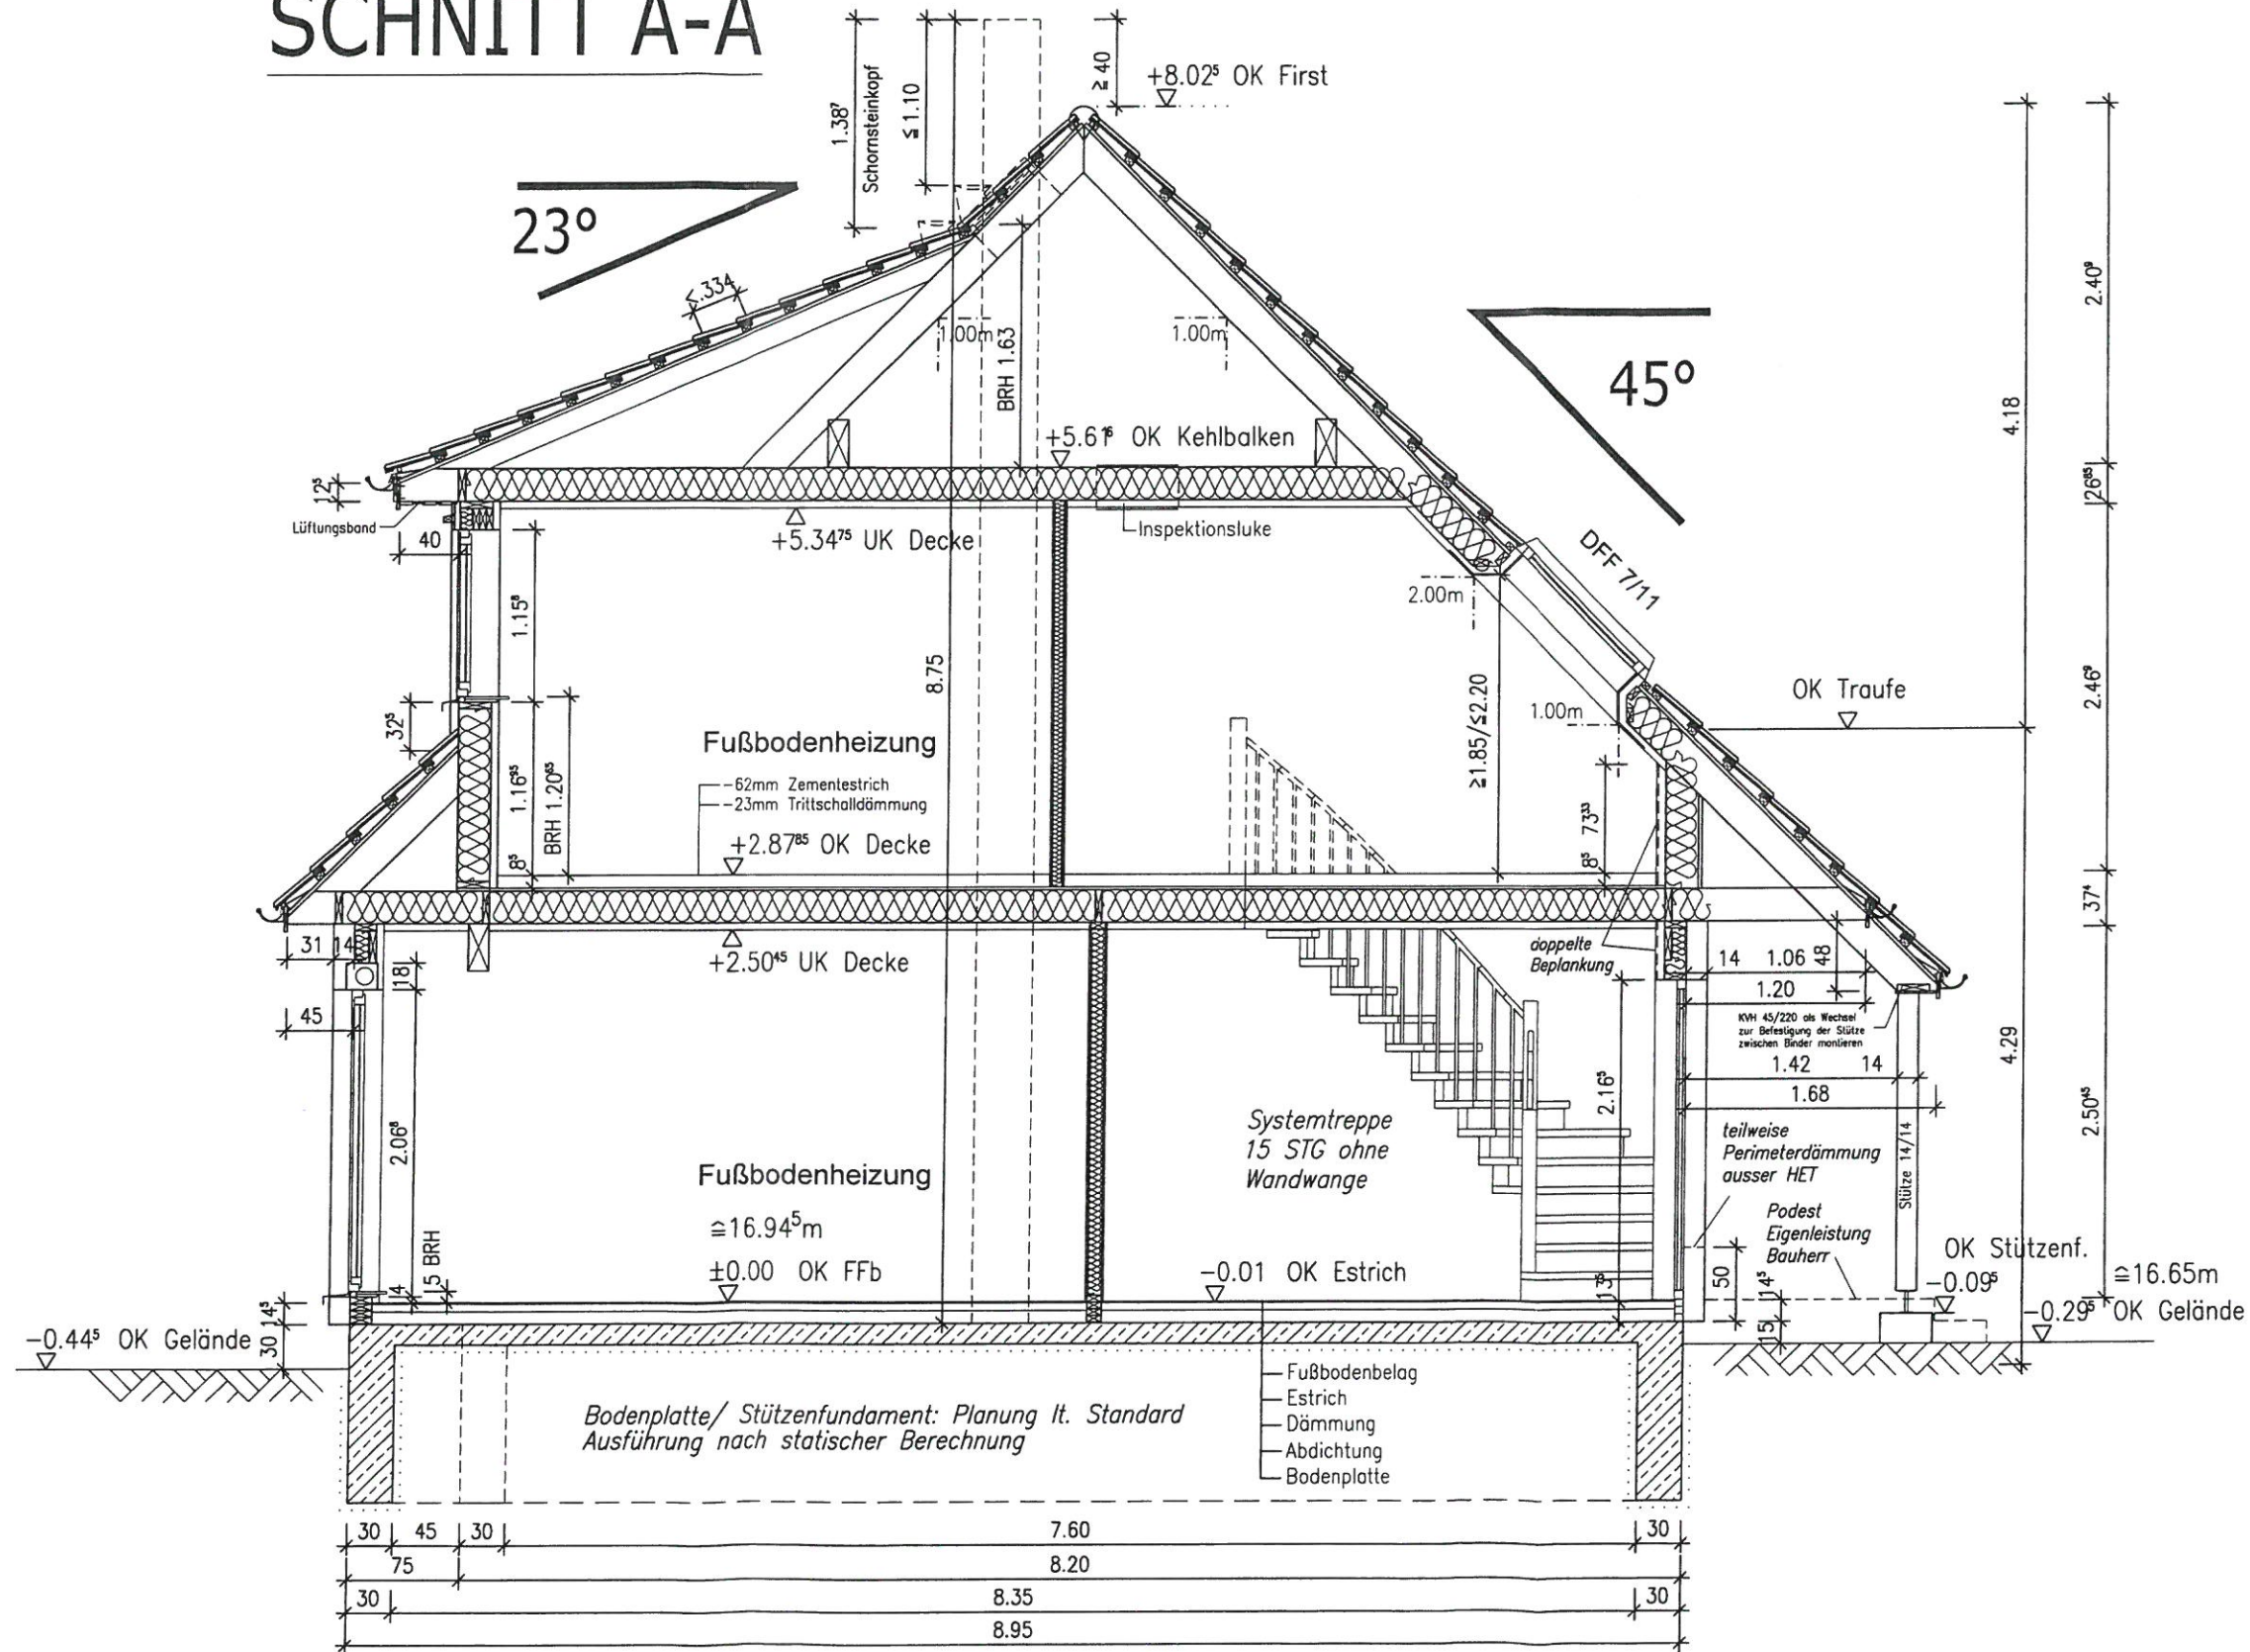

10.07.2017 *Handwritten signature*
Datum Unterschrift Bauherr



Die vorhandene Abbildung kann sich in Dimension und Abmessung durch statische Vorgaben ändern. Die Abmessungen der Bodenplatte und der Frostschürze ergeben sich aus der statischen Berechnung. Mehrkosten trägt der Bauherr. Die Zeichnung ist urheberrechtlich geschützt. Vervielfältigung ist nur mit Genehmigung des Urhebers erlaubt.

Bauvorhaben: Neubau Einfamilienhaus Typ SH 156 Variante B

Bauherr: Familie Seidel / Lück
Service-Nr.: 16865


Bez: Schnitt A-A
Maßstab: 1:50

Bauort: Lübow, OT Levetzow
Datum: 28.06.2017


Carl-Kosow-Str. 46
18337 Marlow
Tel. 038221-4000
Fax 038221-40040
scanhaus.de




ANSICHT NORD-WEST

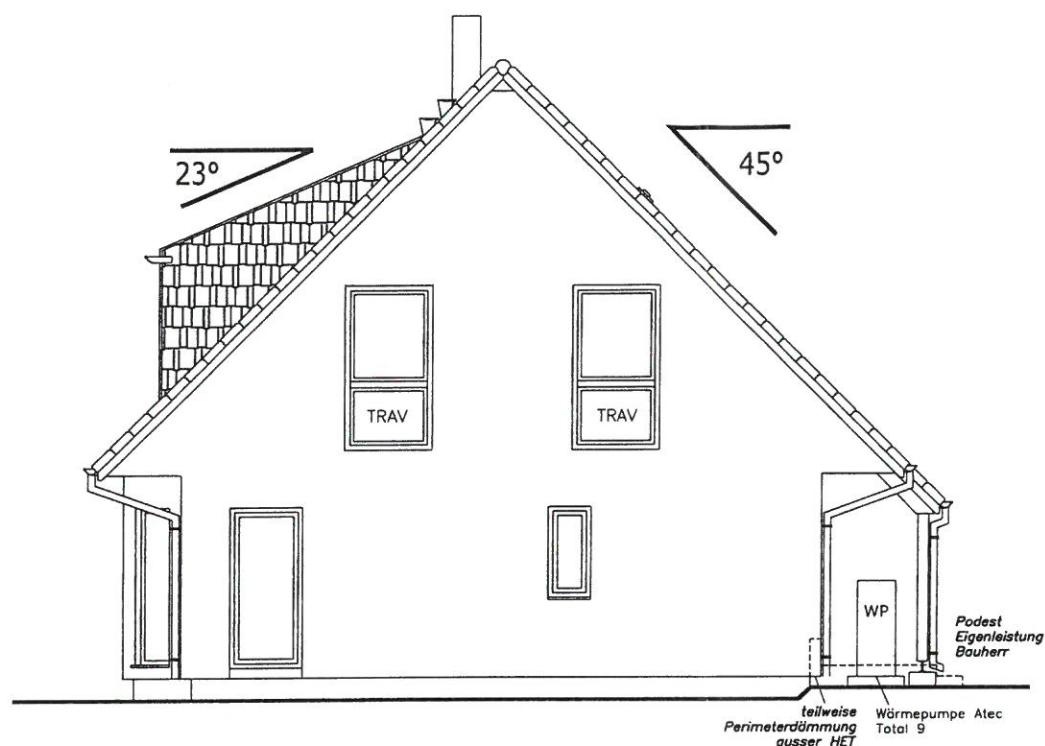


ANSICHT SÜD-WEST

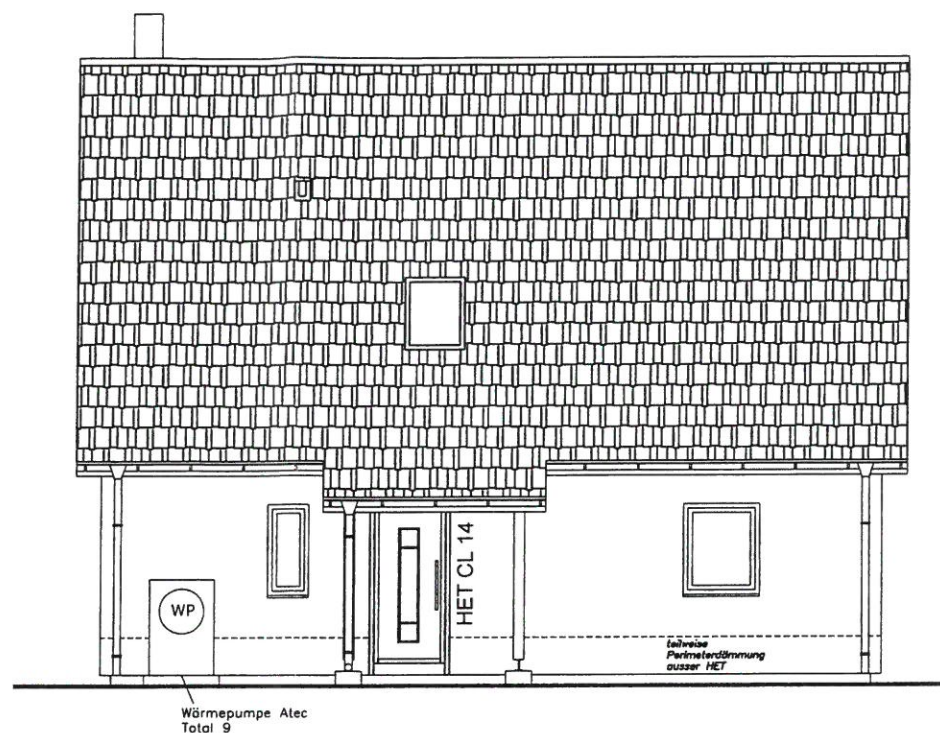

ANSICHT SÜD-OST

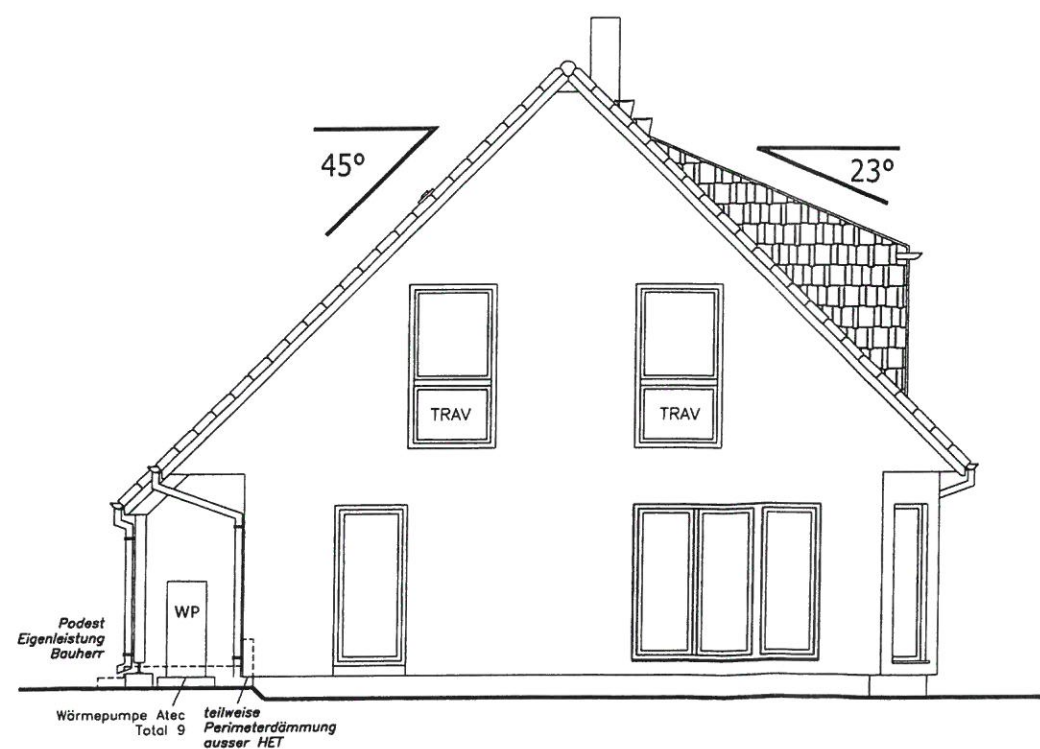

ANSICHT NORD-OST

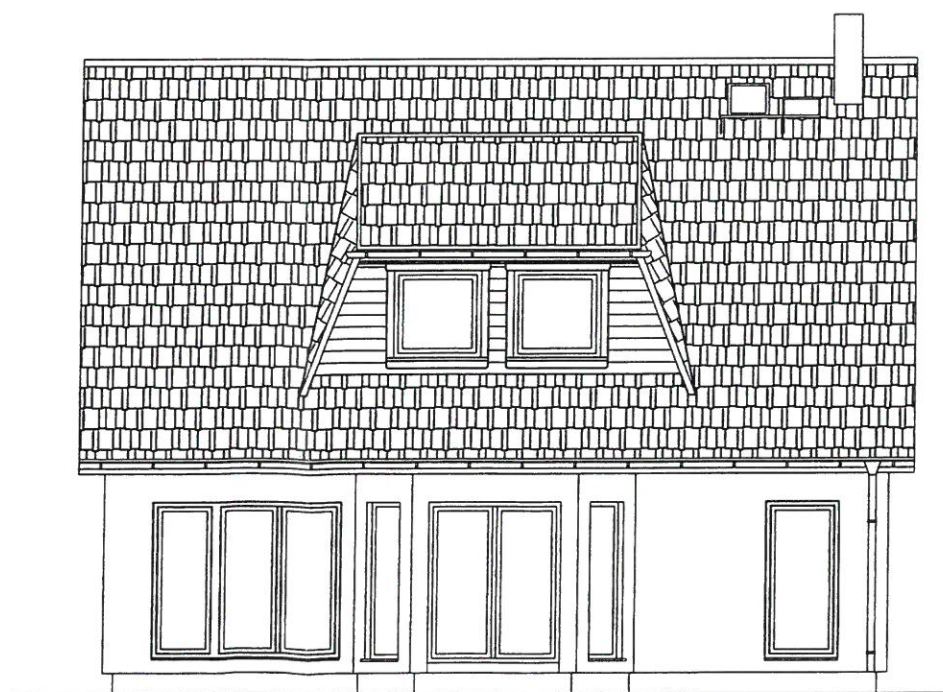

Die Zeichnung ist urheberrechtlich geschützt. Vervielfältigung ist nur mit Genehmigung des Urhebers erlaubt.

Bauvorhaben: Neubau Einfamilienhaus Typ SH 156 Variante B

Bauherr: Familie Seidel / Lück

Bauort: Lübow, OT Levetzow

Bez: Ansichten

Service-Nr.: 16865

Datum: 28.06.2017

Maßstab: 1:100

Bearbeiter: I. Engel
Architekt: B. Aug
Datum letzte Änderung:
Ing.

Carl-Kosow-Str. 46
18337 Marlow
Tel. 038221-4000
Fax 038221-40040
scanhaus.de

Edlich Zuhause
Made in Germany
SCAN HAUS
MARLOW

10.07.2017
Datum Unterschrift Bauherr

