

Informationsvorlage Gemeinde Lübow	Vorlage-Nr: VO/GV02/2017-0749 Status: öffentlich Aktenzeichen:
Federführend: Bauamt	Datum: 23.10.2017 Einreicher: Bürgermeister
Schaffung von zusätzlichen Klassenräumen für die Grundschule - Information zum Stand der Variantenuntersuchung	
Beratungsfolge:	
Beratung Ö / N	Datum Gremium
Ö	07.11.2017 Ausschuss für Gemeindeentwicklung, Bau, Verkehr und Umwelt Lübow
N	14.11.2017 Hauptausschuss Lübow

Sachverhalt:

Die Raumkapazität der Grundschule reicht angesichts der steigenden Schülerzahlen nicht mehr aus. Im Ergebnis einer gemeinsamen Begehung mit der Schulleitung, dem Bürgermeister und dem Bauamt hat die Architektin Frau Kästner zwei mögliche Varianten vorgeschlagen.

Variante Anbau Kita:


Durch die Erweiterung der Kita am vorhandenen Standort könnten die im Schulgebäude genutzten Gruppenräume wieder zu Klassenräumen umgebaut werden. Allerdings entsprechen die vorhandenen Raumgrößen nicht den heutigen Anforderungen an Klassenräume, so dass auch im Schulgebäude erhebliche bauliche Maßnahmen erforderlich sind.

Variante Anbau Schule:

Ein Anbau wäre neben der Sporthalle möglich und könnte ohne wesentlichen Eingriff in das vorhandene Schulgebäude realisiert werden.

Anlage/n:

- Lageplanskizze Anbau Schule
- Lageplanskizze Anbau Kita

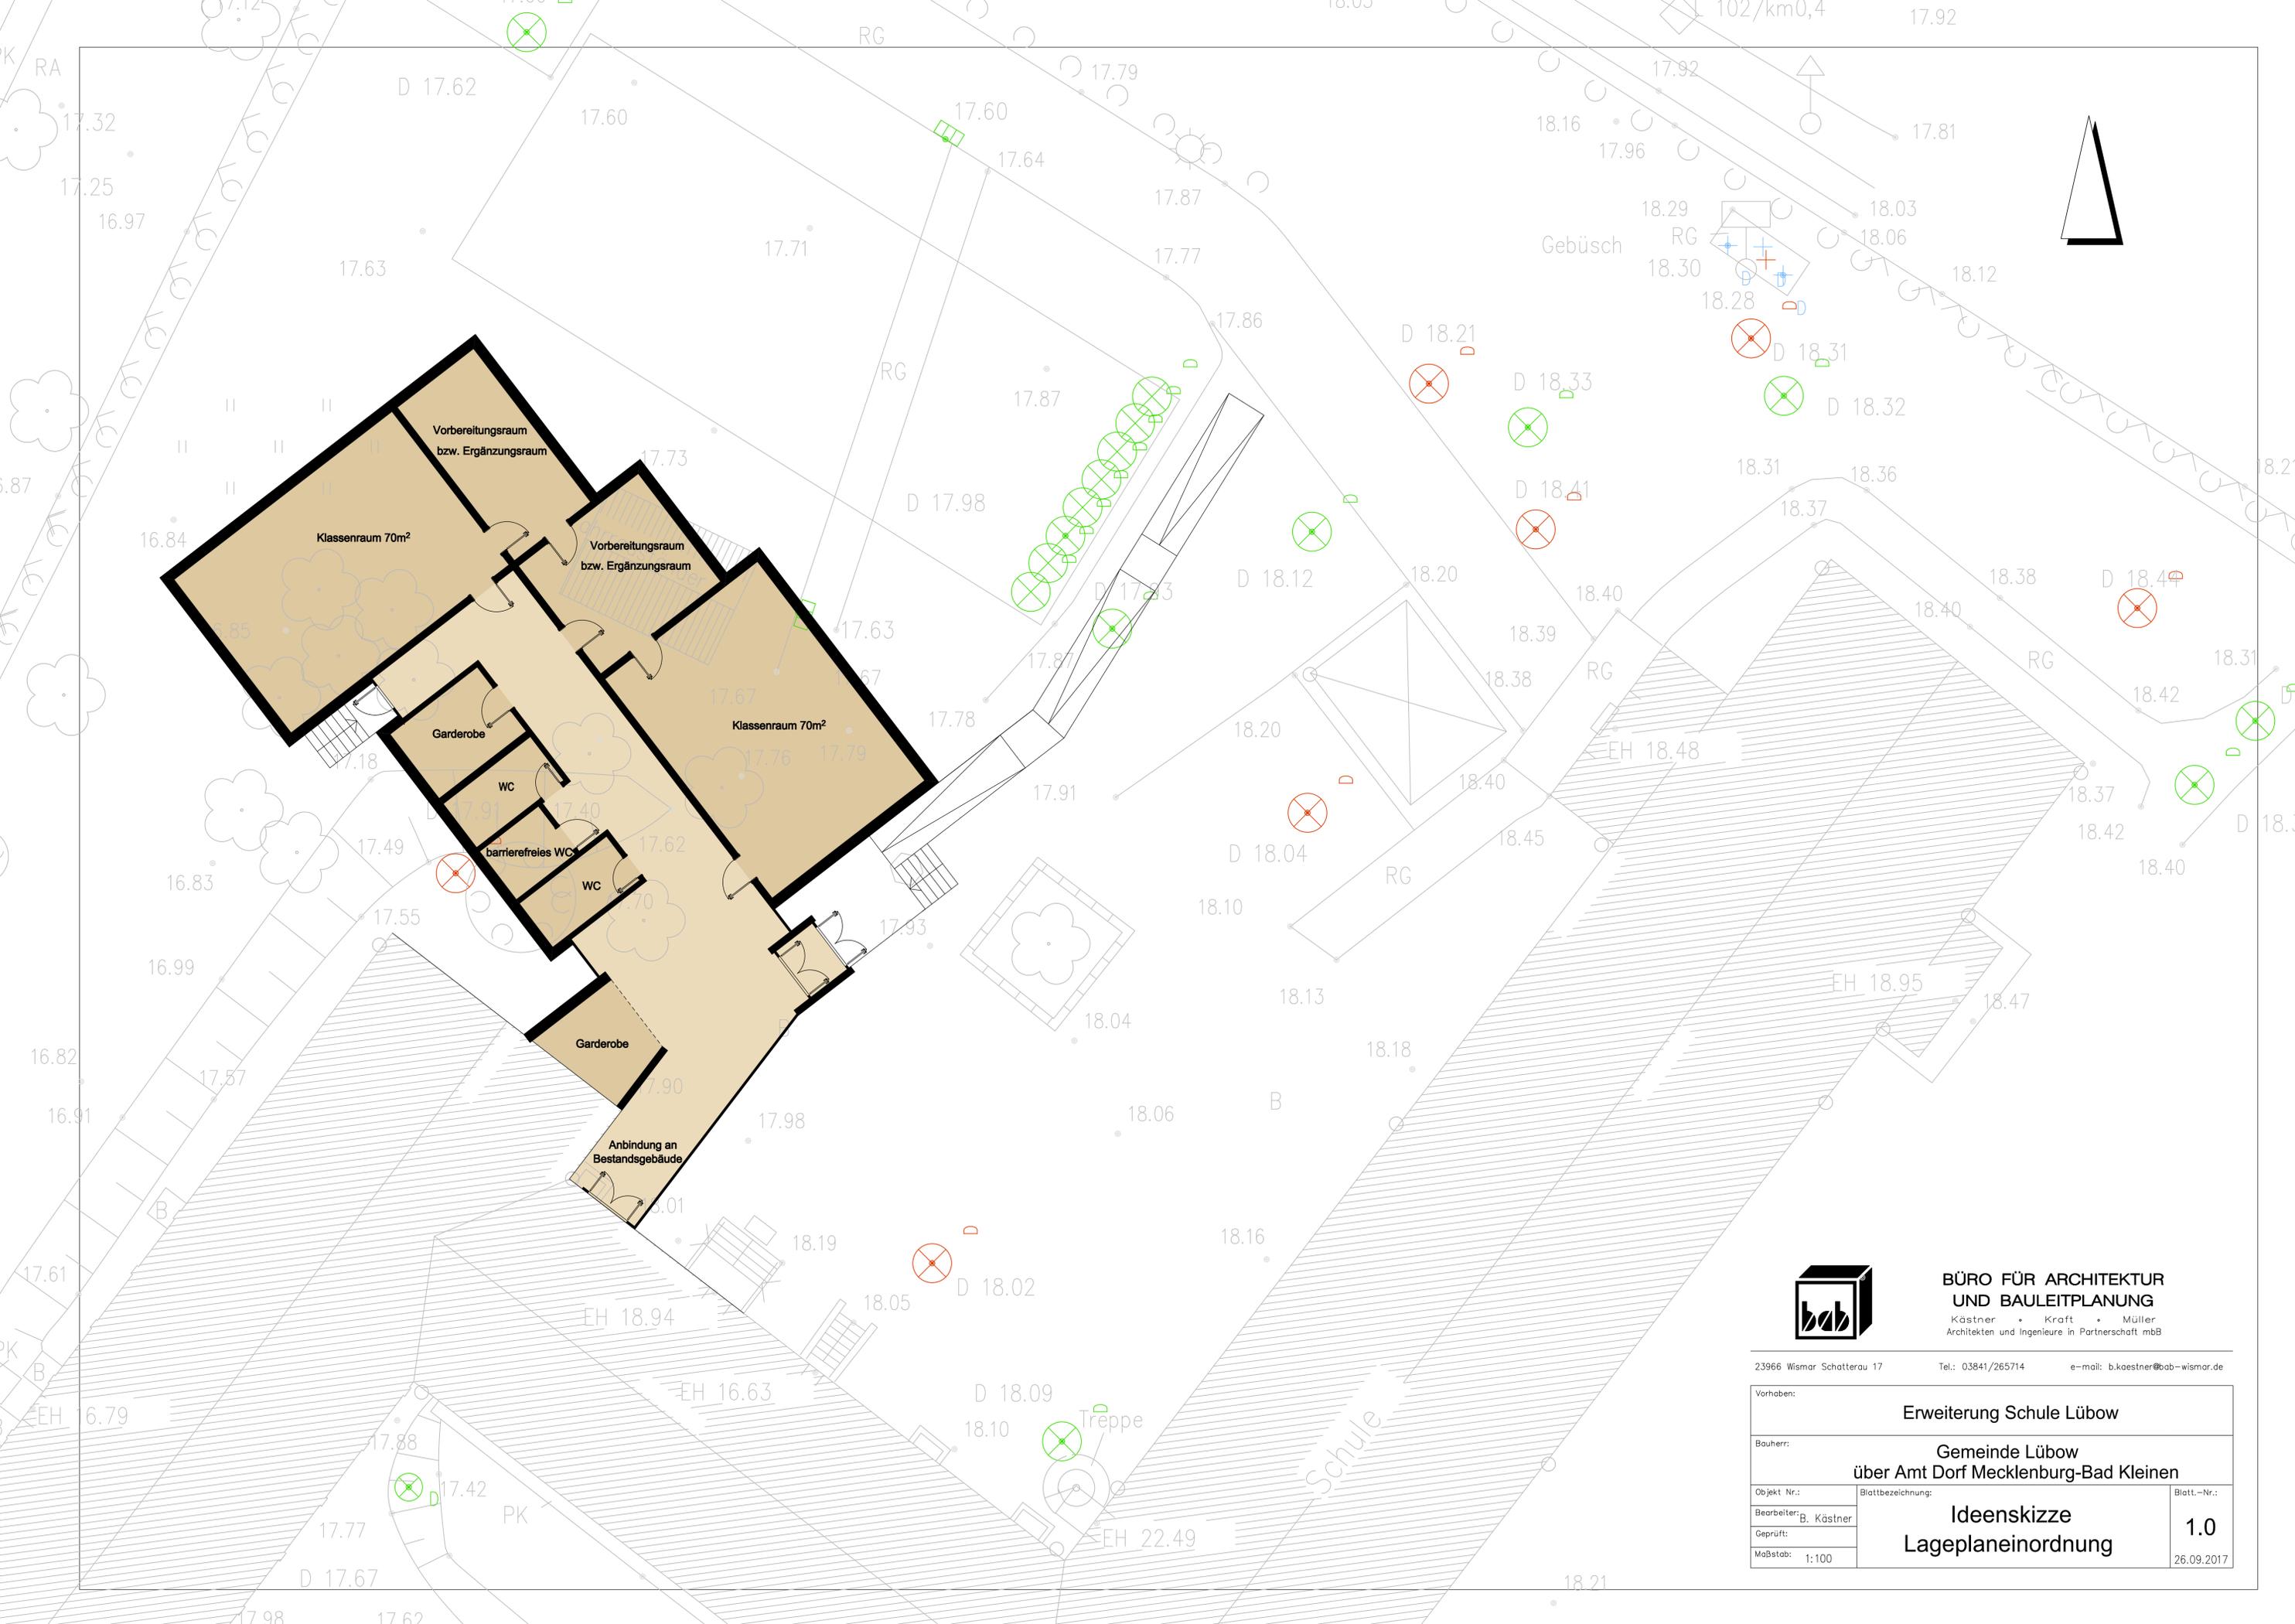

**BÜRO FÜR ARCHITEKTUR
UND BAULEITPLANUNG**
Kästner • Kraft • Müller
Architekten und Ingenieure in Partnerschaft mbB

23966 Wismar Schatterau 17 Tel.: 03841/265714 e-mail: b.kaestner@bab-wismar.de

Vorhaben:		
Erweiterung Schule Lübow		
Bauherr:		
Gemeinde Lübow über Amt Dorf Mecklenburg-Bad Kleinen		
Objekt Nr.:	Blattbezeichnung:	Blatt-Nr.:
Bearbeiter: B. Kästner	Ideenskizze Lageplaneinordnung	1.0
Geprüft:		
Maßstab: 1:100		

10

13

möglicher Anbau Kindergarten

Kindergarten

Durchgang

Rasen

Einfahrt VB

Rasen

Einfahrt VB

Rasen

S19

S18

S18

R4

VB

Fuß- und F

Parkplatz

RGP

Strasse

18.40
18.44
18.44
18.53

18.48

18.47

18.52

18.45

18.47

18.45

18.43

18.55

18.44

18.44

18.40

18.36

18.47

18.30

18.36

18.35

18.35

17.94

17.94

15