

Beschlussvorlage Gemeinde Bobitz	Vorlage-Nr: VO/GV09/2019-1227 Status: öffentlich Aktenzeichen:
Federführend: Bauamt	Datum: 27.08.2019 Einreicher: Bürgermeisterin
Festlegung der Vorzugsvariante im Ergebnis der Erstellung eines Brandschutzkonzeptes für die Schule in Bobitz.	
Beratungsfolge:	
Beratung Ö / N	Datum Gremium
Ö	10.09.2019 Ausschuss für Gemeindeentwicklung, Bau, Verkehr und Umwelt Bobitz
Ö	06.11.2019 Ausschuss für Gemeindeentwicklung, Bau, Verkehr und Umwelt Bobitz
Ö	17.12.2019 Gemeindevertretung Bobitz

Beschlussvorschlag:

Die Gemeindevertretung beschließt Variante Nr.: ... als Vorzugsvariante umzusetzen.

Sachverhalt:


Mit Beschluss durch die Gemeindevertretung vom 22.10.2018, erhielt das Planungsbüro Slopinski den Auftrag zur Erarbeitung eines Brandschutzkonzeptes für die Grundschule Bobitz. Durch das Planungsbüro sind verschiedene Varianten erstellt worden. Für die weitere Planung und Umsetzung ist die Festlegung auf eine Vorzugsvariante erforderlich.

Finanzielle Auswirkungen:

16.000 € für Umsetzung von Auflagen aus dem Brandschutzkonzept im Haushalt 2018 eingeplant.

**Anlage/n: Nr. 1 – 12 Planzeichnungen EG, 1. OG und 2. OG der Varianten 1 – 4
 Nr. 13 Gesprächsnotiz Planungsbüro und Wehrführung FFW Bobitz
 Nr. 14 Protokoll zur Beratung des BSK am 30. September 2019
 Nr. 15 – 18 Planzeichnungen EG, 1. OG und 2. OG mit Nutzer abgestimmte Variante (s. Anlage Nr. 14)**

Abstimmungsergebnis:	
Gesetzliche Anzahl der Mitglieder des Gremiums	
Davon besetzte Mandate	
Davon anwesend	
Davon Ja- Stimmen	
Davon Nein- Stimmen	
Davon Stimmenthaltungen	
Davon Befangenheit nach § 24 KV M-V	

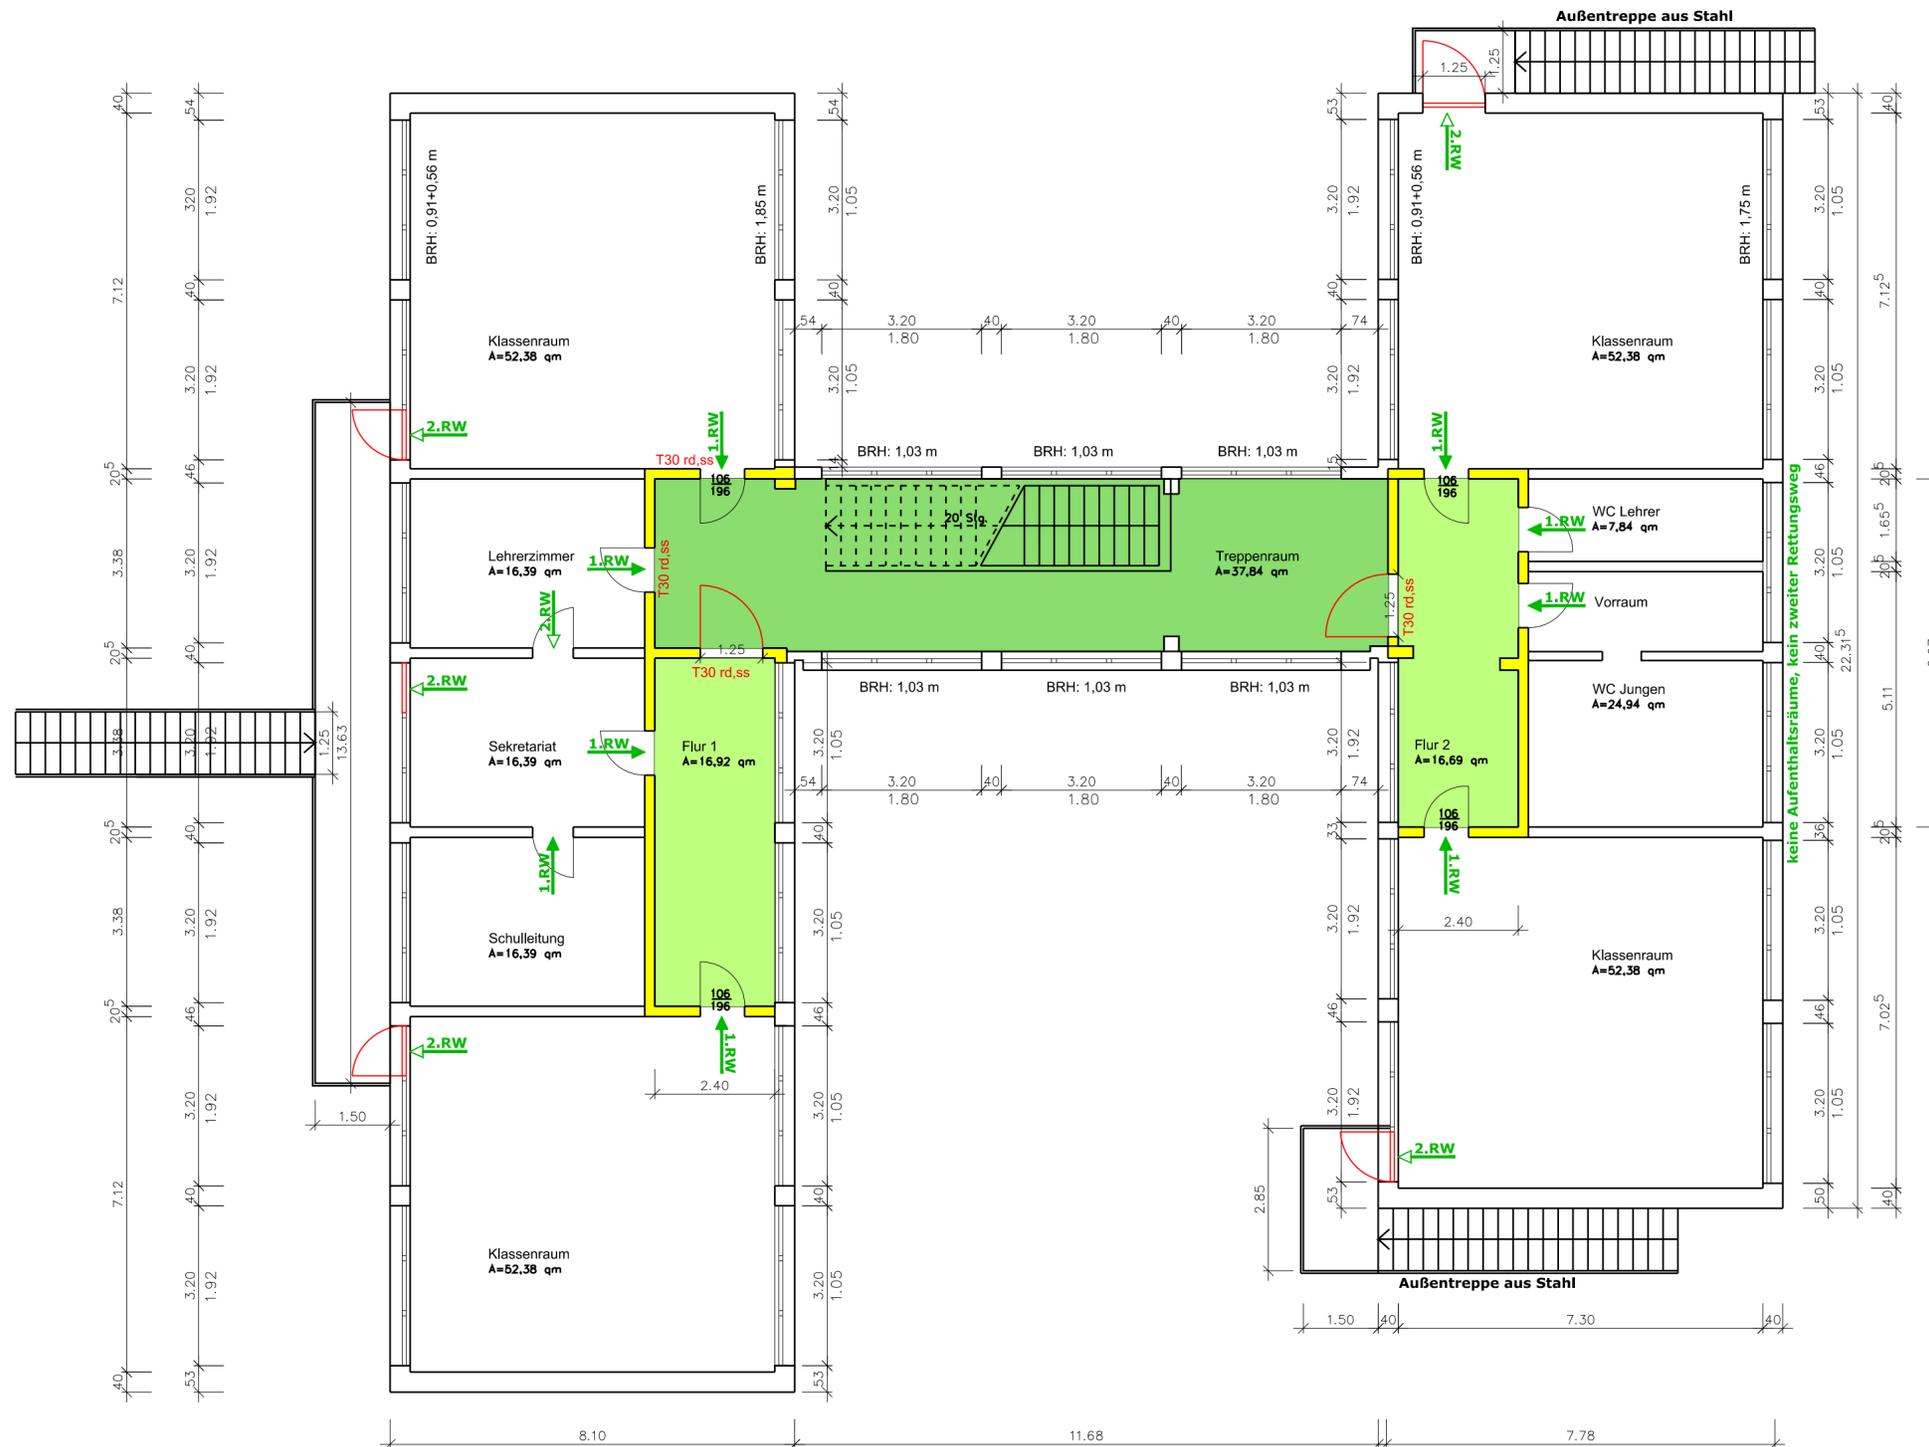


Zeichenlegende Brandschutz:

	feuerhemmend (30 min Feuerwiderstand)		1. Rettungsweg
	notwendiger Flur, sicherer Ausgang ins Freie		2. Rettungsweg
	notwendige Treppe, notwendiger Treppenraum		Tür mit 30 min Feuerwiderstand rauchdicht und selbstschließend

1. OBERGESCHOSS

BAUHERR	DATUM	UNTERSCHRIFT	INDEX	MASSSTAB	BLATT-NR.
PLANER	13.05.2019	UNTERSCHRIFT	BV-Nr. 2018-63	1:100	V1-2

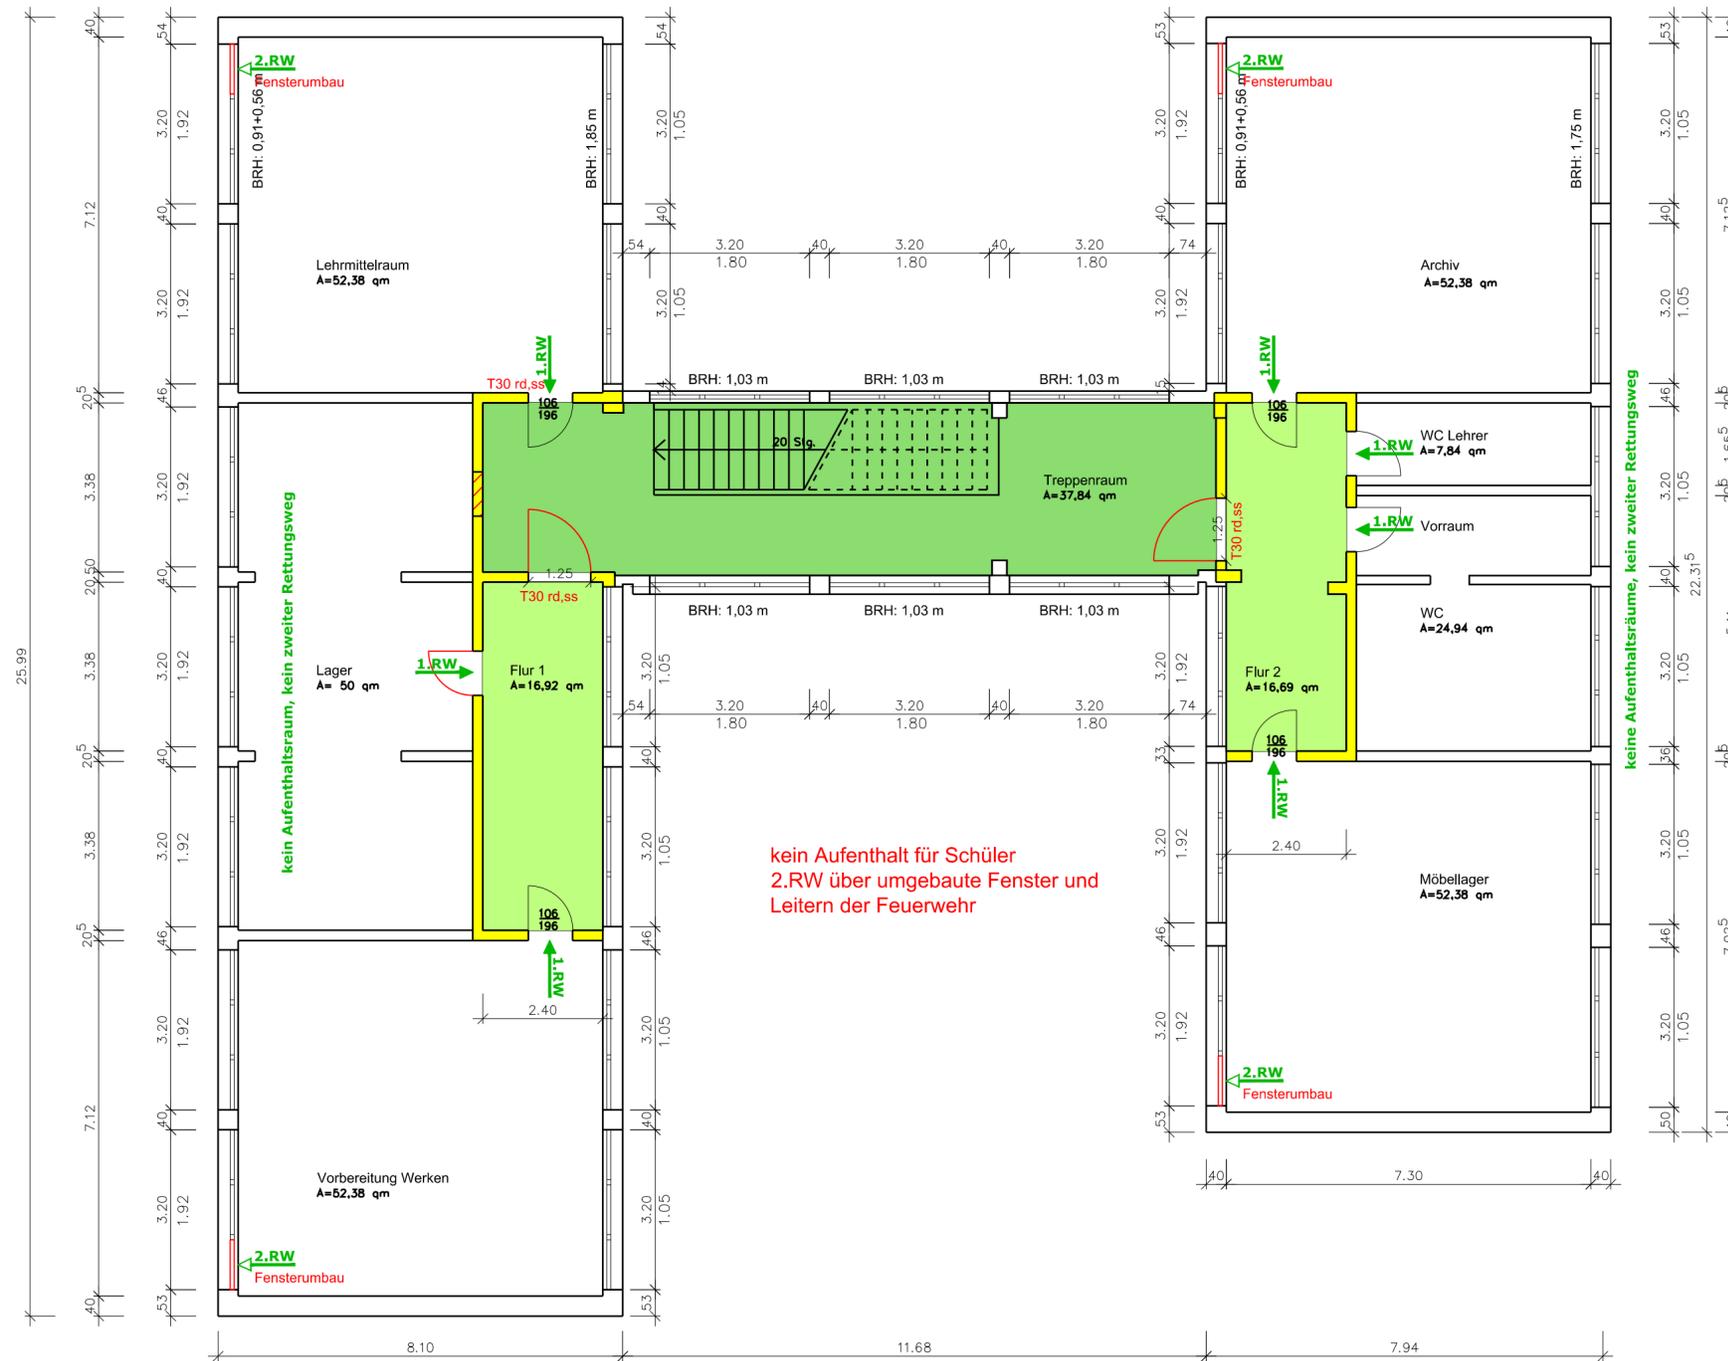

kein Aufenthalt für Schüler
2.RW über umgebaute Fenster und
Leitern der Feuerwehr

Zeichenlegende Brandschutz:

	feuerhemmend (30 min Feuerwiderstand)		1. Rettungsweg
	notwendiger Flur, sicherer Ausgang ins Freie		2. Rettungsweg
	notwendige Treppe, notwendiger Treppenraum		Tür mit 30 min Feuerwiderstand rauchdicht und selbstschließend

BAUPLANUNGSBÜRO SLOPINSKI


Bradschule Grundschule Bobitz
Dreveskirchen

Am Dorf Mecklenburg – Bad Kleinen
Am Wehberg 17
23972 Dorf Mecklenburg

BAUPLANUNGSBÜRO SLOPINSKI
23966 WISMAR – SCHULSTRASSE 1
TEL. 03841/215379 – FAX 03841/213583

2. OBERGESCHOSS

BAUHERR	DATUM	UNTERSCHRIFT	INDEX	MASSSTAB	BLATT-NR.
PLANER	13.05.2019	UNTERSCHRIFT	BV-Nr. 2018-63	1:100	V1-3

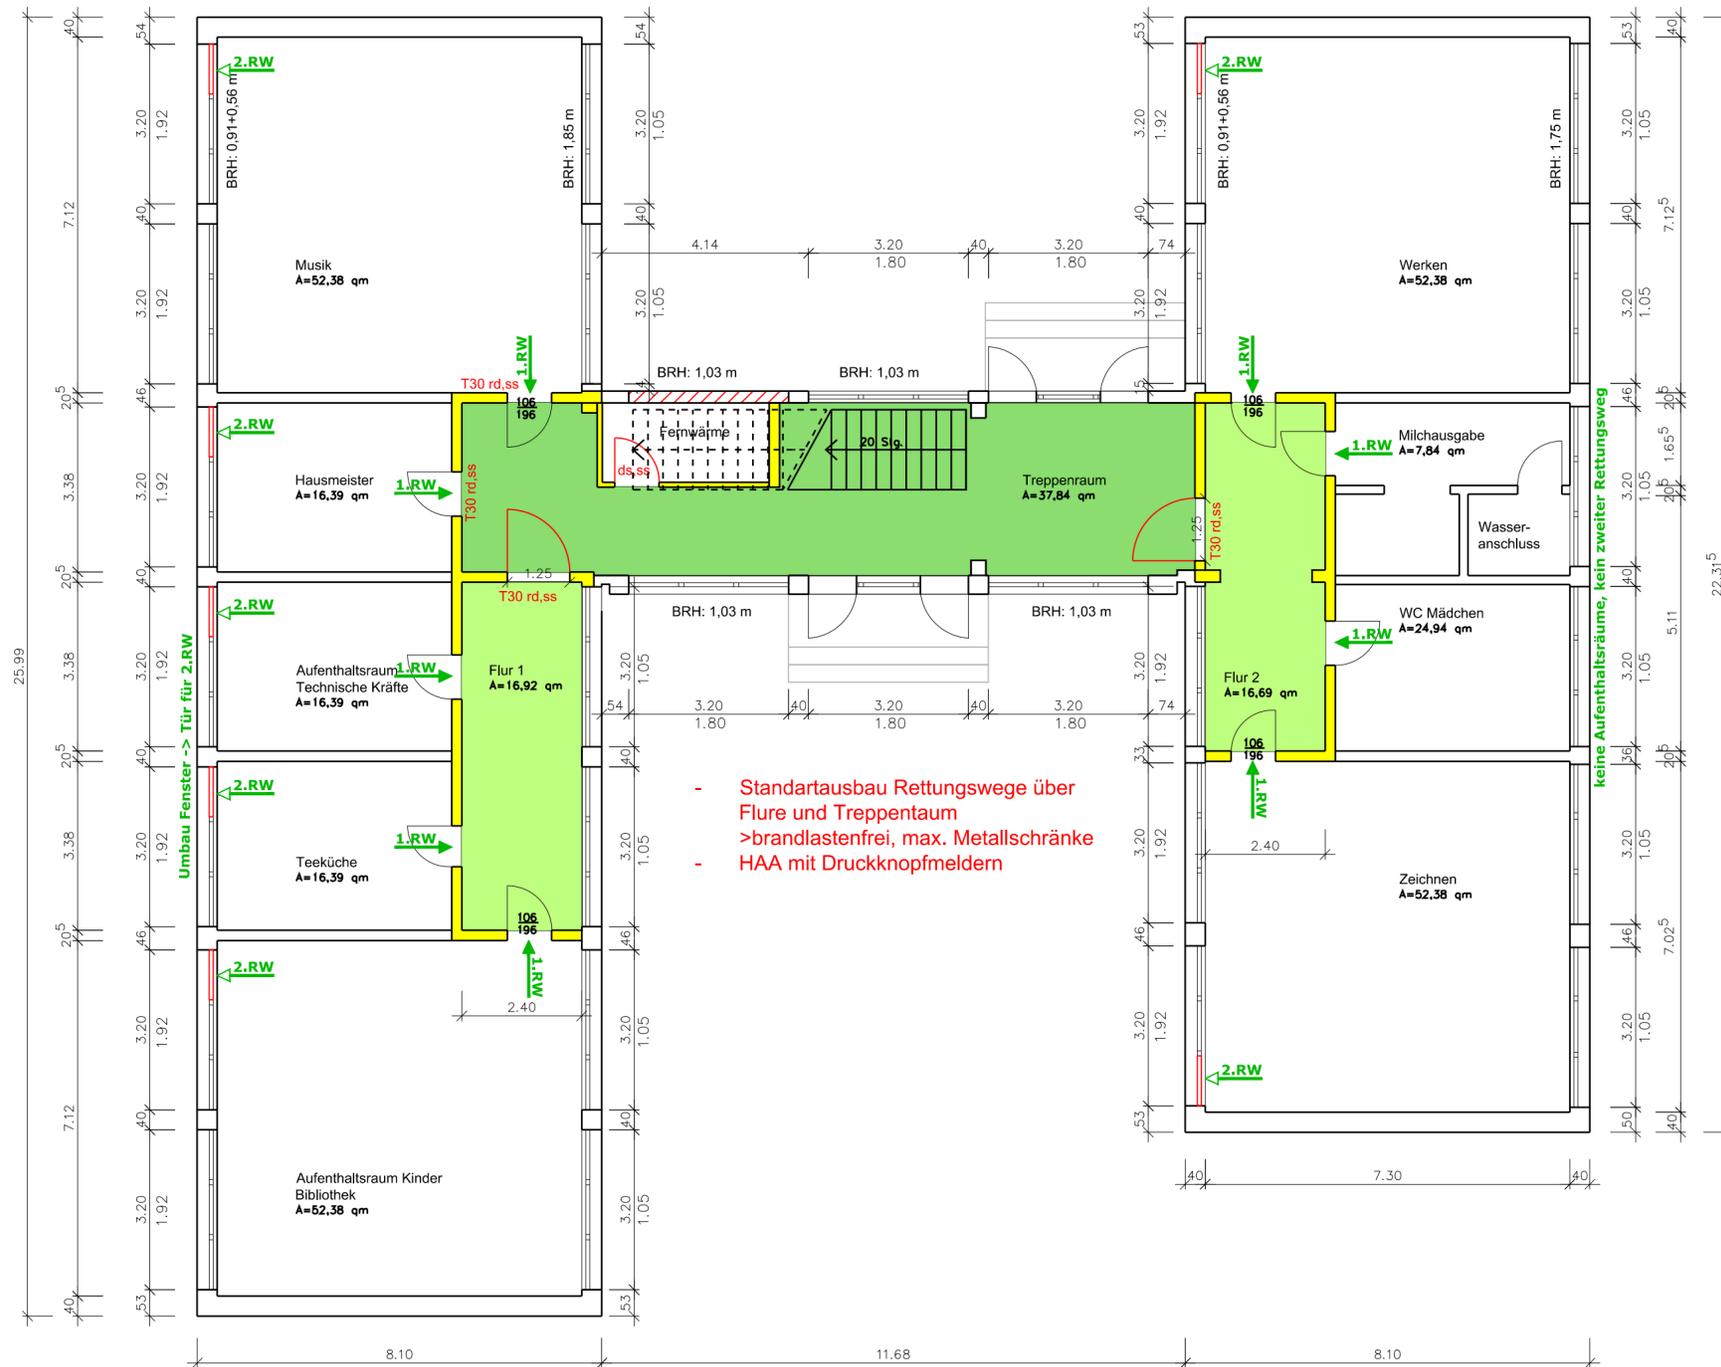


- Standardausbau Rettungswege über Flure und Treppentraum
- >brandlastenfrei, max. Metallschränke
- HAA mit Druckknopfmeldern

ERDGESCHOSS

Zeichenlegende Brandschutz:

	feuerhemmend (30 min Feuerwiderstand)		1. Rettungsweg
	notwendiger Flur, sicherer Ausgang ins Freie		2. Rettungsweg
	notwendige Treppe, notwendiger Treppentraum	T30 rd,ss	Tür mit 30 min Feuerwiderstand rauchdicht und selbstschließend
		ds,ss	Tür dicht- u. selbstschließend

BAUHERR	DATUM	UNTERSCHRIFT	INDEX	MASSSTAB	BLATT-NR.
PLANER	13.05.2019	UNTERSCHRIFT	BV-Nr. 2018-63	1:100	V1-1

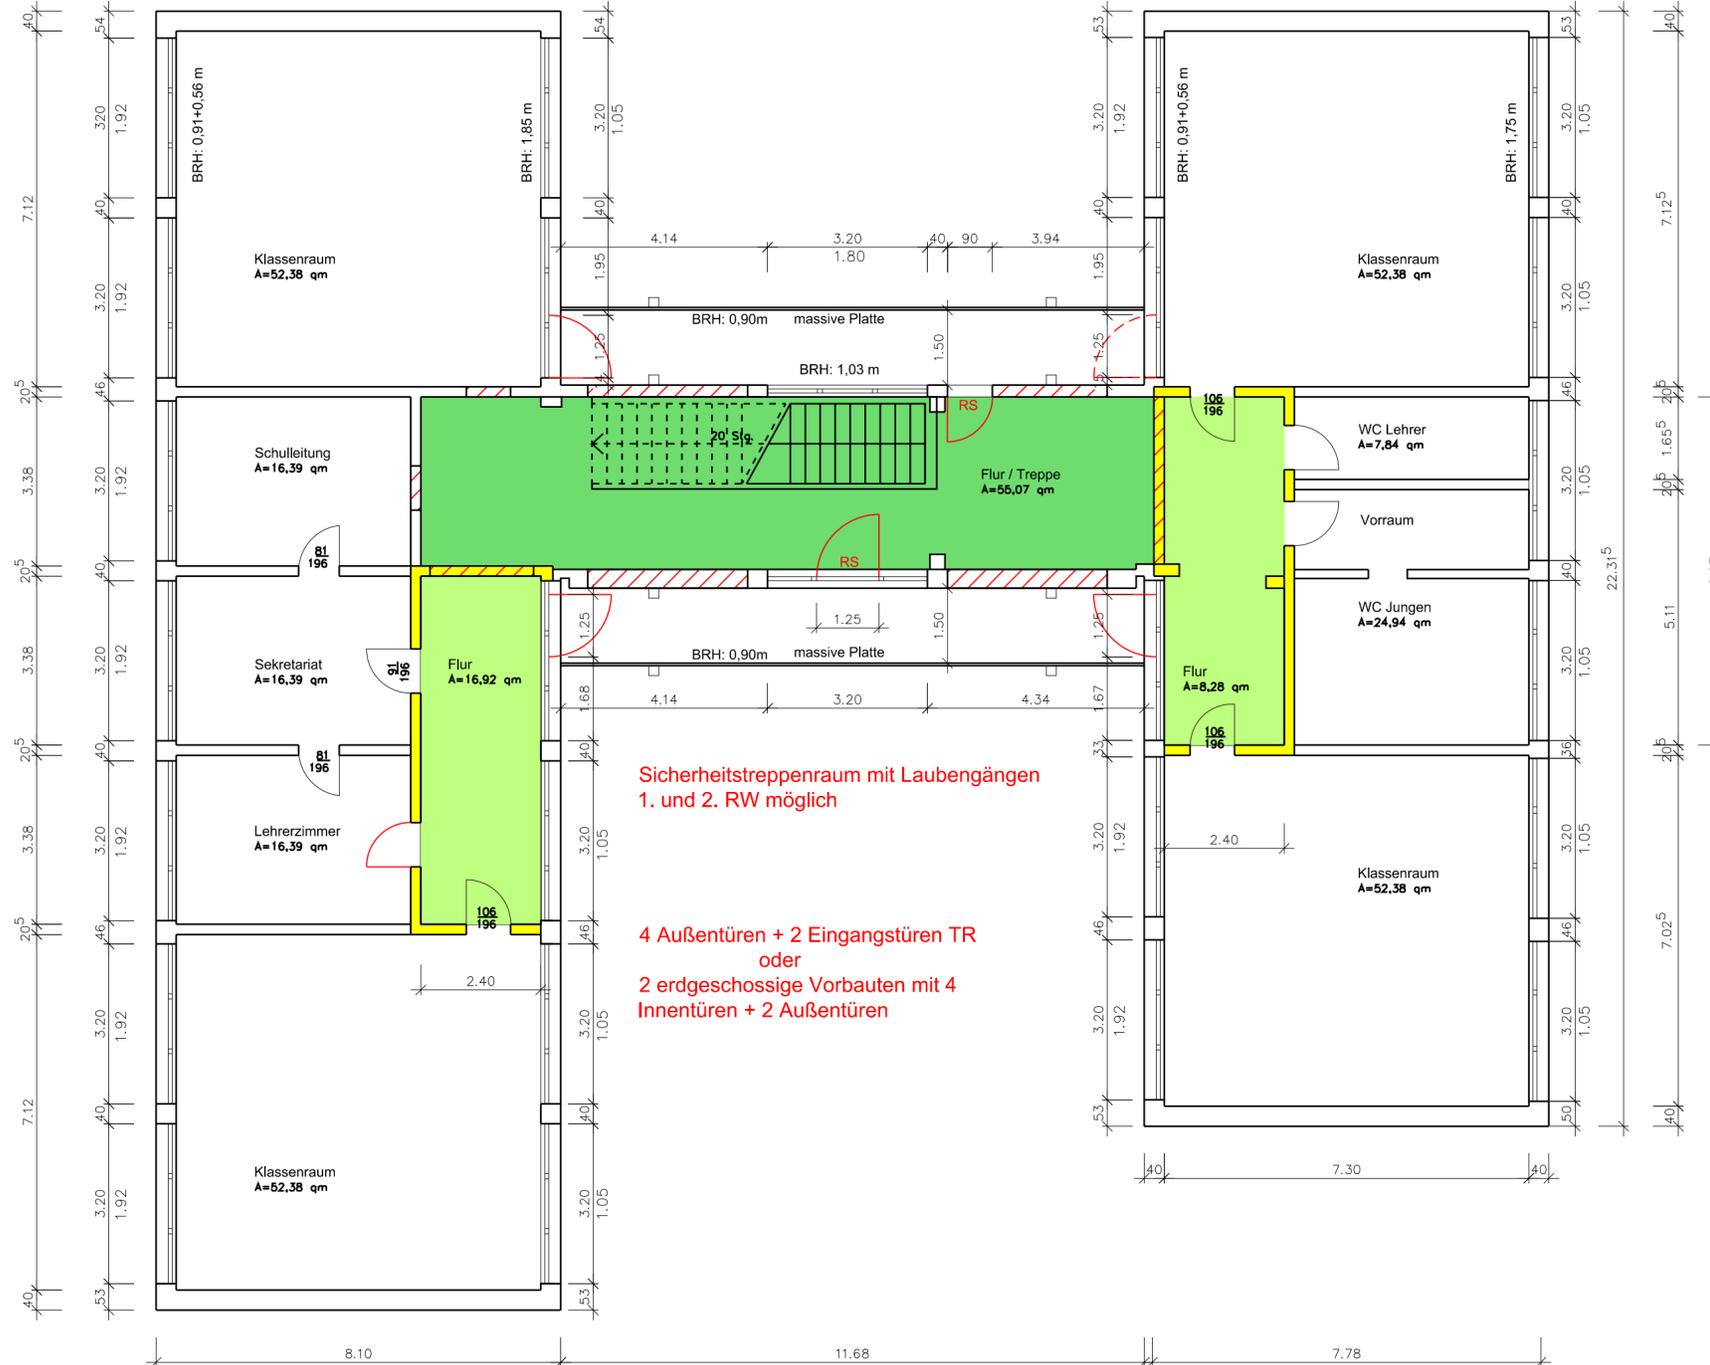

Sicherheitstuppenraum mit Laubengängen
1. und 2. RW möglich

4 Außentüren + 2 Eingangstüren TR
oder
2 erdgeschossige Vorbauten mit 4
Innentüren + 2 Außentüren

Zeichenlegende Brandschutz:

	feuerhemmend (30 min Feuerwiderstand)		1. Rettungsweg
	notwendiger Flur, sicherer Ausgang ins Freie		2. Rettungsweg
	notwendige Treppe, notwendiger Treppenraum		Tür rauchdicht und selbstschließend

BAUPLANUNGSBÜRO SLOPINSKI


Bradschule Grundschule Bobitz
Dreveskirchen

Amt Dorf Mecklenburg – Bad Kleinen
Am Wehberg 17
23972 Dorf Mecklenburg

BAUPLANUNGSBÜRO SLOPINSKI
23966 WISMAR – SCHULSTRASSE 1
TEL. 03841/215379 – FAX 03841/213583

1. OBERGESCHOSS

BAUHERR	DATUM	UNTERSCHRIFT	INDEX	MASSSTAB	BLATT-NR.
PLANER	13.05.2019	UNTERSCHRIFT	BV-Nr. 2018-63	1:100	V2-2

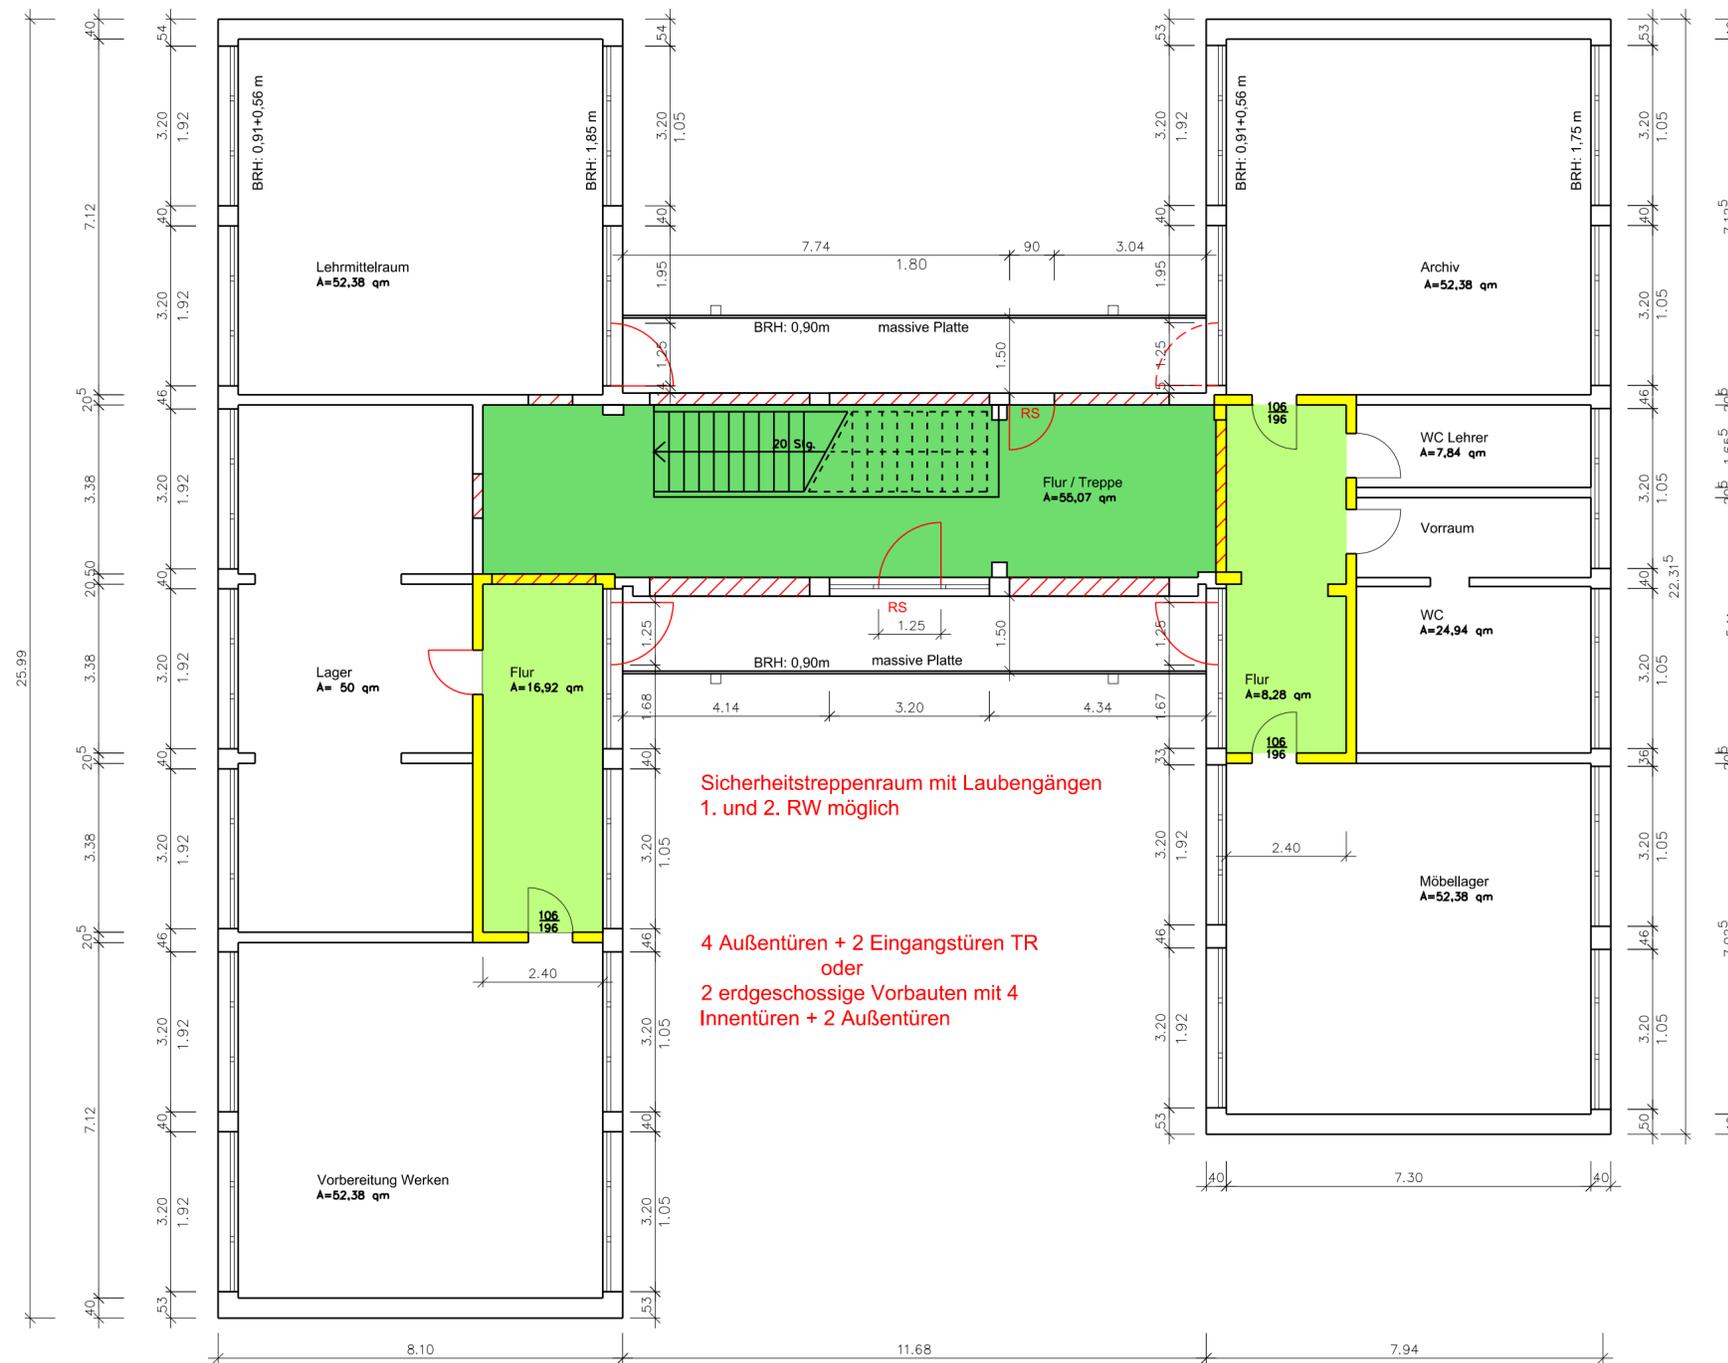

Sicherheitstuppenraum mit Laubengängen
1. und 2. RW möglich

4 Außentüren + 2 Eingangstüren TR
oder
2 erdgeschossige Vorbauten mit 4
Innentüren + 2 Außentüren

Zeichenlegende Brandschutz:

- feuerhemmend (30 min Feuerwiderstand)
- notwendiger Flur, sicherer Ausgang ins Freie
- notwendige Treppe, notwendiger Treppenraum
- ← 1.RW 1. Rettungsweg
- ← 2.RW 2. Rettungsweg
- RS Tür rauchdicht und selbstschließend



BAUPLANUNGSBÜRO SLOPINSKI


Bradschule Grundschule Bobitz
Dreveskirchen

Am Dorf Mecklenburg – Bad Kleinen
Am Wehberg 17
23972 Dorf Mecklenburg

BAUPLANUNGSBÜRO SLOPINSKI
23966 WISMAR – SCHULSTRASSE 1
TEL. 03841/215379 – FAX 03841/213583

2. OBERGESCHOSS

BAUHERR	DATUM	UNTERSCHRIFT	INDEX	MASSTAB	BLATT-NR.
PLANER	13.05.2019	UNTERSCHRIFT	BV-Nr. 2018-63	1:100	V2-3

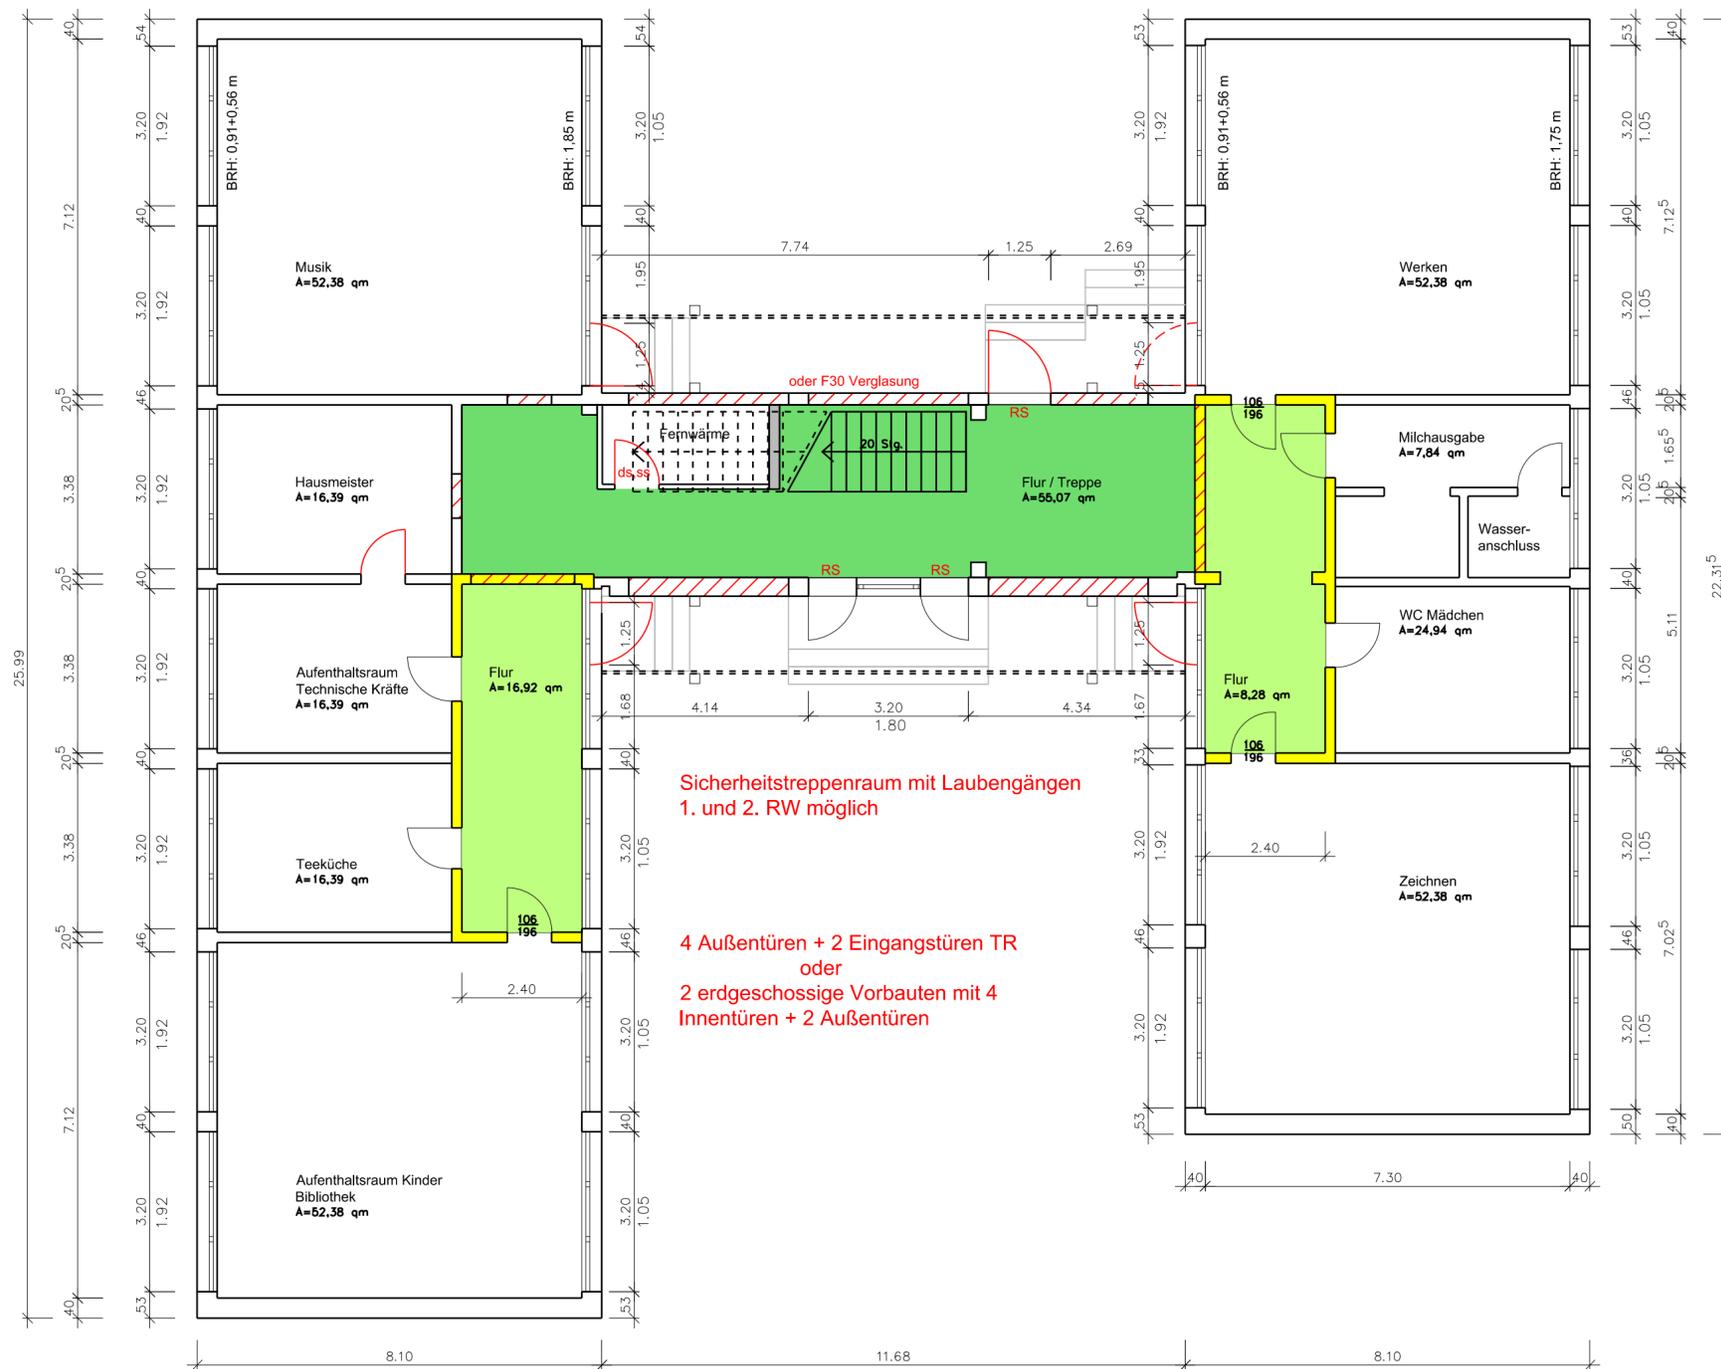

1. und 2. RW möglich

4 Außentüren + 2 Eingangstüren TR
oder
2 erdgeschossige Vorbauten mit 4
Innentüren + 2 Außentüren

Zeichenlegende Brandschutz:

	feuerhemmend (30 min Feuerwiderstand)		1. Rettungsweg
	notwendiger Flur, sicherer Ausgang ins Freie		2. Rettungsweg
	notwendige Treppe, notwendiger Treppenraum		Tür rauchdicht und selbstschließend
			Tür dicht- u. selbstschließend

BAUPLANUNGSBÜRO SLOPINSKI


Bradschutz Grundschule Bobitz
Dreveskirchen

Am Dorf Mecklenburg – Bod Kleinen
Am Wehberg 17
23972 Dorf Mecklenburg

BAUPLANUNGSBÜRO SLOPINSKI
23966 WISMAR – SCHULSTRASSE 1
TEL. 03841/215379 – FAX 03841/213583

ERDGESCHOSS

BAUHERR	DATUM	UNTERSCHRIFT	INDEX	MASSSTAB	BLATT-NR.
PLANER	13.05.2019	UNTERSCHRIFT	BV-Nr. 2018-63	1:100	V2-1

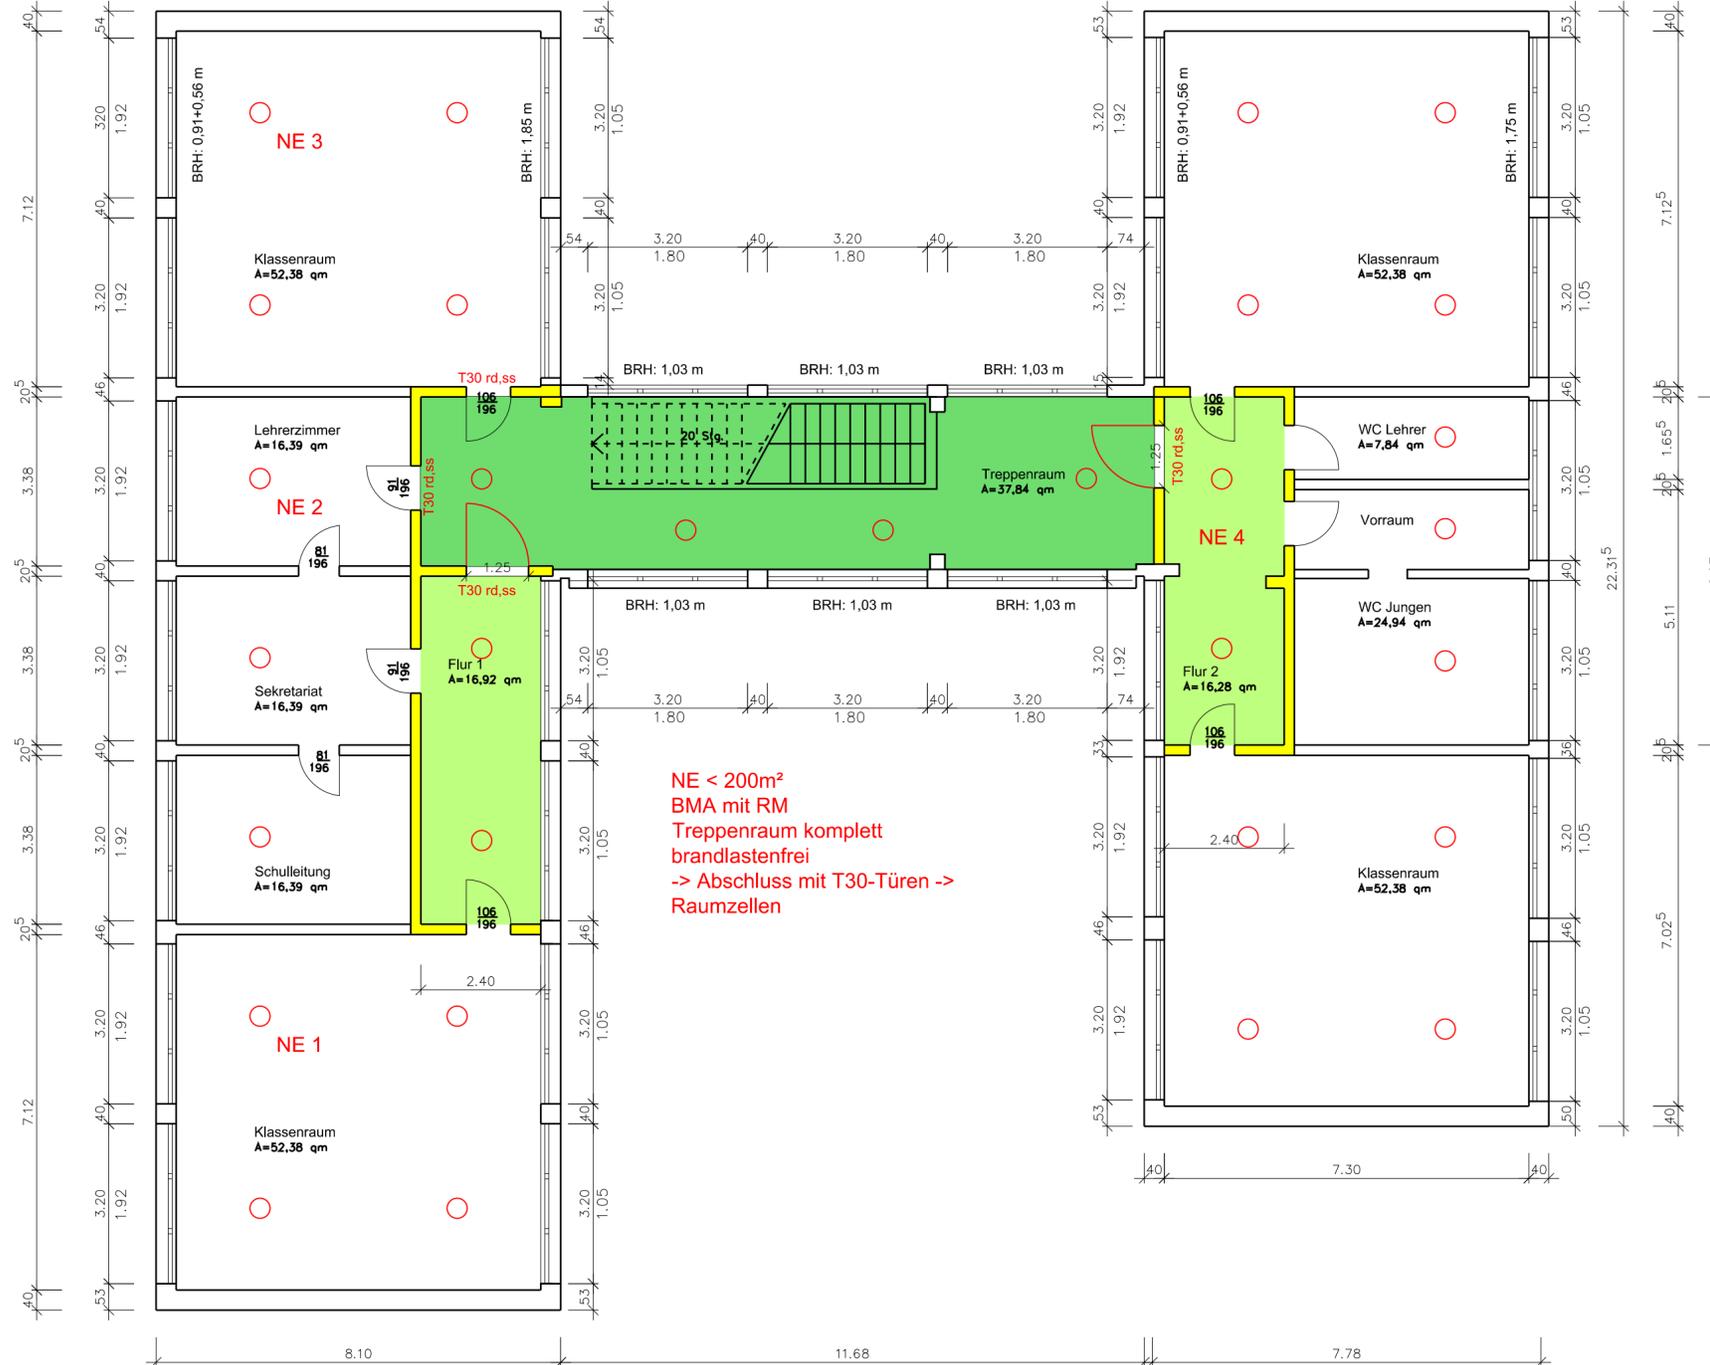

NE < 200m²
 BMA mit RM
 Treppenraum komplett
 brandlastenfrei
 -> Abschluss mit T30-Türen ->
 Raumzellen

Zeichenlegende Brandschutz:

	feuerhemmend (30 min Feuerwiderstand)		1. Rettungsweg
	notwendiger Flur, sicherer Ausgang ins Freie		2. Rettungsweg
	notwendige Treppe, notwendiger Treppenraum		Tür mit 30 min Feuerwiderstand rauchdicht und selbstschließend
	Rauchmelder		

BAUPLANUNGSBÜRO SLOPINSKI


Bradschutz Grundschule Bobitz
 Dreveskirchen

Amt Dorf Mecklenburg – Bad Kleinen
 Am Wehberg 17
 23972 Dorf Mecklenburg

BAUPLANUNGSBÜRO SLOPINSKI
 23966 WISMAR – SCHULSTRASSE 1
 TEL. 03841/215379 – FAX 03841/213583

1. OBERGESCHOSS

BAUHERR	DATUM	UNTERSCHRIFT	INDEX	MASSTAB	BLATT-NR.
PLANER	13.05.2019	UNTERSCHRIFT	BV-Nr. 2018-63	1:100	V3-2

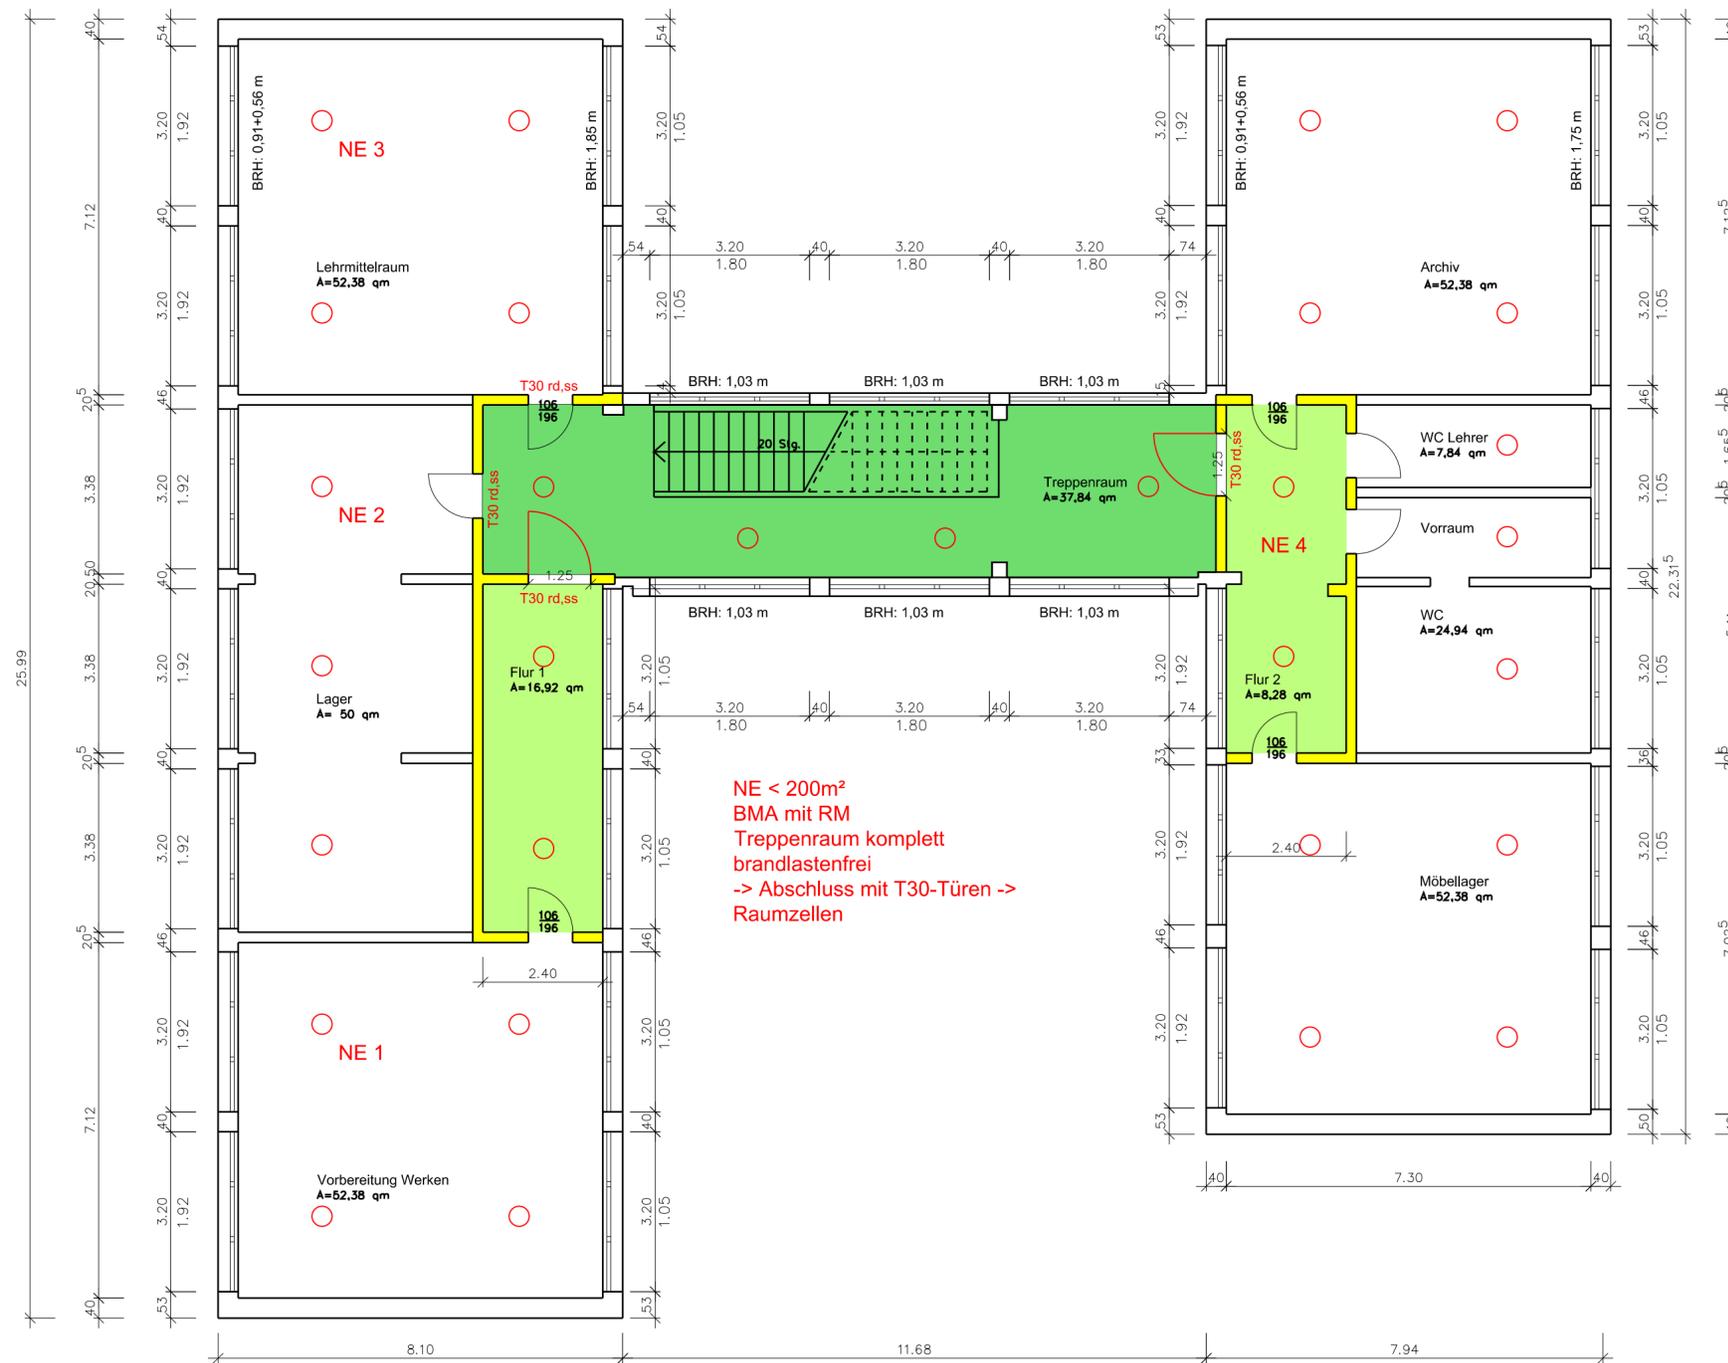

NE < 200m²
 BMA mit RM
 Treppenraum komplett
 brandlastenfrei
 -> Abschluss mit T30-Türen ->
 Raumzellen

Zeichenlegende Brandschutz:

	feuerhemmend (30 min Feuerwiderstand)		1. Rettungsweg
	notwendiger Flur, sicherer Ausgang ins Freie		2. Rettungsweg
	notwendige Treppe, notwendiger Treppenraum		Tür mit 30 min Feuerwiderstand rauchdicht und selbstschließend
	Rauchmelder		

BAUPLANUNGSBÜRO SLOPINSKI


Bradschutz Grundschule Bobitz
 Dreveskirchen

Am Dorf Mecklenburg – Bad Kleinen
 Am Wehberg 17
 23972 Dorf Mecklenburg

BAUPLANUNGSBÜRO SLOPINSKI
 23966 WISMAR – SCHULSTRASSE 1
 TEL. 03841/215379 – FAX 03841/213583

2. OBERGESCHOSS

BAUHERR	DATUM	UNTERSCHRIFT	INDEX	MASSTAB	BLATT-NR.
PLANER	13.05.2019	UNTERSCHRIFT	BV-Nr. 2018-63	1:100	V3-3

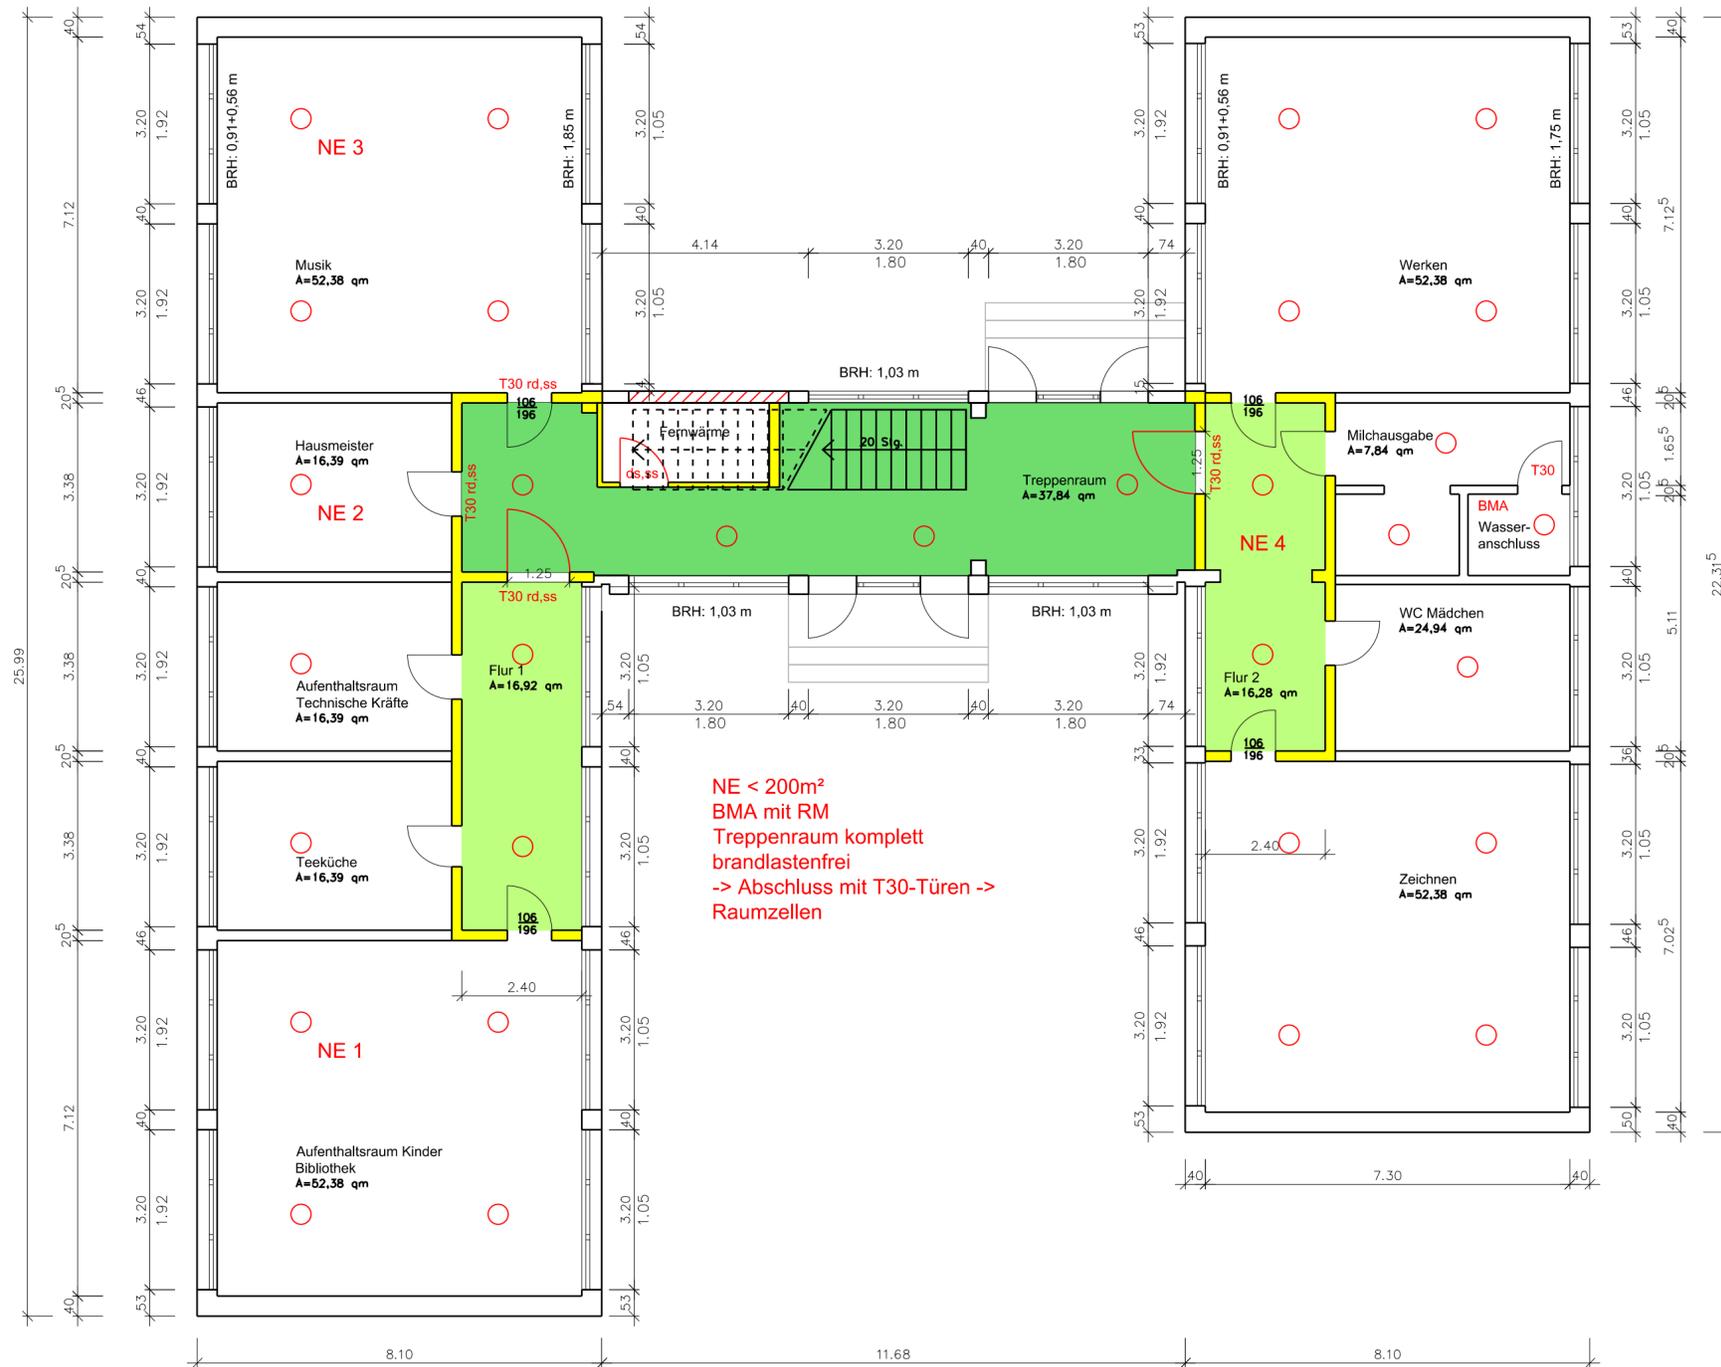

NE < 200m²
 BMA mit RM
 Treppenraum komplett
 brandlastenfrei
 -> Abschluss mit T30-Türen ->
 Raumzellen

Zeichenlegende Brandschutz:

	feuerhemmend (30 min Feuerwiderstand)		1. Rettungsweg
	notwendiger Flur, sicherer Ausgang ins Freie		2. Rettungsweg
	notwendige Treppe, notwendiger Treppenraum		Tür mit 30 min Feuerwiderstand rauchdicht und selbstschließend
	Rauchmelder		Tür dicht- u. selbstschließend

BAUPLANUNGSBÜRO SLOPINSKI


Bradschutz Grundschule Bobitz

Am Dorf Mecklenburg – Bad Kleinen
 Am Wehberg 17
 23972 Dorf Mecklenburg

BAUPLANUNGSBÜRO SLOPINSKI
 23966 WISMAR – SCHULSTRASSE 1
 TEL. 03841/215379 – FAX 03841/213583

ERDGESCHOSS

BAUHERR	DATUM	UNTERSCHRIFT	INDEX	MASSSTAB	BLATT-NR.
PLANER	13.05.2019	UNTERSCHRIFT	BV-Nr. 2018-63	1:100	V3-1

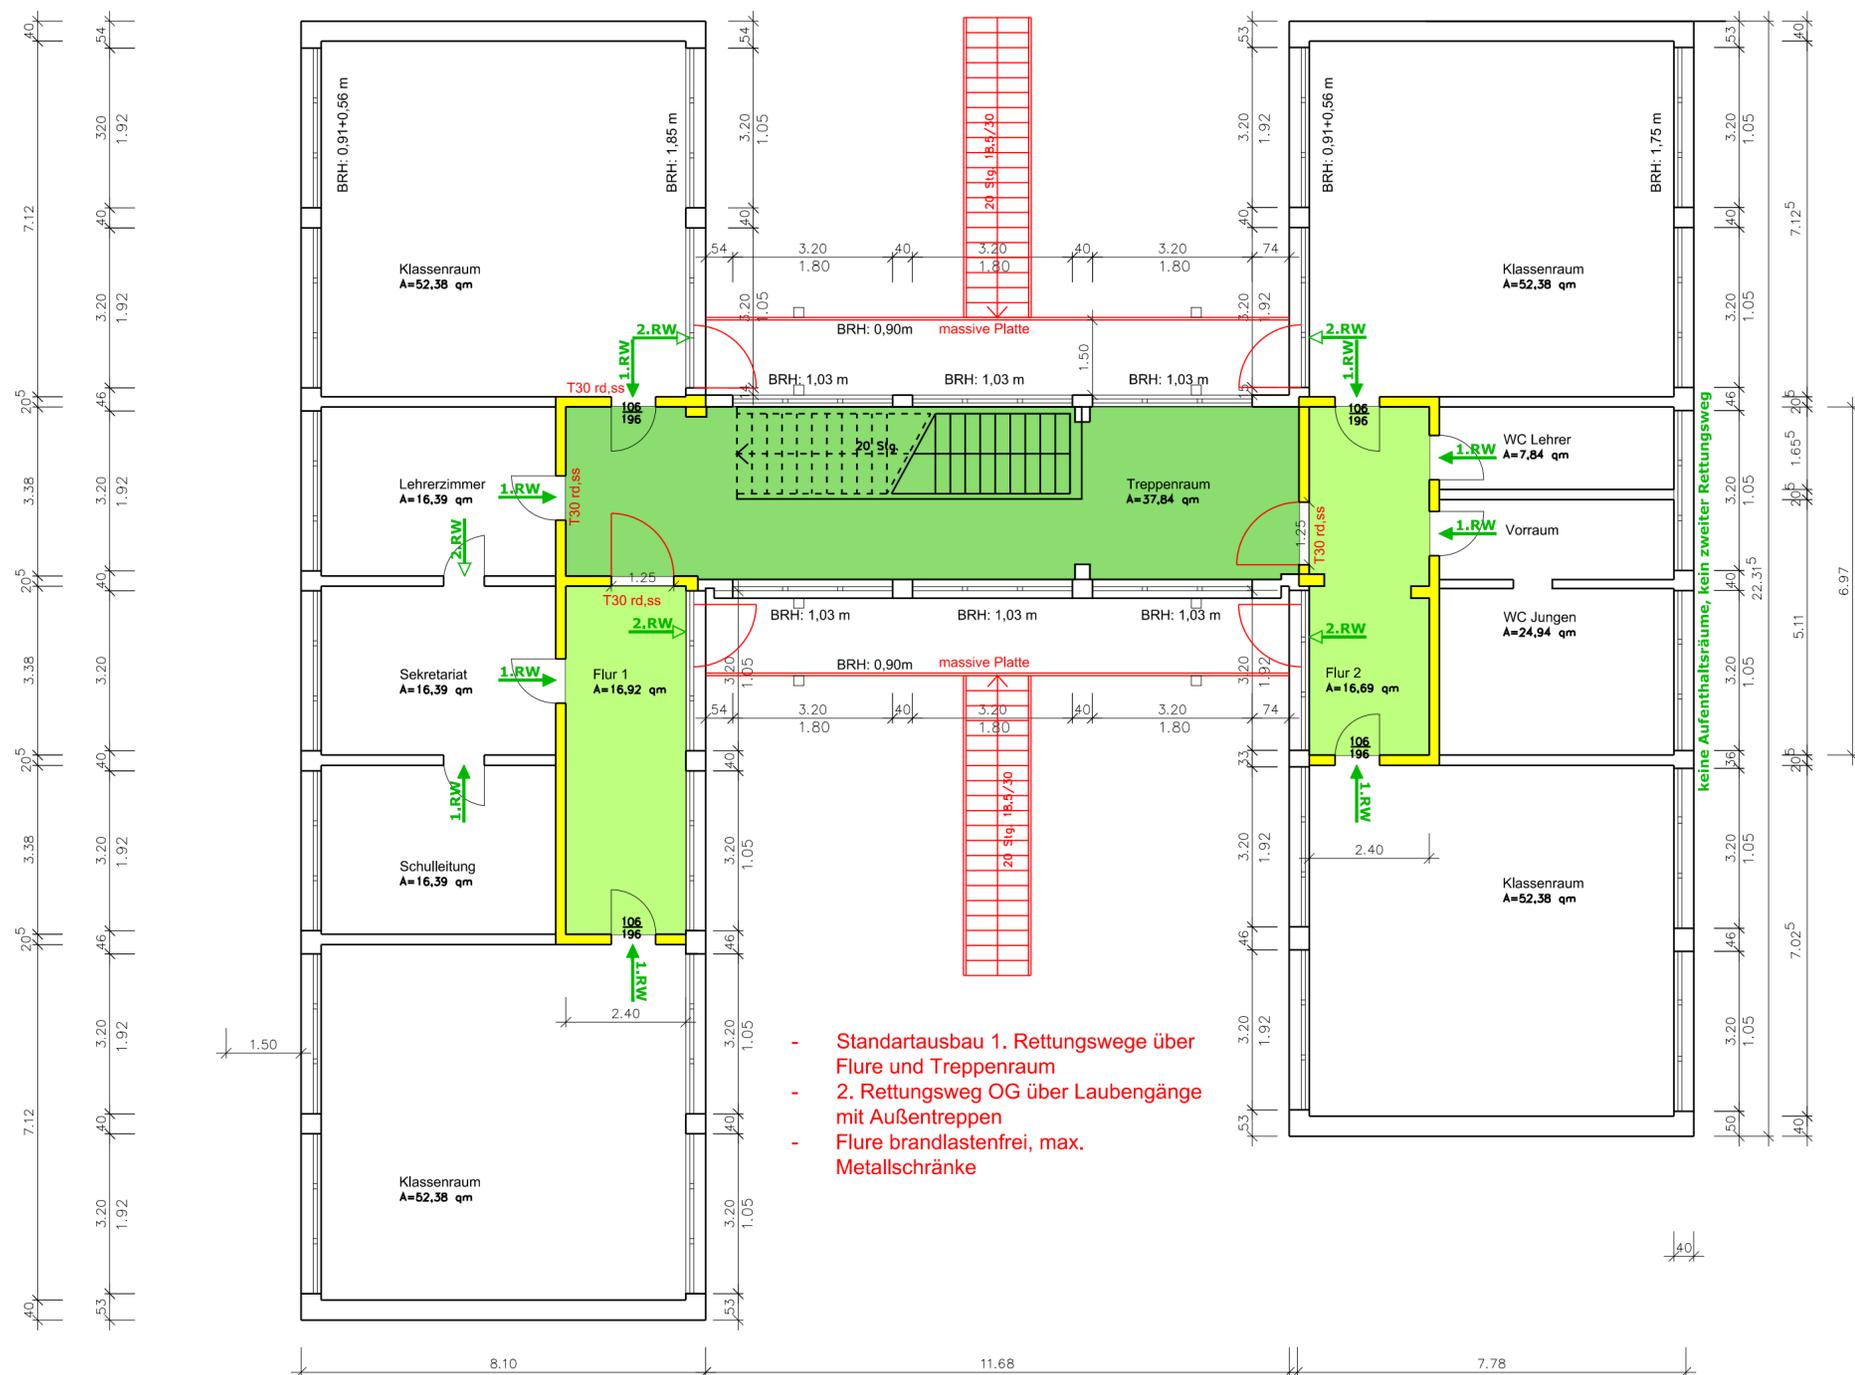


- Standardausbau 1. Rettungswege über Flure und Treppenraum
- 2. Rettungsweg OG über Laubengänge mit Außentreppe
- Flure brandlastenfrei, max. Metallschränke

Zeichenlegende Brandschutz:

<ul style="list-style-type: none"> feuerhemmend (30 min Feuerwiderstand) notwendiger Flur, sicherer Ausgang ins Freie notwendige Treppe, notwendiger Treppenraum 	<ul style="list-style-type: none"> ← 1.RW 1. Rettungsweg ← 2.RW 2. Rettungsweg T30 rd,ss Tür mit 30 min Feuerwiderstand rauchdicht und selbstschließend
--	--

1. OBERGESCHOSS

BAUHERR	DATUM	UNTERSCHRIFT	INDEX	MASSSTAB	BLATT-NR.
PLANER	12.06.2019	UNTERSCHRIFT	BV-Nr. 2018-63	1:100	V4-2

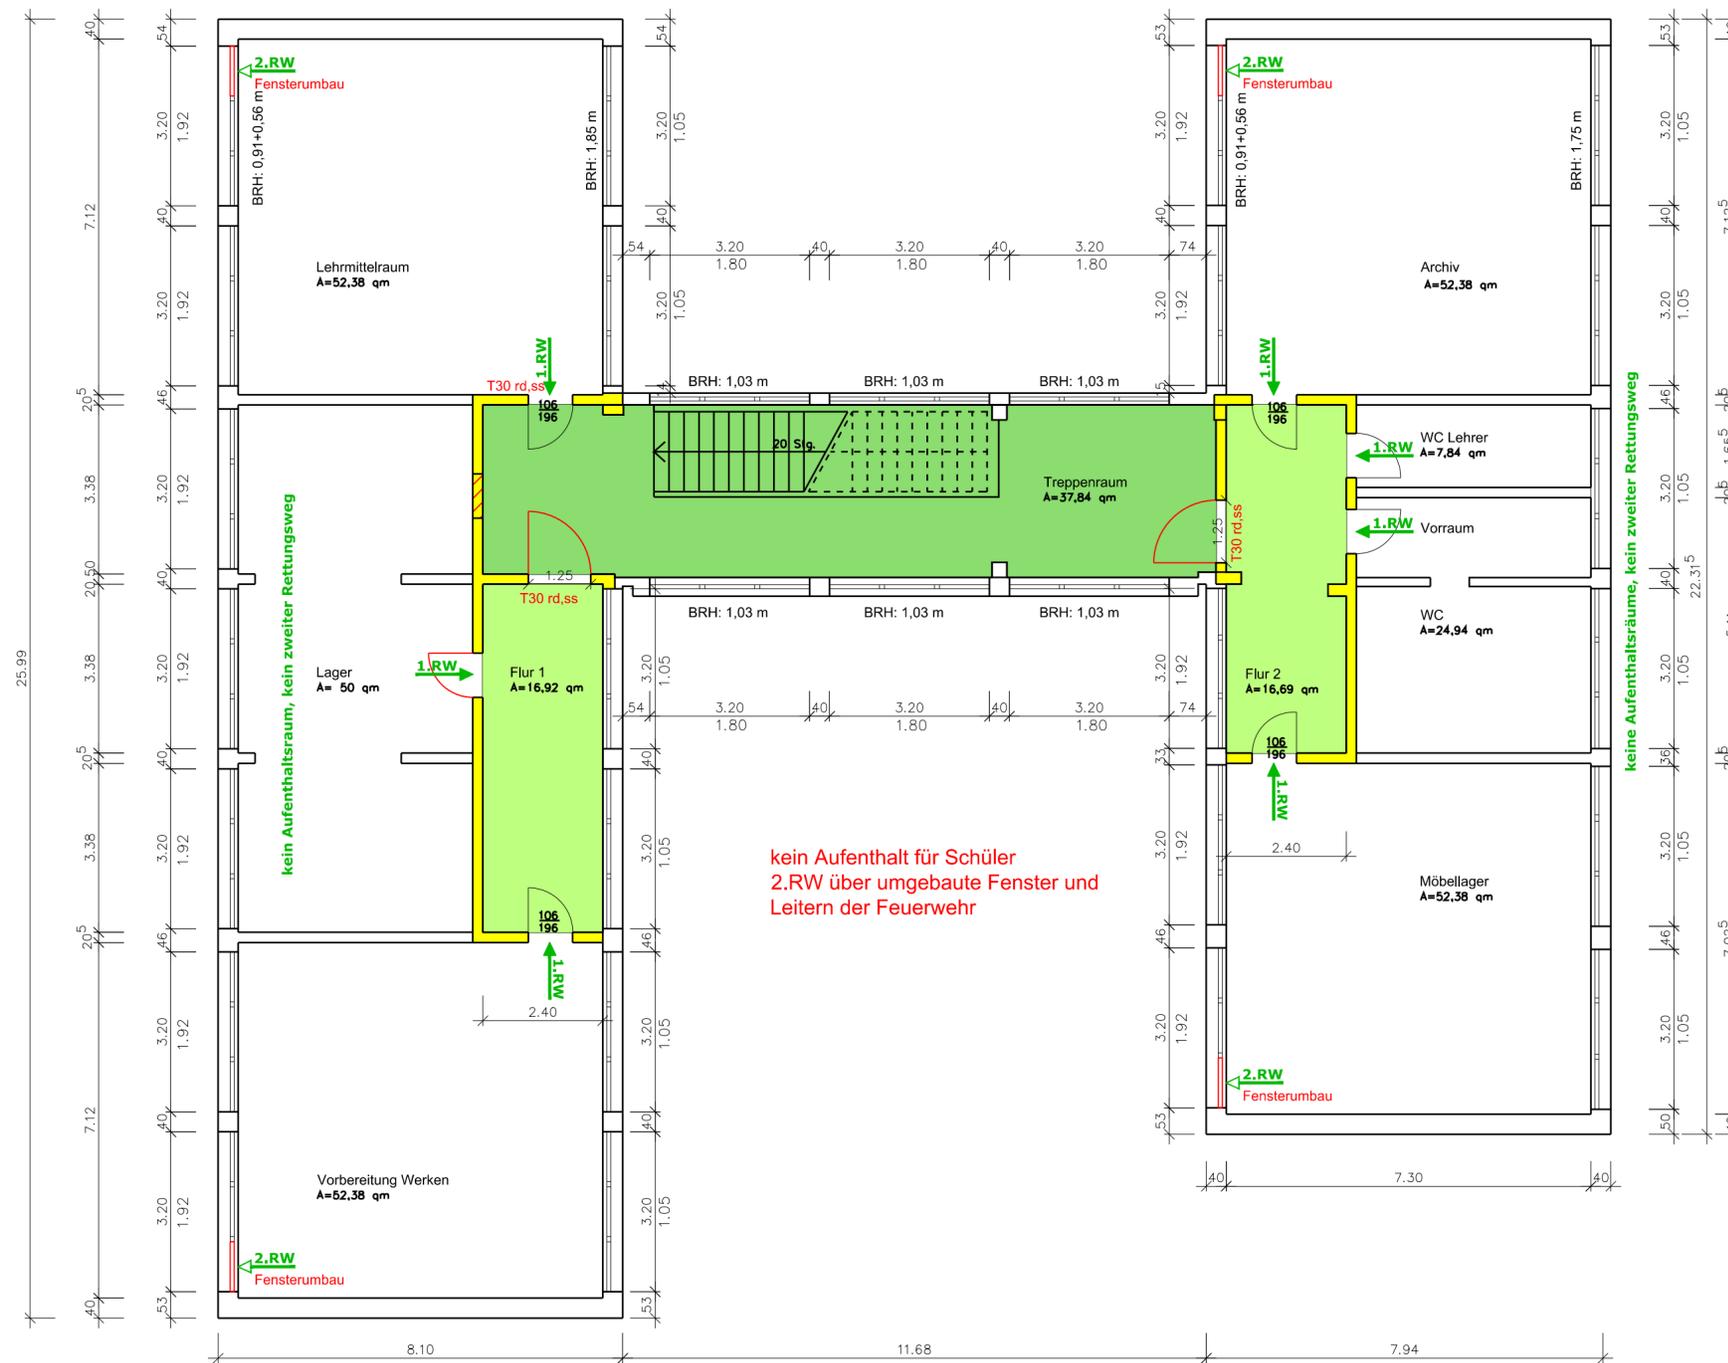

kein Aufenthalt für Schüler
2.RW über umgebaute Fenster und
Leitern der Feuerwehr

Zeichenlegende Brandschutz:

	feuerhemmend (30 min Feuerwiderstand)		1. Rettungsweg
	notwendiger Flur, sicherer Ausgang ins Freie		2. Rettungsweg
	notwendige Treppe, notwendiger Treppenraum		Tür mit 30 min Feuerwiderstand rauchdicht und selbstschließend

BAUPLANUNGSBÜRO SLOPINSKI


Brandschutz Grundschule Bobitz
Schulstr. 27, 23996 Bobitz

Am Dorf Mecklenburg – Bad Kleinen
Am Wehberg 17
23972 Dorf Mecklenburg

BAUPLANUNGSBÜRO SLOPINSKI
23966 WISMAR – SCHULSTRASSE 1
TEL. 03841/215379 – FAX 03841/213583

2. OBERGESCHOSS

BAUHERR	DATUM	UNTERSCHRIFT	INDEX	MASSSTAB	BLATT-NR.
PLANER	12.06.2019	UNTERSCHRIFT	BV-Nr. 2018-63	1:100	V4-3

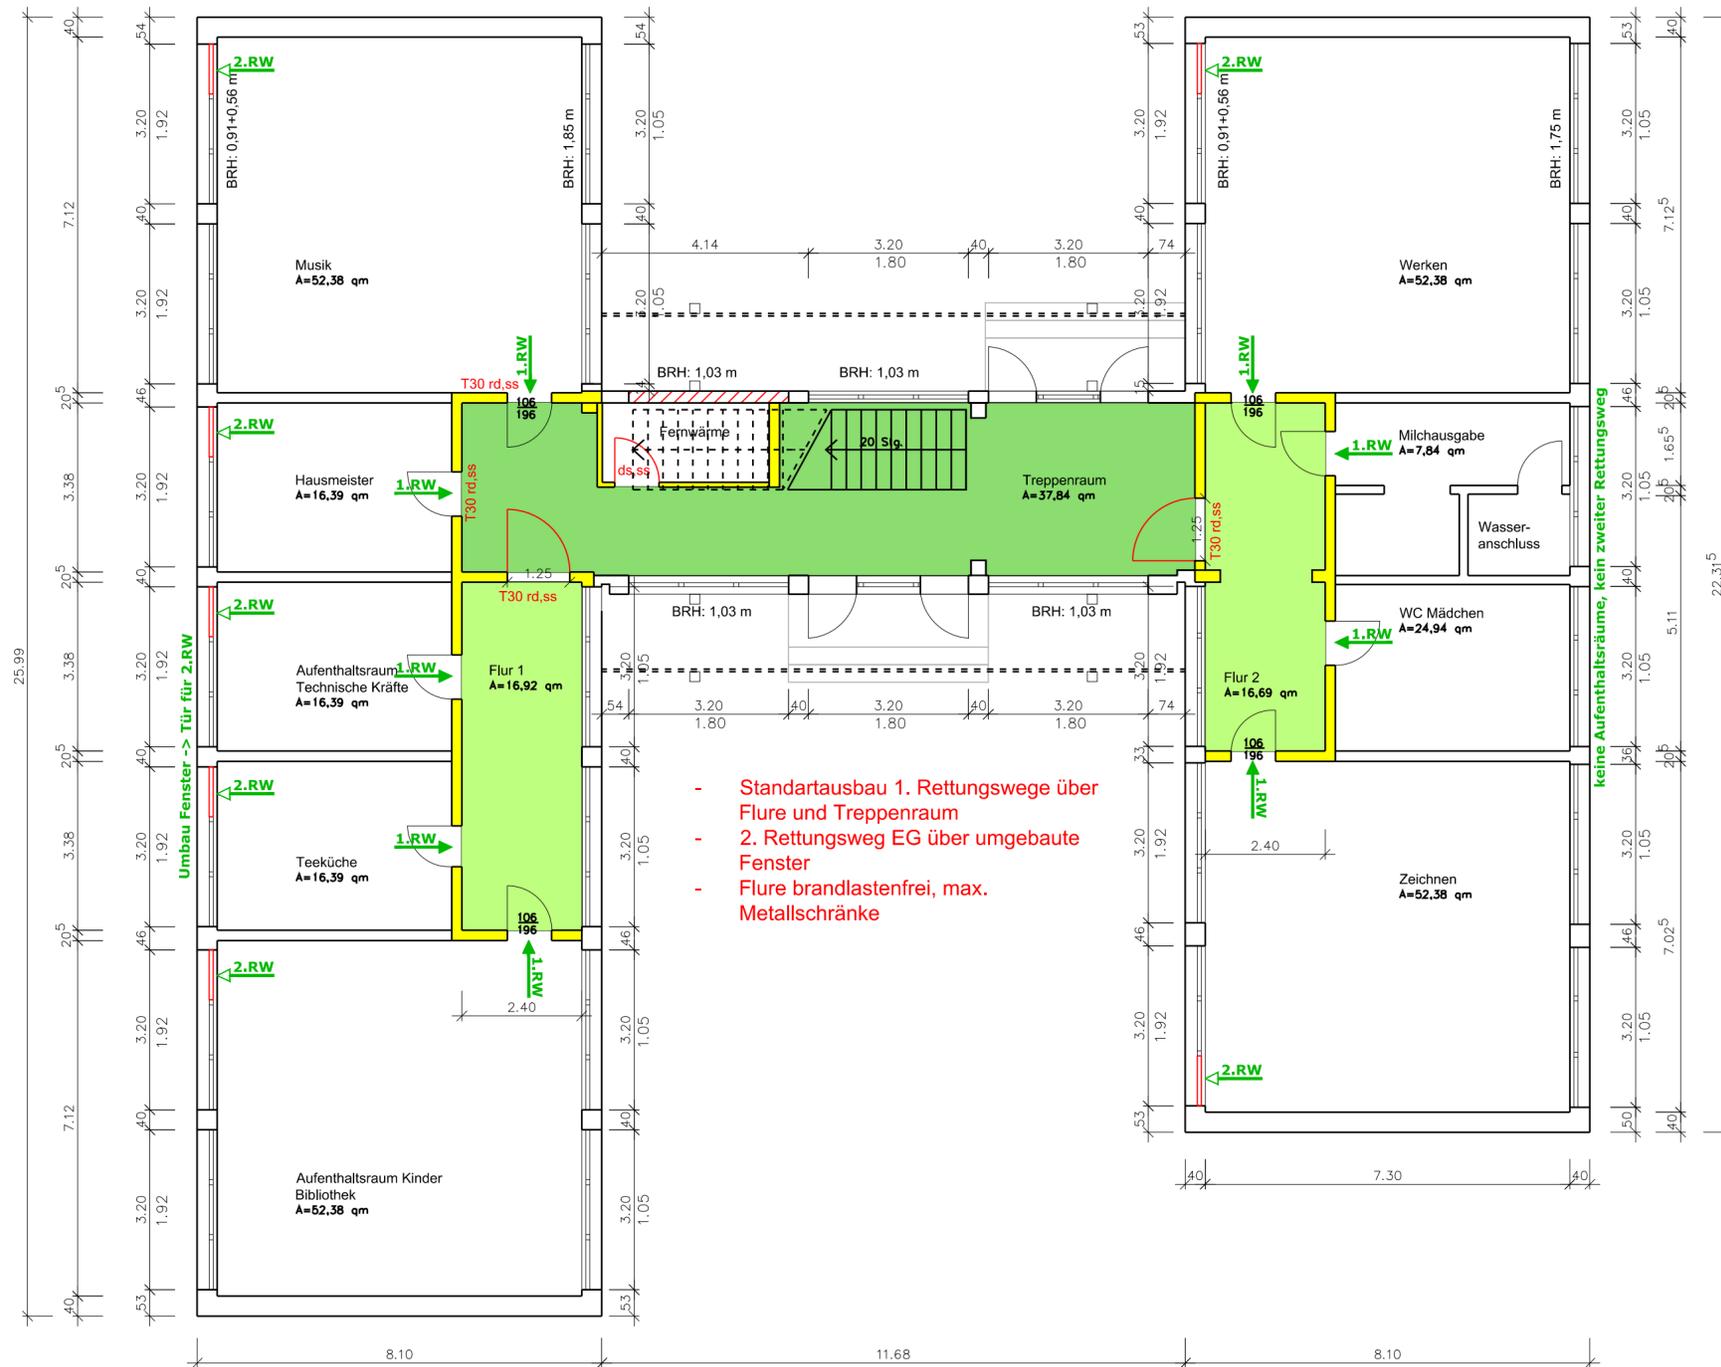

- Standardausbau 1. Rettungswege über Flure und Treppenraum
- 2. Rettungsweg EG über umgebaute Fenster
- Flure brandlastenfrei, max. Metallschränke

Zeichenlegende Brandschutz:

<ul style="list-style-type: none"> feuerhemmend (30 min Feuerwiderstand) notwendiger Flur, sicherer Ausgang ins Freie notwendige Treppe, notwendiger Treppenraum 	<ul style="list-style-type: none"> ← 1.RW 1. Rettungsweg ← 2.RW 2. Rettungsweg T30 rd,ss Tür mit 30 min Feuerwiderstand rauchdicht und selbstschließend ds,ss Tür dicht- u. selbstschließend
--	--

BAUPLANUNGSBÜRO SLOPINSKI

Brandschutz Grundschule Bobitz
 Schulstr. 27, 23996 Bobitz

Amt Dorf Mecklenburg – Bod Kleinen
 Am Wehberg 17
 23972 Dorf Mecklenburg

BAUPLANUNGSBÜRO SLOPINSKI
 23966 WISMAR – SCHULSTRASSE 1
 TEL. 03841/215379 – FAX 03841/213583

ERDGESCHOSS

BAUHERR	DATUM	UNTERSCHRIFT	INDEX	MASSTAB	BLATT-NR.
PLANER	12.06.2019	UNTERSCHRIFT	BV-Nr. 2018-63	1:100	V4-1

Gesprächsnotiz

Thema: Brandschutzprobleme an der Schule Bobitz

Teilnehmer: Herr Rein, FFW Bobitz

Herr Pittelkow, FFW Bobitz

Frau Slopinski, Brandschutzplaner

Absprache zu der Variante 1: Standartlösung mit Außentreppen

- Lösung mit 3 Außentreppen wurde akzeptiert,
- es wurde ein weiterer Vorschlag unterbreitet mit zwei Laubengängen im 1.OG und zwei Außentreppen, diese Lösung wird gezeichnet und geprüft, Bedingung Schule bleibt in EG und 1.OG!

Absprache zu der Variante 3: Bildung von Brandschutzzellen, Ausstattung der Schule mit Brandschutztechnik und Einsatz Feuerwehr zur Rettung

- Es bleibt bei nur einem baulichen Rettungsweg in der Schule. Dazu wird das Treppenhaus hochwertig ausgebildet, komplett brandlastfrei gehalten und ein automatisch öffnender Rauchabzug über Dach eingebaut (mind. 1m² aerodynamische Fläche).
- Eine flächendeckende Überwachung der Schule mit einer automatischen Brandmeldeanlage mit Aufschaltung auf die Leitstelle der Feuerwehr sichert eine schnelle Alarmierung und Entfluchtung bei freiem Rettungsweg (Flure und Treppenraum).
- Sollte der Treppenraum durch eingedrungenen Rauch nicht passierbar sein, werden die Klassenzimmer als Brandschutzzelle mindestens mit 60 Minuten Feuerwiderstand ausgebildet und die Klassen verbleiben in ihren Räumen. Die Feuerwehr versucht mit einem mobilen Lüfter, der angeschafft werden muss, den Treppenraum von Rauch zu befreien und die Kinder über den Treppenraum zu retten. Mit einem Eintreffen der freiwilligen Feuerwehr ist frühestens nach 15 Minuten zu rechnen.
- Die Flure erhalten Metallschränke als Garderoben, die offenen Garderoben werden nicht zugelassen.
- Sollte der Brand in einem Flur beginnen, verbleiben die beide angrenzenden Klassen in ihren Räumen und werden dann über die Steckleiter der Feuerwehr gerettet. Dazu muss bei Alarmierung eine zweite Feuerwehr gleich mit zum Einsatz geschickt werden. Bedingungen: die am meisten genutzten Klassenräume werden in das Erdgeschoss verlegt, die weniger genutzten Fachräume (Musik, Zeichnen und Werken) werden in das 1.Obergeschoss verlegt, die Schule verbleibt in EG und 1.OG, eine Nutzung des 2.OGs wird ausgeschlossen.
- Bei dieser Variante muss die Zustimmung eines Brandschutzprüfers abgewartet werden.


Wismar, den 03.06.2019

Michaela Slopinski
M.Eng. Brandschutz

Amt Dorf Mecklenburg-Bad Kleinen

-Der Amtsvorsteher-

Am Wehberg 17, 23972 Dorf Mecklenburg

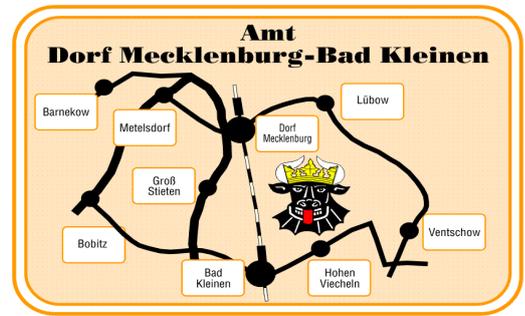

┌
Frau Homann- Trieps
- Bürgermeisterin –

Herr Venohr
- Vorsitzender Bauausschuss -
└

Fachamt	: Gebäudemanagement
Bearbeitet von	: Herr Blomberg
Telefon	: 03841/798234
Fax	: 03841/798226
E-Mail	: s.blomberg@amt-dm-bk.de

Datum und Zeichen Ihres Schreibens

Mein Zeichen

Ort, Datum
18.10.2019

Beratung zum Brandschutzkonzept Schule Bobitz, am 30. September 2019.

Sehr geehrte Frau Homann Trieps, Sehr geehrter Herr Venohr,

am 30. September fand eine Beratung von Mitgliedern des Bauausschusses, der Schulleitung und der Feuerwehr zum Thema Brandschutzkonzept der Schule statt.

Teilnehmer waren: Herr Venohr (Vorsitzender Bauausschuss)
Herr Balow (Mitglied Bauausschuss)
Frau Zielinski (Schulleiterin Schule Bobitz)
Frau Wilczek (Schule Bobitz)
Herr Pittelkow (FFW Bobitz, 1. Stellv. Bürgermeister)
Gast: Herr Blomberg (Amt)

Im Vorfeld dieser Beratung gab es ein Treffen zwischen der Schulleitung und der Brandschutzplanerin Frau Slopinski zum Thema Brandschutzkonzept der Schule. Frau Zielinski und Frau Wilczek konnten bei diesem Treffen ihre Bedenken mit Frau Slopinski zum Brandschutzkonzept abstimmen. Im Ergebnis dieses Treffens wurde eine neue Variante für das Brandschutzkonzept von Frau Slopinski erarbeitet.

Bei der Beratung am 30. September wurde die neu erstellte Variante zum Brandschutzkonzept ausführlich diskutiert. Genügend große Planzeichnungen wurden vom Amt zur Verfügung gestellt. Frau Zielinski erläuterte ausführlich die Bedenken der Schule zum bisherigen Brandschutzkonzept und aus welchen Gründen die neu, abgestimmte Variante des Brandschutzkonzeptes dem schulischen Betrieb entgegenkommt.

Im Ergebnis dieser Beratung befürworten alle Teilnehmer die Variante, dass das 2. OG wieder für den Unterricht genutzt wird. Die Nutzung mit Unterrichtsräumen im 2. OG ergibt sich auch aus der Notwendigkeit des Verlustes eines Klassenraumes im Erdgeschoss als Garderobenraum, dafür entfallen die Schränke auf den Fluren für die Schüler. Der im 2. OG verloren gehende Lagerraum muss ggf. durch neu zu schaffenden Lagerraum (z.B. Schuppen auf dem Schulgelände) ersetzt werden.

Telefon (03841) 7980

Telefax (03841) 798226 und 798233

E- Mail: info@amt-dorfmecklenburg-badkleinen.de

Gläubiger-ID: DE98ZZZ00000111792

Bankverbindungen: DKB Deutsche Kreditbank AG

BLZ:120 300 00

Konto- Nr. 201 947

IBAN: DE9412030000000201947

BIC: BYLADEM1001

Sparkasse Mecklenburg-Nordwest

BLZ: 140 510 00

Konto- Nr. 1000 014 106


IBAN: DE92140510001000014106

BIC: NOLADE21WIS

Die Variante das 2. OG weiterhin nur mit Nebenräumen als Lagerfläche zu nutzen und keinen Aufenthalt für Schüler zu zulassen, erscheint den Teilnehmer als nicht zukunftsorientiert und als zu starken Eingriff in den schulischen Betrieb.
Diese Variante sollte nur bedingt weiter verfolgt werden.

Im Zuge einer Begehung aller Etagen der Schule wurde von den Teilnehmern ein größerer Investitionsbedarf (z.B. Malerarbeiten, Elektroverteilung) im 2. OG festgestellt. Dieser muss im Zuge der brandschutztechnischen Ertüchtigung des Schulgebäudes mit abgebaut werden.

Venohr Vorsitzender Bauausschuss	Blomberg Protokollführung

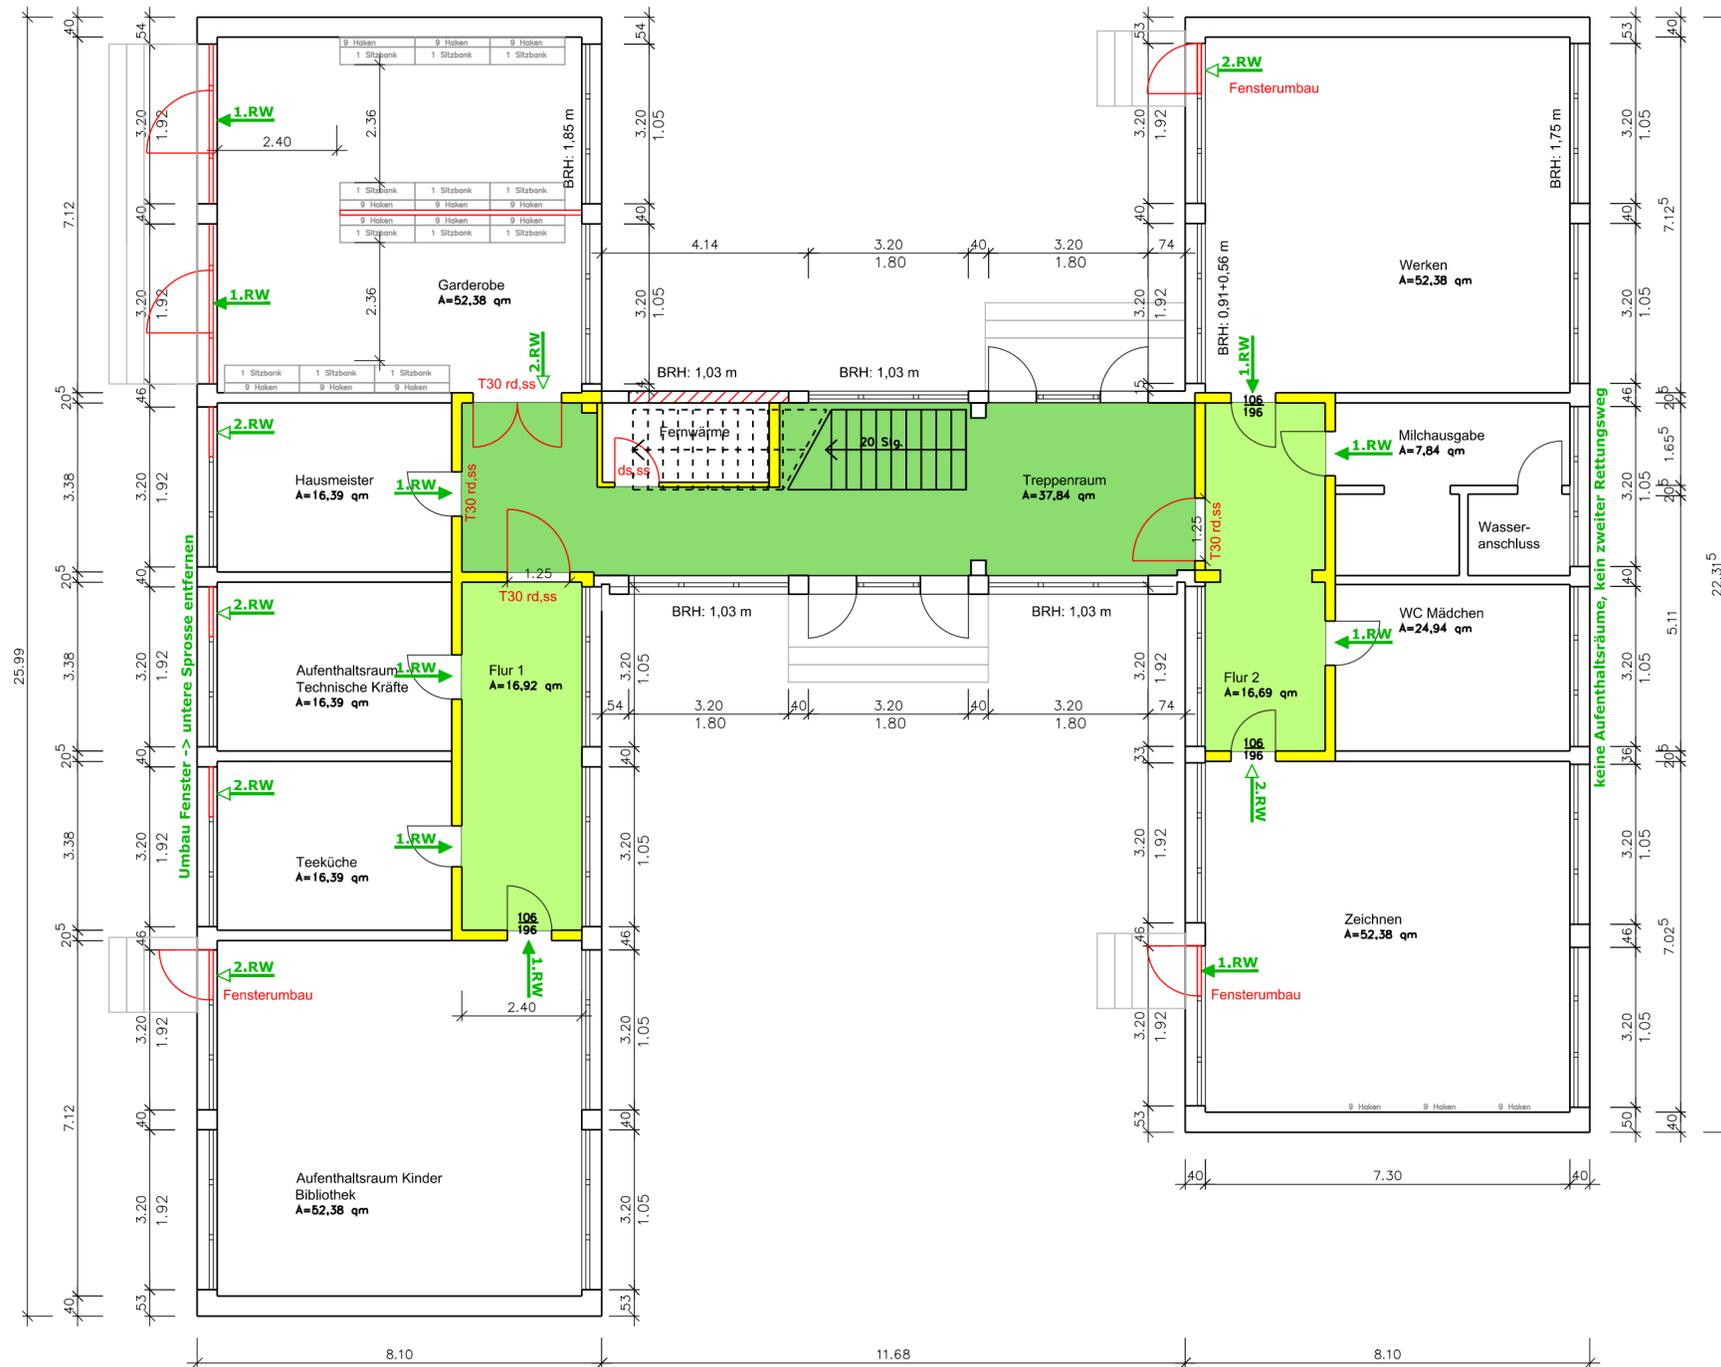

- Standardausbau
Rettungswege über Flure
und Treppenraum
>brandlastenfrei
- HAA mit Druckknopfmeldern

Zeichenlegende Brandschutz:

<ul style="list-style-type: none"> feuerhemmend (30 min Feuerwiderstand) notwendiger Flur, sicherer Ausgang ins Freie notwendige Treppe, notwendiger Treppenraum 	<ul style="list-style-type: none"> ← 1.RW 1. Rettungsweg ← 2.RW 2. Rettungsweg T30 rd.ss Tür mit 30 min Feuerwiderstand rauchdicht und selbstschließend ds,ss Tür dicht- u. selbstschließend
--	--

BAUPLANUNGSBÜRO SLOPINSKI


Brandschutz Grundschule Bobitz
Schulstr. 27, 23996 Bobitz

Amt Dorf Mecklenburg – Bod Kleinen
Am Wehberg 17
23972 Dorf Mecklenburg

BAUPLANUNGSBÜRO SLOPINSKI
23966 WISMAR – SCHULSTRASSE 1
TEL. 03841/215379 – FAX 03841/213583

ERDGESCHOSS

BAUHERR	DATUM	UNTERSCHRIFT	INDEX	MASSTAB	BLATT-NR.
PLANER	30.09.2019	UNTERSCHRIFT	BV-Nr. 2018-63	1:100	V1-1

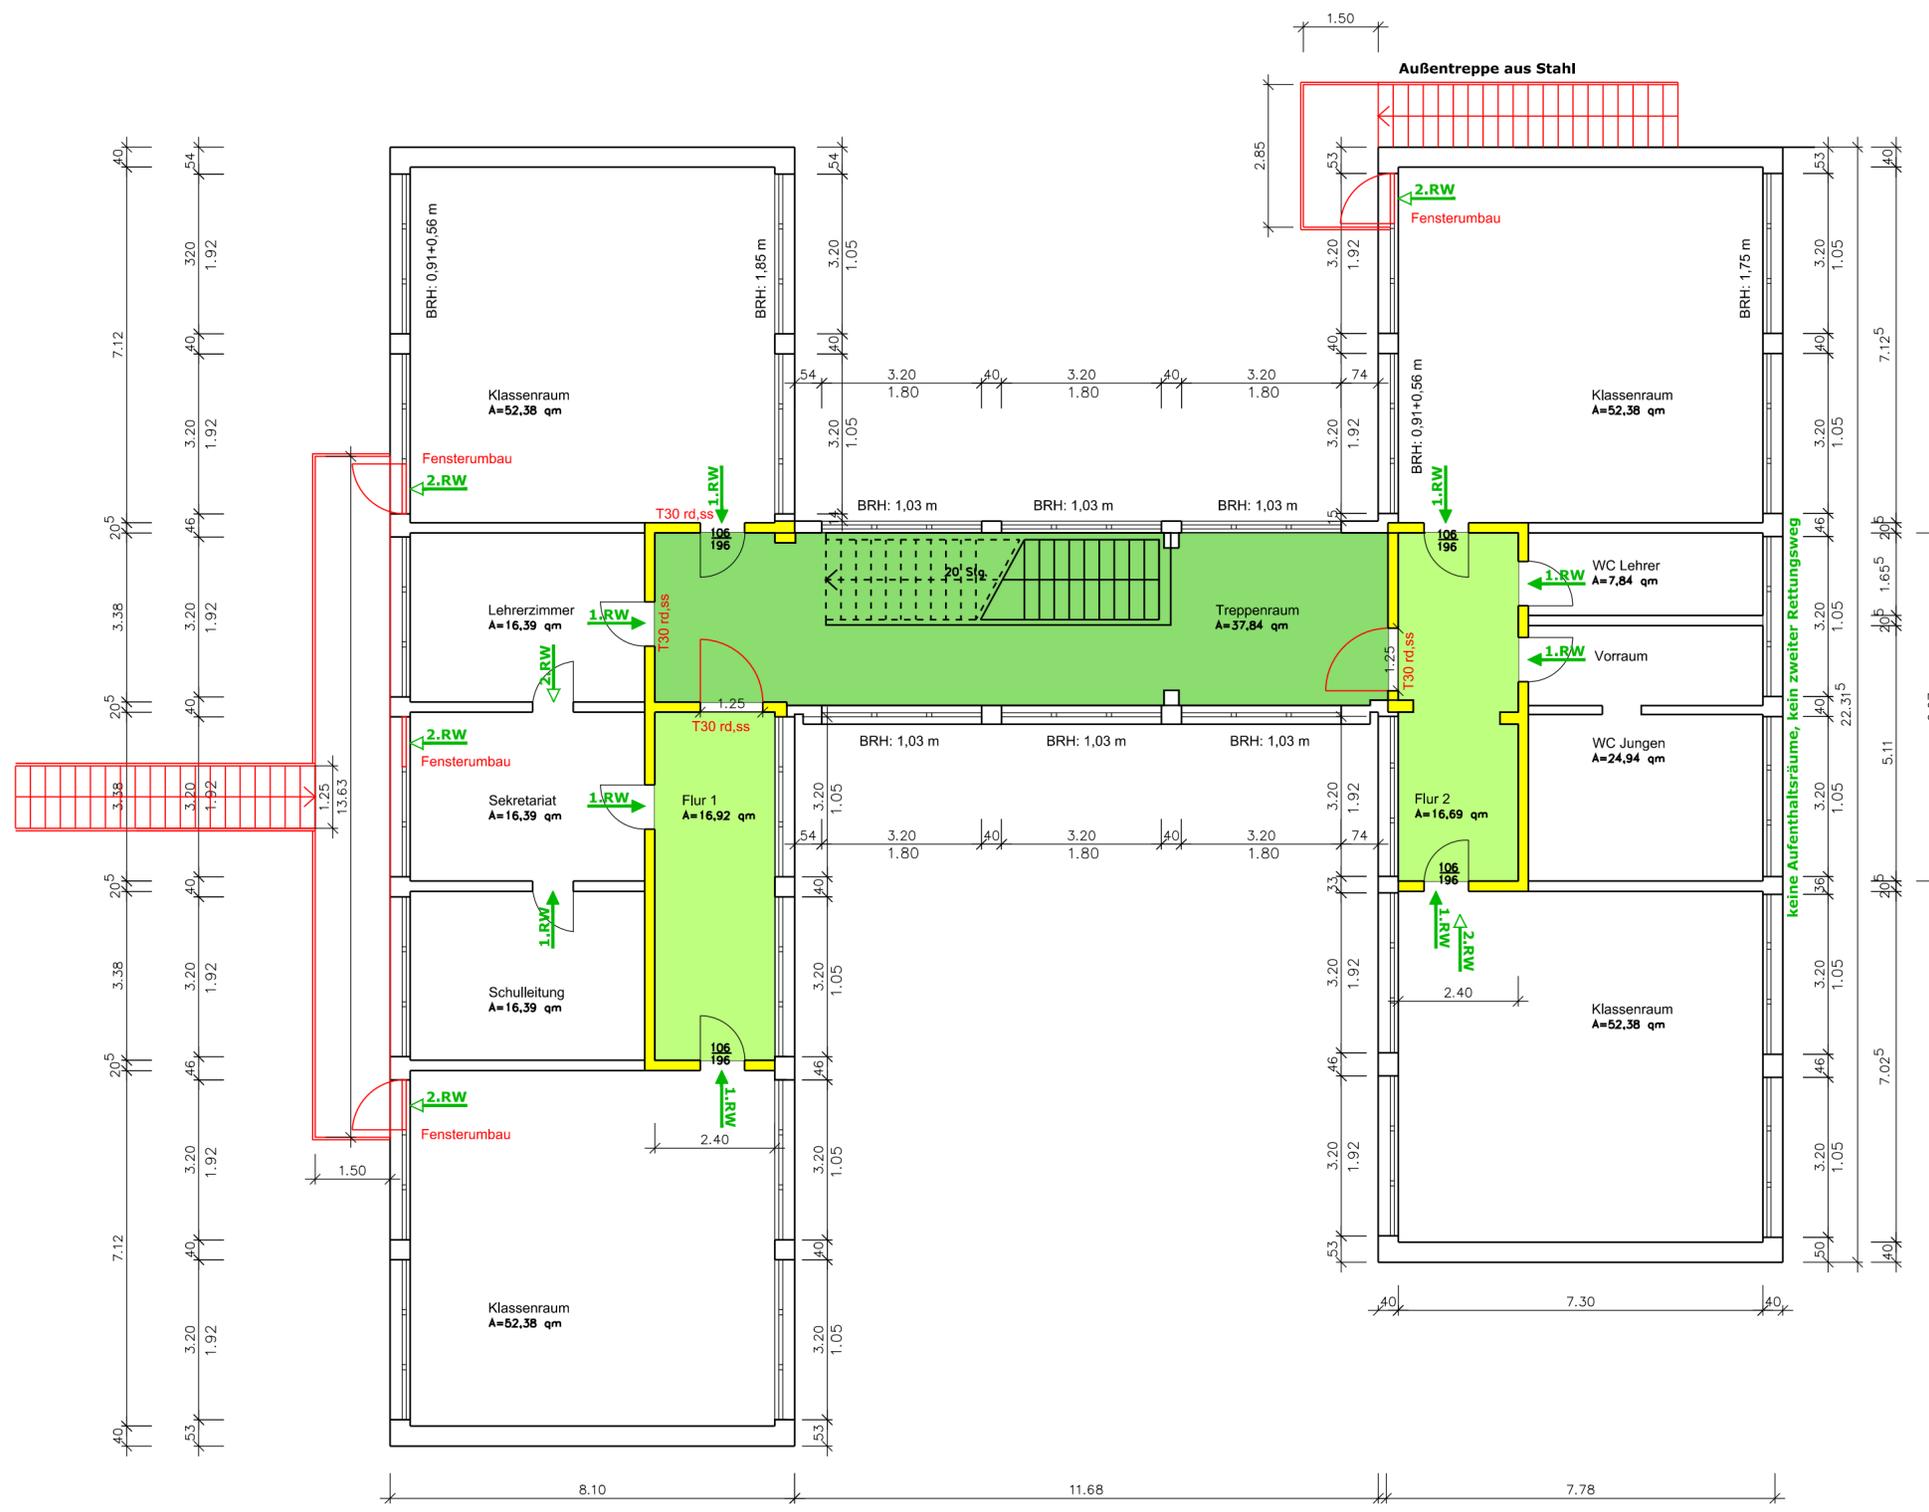


- beide Rettungswege über einen brandlastenfreien Flur
- nur eine von beiden Treppen dargestellt beide Möglichkeiten
- HAA mit Druckknopfmeldern

Zeichenlegende Brandschutz:

<ul style="list-style-type: none"> feuerhemmend (30 min Feuerwiderstand) notwendiger Flur, sicherer Ausgang ins Freie notwendige Treppe, notwendiger Treppenraum 	<ul style="list-style-type: none"> ← 1.RW 1. Rettungsweg ← 2.RW 2. Rettungsweg T30 rd.ss Tür mit 30 min Feuerwiderstand rauchdicht und selbstschließend
--	---

BAUPLANUNGSBÜRO SLOPINSKI					
Brandschutz Grundschule Bobitz Schulstr. 27, 23996 Bobitz					
Amt Dorf Mecklenburg – Bod Kleinen Am Wehberg 17 23972 Dorf Mecklenburg			BAUPLANUNGSBÜRO SLOPINSKI 23966 WISMAR – SCHULSTRASSE 1 TEL. 03841/215379 – FAX 03841/213583		
1. OBERGESCHOSS					
BAUHERR	DATUM	UNTERSCHRIFT	INDEX	MASSTAB	BLATT-NR.
PLANER	30.09.2019	UNTERSCHRIFT	BV-Nr. 2018-63	1:100	V1-2

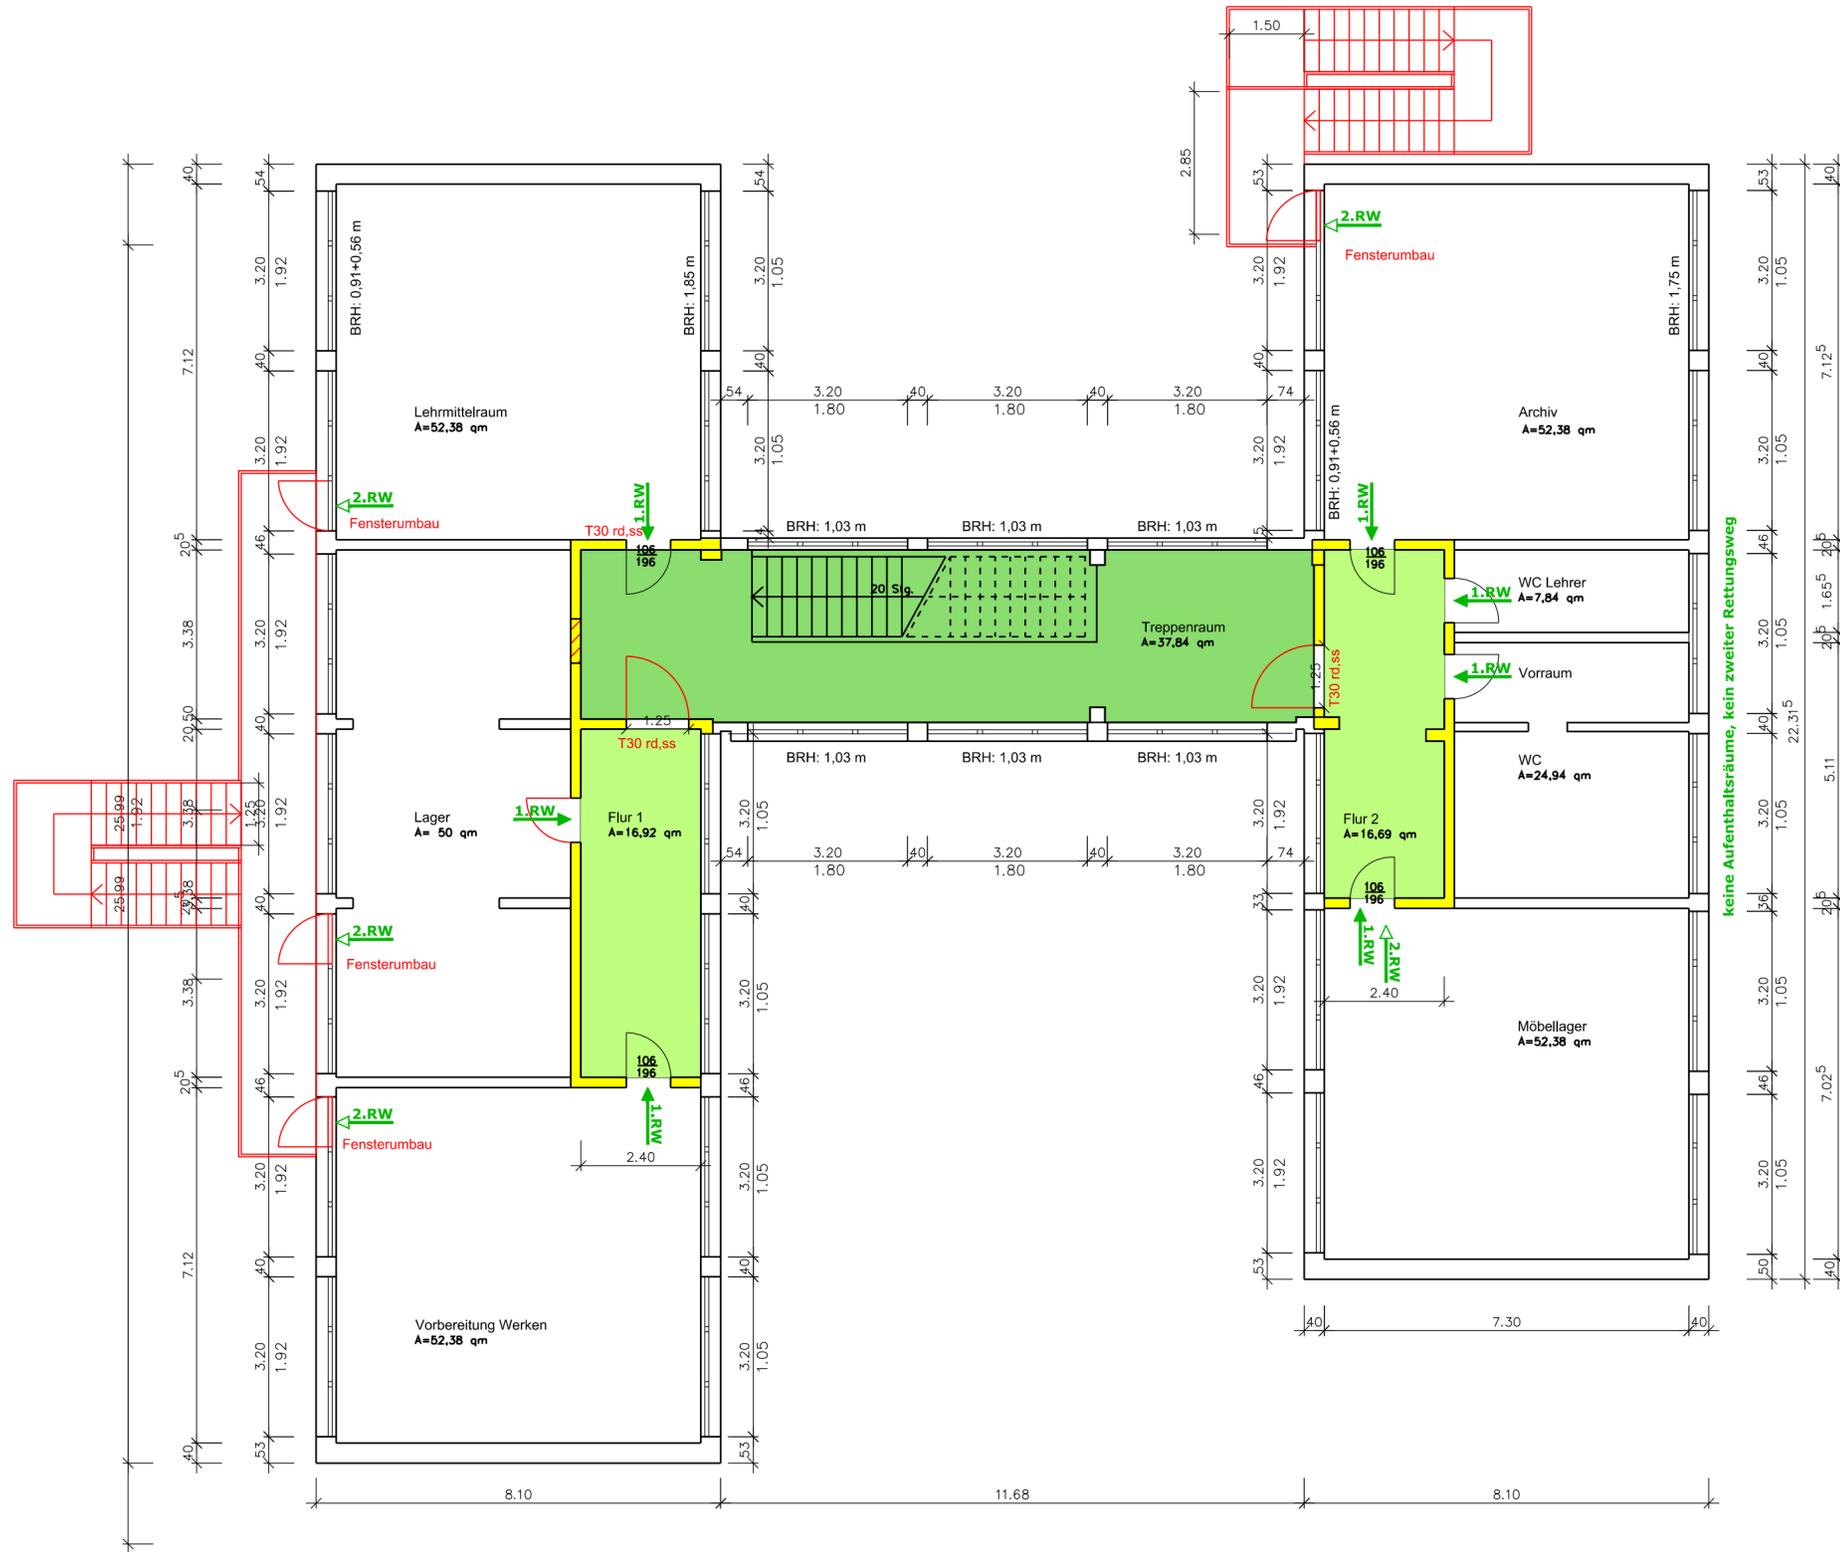

Aufenthalt für Schüler möglich

Zeichenlegende Brandschutz:

- feuerhemmend (30 min Feuerwiderstand)
- notwendiger Flur, sicherer Ausgang ins Freie
- notwendige Treppe, notwendiger Treppenraum
- 1.RW 1. Rettungsweg
- 2.RW 2. Rettungsweg
- T30 rd, ss Tür mit 30 min Feuerwiderstand rauchdicht und selbstschließend



BAUPLANUNGSBÜRO SLOPINSKI


Brandschutz Grundschule Bobitz
Schulstr. 27, 23996 Bobitz

Amt Dorf Mecklenburg – Bod Kleinen
Am Wehberg 17
23972 Dorf Mecklenburg

BAUPLANUNGSBÜRO SLOPINSKI
23966 WISMAR – SCHULSTRASSE 1
TEL. 03841/215379 – FAX 03841/213583

2. OBERGESCHOSS

BAUHERR	DATUM	UNTERSCHRIFT	INDEX	MASSTAB	BLATT-NR.
PLANER	30.09.2019	UNTERSCHRIFT	BV-Nr. 2018-63	1:100	V1-3

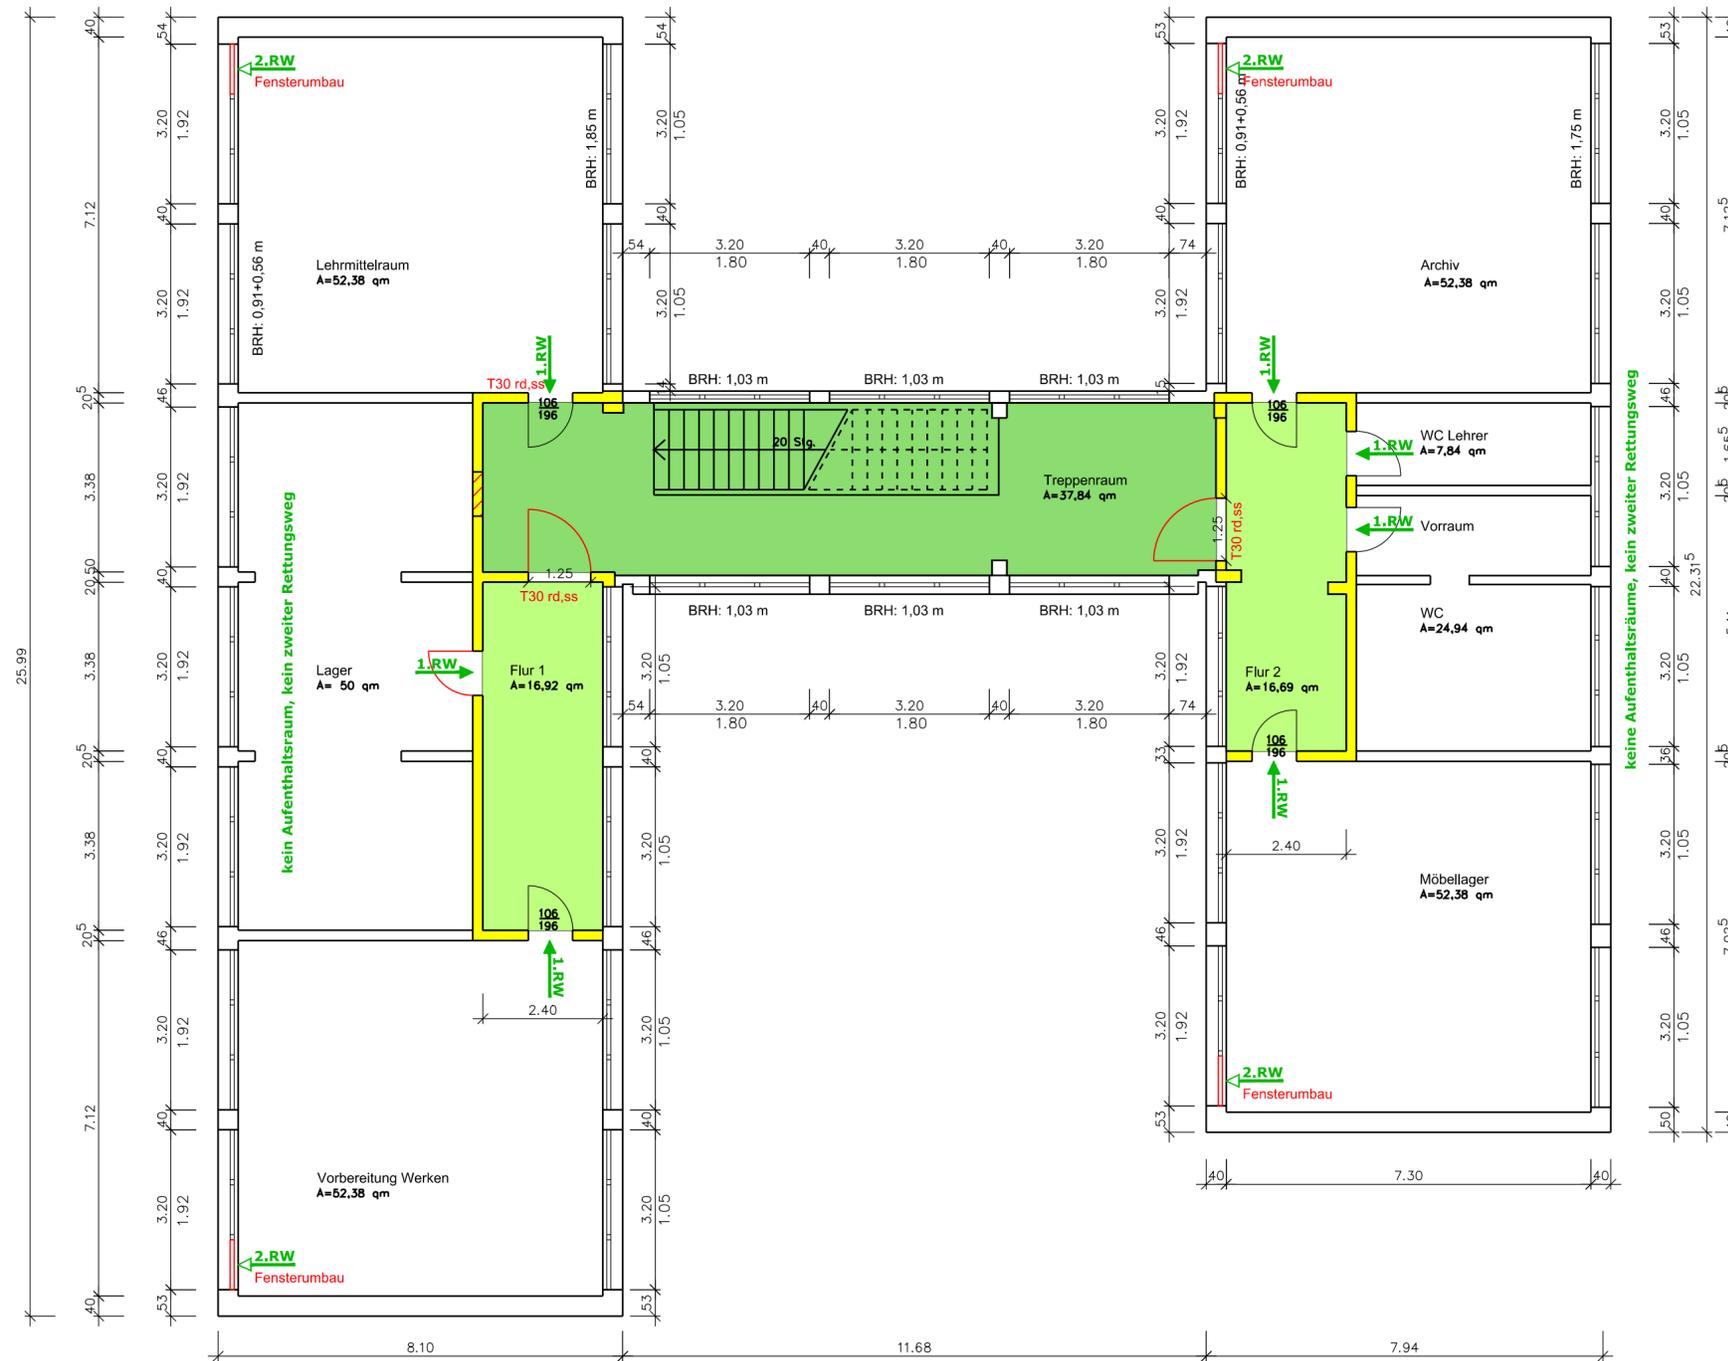

kein Aufenthalt für Schüler
 2.RW über umgebaute Fenster und
 Leitern der Feuerwehr

Zeichenlegende Brandschutz:

- feuerhemmend (30 min Feuerwiderstand)
- notwendiger Flur, sicherer Ausgang ins Freie
- notwendige Treppe, notwendiger Treppenraum
- ← 1.RW 1. Rettungsweg
- ← 2.RW 2. Rettungsweg
- T30 rd,ss Tür mit 30 min Feuerwiderstand rauchdicht und selbstschließend

BAUPLANUNGSBÜRO SLOPINSKI

Brandschutz Grundschule Bobitz
 Schulstr. 27, 23996 Bobitz

Amt Dorf Mecklenburg – Bod Kleinen
 Am Wehberg 17
 23972 Dorf Mecklenburg

BAUPLANUNGSBÜRO SLOPINSKI
 23966 WISMAR – SCHULSTRASSE 1
 TEL. 03841/215379 – FAX 03841/213583

2. OBERGESCHOSS

BAUHERR	DATUM	UNTERSCHRIFT	INDEX	MASSSTAB	BLATT-NR.
PLANER	30.09.2019	UNTERSCHRIFT	BV-Nr. 2018-63	1:100	V1-3