

Beschlussvorlage Gemeinde Lübow Federführend: Bauamt	Vorlage-Nr: VO/GV02/2019-0970 Status: öffentlich Aktenzeichen: Datum: 09.10.2019 Einreicher: Bürgermeisterin	
Stellungnahme der Gemeinde zur Trinkwasserneuerlegung im Rohrvortrieb nach Maßlow		
Beratungsfolge:		
Beratung Ö / N	Datum	Gremium
Ö	22.10.2019	Ausschuss für Gemeindeentwicklung, Bau, Verkehr und Umwelt Lübow
N	29.10.2019	Haupt- und Finanzausschuss Lübow

Beschlussvorschlag:

Der Haupt- und Finanzausschuss der Gemeinde Lübow stimmt der Trinkwasserneuerlegung im Zuge Radwegeneubaus für den Abschnitt Maßlow zu. Die Gemeinde Lübow hat keine Hinweise.

Sachverhalt:


Merkel Ingenieur Consult aus Schwerin informiert über die Trinkwasserneuerlegung im Rahmen des Radwegeneubaus durch den Zweckverband. Die Umsetzung ist in zwei Bauabschnitte aufgeteilt 2. BA Wietow- OE Schimm, 4. BA OA Schimm- OE Jesendorf. Die Gemeinde Lübow wird um ihre Stellungnahme gebeten.

Finanzielle Auswirkungen:

Anlage/n:

Übersichtspläne

Abstimmungsergebnis:	
Gesetzliche Anzahl der Mitglieder des Gremiums	
Davon besetzte Mandate	
Davon anwesend	
Davon Ja- Stimmen	
Davon Nein- Stimmen	
Davon Stimmenthaltungen	
Davon Befangenheit nach § 24 KV M-V	

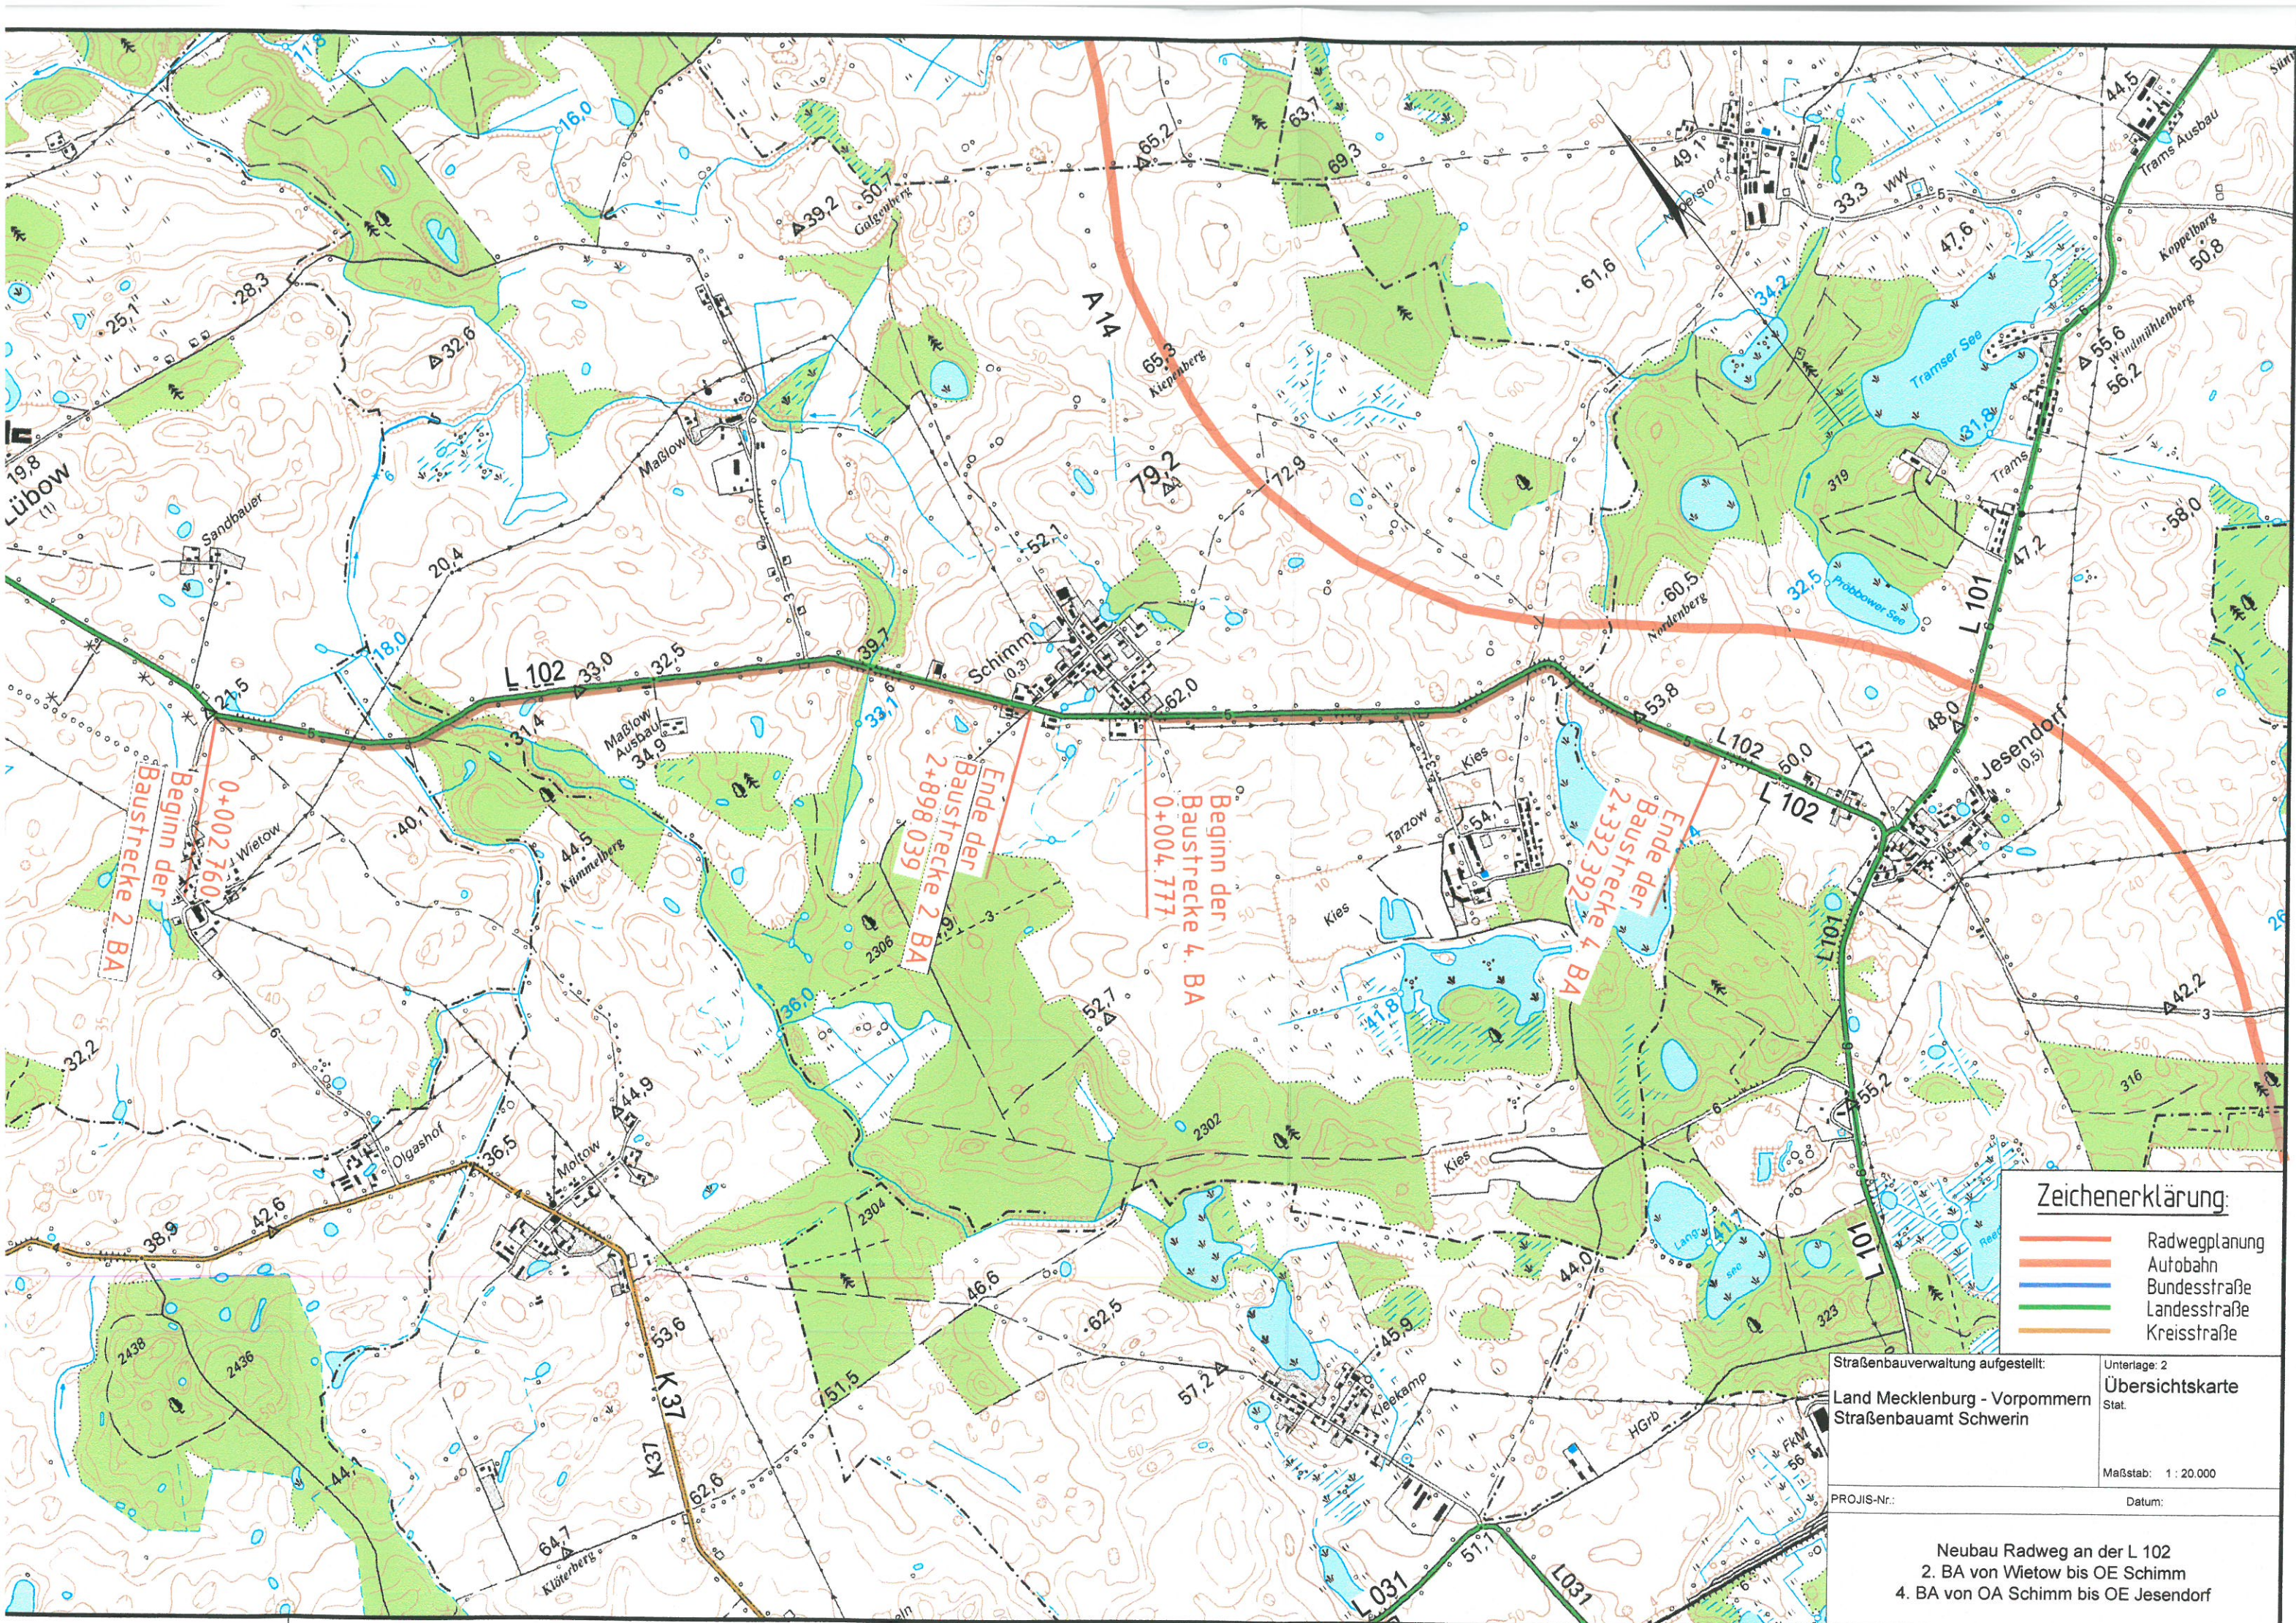

Zeichenerklärung:

- Radwegplanung
- Autobahn
- Bundesstraße
- Landesstraße
- Kreisstraße


Straßenbauverwaltung aufgestellt:
Land Mecklenburg - Vorpommern
Straßenbauamt Schwerin

Unterlage: 2
Übersichtskarte
Stat.

Maßstab: 1 : 20.000

PROJIS-Nr.: _____ Datum: _____

Neubau Radweg an der L 102
2. BA von Wietow bis OE Schimm
4. BA von OA Schimm bis OE Jesendorf

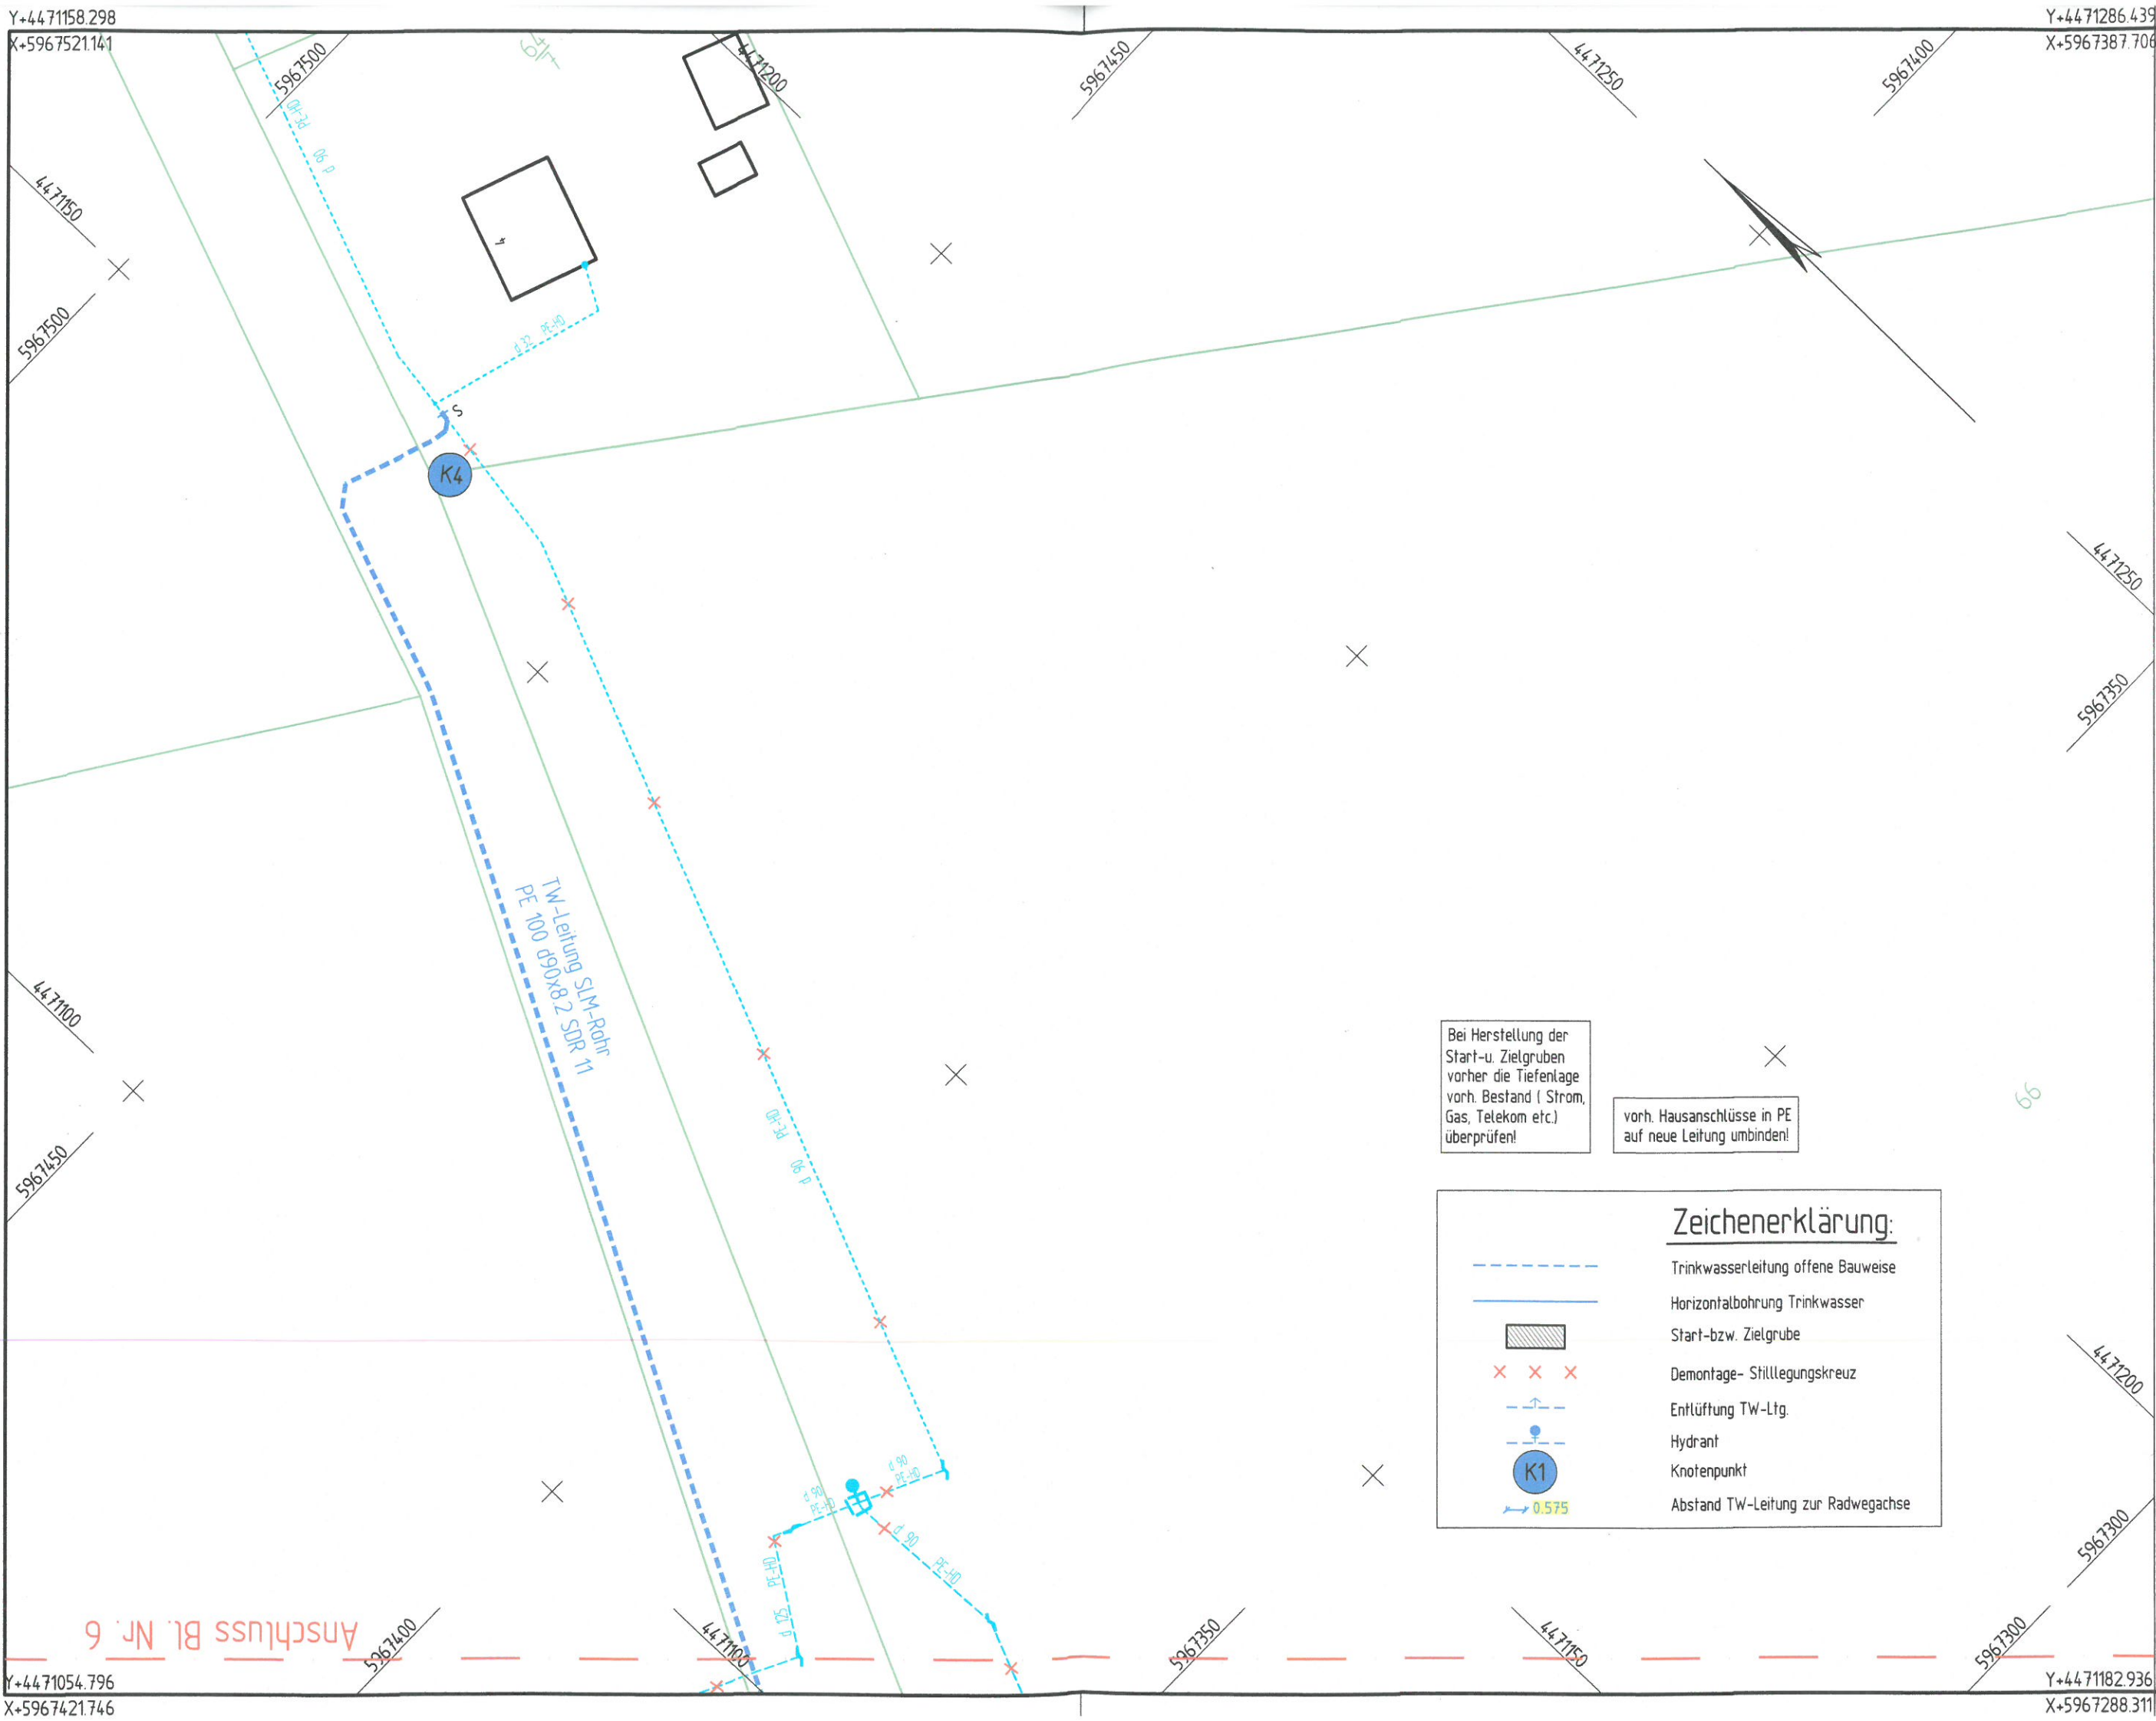


Bei Herstellung der Start-u. Zielgruben vorher die Tiefenlage vorh. Bestand (Strom, Gas, Telekom etc.) überprüfen!

vorh. Hausanschlüsse in PE auf neue Leitung umbinden!

Zeichenerklärung:

	Trinkwasserleitung offene Bauweise
	Horizontalbohrung Trinkwasser
	Start- bzw. Zielgrube
	Demontage- Stilllegungskreuz
	Entlüftung TW-Ltg.
	Hydrant
	Knotenpunkt
	Abstand TW-Leitung zur Radwegachse

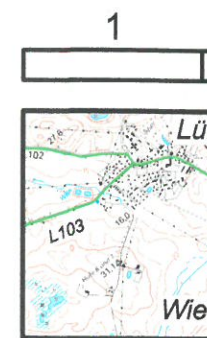

merk
INGENIEUR CON

Zweckv

Nr.	

Straßenbauverwalt
Land Meckle
Straßenbaua
von Abschnitt 20, k
PROJIS-Nr.:

aufgestellt:

Schwerin, den __
Grundplan Grundriß

Grundplan Kataster

zuletzt bearbeitet und vorgeprüft am: 21.02.2019 durch: Petra Neubecker

Anschluss Bl. Nr. 6