

| <b>Beschlussvorlage</b><br>Gemeinde Bad Kleinen<br><br>Federführend:<br>Bauamt   |            | Vorlage-Nr: VO/GV08/2021-2416<br>Status: öffentlich<br>Aktenzeichen:<br>Datum: 23.02.2021<br>Einreicher: Bürgermeister |                |       |         |   |            |                                                                    |   |            |                                |
|---|------------|---|----------------|-------|---------|---|------------|--------------------------------------------------------------------|---|------------|--------------------------------|
| <b>Beratung über Anregungen und Hinweise von Anliegern zur Vorplanung für den Ausbau der Kurzen Straße und der Straße der Jugend</b>   |            |   |                |       |         |   |            |                                                                    |   |            |                                |
| Beratungsfolge:<br><br><table border="1"> <thead> <tr> <th>Beratung Ö / N</th> <th>Datum</th> <th>Gremium</th> </tr> </thead> <tbody> <tr> <td>Ö</td> <td>07.04.2021</td> <td>Ausschuss für Bau-, Verkehrsangelegenheiten und Umwelt Bad Kleinen</td> </tr> <tr> <td>Ö</td> <td>19.05.2021</td> <td>Gemeindevertretung Bad Kleinen</td> </tr> </tbody> </table> |            |   | Beratung Ö / N | Datum | Gremium | Ö | 07.04.2021 | Ausschuss für Bau-, Verkehrsangelegenheiten und Umwelt Bad Kleinen | Ö | 19.05.2021 | Gemeindevertretung Bad Kleinen |
| Beratung Ö / N   | Datum      | Gremium   |                |       |         |   |            |                                                                    |   |            |                                |
| Ö   | 07.04.2021 | Ausschuss für Bau-, Verkehrsangelegenheiten und Umwelt Bad Kleinen                                                     |                |       |         |   |            |                                                                    |   |            |                                |
| Ö   | 19.05.2021 | Gemeindevertretung Bad Kleinen                                                                                         |                |       |         |   |            |                                                                    |   |            |                                |

### Beschlussvorschlag:

Die Gemeindevertretung beschließt, folgende Hinweise und Anregungen zur Vorplanung für den Ausbau und die Umgestaltung der Straße der Jugend und der Kurzen Straße in der weiteren Planung zu berücksichtigen:

-----

-----

-----

### Sachverhalt:


Seit Ende Januar kann die von der Gemeindevertretung bestätigt Vorplanungsvariante für den Ausbau der Straße der Jugend und der Kurzen Straße auf der Homepage des Amtes eingesehen werden. Die Anlieger wurden über Postwurfsendungen in den Briefkästen über die Möglichkeit, Hinweise und Anregungen zur Planung zu geben, informiert.

### Finanzielle Auswirkungen:

### Anlage/n:

Anliegerschreiben

|                                                |  |
|------------------------------------------------|--|
| <b>Abstimmungsergebnis:</b>                    |  |
| Gesetzliche Anzahl der Mitglieder des Gremiums |  |
| Davon besetzte Mandate                         |  |
| Davon anwesend                                 |  |
| Davon Ja- Stimmen                              |  |
| Davon Nein- Stimmen                            |  |
| Davon Stimmenthaltungen                        |  |
| Davon Befangenheit nach § 24 KV M-V            |  |

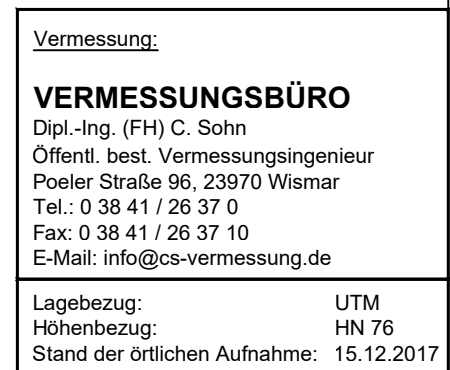

1

2

3

K u r z e   S t r a ß e n |

S t r a ß e n d e r   J u g e n d

**Planning: VUS**  
Ingenieurlösung GmbH & Co.KG

Bäckertstraße 17  
10653 Schweinitz  
Tel.: 03058 98 97 98-30 / Fax: 03058 98 97 98-39  
E-Mail: schwein@vius.de

|            | Datum                                    | Zeichen              |
|------------|------------------------------------------|----------------------|
| bearbeitet | 03/2021                                  | gez. Tordis Schäfer  |
| gezeichnet | 03/2021                                  | gez. Roswitha Helmig |
|            |                                          |                      |
| geprüft:   | _____ gez. Tordis Schäfer<br>Bausachver. |                      |

**Gemeinde Bad Kleinen**

vertreten durch

**Amr Dof Mecklenburg - Bad Kleinen**

Am Wöhrberg 17  
23972 Dof Mecklenburg  
Tel.: 03841 798-0; Fax: 03841 798262



|            | Datum | Zeichen |
|------------|-------|---------|
| bearbeitet |       |         |
| bearbeitet |       |         |
|            |       |         |
| geprüft:   | _____ |         |

Lfd.-Nr.


Art der Änderung

Datum

Name

|   |  |                                 |  |
|---|--|---------------------------------|--|
| Straßenbauverwaltung   |  | Untlage / Blatt-Nr.: 5 / 1      |  |
| Straße / Abschn.-Nr. / Station:                                                                                               |  | <b>Lageplan</b><br>Kurze Straße |  |
| PROJIS-Nr.:   |  |                                 |  |
|   |  | Maßstab: 1:250                  |  |
| <p align="center"><b>Sanierung der Verkehrsanlagen<br/>der Straße der Jugend und der Kurzen Straße<br/>in Bad Kleinen</b></p> |  |                                 |  |
| aufgestellt:   |  |                                 |  |
| <b>Amt Dorf Mecklenburg - Bad Kleinen</b>                                                                                     |  |                                 |  |
| „Dorf Mecklenburg“, den .....                                                                                                 |  |                                 |  |
|   |  |                                 |  |

Gemeinde Bad Kleinen  
Gemarkung Bad Kleinen  
Flur 1

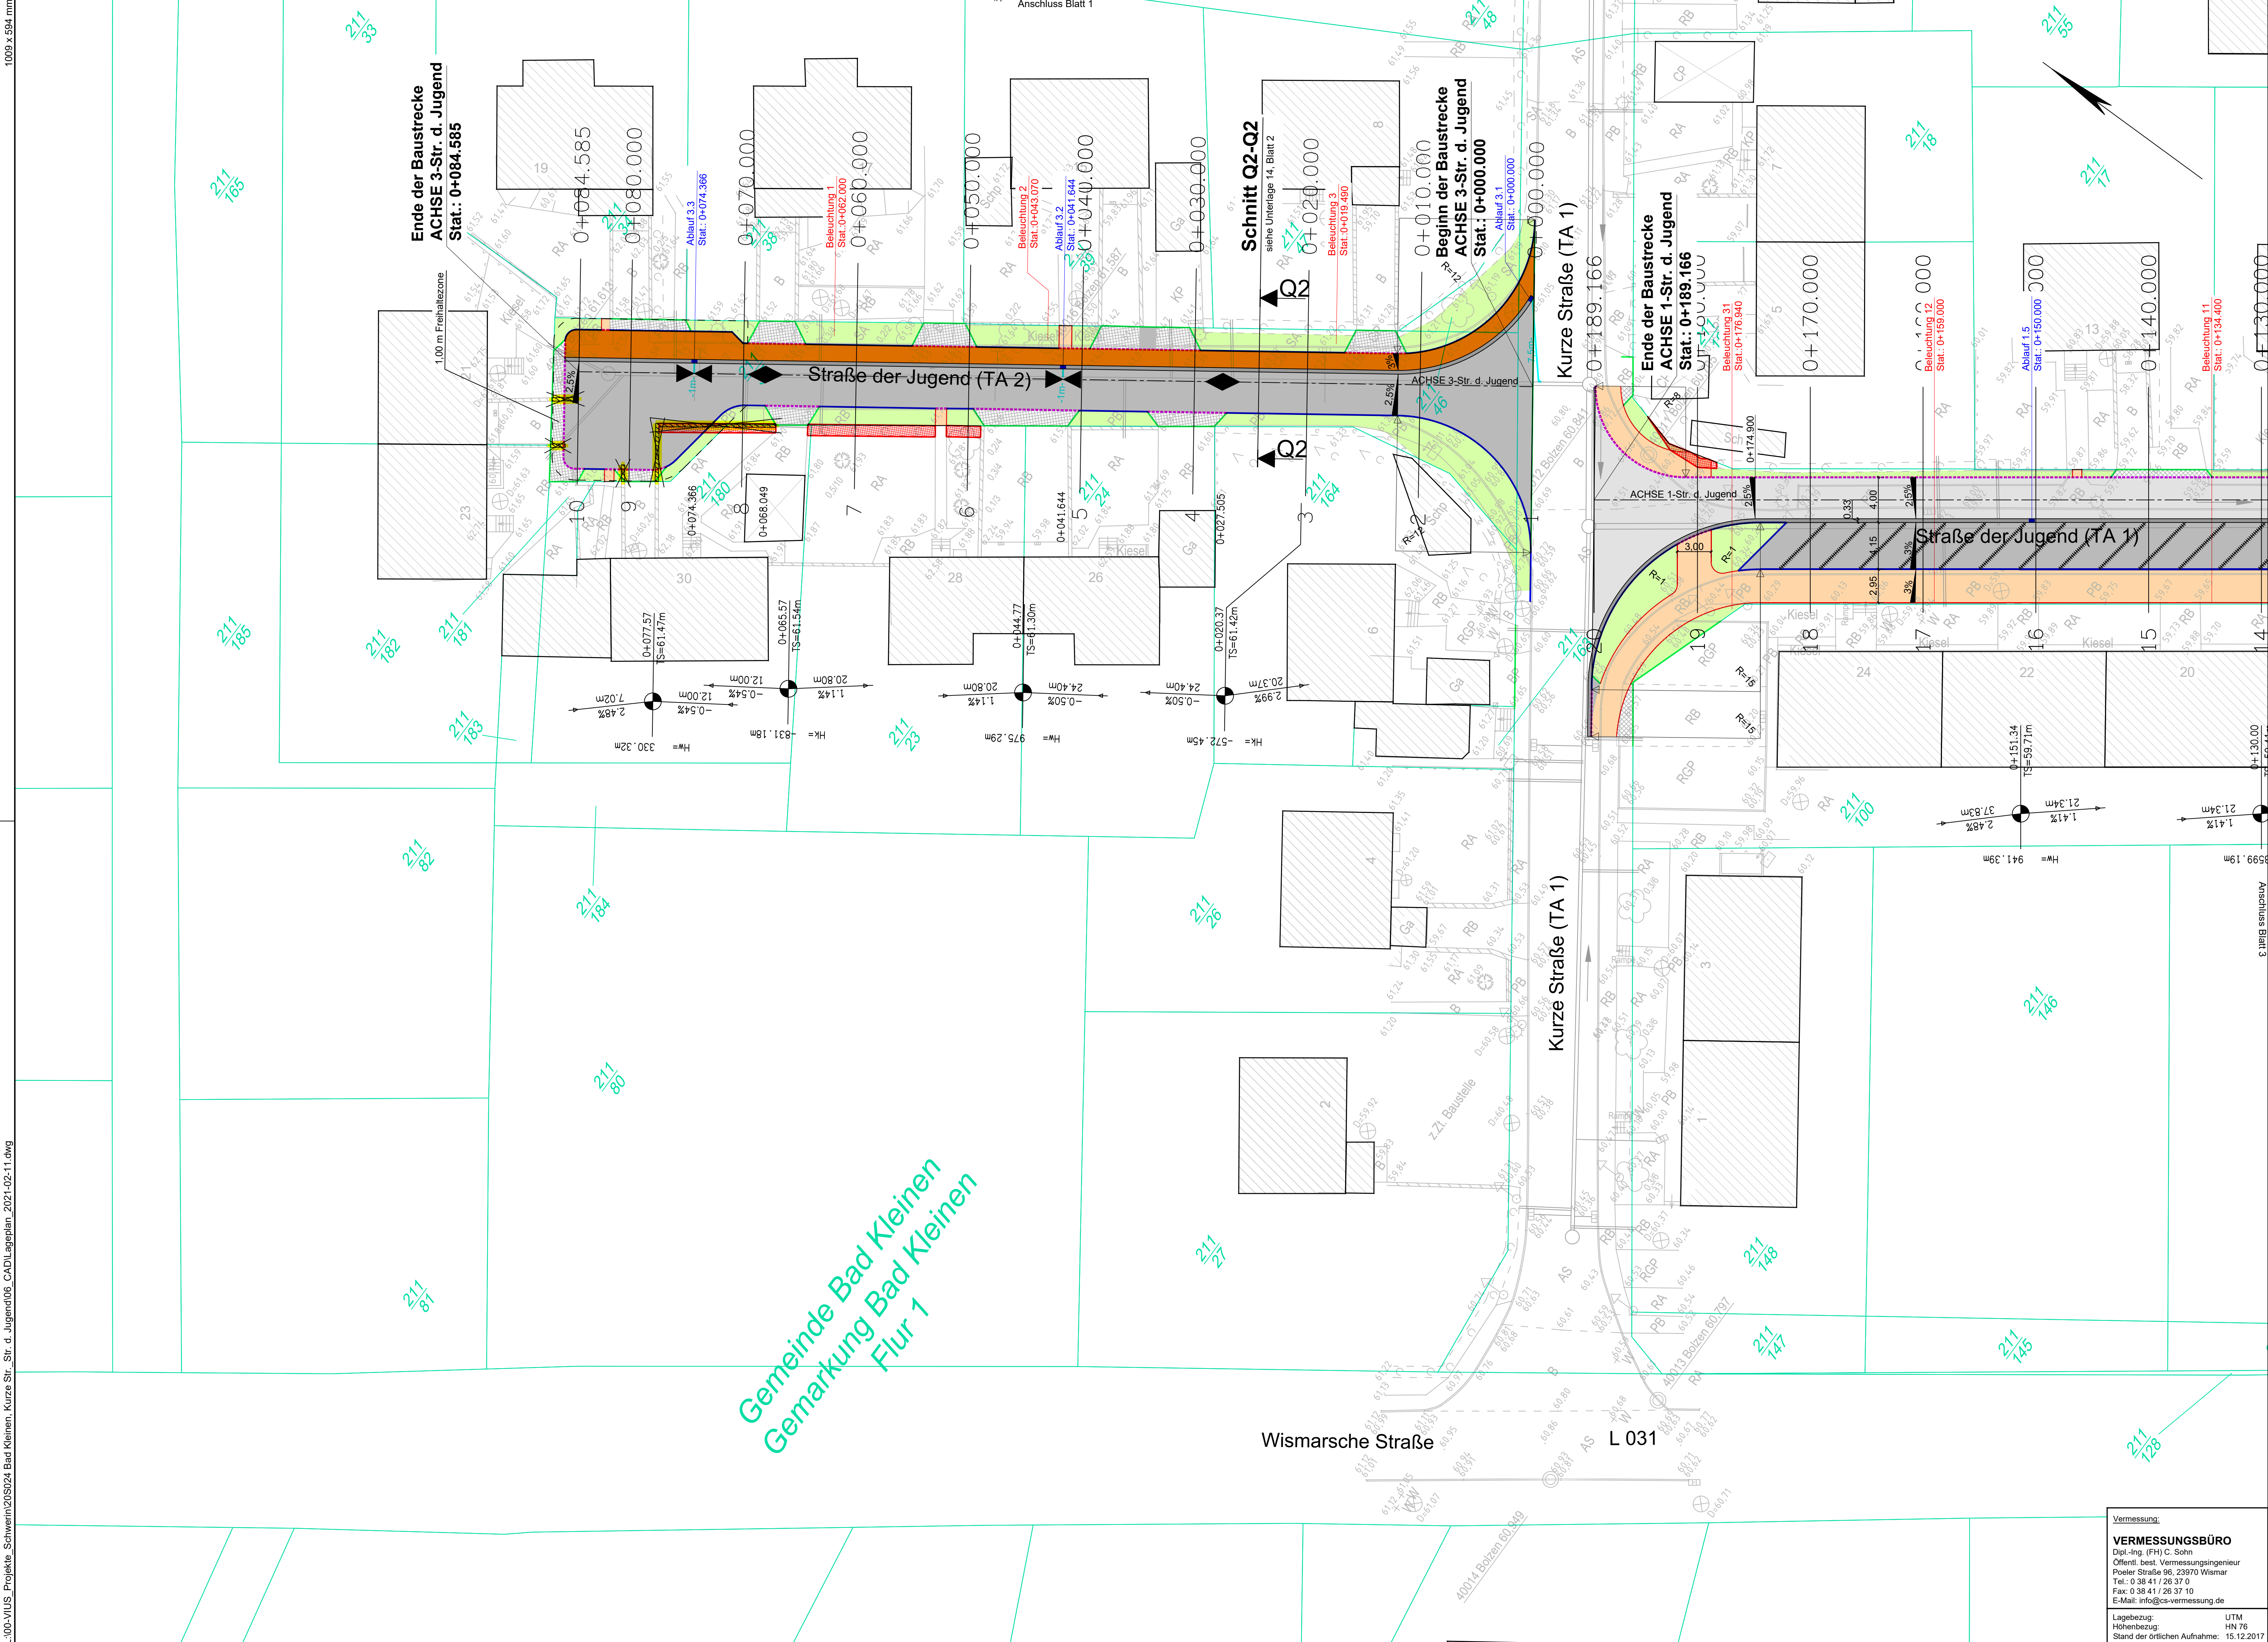


Vermessung:  
**VERMESSUNGSBÜRO**  
Dipl.-Ing. (FH) C. Sohn  
Öffentl. best. Vermessungsingenieur  
Poetler Straße 96, 23970 Wismar  
Tel.: 0 38 41 / 26 37 0  
Fax: 0 38 41 / 26 37 10  
E-Mail: info@cs-vermessung.de  
  
Lagebezug: UTM  
Höhenbezug: HN 76  
Stand der örtlichen Aufnahme: 15.12.2017

Zeichenerklärung

Planung

- Bankett
- Fahrbahn
- Bankett
- Fahrbahn, Befestigung mit Asphaltdeckschicht aus Asphaltbeton
- Fahrbahn, Befestigung mit Betonrechteckpflaster, 10x20x10 cm, ungefärbt
- Fahrbahn, Befestigung mit Betonrechteckpflaster, 10x20x10 cm, rotbunt
- Gehweg / Zuwege, Befestigung mit Betonrechteckpflaster, 10x20x8 cm, rotbunt
- Einmündungen, Befestigung mit Betonrechteckpflaster, 10x20x8 cm, ungefärbt
- Betonhochbordstein
- Betonrundbordstein
- Betontiefbordstein
- Betonrasenkantenstein
- Gosse, Befestigung mit Betonpflasterstein 16x16x14 cm
- Straßenablauf 50x30 cm mit Angabe der lfd.-Nr. und Station und Anschluss an den neu verlegten Regenwasserkanal mit Angabe der Länge
- Querneigung
- Hoch- / Tiefpunkt mit Angabe der Station
- Neigungsbrechpunkt mit Angabe von Ausrundungshalbmesser, Längsneigung und Station
- Beleuchtung mit Angabe der lfd.-Nr. und Station
- Rodung der Bepflanzung / Baumrodung
- Markierungssteine
- Rückbau Mauer, Fläche

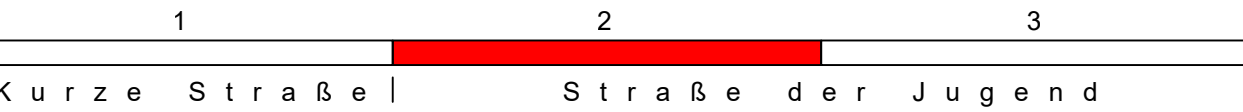

|   |                          |                                    |                                              |
|---|--------------------------|------------------------------------|----------------------------------------------|
| Planung: <b>VUS</b> Ingenieurplanung GmbH&Co.KG                                                                |                          | Datum                              | Zeichen                                      |
| Bäckerstraße 17<br>19053 Schwerin<br>Tel.: 0385/58 97 98-30, Fax: 0385/58 97 98-39<br>E-Mail: schwerin@vius.de | bearbeitet<br>gezeichnet | 03/2021<br>03/2021                 | gez. Torsten Schäfer<br>gez. Roswitha Helwig |
| geprüft:   |                          | gez. Torsten Schäfer<br>Büroleiter |                                              |

|                                                                                      |  |            |         |
|--------------------------------------------------------------------------------------|--|------------|---------|
| Gemeinde Bad Kleinen<br>vertreten durch<br><b>Amt Dorf Mecklenburg - Bad Kleinen</b> |  | Datum      | Zeichen |
|                                                                                      |  | bearbeitet |         |
|                                                                                      |  | gezeichnet |         |
|                                                                                      |  | geprüft:   |         |

|          |                  |       |      |
|----------|------------------|-------|------|
|          |                  |       |      |
|          |                  |       |      |
| Lfd.-Nr. | Art der Änderung | Datum | Name |

ENTWURFSPLANUNG

|                                 |                                      |
|---------------------------------|--------------------------------------|
| Straßenbauverwaltung            | Unterlage / Blatt-Nr.: 5 / 2         |
| Straße / Abschn.-Nr. / Station: | <b>Lageplan</b><br>Straße der Jugend |
| PROJIS-Nr.:                     | Maßstab: 1:250                       |

Sanierung der Verkehrsanlagen  
der Straße der Jugend und der Kurzen Straße  
in Bad Kleinen

|                                                           |  |
|-----------------------------------------------------------|--|
| aufgestellt:<br><b>Amt Dorf Mecklenburg - Bad Kleinen</b> |  |
| „Dorf Mecklenburg“, den .....                             |  |
|                                                           |  |

