

<b>Beschlussvorlage</b> Gemeinde Hohen Viecheln		Vorlage-Nr: VO/GV10/2010-208
Federführend: Bauamt		Status: öffentlich
		Aktenzeichen:
		Datum: 09.11.2010
		Einreicher: Bürgermeister
<b>Antrag auf Sanierung und Umbau des Dachtragwerkes, Umbau des Erdgeschosses und Anbau eines Windfangs auf dem Flurstück 136/2, Flur 2, Gemarkung Hohen Viecheln</b>		
Beratungsfolge:		
Beratung Ö / N	Datum	Gremium
Ö	22.11.2010	Gemeindevertretung Hohen Viecheln

**Beschlussvorschlag:**

Die Gemeinde Hohen Viecheln stimmt der Sanierung und dem Umbau des Dachtragwerkes, dem Umbau des Erdgeschosses und dem Anbau eines Windfanges auf dem Flurstück 136/2, Flur 2, Gemarkung Hohen Viecheln, zu.

**Sachverhalt:**

Familie Herrmann plant an einem Wohnhaus auf dem Flurstück 136/2, Flur 2, Gemarkung Hohen Viecheln die Sanierung und den Umbau des Dachtragwerkes, den Umbau des Erdgeschosses und den Anbau eines Windfanges.

**Anlage/n:**

- Luftbild / Lageplan
- Schnitt / Ansichten


<b>Abstimmungsergebnis:</b>	
Gesetzliche Anzahl der Mitglieder des Gremiums	
Davon besetzte Mandate	
Davon anwesend	
Davon Ja- Stimmen	
Davon Nein- Stimmen	
Davon Stimmenthaltungen	
Davon Befangenheit nach § 24 KV M-V	

# Hohen Viecheln ... -208



Gemarkung Hohen Viecheln Flur 2



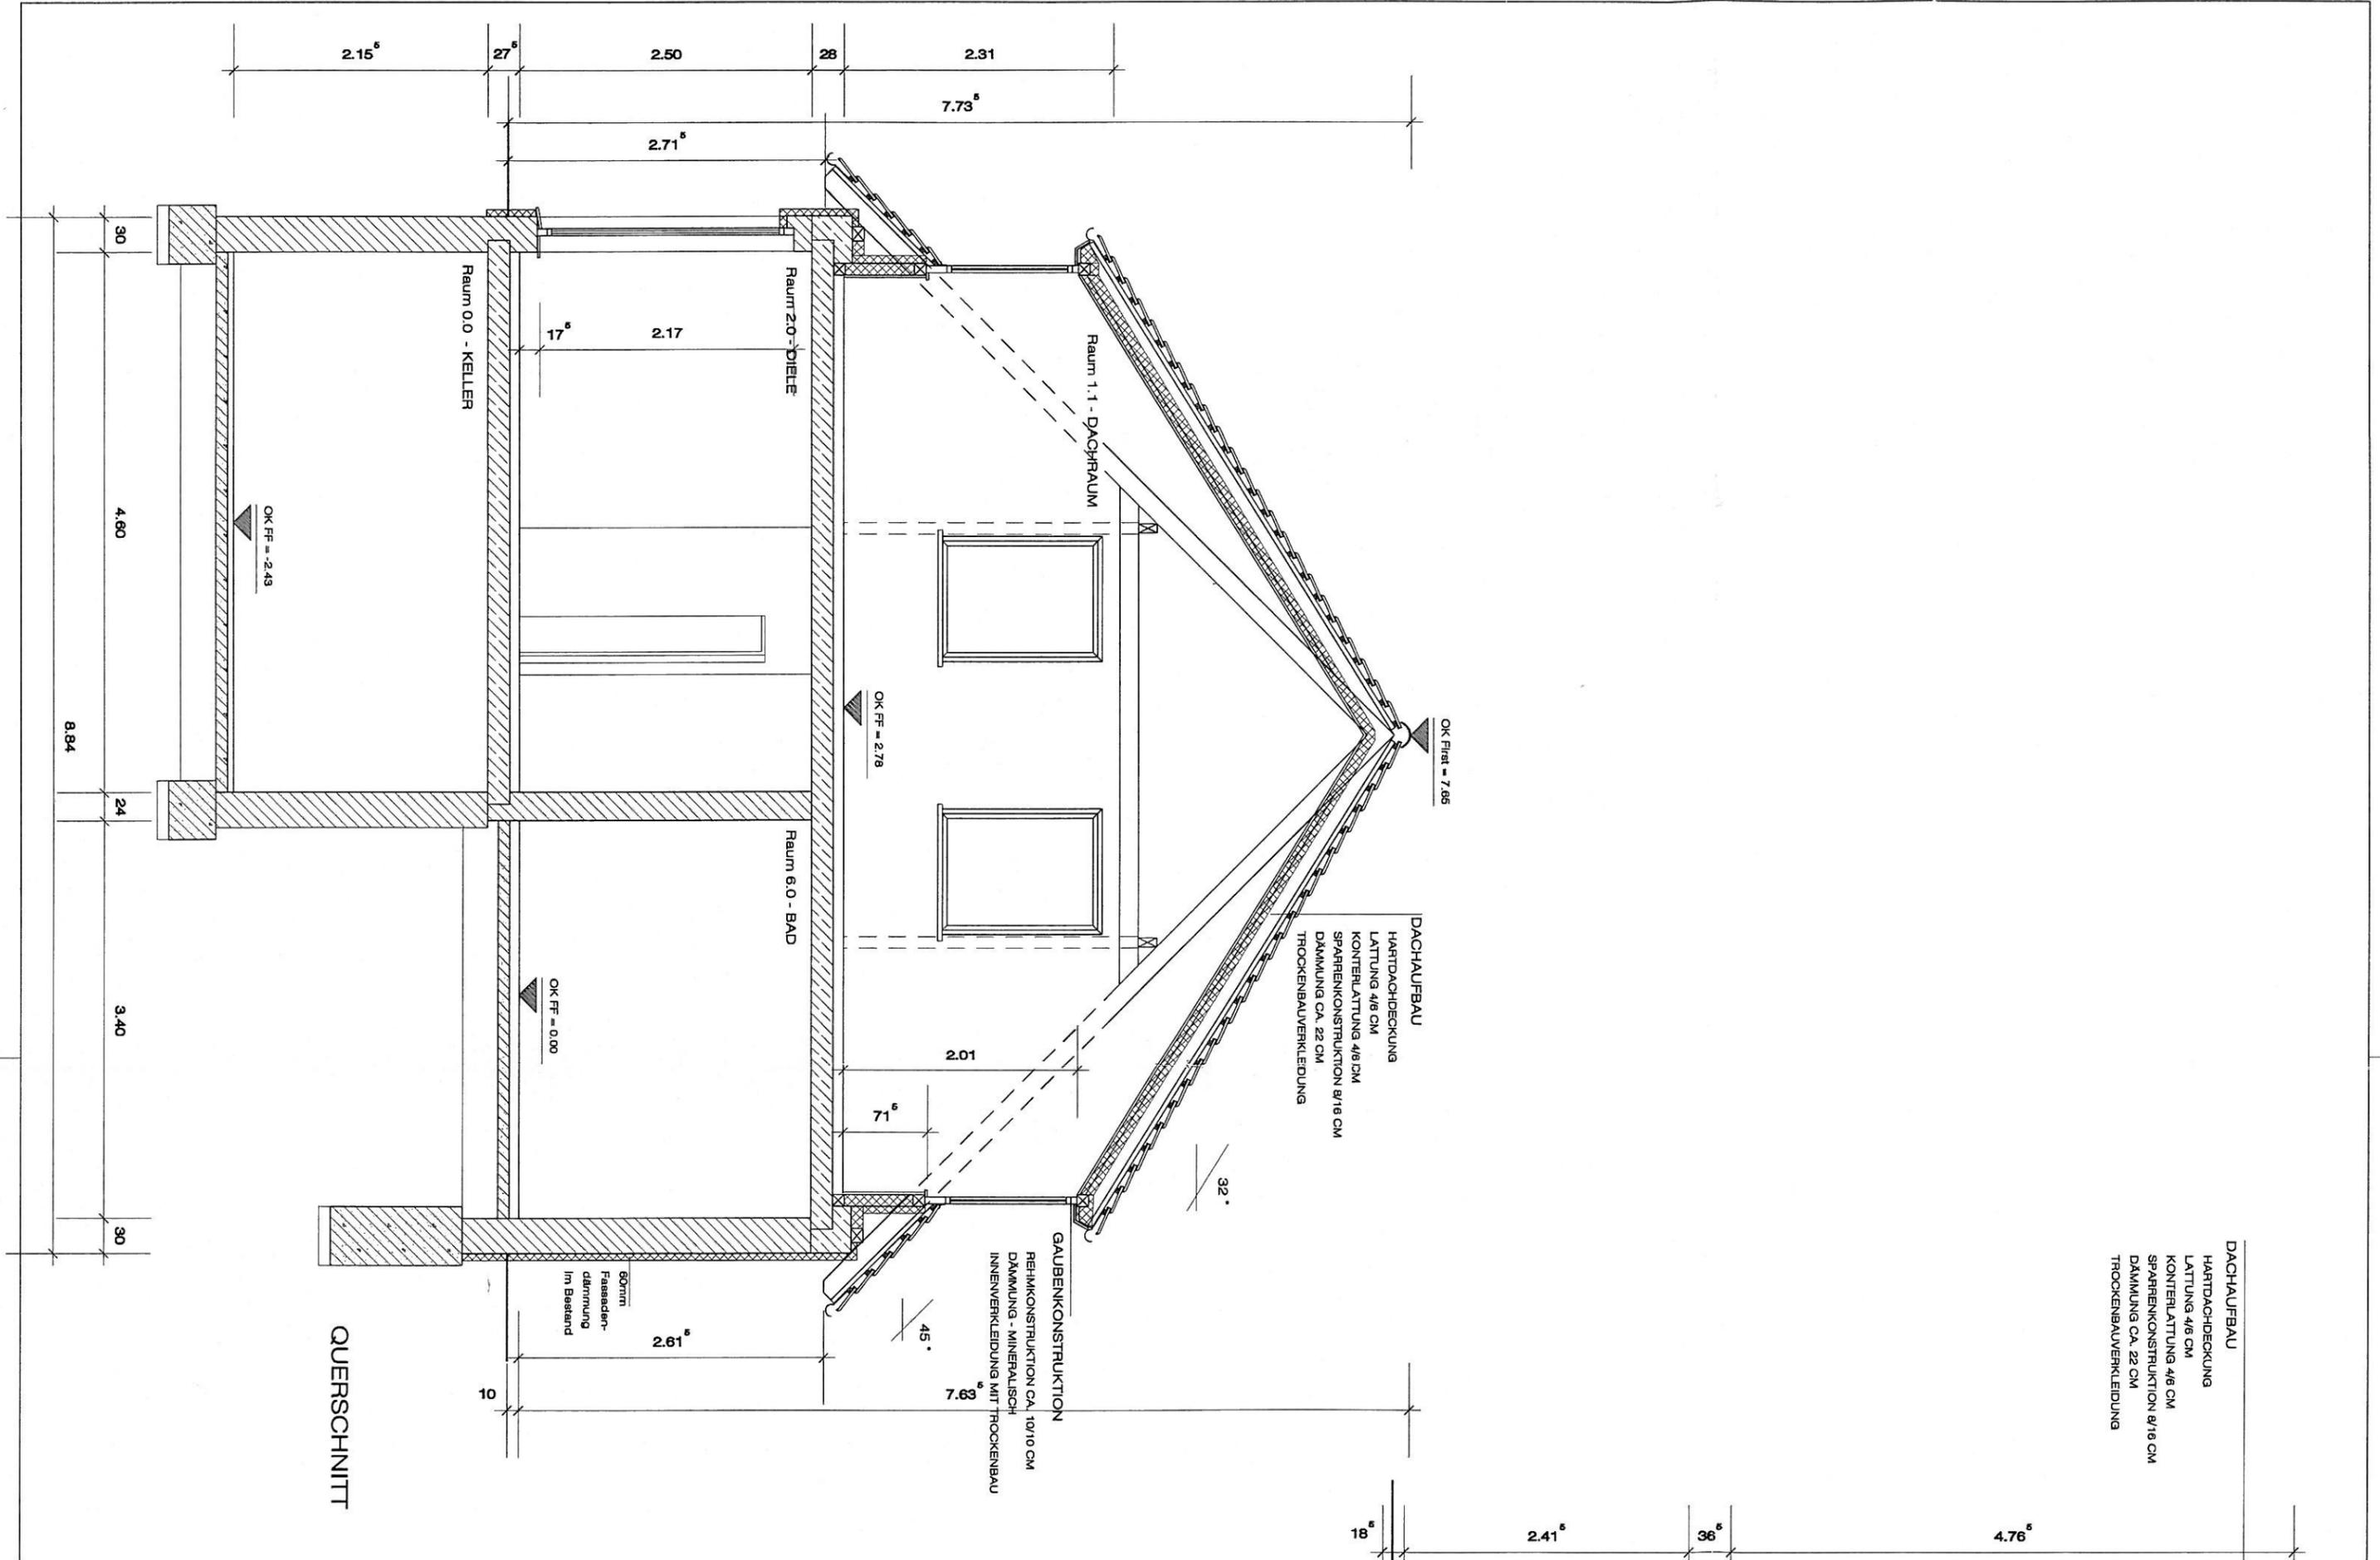

QUERSCHNITT

DACHAUFBAU  
 HARTDACHDECKUNG  
 LATTLUNG 4/6 CM  
 SPARRERKONSTRUKTION 8/16 CM  
 DAMMUNG CA. 22 CM  
 TROCKENBAUVERKLEIDUNG

DACHAUFBAU  
 HARTDACHDECKUNG  
 LATTLUNG 4/6 CM  
 KONTERLATTLUNG 4/6 CM  
 SPARRERKONSTRUKTION 8/16 CM  
 DAMMUNG CA. 22 CM  
 TROCKENBAUVERKLEIDUNG

GAUBENKONSTRUKTION  
 FEHMKONSTRUKTION CA. 10/10 CM  
 DAMMUNG - MINERALWOLLE  
 INNENVERKLEIDUNG MIT TROCKENBAU

60mm  
 Fassaden-  
 dämmung  
 im Bestand

2.15<sup>5</sup> 27<sup>5</sup> 2.50 28 2.31

7.73<sup>5</sup>

2.71<sup>5</sup>

2.17

17<sup>5</sup>

OK First = 7.65

OK FF = 2.78

OK FF = -2.43

Raum 6.0 - BAD

Raum 2.0 - DIELE

Raum 0.0 - KELLER

Raum 1.1 - DACHRAUM

30

4.60

8.84

24

3.40

30

4.76<sup>5</sup>

36<sup>5</sup>

2.41<sup>5</sup>

18<sup>5</sup>

32°

45°


2.01

71<sup>5</sup>


7.63<sup>5</sup>

10


2.61<sup>5</sup>

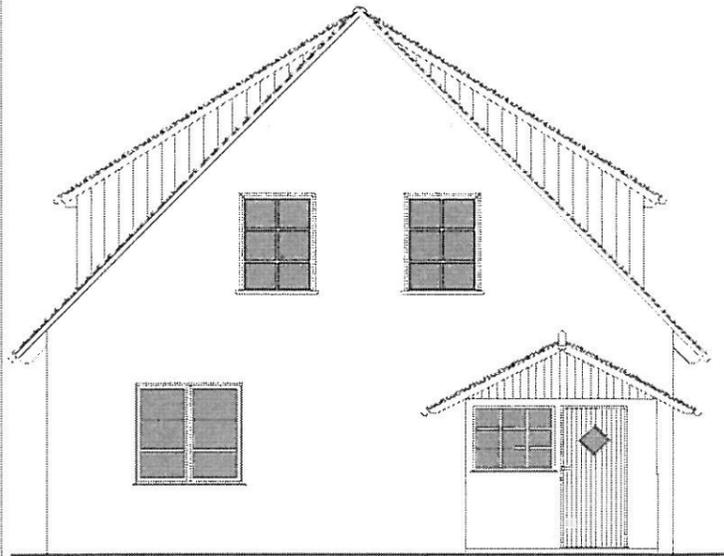


ANSICHT - SÜDOSTEN

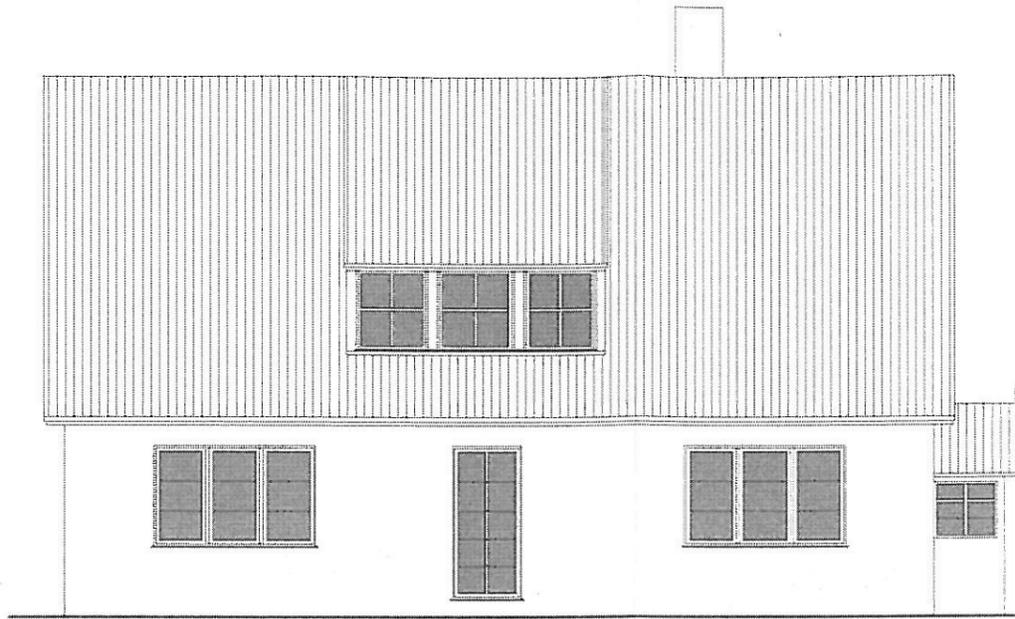

ANSICHT - SÜDWESTEN

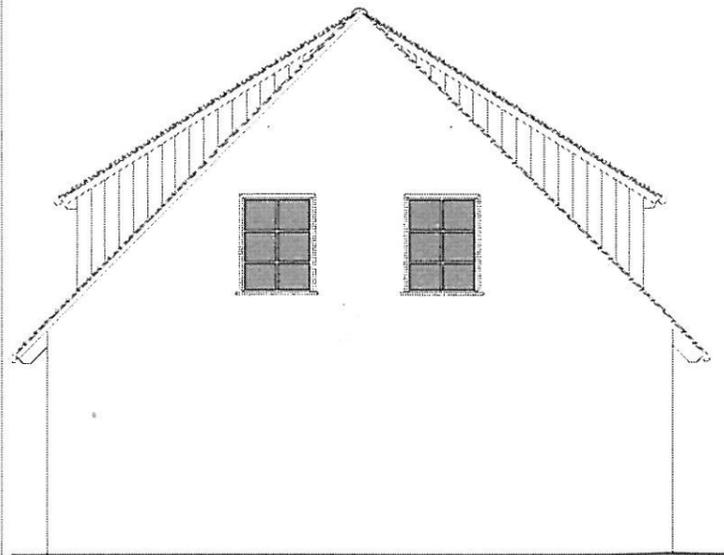

ANSICHT - NORDWESTEN

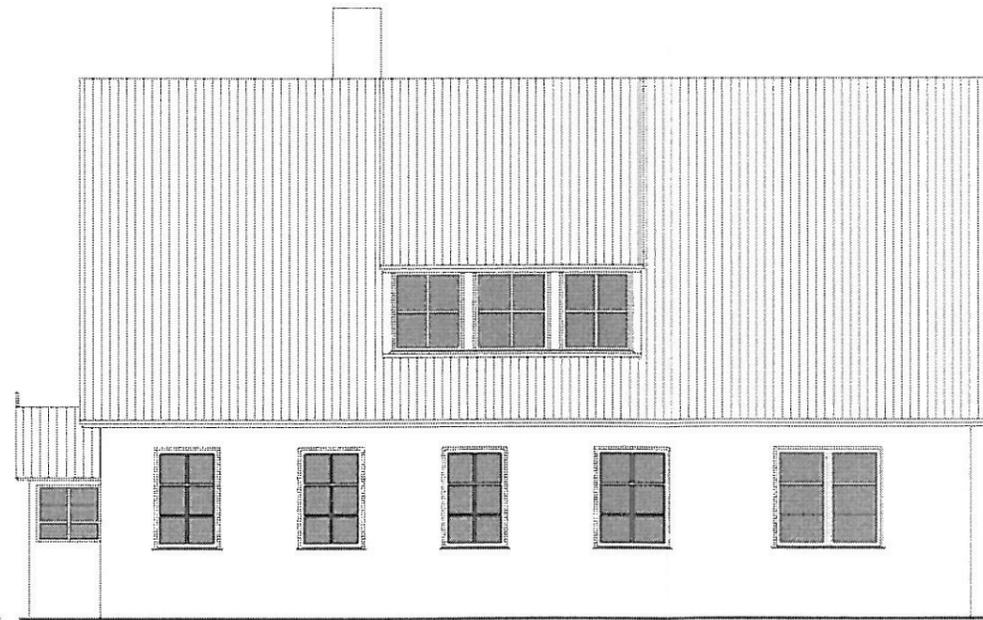

ANSICHT - NORDOSTEN

BAUVORHABEN:

SANIERUNG DES WOHNHAUSES AM DÖPEWEG 1

BAUHERR:

FAMILIE K. + C. HERRMANN  
DÖPEWEG 1; 23996 HOHEN VIECHELN

PLANUNG:

**BÜNGER**  
BERATENDE INGENIEURE

ALTER HOLZHAFEN 15, 23966 WISMAR  
TEL. 03841.758 26 80 - FAX. 03841.758 26 81  
MAIL(AT)CHRISTIANBUENGER DE

BEMERKUNGEN ZUR VERSION:

GENEHMIGUNGSPLANUNG

PLAN

PROJEKTNR.:

HV-01

PLANNR.:

G-05

VERSION:

1

PROJEKT:

SANIERUNG UND UMBAU DES DACHTRAGWERKES  
UMBAU DES ERDGESCHOSSES

PLANINHALT:

ANSICHTEN  
SÜDOSTEN, SÜDWESTEN, NORDOSTEN, NORDWESTEN

MASZTAB:

1 : 100

DATUM:

21.10.2010

ZEICHNUNG:

PLANSTAND:

GENEHMIGUNG

GRÖSSE:

A3

