

Beschlussvorlage Gemeinde Barnekow Federführend: Bauamt	Vorlage-Nr: VO/GV12/2011-210 Status: öffentlich Aktenzeichen: Datum: 14.03.2011 Einreicher: Bürgermeisterin
Information zur Baumaßnahme Kläranlage Barnekow	
Beratungsfolge:	
Beratung Ö / N	Datum
Ö Barnekow	13.04.2011
	Ausschuss für Bauwesen, Gemeindeentwicklung, Umwelt, Wohnungswirtschaft und Liegenschaften

Beschlussvorschlag:

zur Information!

Sachverhalt:

Der Zweckverband informiert, dass die Kläranlage in Barnekow im III. Quartal 2011 umgebaut werden soll. Aufgrund eines Baugrundgutachtens müssen die geplanten SBR-Becken in nordwestlicher Richtung auf dem zweckverbandseigenen Flurstück 191/1, Flur 3, Gemarkung Barnekow verschoben werden. Die Verschiebung der Becken hat zur Folge, dass der Zweckverband Wismar das oben genannte Flurstück zum Bereich Burgwall flächenmäßig mehr in Anspruch nehmen muss und die Umzäunung in Richtung Flurstücksgrenze Flst. 210 (Gemeinde Barnekow) verschieben muss. Damit wird der örtliche Fußweg u.a. auf den zweckverbandseigenen Flurstücken 191/1 und 190 nicht mehr für die Öffentlichkeit nutzbar ist.

Anlage/n:

Schreiben des Zweckverbandes
Übersichtslageplan Umbau Kläranlage Barnekow

Abstimmungsergebnis:	
Gesetzliche Anzahl der Mitglieder des Gremiums	
Davon besetzte Mandate	
Davon anwesend	
Davon Ja- Stimmen	
Davon Nein- Stimmen	
Davon Stimmennhaltungen	
Davon Befangenheit nach § 24 KV M-V	



Zweckverband Wismar

Wasser
Abwasser
Fernwärme

Zweckverband Wismar • Dorfstraße 28 • 23972 Lübow

Körperschaft des öffentlichen Rechts
— Der Verbandsvorsteher —

Amt Dorf Mecklenburg-Bad Kleinen
Gemeinde Barnekow
Am Wehberg 17

23972 Dorf Mecklenburg



Info Gemeinde.doc

Frau Dick 07.03.2011
Tel.: 03841/783056
e-mail: c.dick@zvwi.de

Baumaßnahme Kläranlage Barnekow

Sehr geehrte Damen und Herren,

der Investitionsplan des Zweckverbandes Wismar sieht für dieses Jahr den Umbau der Kläranlage Barnekow mit einer neuen Zuwegung vor. Fördermittel über das Staatliche Amt für Landwirtschaft und Umwelt Westmecklenburg wurden in Aussicht gestellt. Ursprünglich war der Standort zweier neuer SBR- Becken auf dem zweckverbandseigenen Flurstück 191/1 (eingezäunte Fläche) vorgesehen. Durch den per Baugrundgutachten vorgefundenen schlechten Baugrund ist der geplante Standort nur mit sehr erhöhten Investitionskosten nutzbar.

Ein weiteres Baugrundgutachten weist auf demselben Flurstück in nordwestlicher Richtung (Richtung Burgwall) Baugrundverhältnisse auf, die den Bau ermöglichen.

Das beauftragte Ingenieurbüro Friedrich aus Schwerin erarbeitete die Entwurfs- und Genehmigungsplanung sowie aus besagten Gründen eine 1. Änderung dazu. Diese Unterlagen sind auf dem Postweg zu Ihnen.

Die Verschiebung des Standortes der Becken hat zur Folge, dass der Zweckverband Wismar das Flurstück 191/1 zum Bereich Burgwall flächenmäßig mehr in Anspruch nehmen muss und die Umzäunung in Richtung Flurstücksgrenze Flst. 210 verschieben muss.

Wir möchten darauf hinweisen, dass damit der örtliche Fußweg u.a. auf unseren Flurstücken 191/1 bzw. 190 nicht mehr für die Öffentlichkeit nutzbar ist.

Die Bauzeit ist im Sommer (III. Quartal) dieses Jahres geplant.

Freundliche Grüße

Zweckverband Wismar


i.A. Dick

Investvorbereitung/Planung

Steuer-Nr.
4080/144/02218

Telefon: 03841/7830-0 Zentrale
03841/7830-10 Geschäftsführung
03841/7830-27 Verbrauchsabrechnung
03841/7830-30 MB Wasser
03841/7830-40 MB Abwasser
03841/7830-50 Anschluss- und Gestaltungswesen
03841/7830-60 MB Fernwärme


Telefax: 03841/780407
E-Mail: zweckverband-wismar@t-online.de

Bankverbindungen
Deutsche Kreditbank AG Schwerin
(BLZ 120 300 00) Kto.-Nr. 202 242
Sparkasse Mecklenburg Nordwest
(BLZ 140 510 00) Kto.-Nr. 1 000 006 626
Commerzbank Wismar
(BLZ 130 400 00) Kto.-Nr. 3 596 111



Gemarkung Barnekow Flur 2

1 : 1000

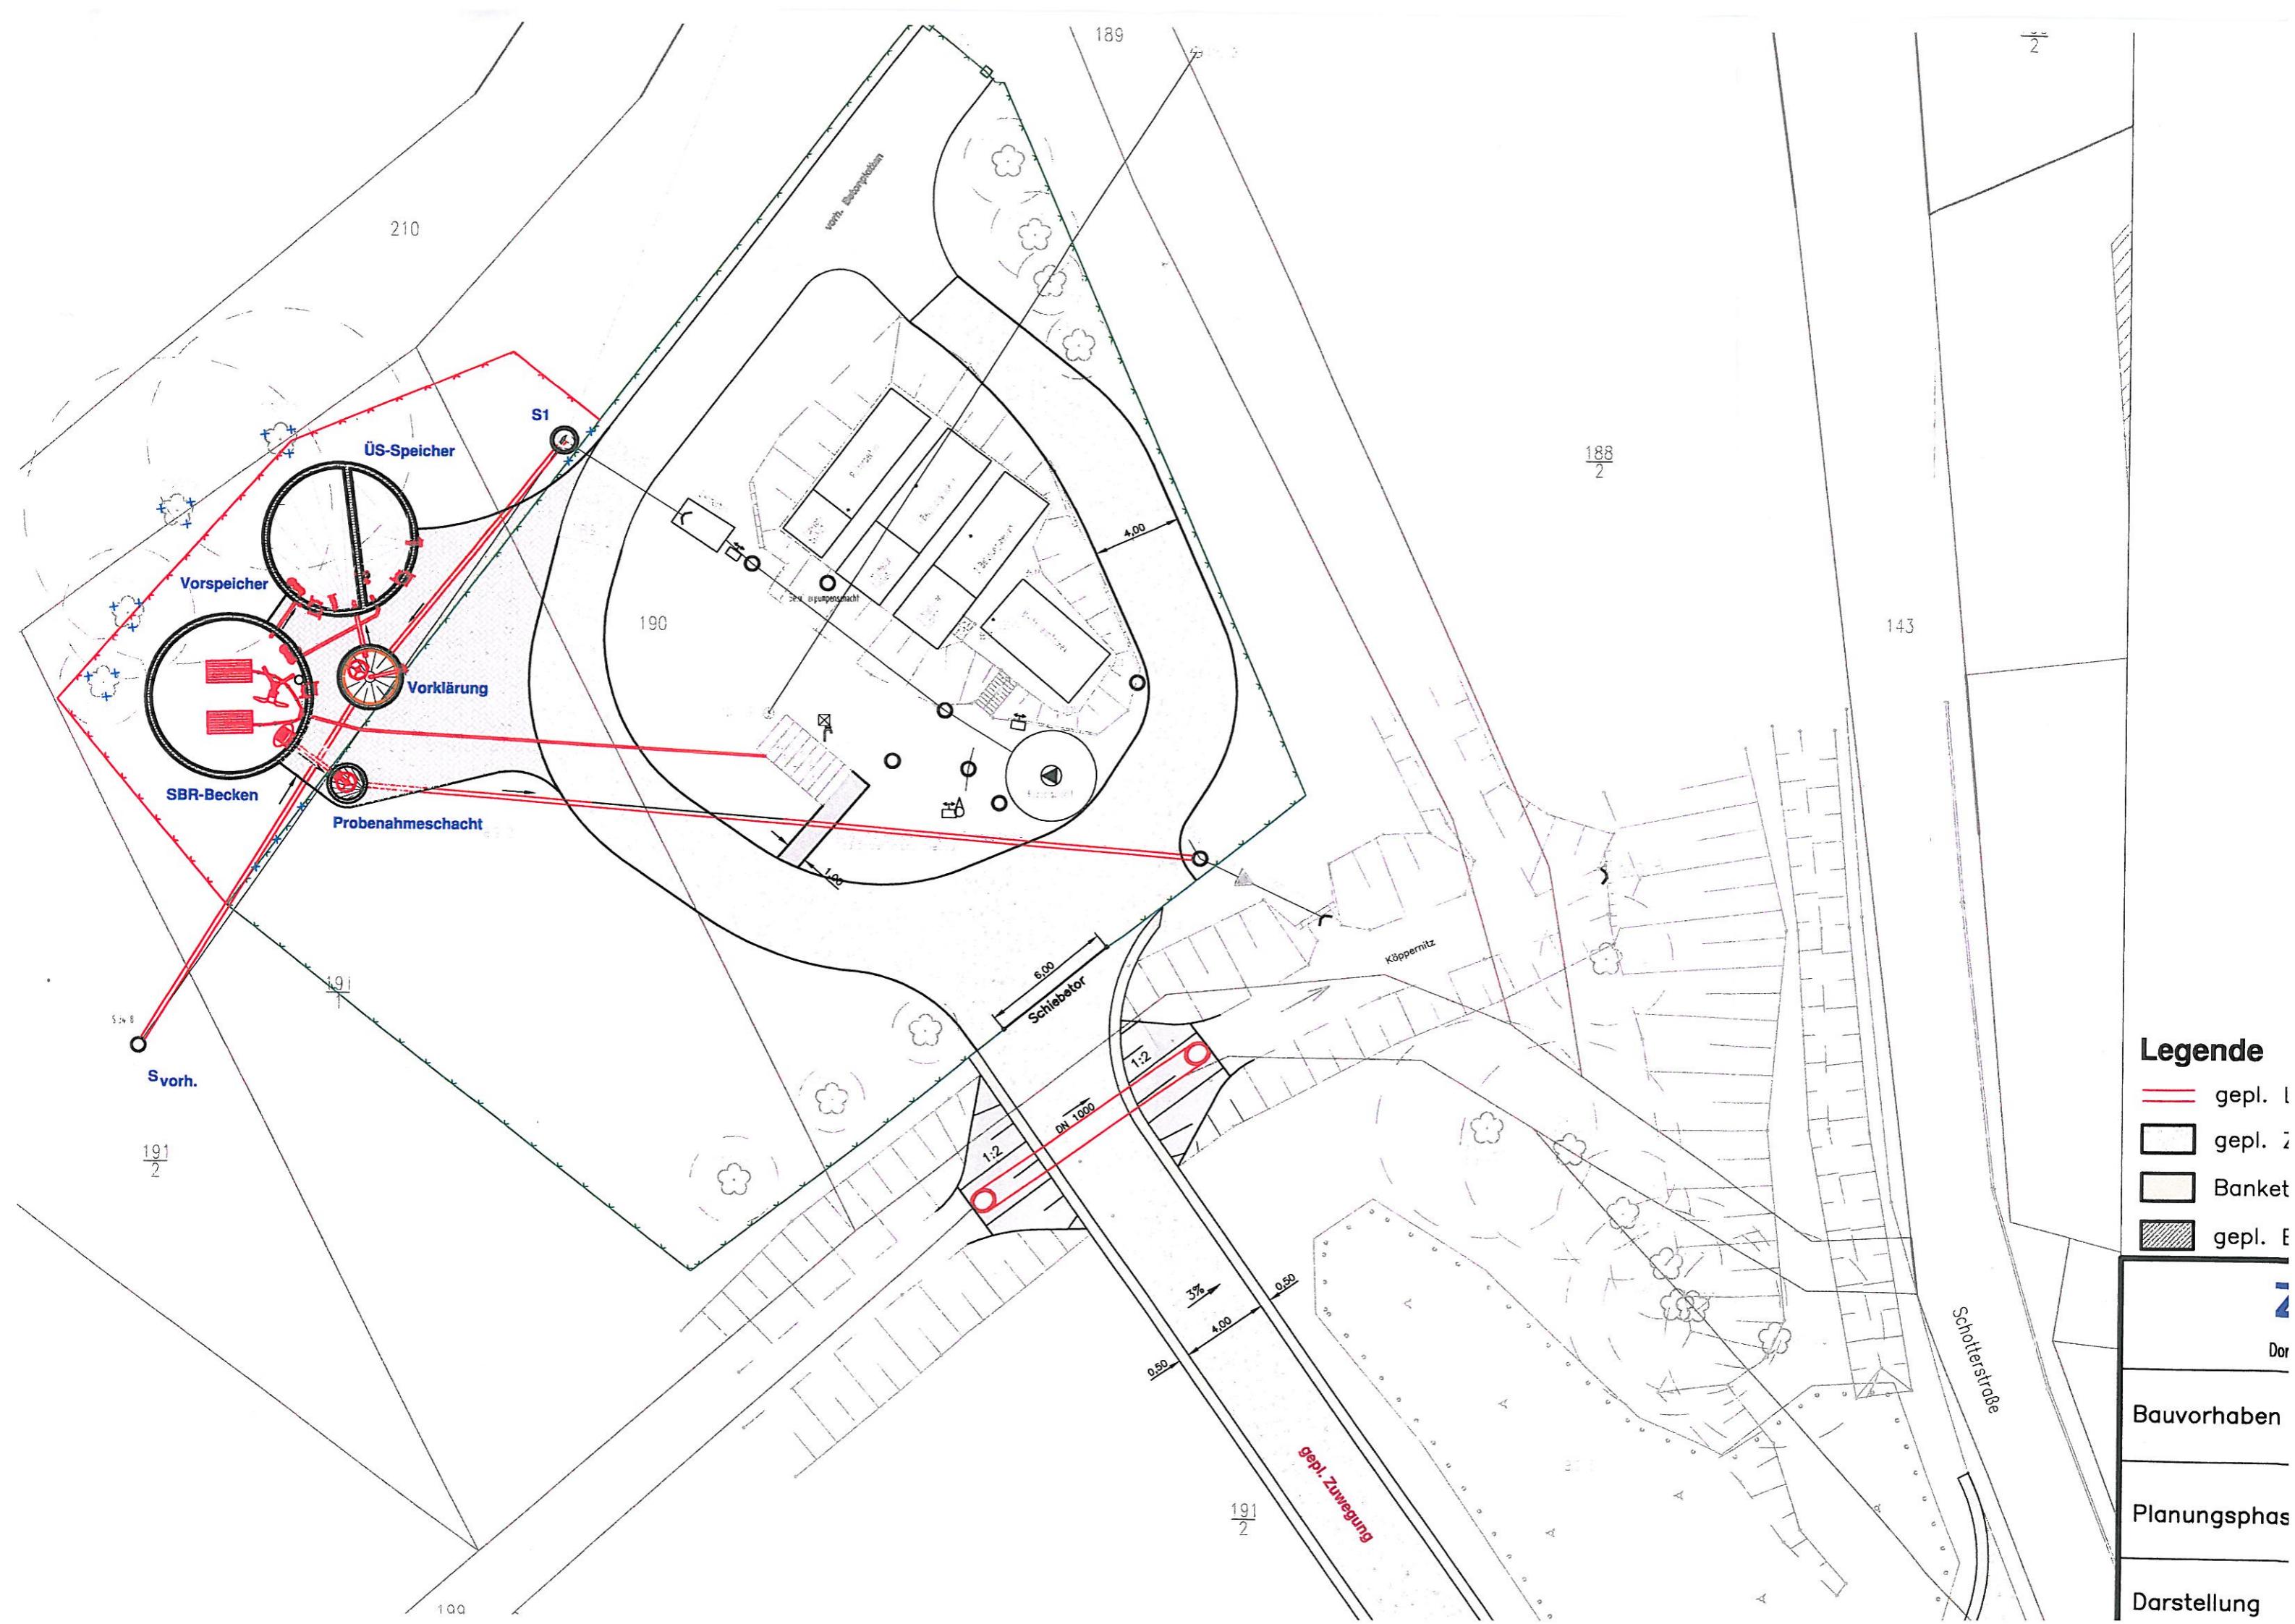

Legende

- | | | | |
|--|----------------|--|---------------------|
| | gepl. Leitung | | gepl. Zaun |
| | gepl. Zuwegung | | gepl. Fällung Bäume |
| | Bankett | | |
| | gepl. Becken | | |

Zweckverband Wismar

Dorfstraße 28 23972 Lübow Telefon: 03841 783000 Telefax: 03841 7830407

Bauvorhaben

Umbau Kläranlage Barnekow

Planungsphase

**1. Änderung
Genehmigungsplanung**

Darstellung

Übersichtslageplan

Gezeichnet	Datum	Name	Signum	Blattnummer 2			
Bearbeitet	21.02.2011	Schmolinski	<i>Schmolinski</i>				
Geprüft	23.02.2011	Kunz	<i>Kunz</i>	Anlage 4			
Friedrich			<i>Friedrich</i>				
Maßstab: 1:250	erstellt von:						
Blattgröße: 560x380							
Maße in: m							
Höhen in: m.ü.HN							
INGENIEURBÜRO FRIEDRICH							
August-Bebel-Str. 14 · 19055 Schwerin Tel. +49 385 2011540 · Fax +49 385 2002373 info@ibf-thiox.de · www.ibf-thiox.de							

Schotterstraße