

Beschlussvorlage Gemeinde Dorf Mecklenburg		Vorlage-Nr: VO/GV01/2011-444
Federführend: Bauamt		Status: öffentlich
		Aktenzeichen:
		Datum: 18.07.2011
		Einreicher: Bürgermeister
Einvernehmen zur Errichtung eines Lagerbehälters für Flüssigdünger, Gemarkung Rambow, Fl. 1, Flst. 75		
Beratungsfolge:		
Beratung Ö / N	Datum	Gremium
Ö	23.08.2011	Bauausschuss Dorf Mecklenburg
Ö	07.09.2011	Gemeindevertretung Dorf Mecklenburg

Beschlussvorschlag:

Die Gemeindevertretung Dorf Mecklenburg beschließt, das Einvernehmen zur Errichtung eines Lagerbehälters für Flüssigdünger lt. der in der Anlage enthaltenen Baubeschreibung auf dem Flurstück 75, Flur 1, Gemarkung Rambow zu erteilen.

Sachverhalt:

Der Landwirtschaftsbetrieb Ummo Fink aus Klüssendorf stellt einen Bauantrag beim Landkreis Nordwestmecklenburg zur Errichtung eines Lagerbehälters für Flüssigdünger. Lt. Baubeschreibung besteht der Behälter aus Stahlbeton und hat die Form eines offenen Kreiszyinders. Außendurchmesser Sohlplatte: 35,80m, Höhe 5,22m, Volumen Brutto: 4.964m³. Nähere Beschreibung siehe Baubeschreibung in der Anlage. Die erforderliche Zufahrt soll über den Weg Rambow – Metelsdorf erfolgen. (siehe Luftbild)

Anlage/n:

Luftbild
Baubeschreibung
Lageplan, Schnitt
Darstellung Ausgleichsplanung

Abstimmungsergebnis:	
Gesetzliche Anzahl der Mitglieder des Gremiums	
Davon besetzte Mandate	
Davon anwesend	
Davon Ja- Stimmen	
Davon Nein- Stimmen	
Davon Stimmenthaltungen	
Davon Befangenheit nach § 24 KV M-V	




**BÜRO FÜR ARCHITEKTUR
UND BAULEITPLANUNG**
Kästner • Kraft • Müller
Architekten und Ingenieure in Partnerschaft

23966 Wismar Schatterau 17 Tel.: 03841/265720 Fax: 03841/265730 e-mail: c.mueller@bab-wismar.de

Vorhaben: Errichtung eines Lagerbehälters für Flüssigdünger

Bauherr: Landwirtschaftsbetrieb Umno Fink
Klüssendorf 4a, 23 972 Klüssendorf

Objekt Nr.: 012 / 2011	Blattbezeichnung:	Blatt-Nr.:
Bearbeiter: <i>Kästner</i>	Übersichtsplan	1
Datum: 17.05.2011		
Maßstab: M 1 : 5000		
Genehmigungsplanung		

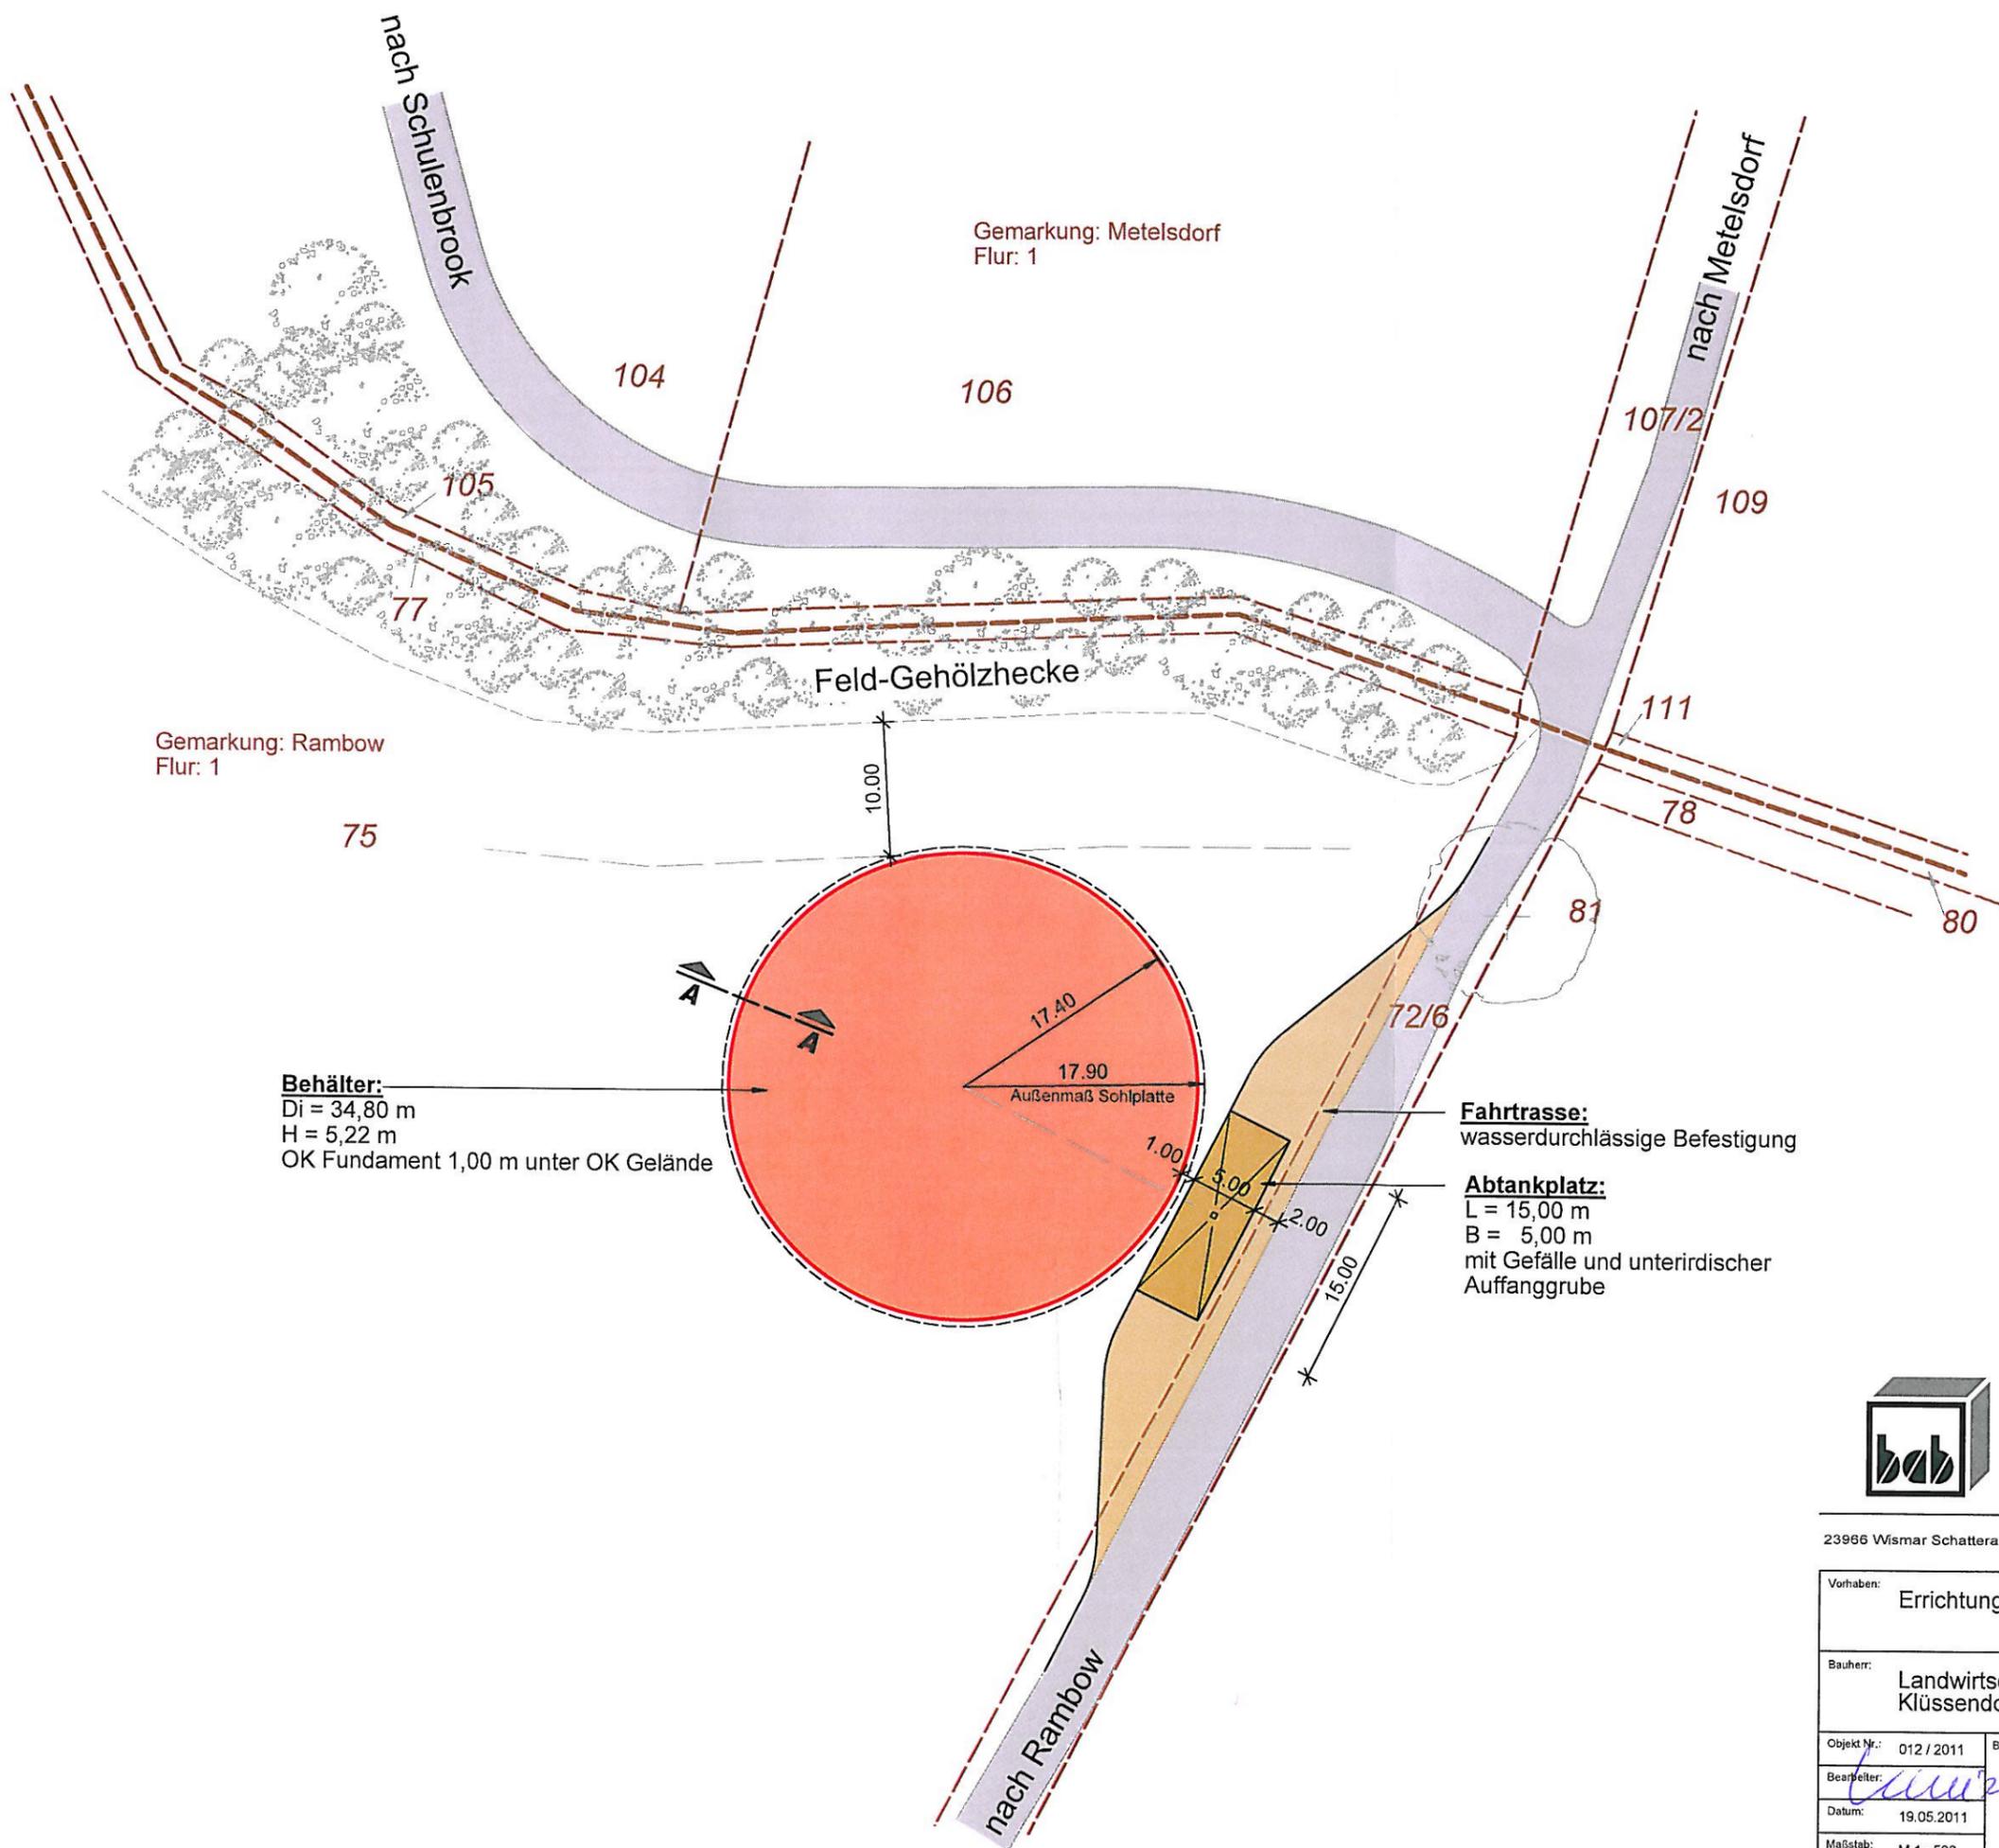

Grundstücksangaben:

Gemeinde : Dorf Mecklenburg
 Gemarkung : Rambow
 Flur : 1
 Flurstück : 75

- Flurstücksgrenze
- Gemarkungs- und Flurgrenze
- vorhand. öffentl. Verkehrsweg
- Behälter Neubau

Behälter:
 Di = 34,80 m
 H = 5,22 m
 OK Fundament 1,00 m unter OK Gelände

Fahrtrasse:
 wasserdurchlässige Befestigung

Abtankplatz:
 L = 15,00 m
 B = 5,00 m
 mit Gefälle und unterirdischer
 Auffanggrube





**BÜRO FÜR ARCHITEKTUR
 UND BAULEITPLANUNG**

Kästner • Kraft • Müller
 Architekten und Ingenieure in Partnerschaft

23966 Wismar Schatterau 17 Tel.: 03841/265720 Fax: 03841/265730 e-mail: c.mueller@bab-wismar.de

Vorhaben: Errichtung eines Lagerbehälters für Flüssigdünger		
Bauherr: Landwirtschaftsbetrieb Ummo Fink Klüssendorf 4a, 23 972 Klüssendorf		
Objekt Nr.: 012 / 2011	Blattbezeichnung:	Blatt-Nr.:
Bearbeiter: <i>[Signature]</i>	Lageplan	2
Datum: 19.05.2011		
Maßstab: M 1 : 500		
Genehmigungsplanung		

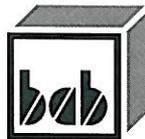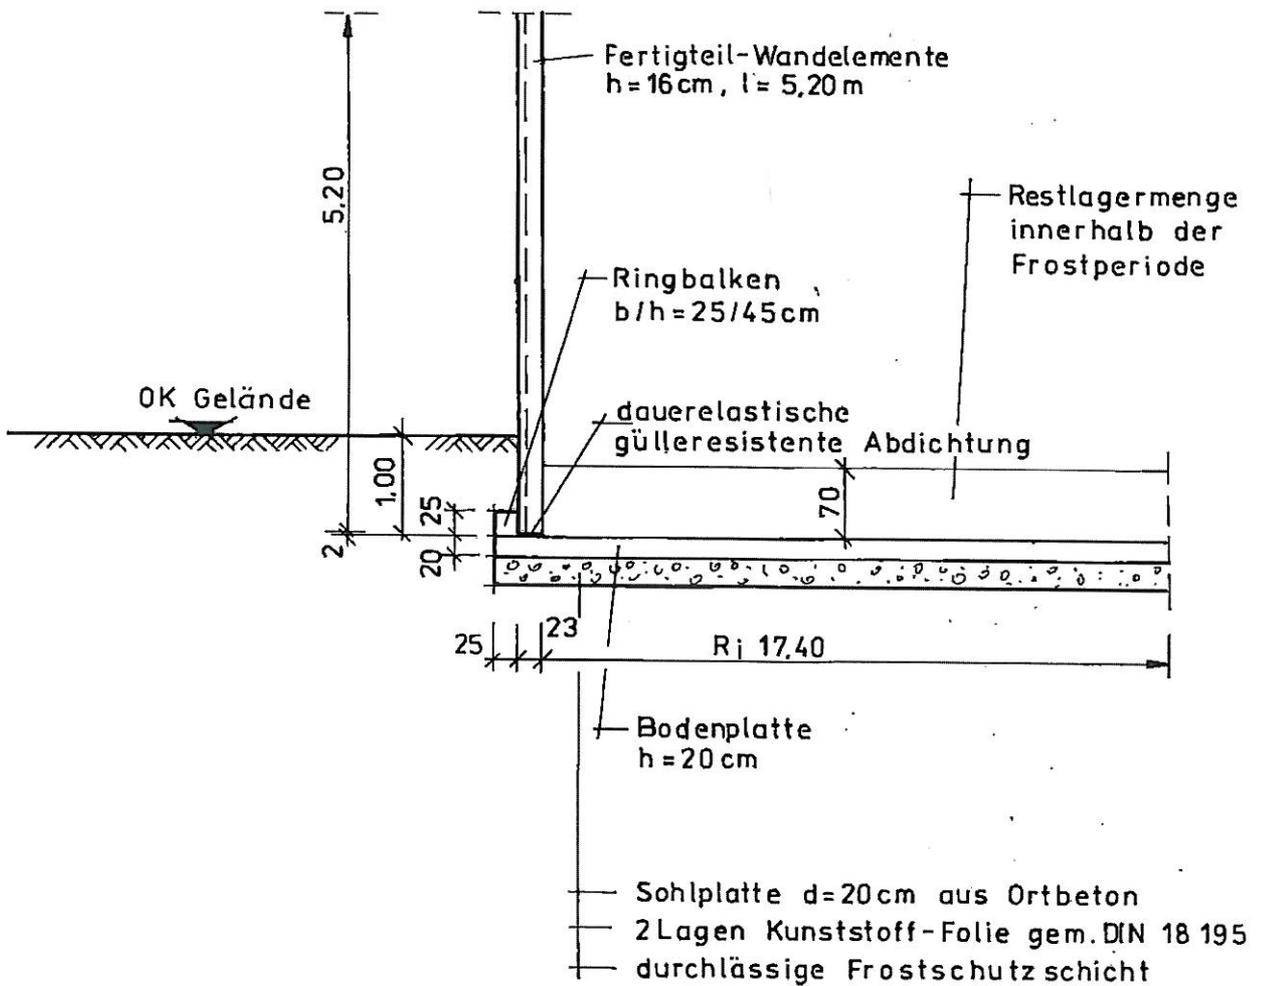

**BÜRO FÜR ARCHITEKTUR
UND BAULEITPLANUNG**


Kästner • Kraft • Müller
Architekten und Ingenieure in Partnerschaft

23966 Wismar Schatterau 17 Tel.: 03841/265720 Fax: 03841/265730 e-mail: c.mueller@bab-wismar.de

Vorhaben:		Errichtung eines Lagerbehälters für Flüssigdünger	
Bauherr:		Landwirtschaftsbetrieb Ummo Fink Klüssendorf 4a, 23 972 Klüssendorf	
Objekt Nr.:	012 / 2011	Blattbezeichnung:	Schnitt A-A Genehmigungsplanung
Bearbeiter:	<i>[Signature]</i>	Blatt-Nr.:	
Datum:	11.05.2011		
Maßstab:	M 1 : 75		
			3

Bauvorhaben : Errichtung eines Lagerbehälters für Flüssigdünger
Bauherr : Landwirtschaftsbetrieb Ummo Fink
Klüssendorf 4a, 23 972 Klüssendorf

Darstellung der Ausgleichsplanung

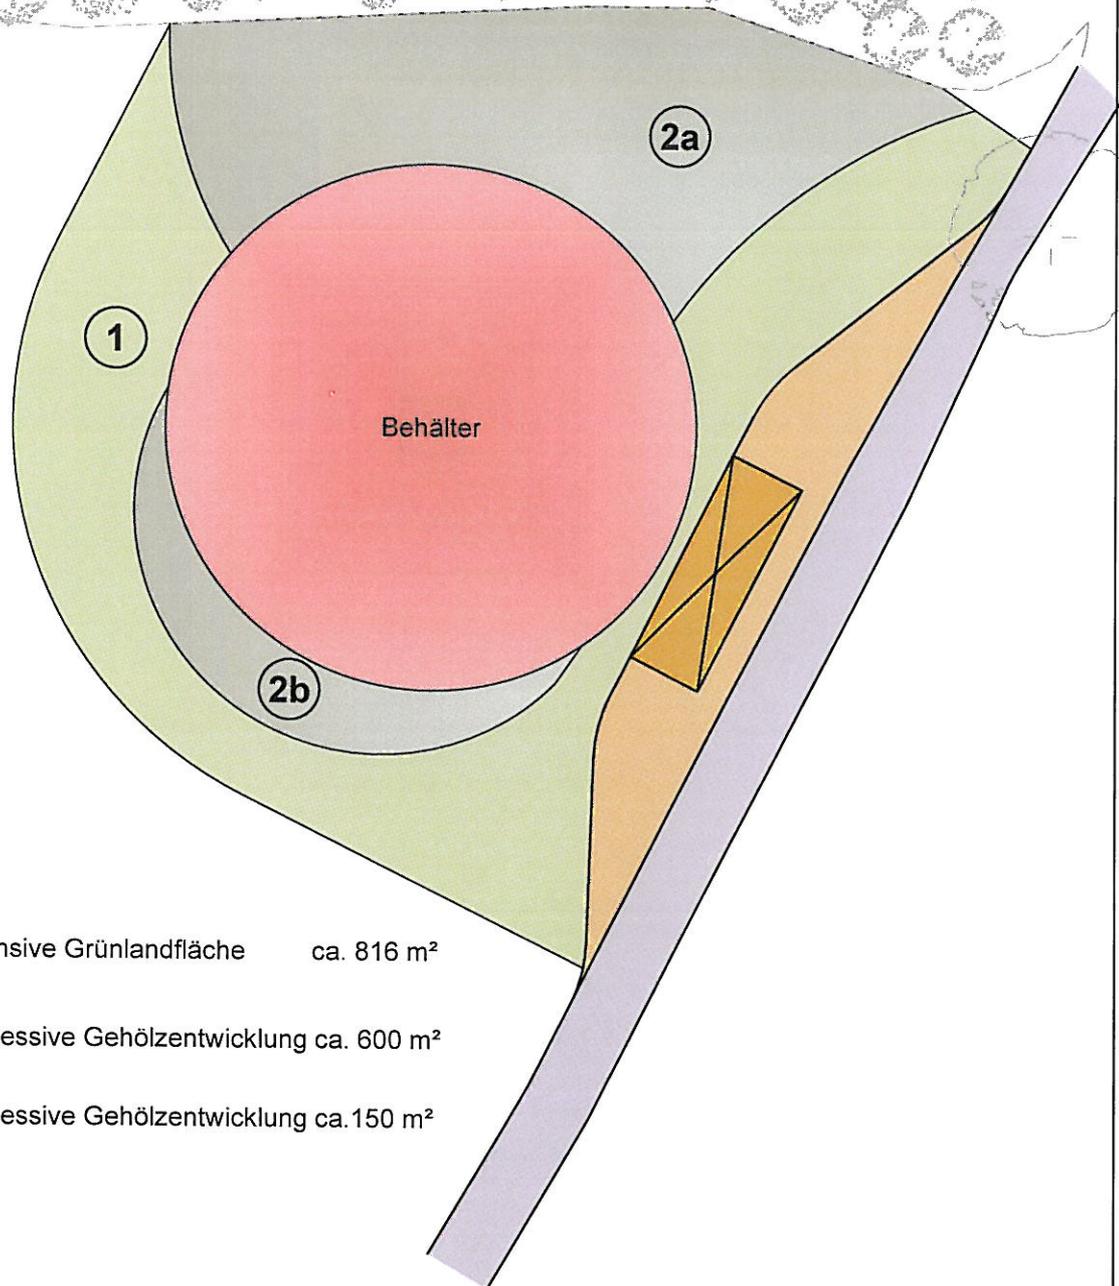

- ① Extensive Grünlandfläche ca. 816 m²
- ②a Sukzessive Gehölzentwicklung ca. 600 m²
- ②b Sukzessive Gehölzentwicklung ca. 150 m²