

Beschlussvorlage Gemeinde Dorf Mecklenburg	Vorlage-Nr: VO/GV01/2012-0611 Status: öffentlich Aktenzeichen:	
Federführend: Bauamt	Datum: 22.10.2012 Einreicher: Bürgermeister	
Stellungnahme der Gemeinde Dorf Mecklenburg zur Verlegung eines 20kV Erdkabels und eines LWL- Kabels zwischen den Ortschaften Metelsdorf, Photovoltaikanlage und der Ortschaft Karow		
Beratungsfolge:		
Beratung Ö / N	Datum	Gremium
Ö	21.11.2012	Bauausschuss Dorf Mecklenburg
Ö	10.12.2012	Gemeindevertretung Dorf Mecklenburg

Beschlussvorschlag:

Die Gemeindevertretung Dorf Mecklenburg stimmt der Verlegung eines 20kV Erdkabels und eines LWL- Kabels zwischen den Ortschaften Metelsdorf, Photovoltaikanlage und der Ortschaft Karow zu. Die geplante Trasse ist dem Übersichtsplan der der E.ON e.dis zu entnehmen.

Sachverhalt:

Im Auftrag der E.ON e.dis beantragt die ESN Energie Systeme Nord GmbH aus Greifswald die Verlegung eines 20kv Erdkabel und gleichzeitig eines LWL Kabels zwischen Metelsdorf, Photovoltaikanlage und der Ortschaft Karow. Lt. Übersichtsplan wird die Trasse in Richtung Wallensteingraben verlaufen, dieser wird gequert und in Karow wird eine Trafostation errichtet.

Die Verlegung des Kabels ist notwendig um von der Photovoltaikanlage Metelsdorf an den Einspeisepunkt, der von der E.ON edis zugeteilt wurde, anzuschließen.


Der Einspeisepunkt/Übergabestation liegt auf dem kommunalen Flurstück 105/17, Flur 1, Gemarkung Karow. Der Bau und die Betreibung der Übergabestation ist mittels einer beschränkt persönlichen Dienstbarkeit zu Lasten des Flurstückes 105/17 und zu Gunsten des Bürgersolarparks Metelsdorf GmbH & Co KG zu sichern. Weiterhin ist der Abschluss eines Gestattungsvertrages zwischen der Gemeinde Dorf Mecklenburg und der Bürgersolarpark GmbH & Co KG notwendig. Dieses wird von der GmbH beantragt.

Anlage/n:


Auszüge Übersichtsplan vom 09.10.12
Auszug Luftbild 2008

Abstimmungsergebnis:	
Gesetzliche Anzahl der Mitglieder des Gremiums	
Davon besetzte Mandate	
Davon anwesend	
Davon Ja- Stimmen	
Davon Nein- Stimmen	
Davon Stimmenthaltungen	
Davon Befangenheit nach § 24 KV M-V	




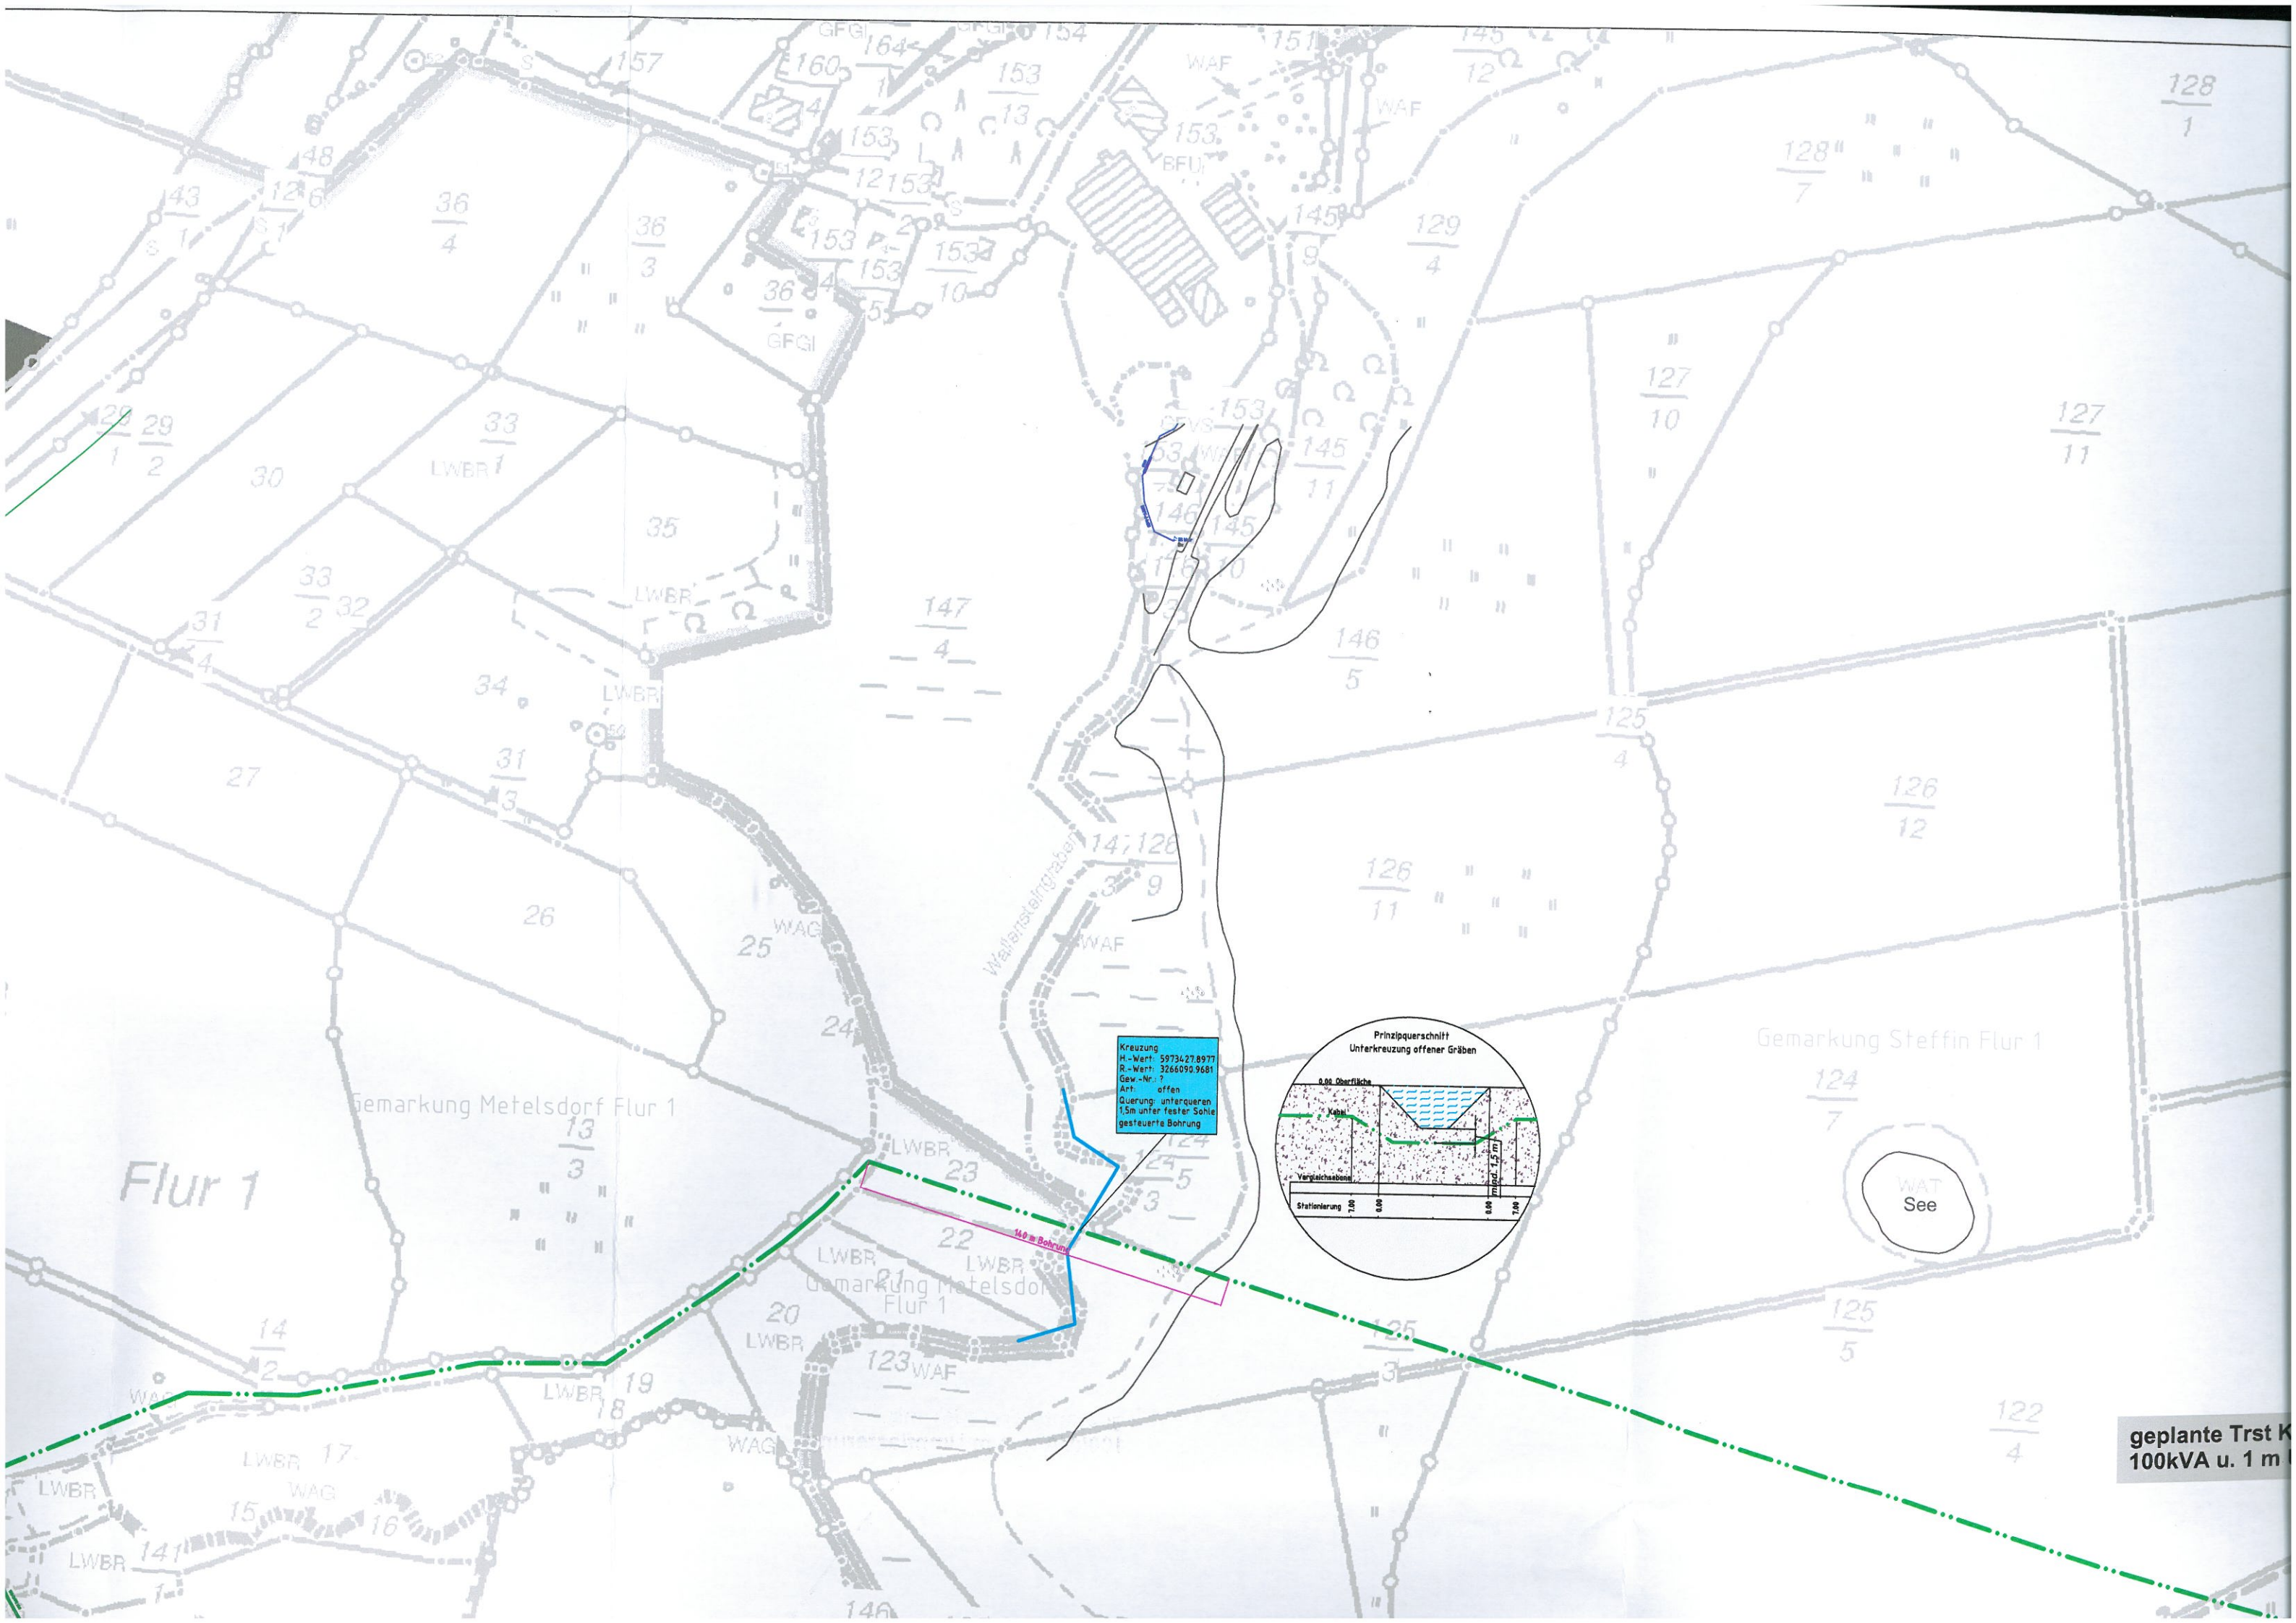

geplante Trst K
100kVA u. 1 m

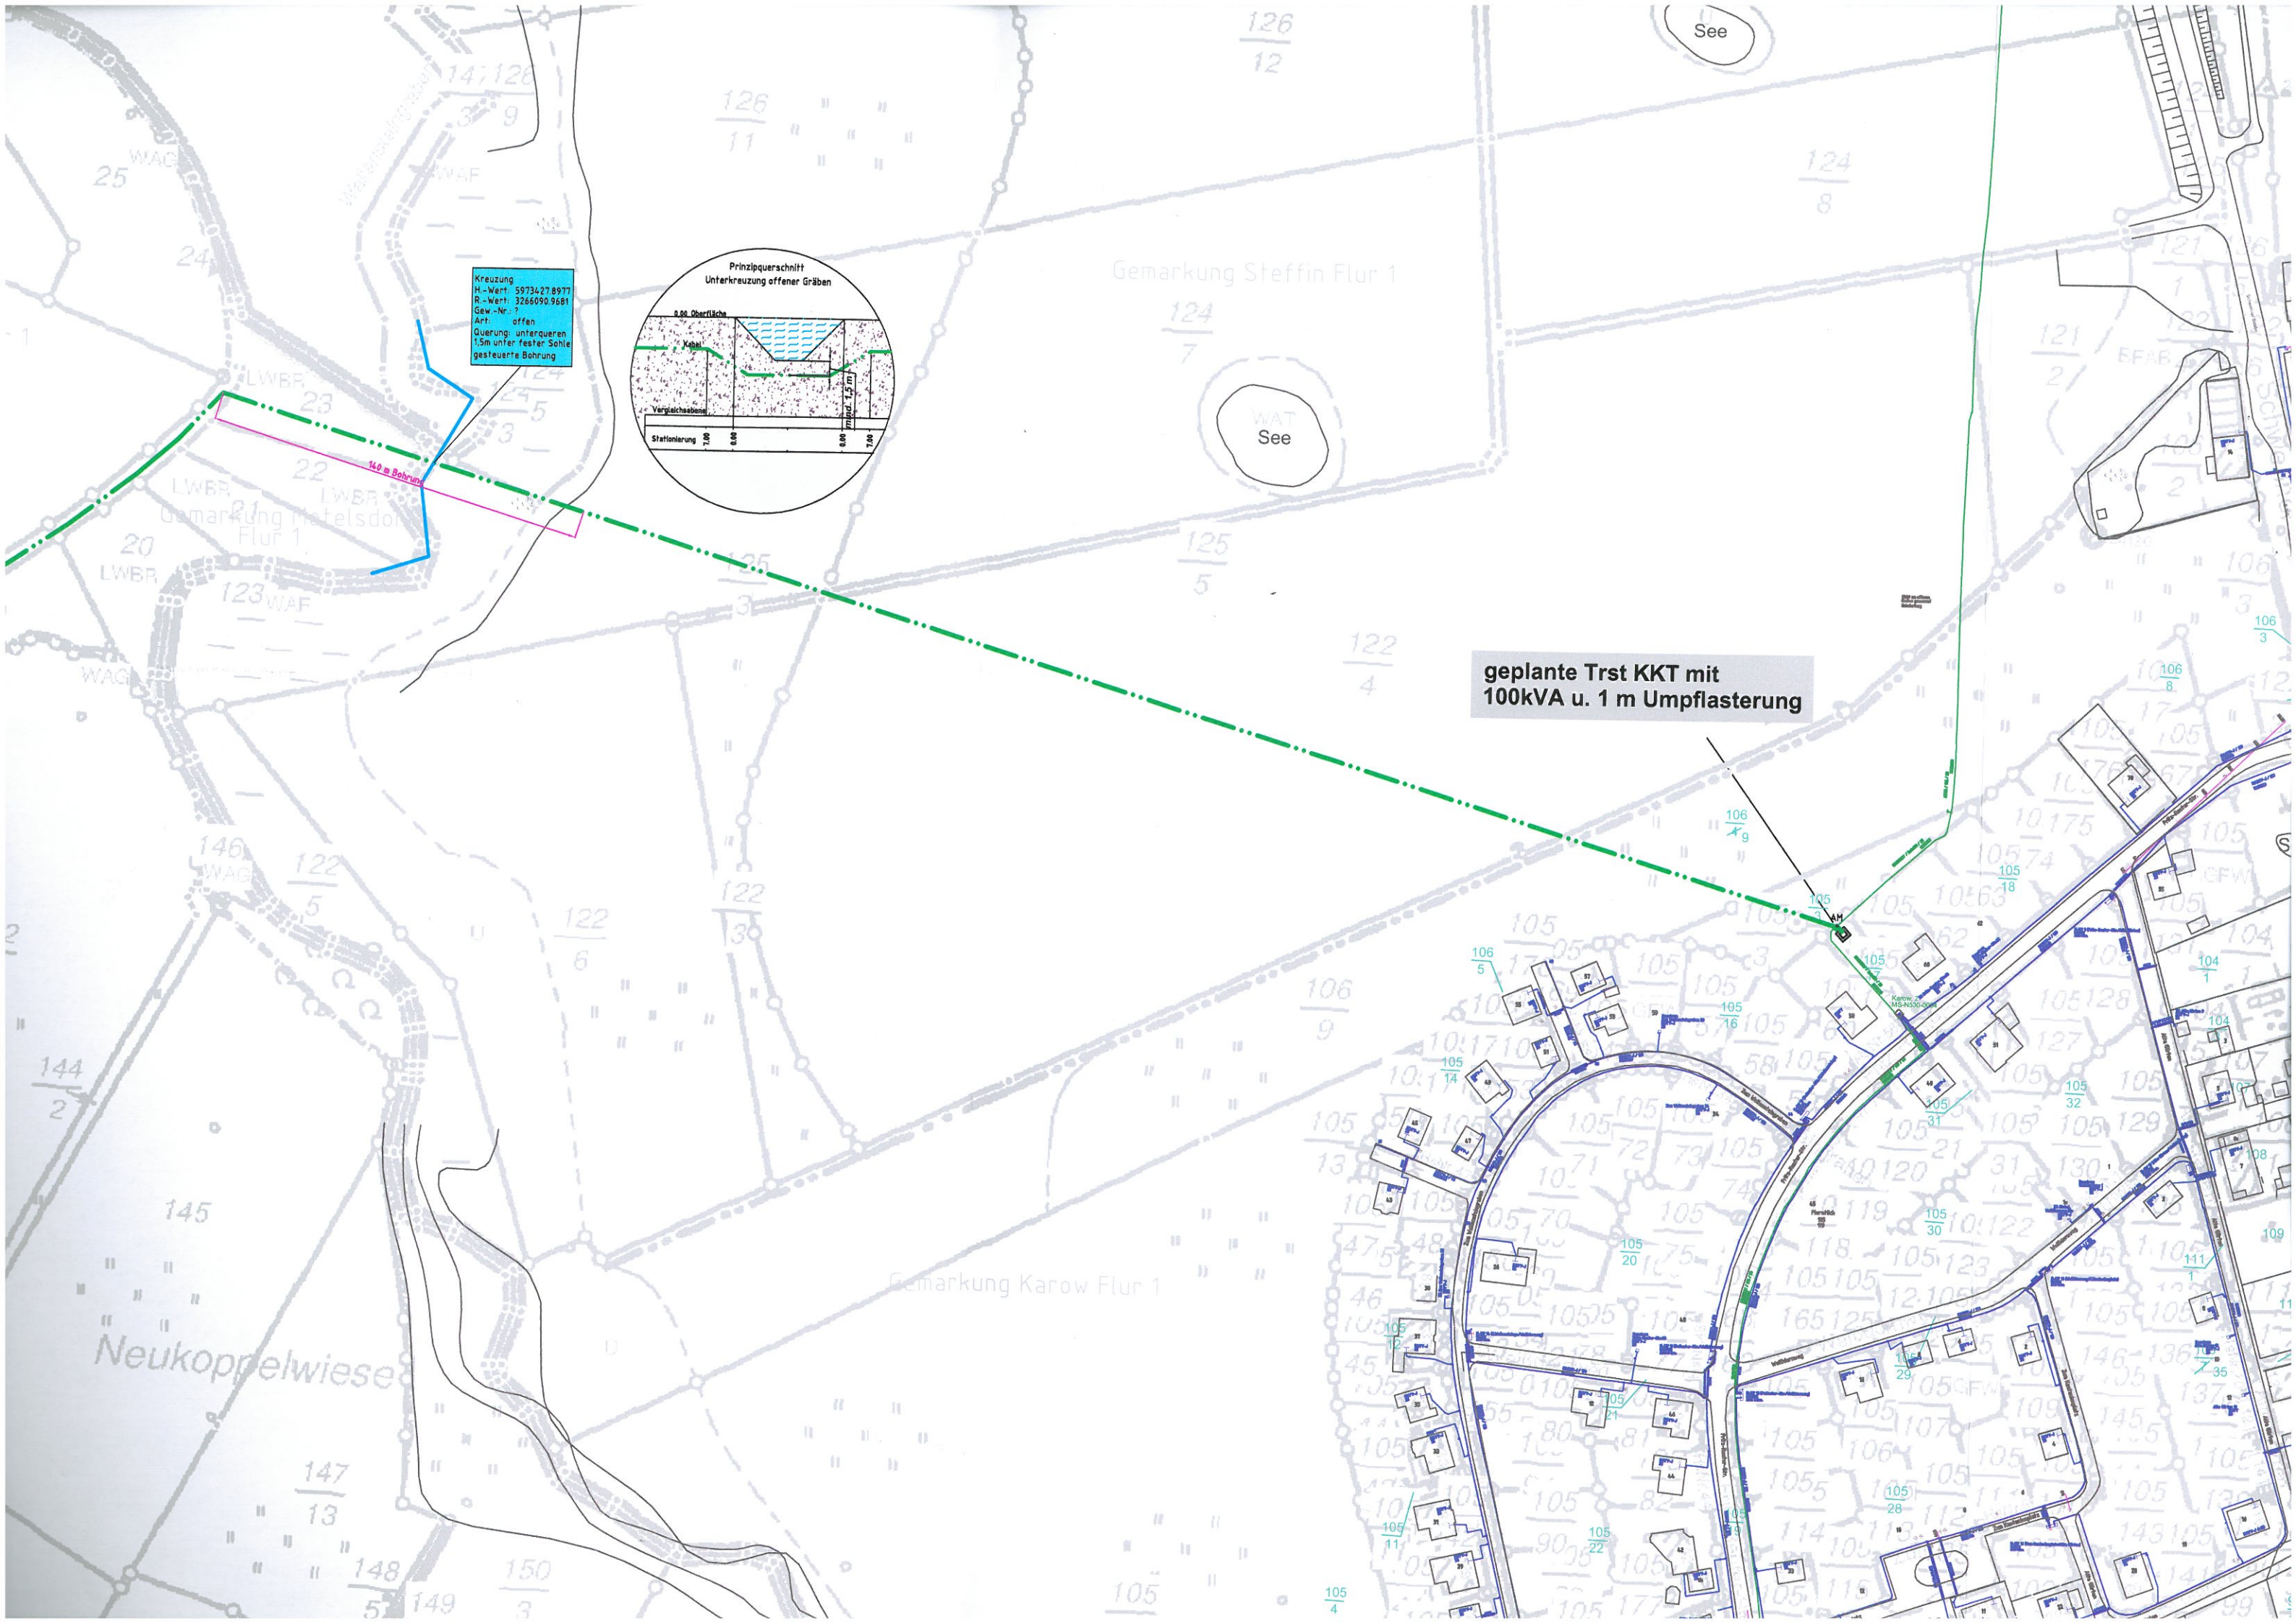

Kreuzung
H.-Wert: 5973427.8977
R.-Wert: 3266090.9681
Gew.-Nr.: ?
Art: offen
Querung: unterqueren
1.5m unter fester Sohle
gesteuerte Bohrung

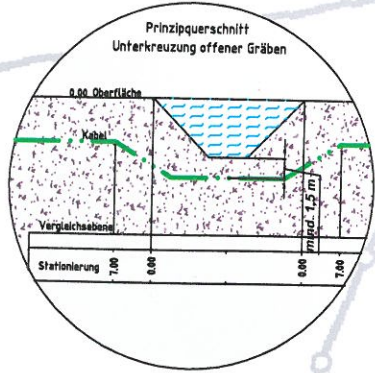

geplante Trst KKT mit
100kVA u. 1 m Umpflasterung

Neukoppelwiese





1 : 1000

Gemarkung Karow, Steffin

Straße	G 315
Straßenname:	Fritz-Reuter-Str. Dorf Mecklenburg
VNK:	6370014
NNK:	6470012
Wiedergabe	S
Station:	60
Kamera	Seitenkamera- links
Datum:	26.03.09

